


PROFIL PODŁUŻNY ODCINKA VII

- LEGENDA:
- teren pod osią projektowanej drogi
  - niweleta o spadku jednostajnym
  - niweleta - łuk pionowy wklęsły / wypukły
  - niweleta rowu prawego

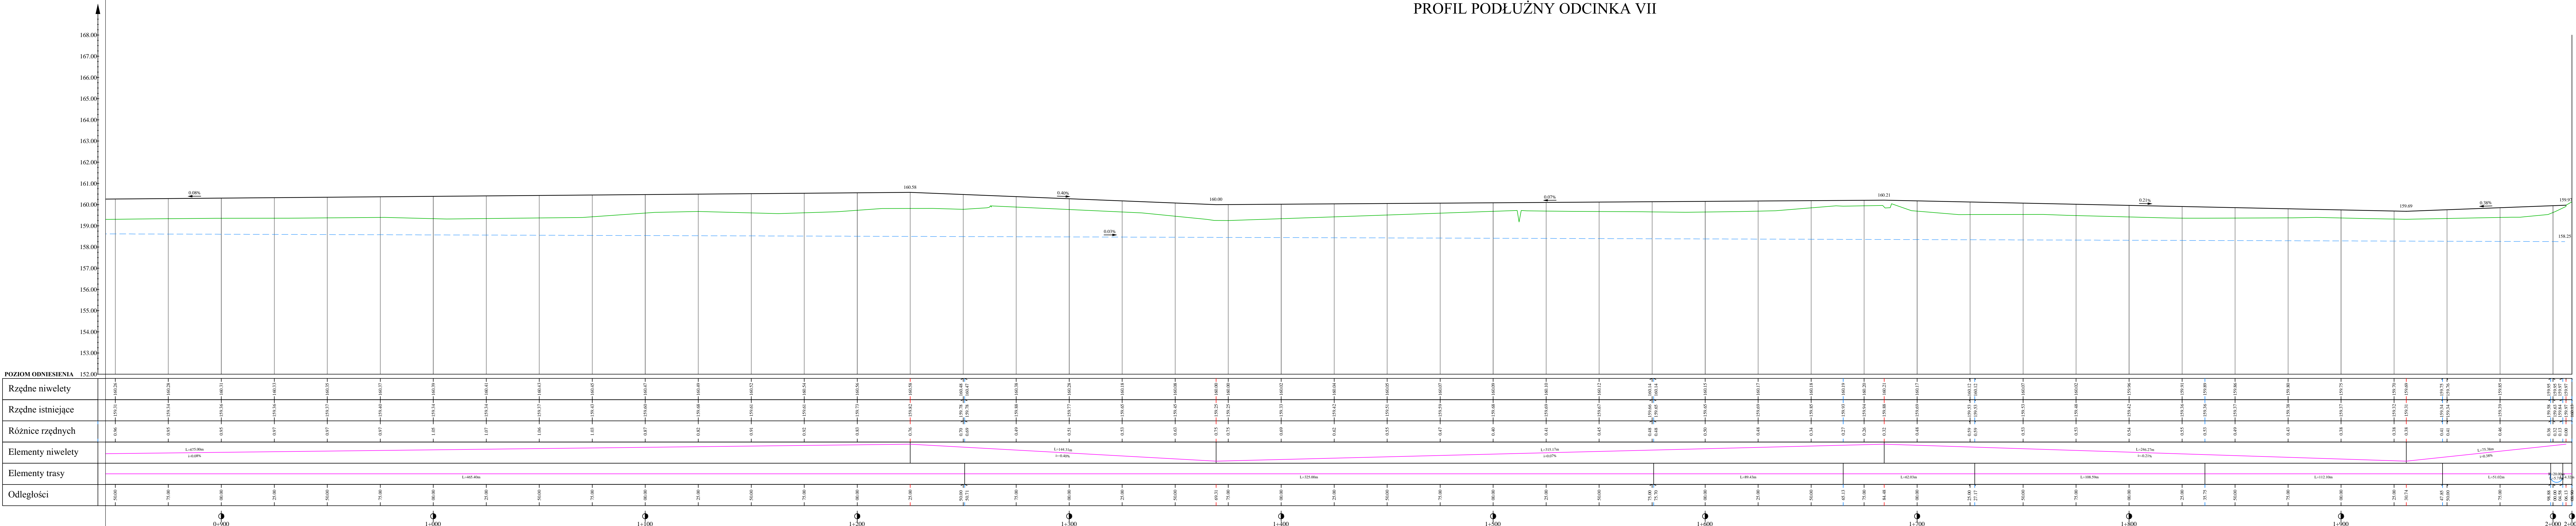

Jednostka projektująca:			
<b>manevo</b>		<b>MANEVO Marek Łukowski</b> 21-077 Spiczyn, Ziółków 88	
Inwestor:			
<b>GMINA WÓŁKA</b> Jakubowice Murowane 8, 20-258 Lublin			
Założenie inwestycyjne:			
Wykonanie ścieżki ekologicznej wraz z małą infrastrukturą informacyjno-turystyczną w ramach projektu Zielony LOF			
Stadium:	<b>PROJEKT WYKONAWCZY</b>	Brama:	Data:
Adres inwestycji:	Sobianowice, Bystrzyca, gm. Wółka		
Nazwa rysunku:	<b>Profil podłużny - Odcinek VII</b>	Skala:	Nr rysunku:
		<b>1:1000</b>	<b>04.2.</b>
Imię i Nazwisko		Numer uprawnień	Specjalność
Projektant:	mgr inż. Ewa Próchniak	LUB/0018/PBD/15	Drogowa
Sprawdzający:	mgr inż. Paweł Giezek	LUB/0071/PWOK/05	Konstrukcyjno-budowlana
Asystent proj.:	mgr inż. Jacek Nizio	-	Drogowa