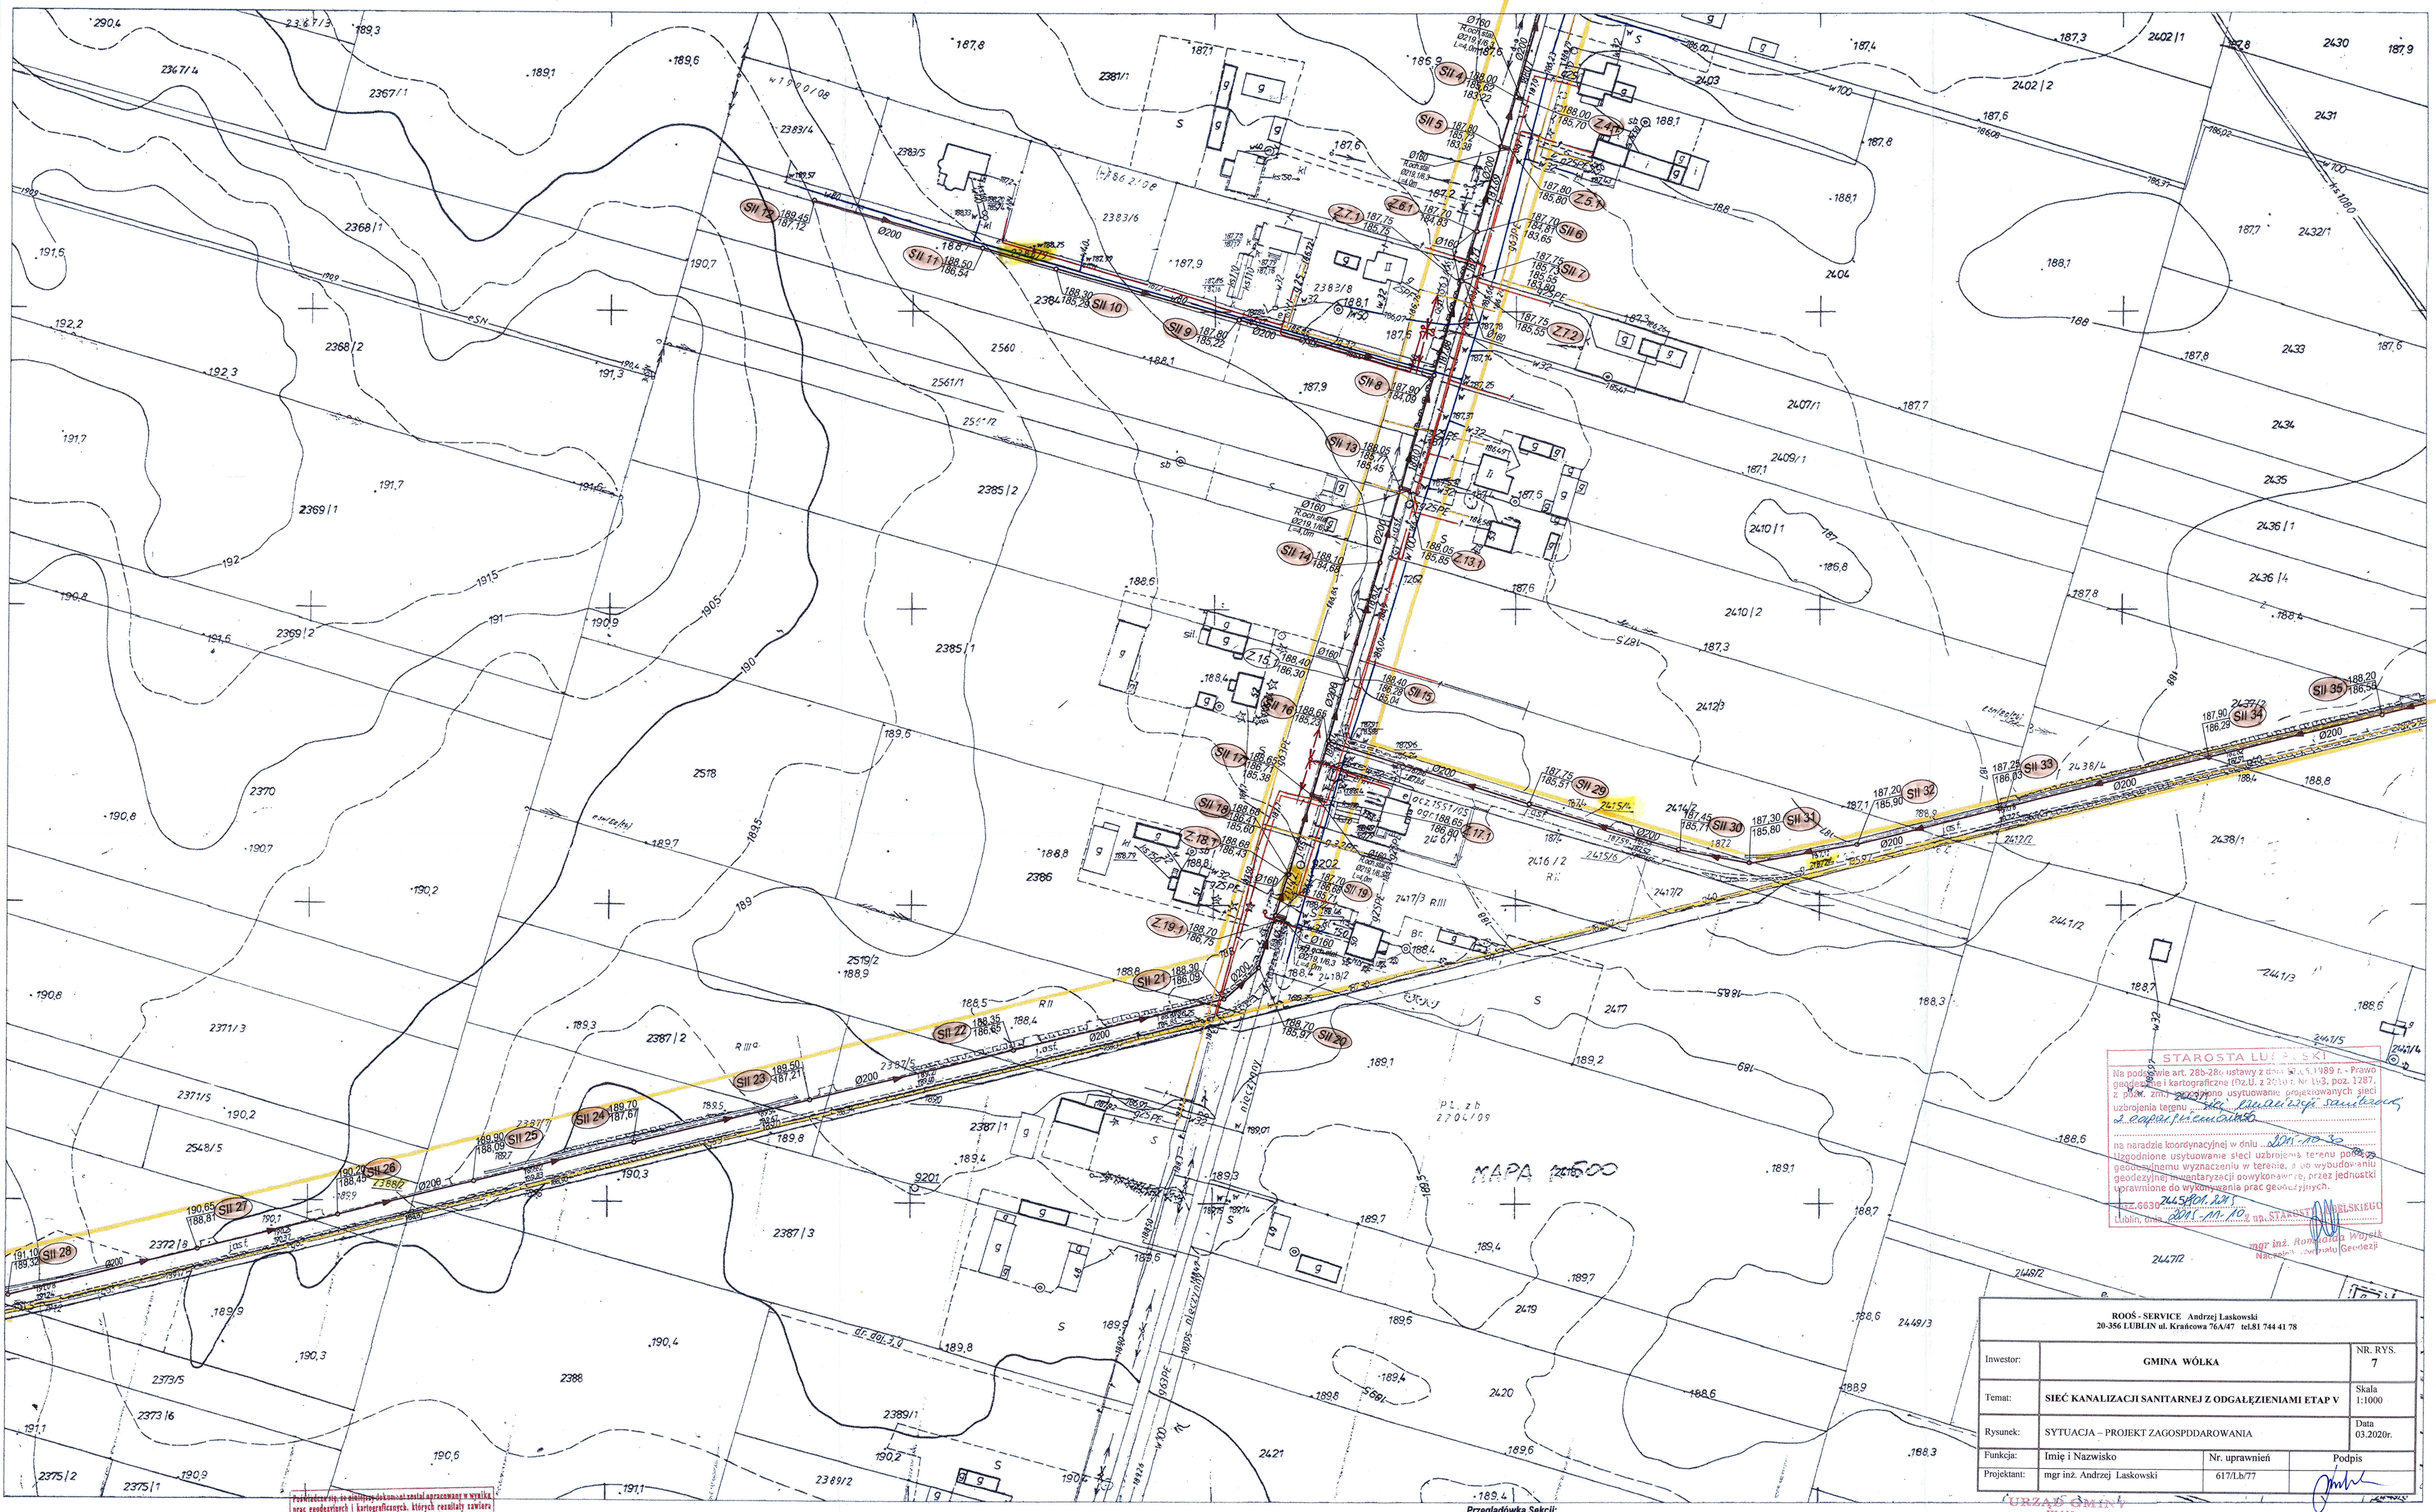

STAROSTA LUBELSKI

Na podstawie art. 28b-28c ustawy z dnia 17.05.1989 r. - Prawo geodezyjne i kartograficzne (Dz.U. z 2010 r. Nr 193, poz. 1287, z późn. zm.) uzgodniono usytuowanie projektowanych sieci uzbrojenia terenu sieć kanalizacji sanitarnej z odgałęzieniami

na naradzie koordynacyjnej w dniu 2015-10-30

Uzgodnione usytuowanie sieci uzbrojenia terenu podlega geodezyjnemu wyznaczeniu w terenie, a po wybudowaniu geodezyjnej inwentaryzacji powykonawczej przez jednostki uprawnione do wykonywania prac geodezyjnych.

GZ.6630 2445.801.2015

Lublin, dnia 2015-11-10 z up. STAROSTY LUBELSKIEGO

mgr inż. Romualda Wojcik
Naczelnik Wydziału Geodezji

ROOŚ - SERVICE Andrzej Laskowski
20-356 LUBLIN ul. Krańcowa 76A/47 tel.81 744 41 78

| | | | |
|---|---|---|---|
| Inwestor: | GMINA WÓLKA | | NR. RYS.<br>7 |
| Temat: | SIEĆ KANALIZACJI SANITARNEJ Z ODGAŁĘZIENIAMI ETAP V | | Skala<br>1:1000 |
| Rysunek: | SYTUACJA – PROJEKT ZAGOSPDDAROWANIA | | Data<br>03.2020r. |
| Funkcja: | Imię i Nazwisko | Nr. uprawnień | Podpis |
| Projektant: | mgr inż. Andrzej Laskowski | 617/Lb/77 | |

Poświadcza się, że niniejszy dokument został opracowany w wyniku prac geodezyjnych i kartograficznych, których rezultaty zawiera operat techniczny wpisany do ewidencji materiałów państwowego zasobu geodezyjnego i kartograficznego.

STAROSTA LUBELSKI

P.0609. 2015. 3912
identyfikator ewidencyjny materiału zasobu

04-08-2015
Data wpisania operatu technicznego do ewidencji materiałów zasobu

Podpis osoby reprezentującej organ

z up. STAROSTY LUBELSKIEGO
inż. Maciej Górny
Inspektor w Wydziale Geodezji

136.312.192

1:1000

Obręb: Świdnik Duży
Gm. 060914_2 Wólka
Pow. Lubelski

Dotyczy działek nr; 2437/3 ,2438/5 ,2412/4 ,2414/4 ,2415/6 ,2114/2 ,2416/3
2386/1 ,2519/3 ,2387/12 ,2387/10 ,2387/8 ,2388/2 ,2548/7 ,2372/10
oraz część działek przyległych

# MAPA DO CELÓW PROJEKTOWYCH

Wykonana w 2015 r. przez :

USŁUGI – GEODEZYJNE
Antoni Kotyra

Antoni Kotyra
geodeta uprawniony
upr. 5801
Długie 5b, 20-258 Lublin
tel. 751 07 15
NIP 713-178-54-88

Kierownik Robót
Antoni Kotyra
upr. geod. Nr 5801

Przeglądówka Sekcji:

| | | | |
|---|---|---|---|
| | 136.312.093 | 136.312.094 | |
| | 136.312.141 | 136.312.142 | |
| | 136.312.143 | 136.312.144 | 136.312.153 |
| 136.312.182 | 136.312.191 | 136.312.192 | 136.312.201 |

Niniejszą mapę wykonano na podstawie
zaktualizowanej w obszarze objętym zamówieniem
mapy zasadniczej w skali 1:1000 w/g stau
na dzień 25.06.2015

Poziom odniesienia wysokości: Kronsztad 60

uk.wsp.„1965"

URZĄD GMINY
Wólka
20-258 Lublin 62
tel. 751-00-60, fax 746-48-44
NIP 713-10-24-217

Projekt sieci kanalizacji sanitarnej wraz z odgałęzieniem uzgodniono dnia 19.11.2015r

Inspektor ds. budownictwa
mgr inż. Robert Wysmulski

Z up. Wójta
Inspektor
inż. Zbigniew Kuśmider
19.11.2015

Wszelkie trwałe obiekty budowlane podlegają
wytyczeniu oraz inwentaryzacji geodezyjnej
przez jednostki wykonawstwa geodezyjnego

w granicach lokalizacji nie wyklucza się istnienia na terenie
również urządzeń podziemnych ,które nie zostały zgłoszone do inwentaryzacji
przed zasypaniem i nie zostały odnalezione
w terenie w czasie inwentaryzacji powykonawczej

Lublin 25.06.2015r

KERG : 1071/2015

Numer ks.rob. 5801/7/2015