


<div><div><div></div><div>EKOZET</div></div><div>UL. WARSZAWSKA 125 42-200 CZĘSTOCHOWA tel./fax 34/372-64-96, 368-06-83 biuro@ekozet.pl, handel@ekozet.pl http://www.ekozet.pl</div></div>			
PROJEKT WYKONAWCZY INSTALACJE SANITARNE	INWESTOR GMINA WOŹNIKI UL. RYNEK 11, 42-289 WOŹNIKI	SKALA	NR RYS.
TEMAT ROZBUDOWA Z NIEZBEDNĄ PRZEBUDOWĄ PRZEDSZKOLA W WOŹNIKACH, UL. ŁOMPY 5, 42-289 WOŹNIKI (dz. nr ewid. 396/190, 317/195, 318/195)	OPRACOWAŁ mgr inż. Judyta Jung	1:50	06
TREŚĆ RYS. RZUT PARTERU – INSTALACJA C.O.	PROJEKTOWAŁ mgr inż. Paweł Januszewski	02. 2016	DATA
SPRAWDZIŁ –	SLK/5184/PWOS/13		

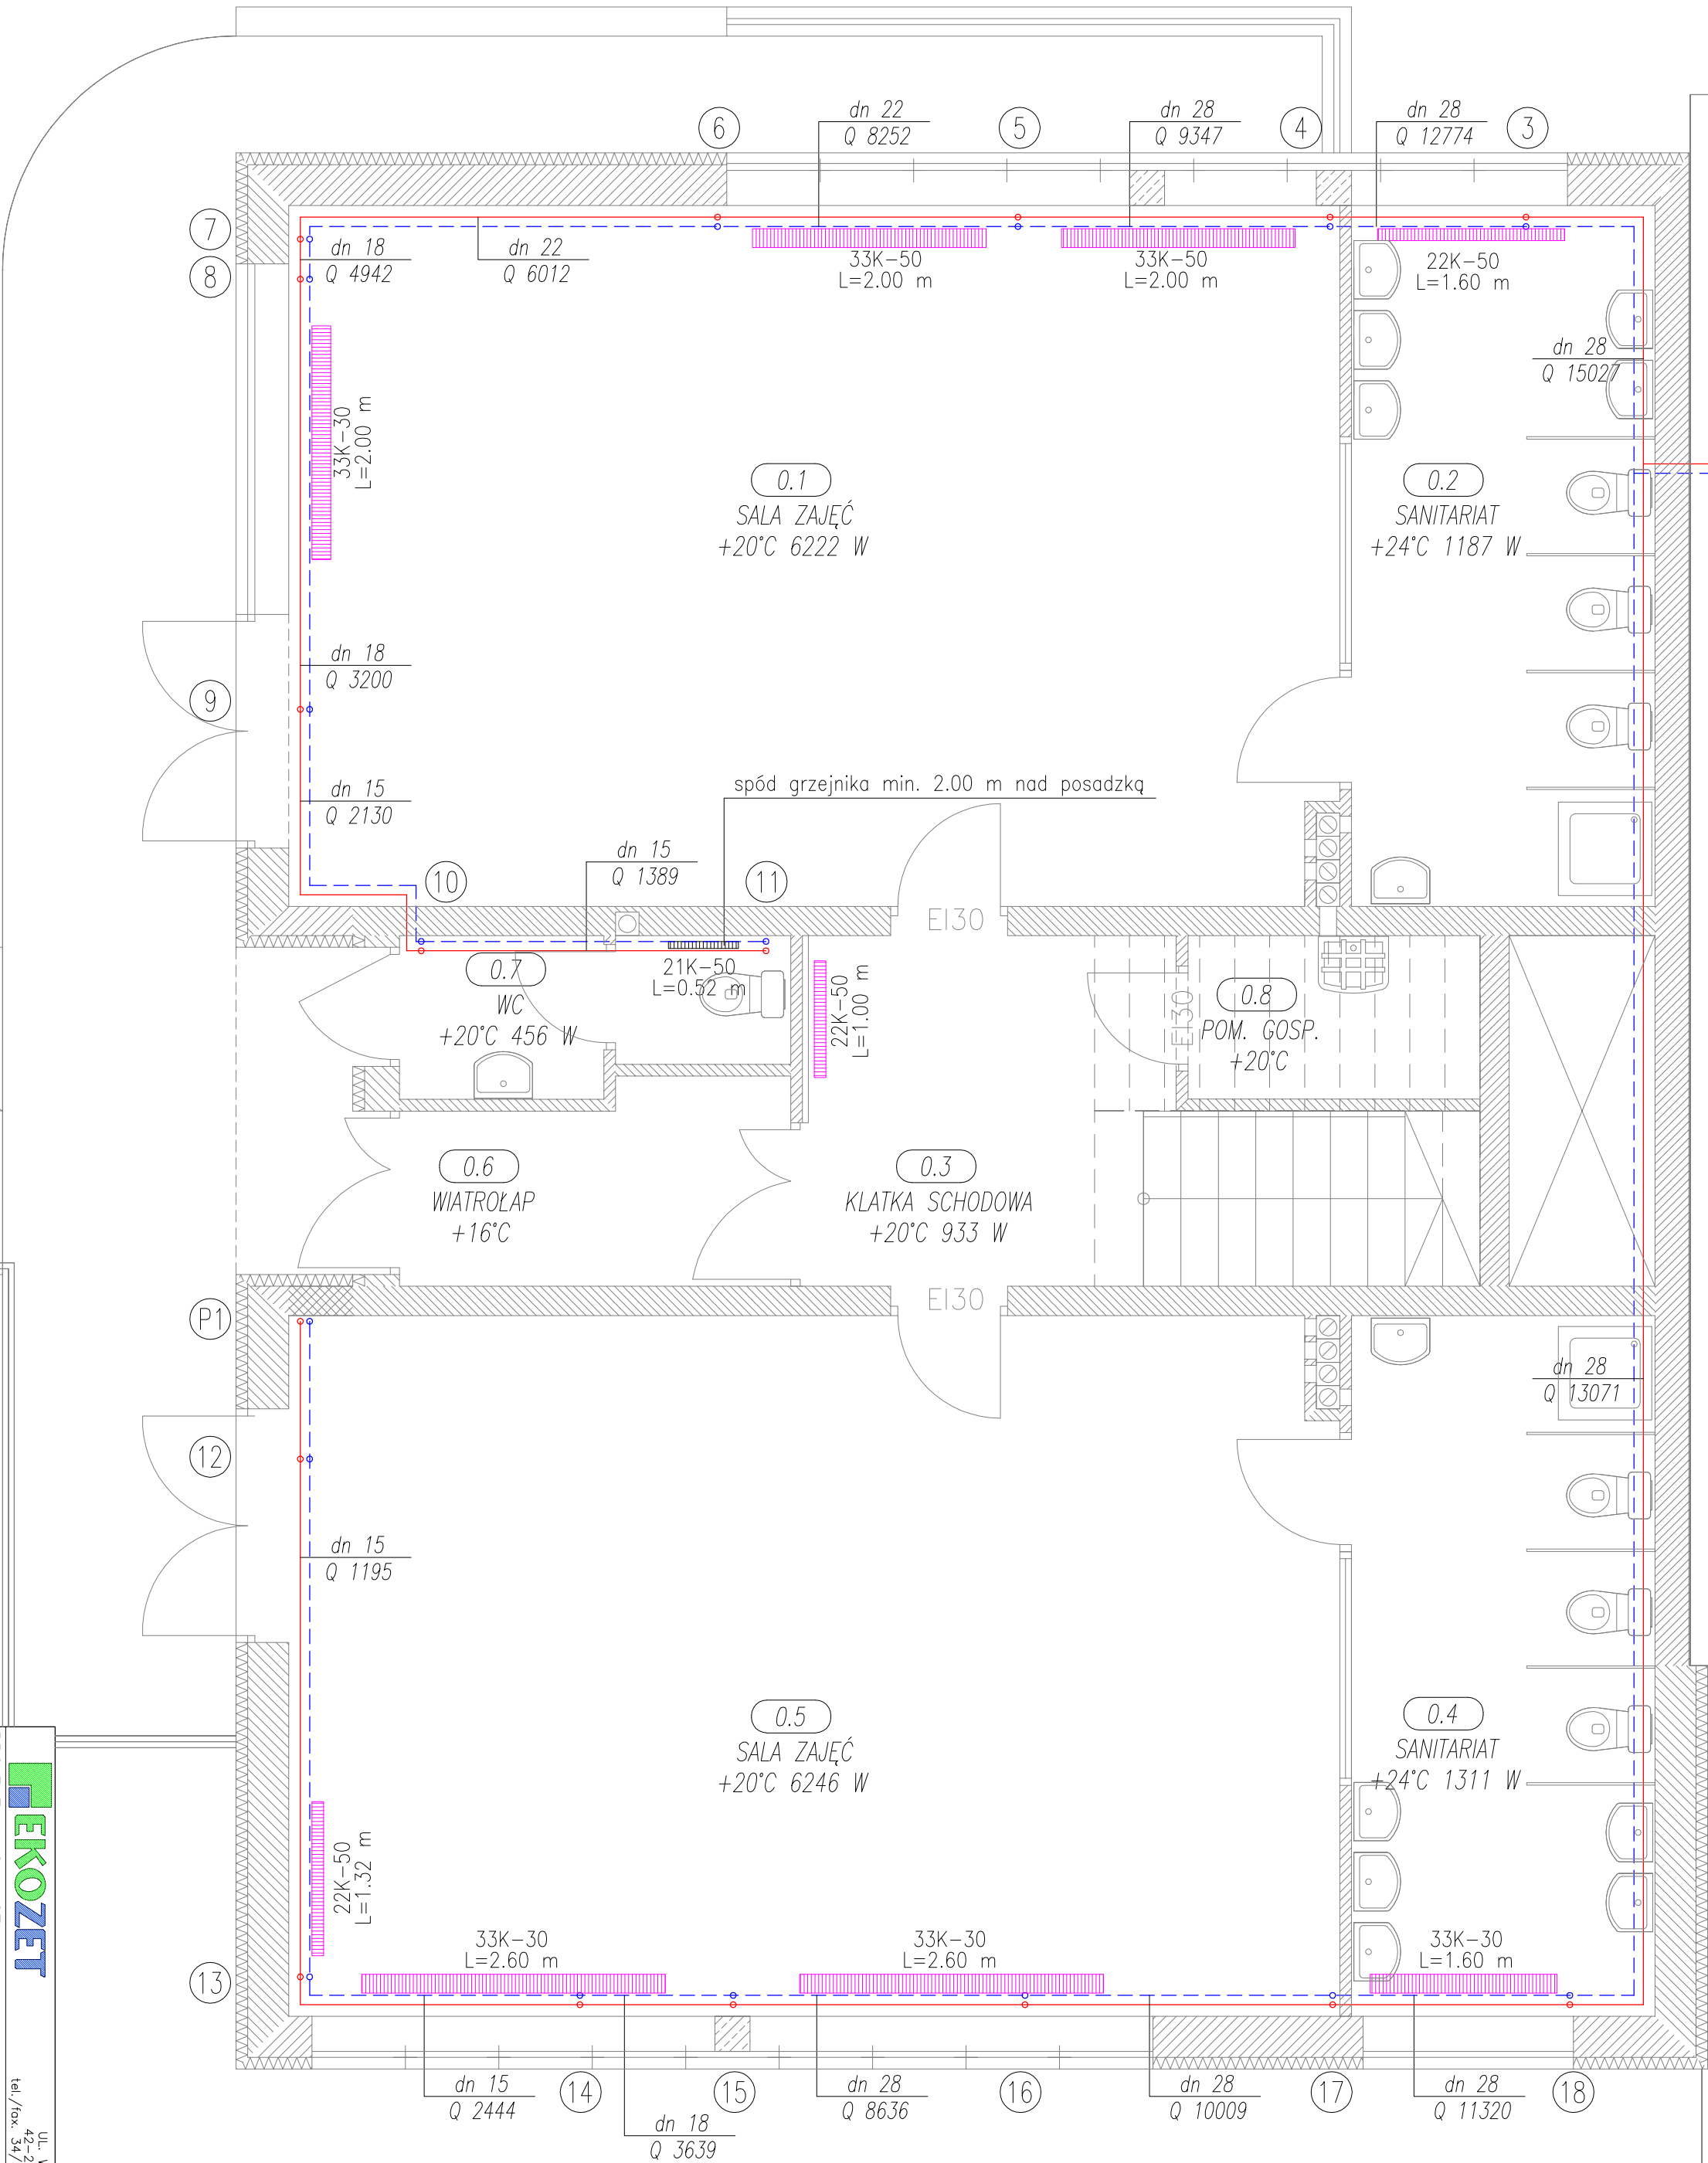

- OZNACZENIA
- INSTALACJA GRZEWcza C.O. – ZASILANIE
  - - - - - INSTALACJA GRZEWcza C.O. – POWRÓT
  - ▨ PROJEKTOWANY GRZEJNIK PŁYTOWY
  - ▨ PROJEKTOWANY GRZEJNIK PŁYTOWY Z OBUDOWĄ
  - PION INSTALACJI C.O.

UWAGA!  
RZUTY ROZPATRYWAĆ ŁĄCZNIE Z ROZWINIĘCIEM INSTALACJI