



 Zakres opracowania	Nazwa inwestycji:	Rozbudowa drogi wojewódzkiej nr 266 Ciechocinek - Sompolno w związku z budową ścieżki pieszo -rowerowej Seroczki - Zakrzewo		
	Lokalizacja:	Województwo kujawsko - pomorskie, powiat aleksandrowski, gmina Zakrzewo, m. Seroczki - Zakrzewo		
	Inwestor:	Zarząd Województwa Kujawsko-Pomorskiego reprezentowany przez Zarząd Dróg Wojewódzkich		
	Stadium dokumentacji:	Projekt Architektoniczno-Budowlany		
	Nazwa arkusza:	Plan orientacyjny		
	Biuro projektowe:	<b>Usługi Drogowe sp. z o.o.</b>  ul. Wiejska 89, 87-800 Włocławek tel. 785 46 12 73 e-mail.: <a href="mailto:uslugi.drogowe@gmail.com">uslugi.drogowe@gmail.com</a>		
	Projektant:	mgr inż. Sergiusz Makowski uprawnienia budowlane nr KUP/0134/PWOD/12 do projektowania i kierowania robotami budowlanymi bez ograniczeń w specjalności drogowej	Podpis:	
	Projektant sprawdzający:	inż. Mariusz Jabłoński uprawnienia budowlane nr UA-V-7342-5/22/98 Wk do projektowania bez ograniczeń w specjalności konstrukcyjno-budowlanej	Podpis:	
	Branża:	Skala:	Data:	Nr arkusza:
	DROGOWA	1:25 000	12.04.2023r.	1







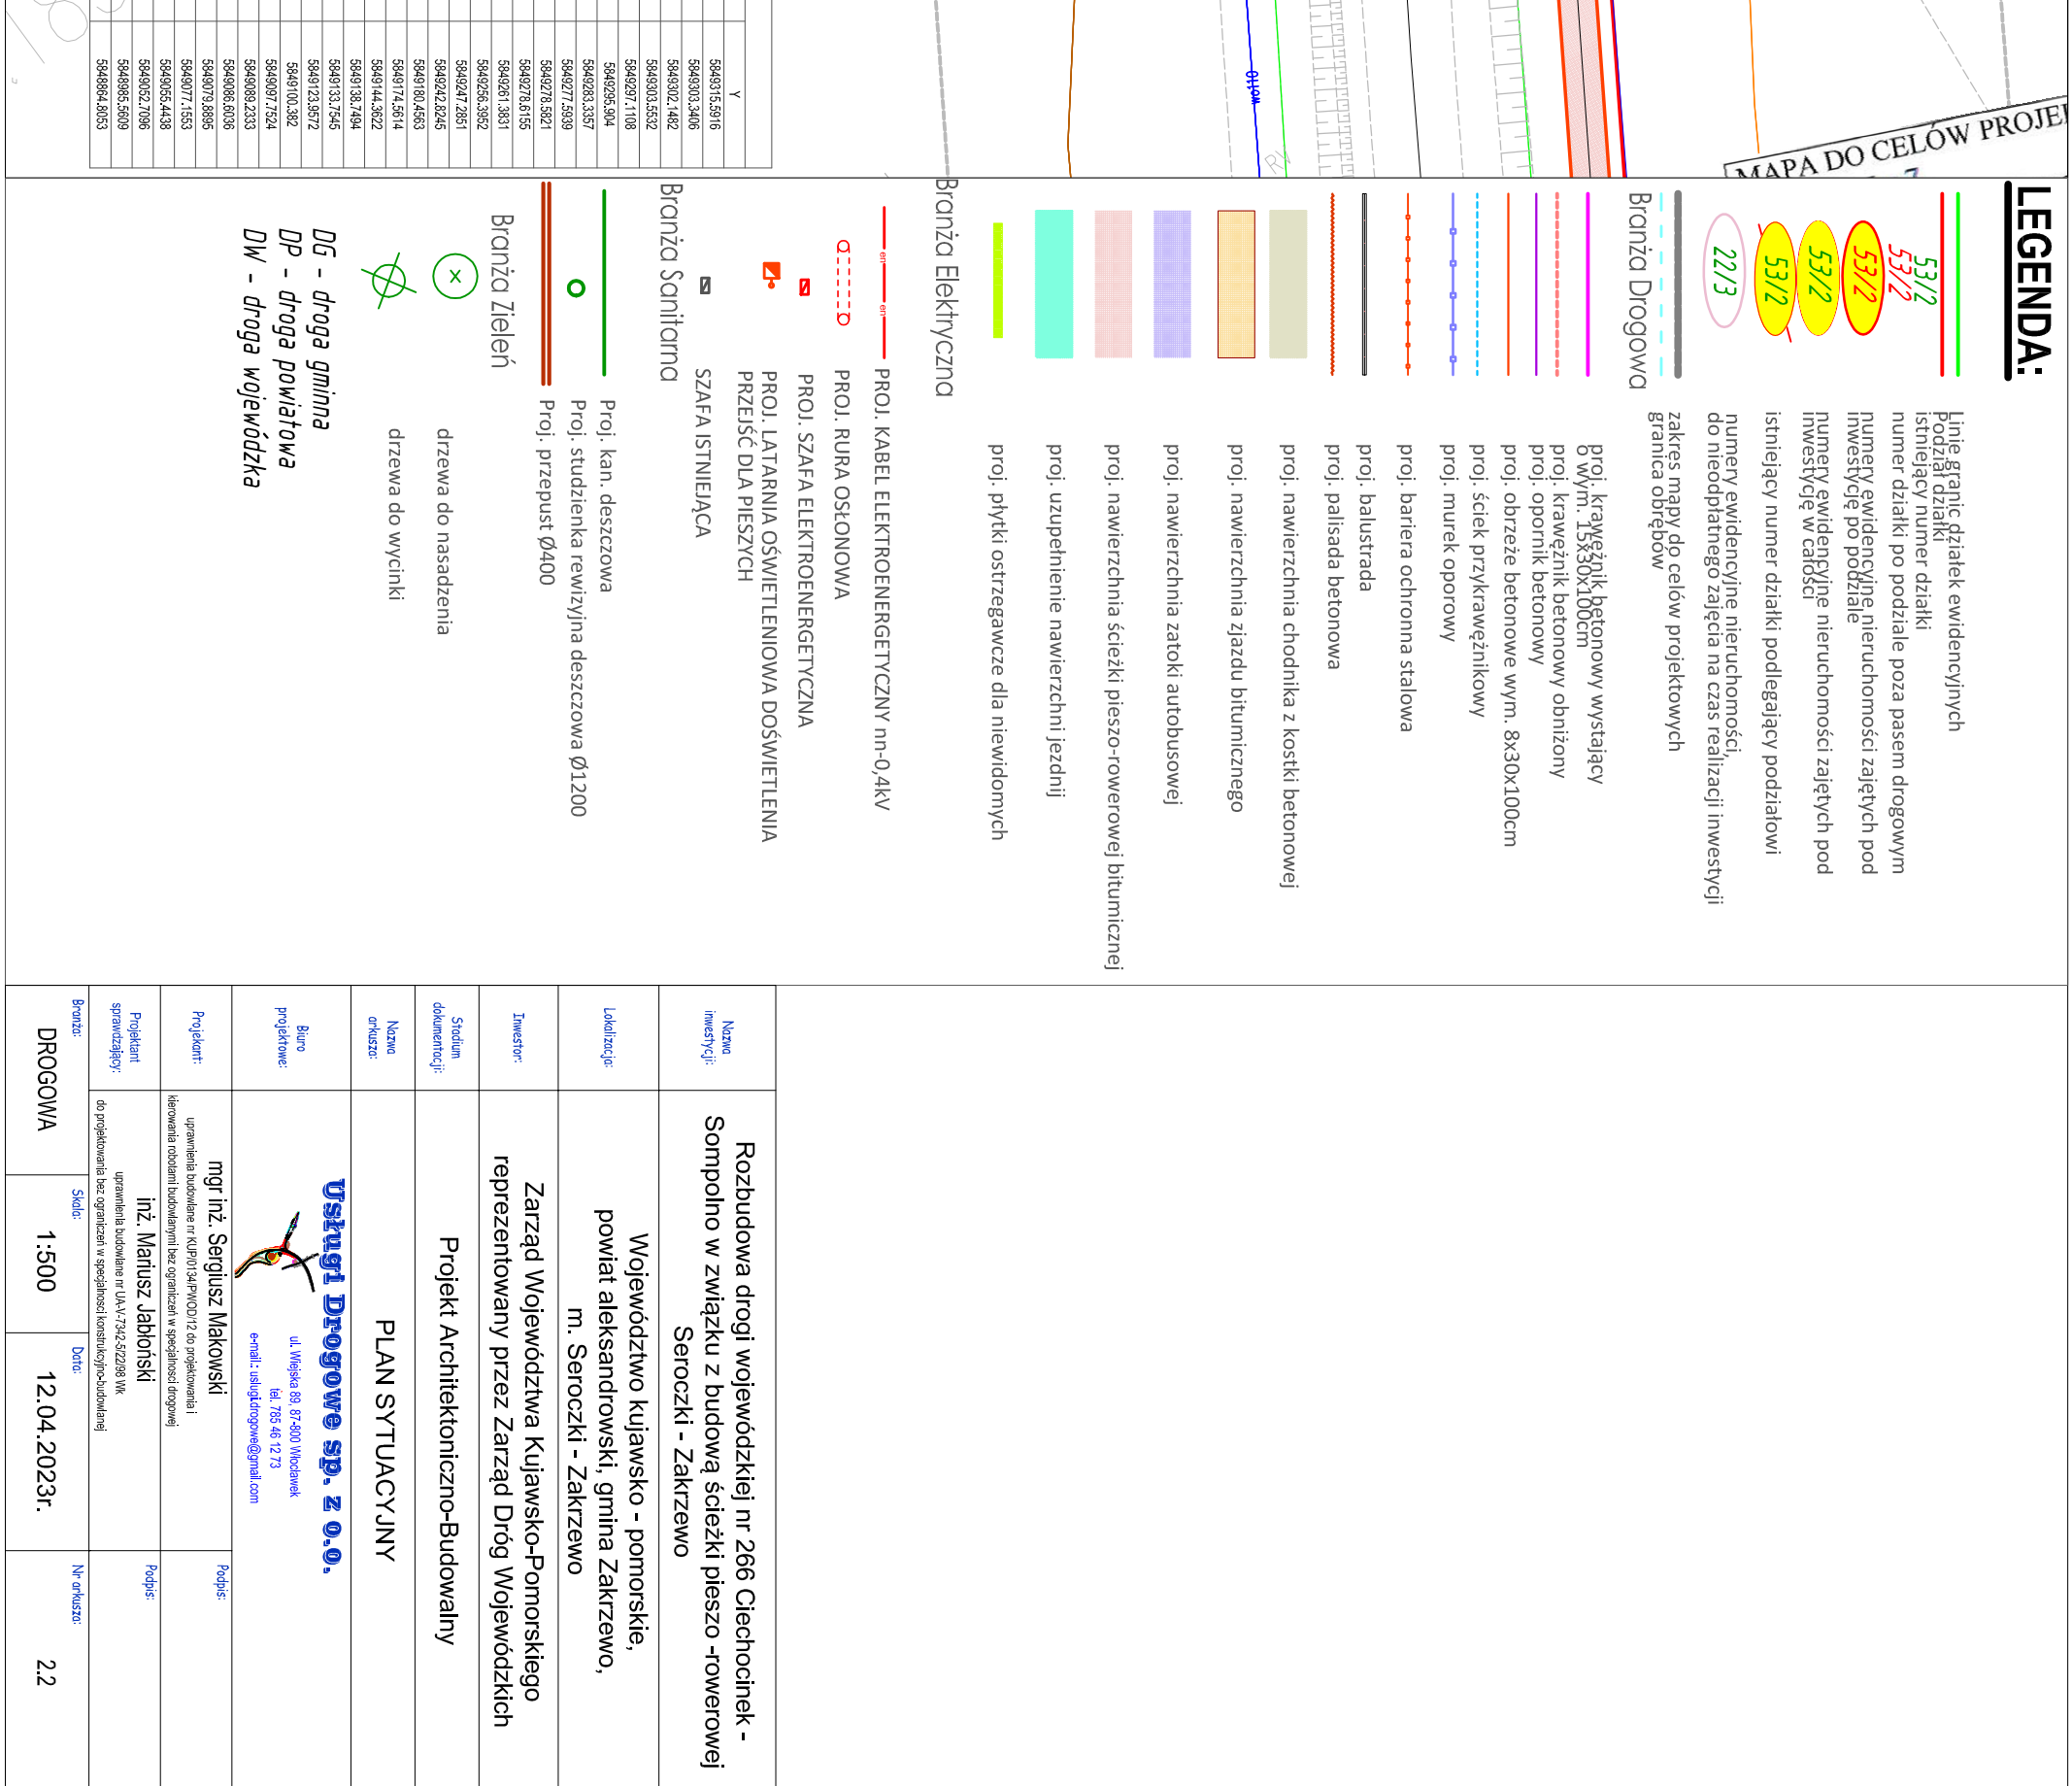

 

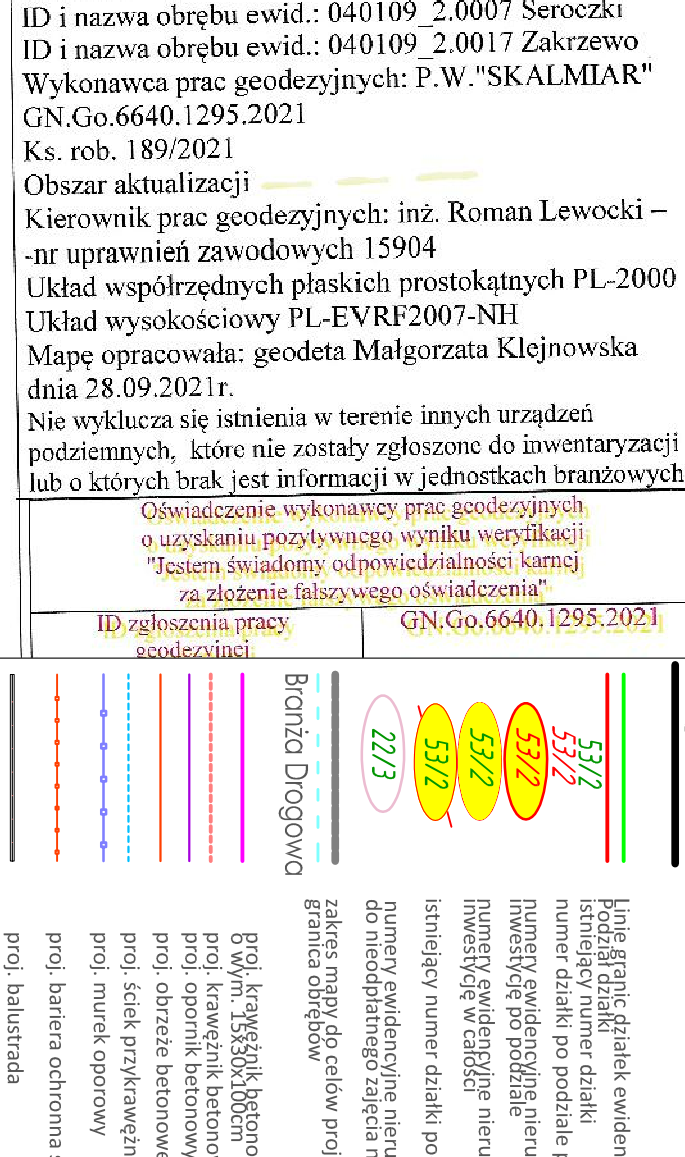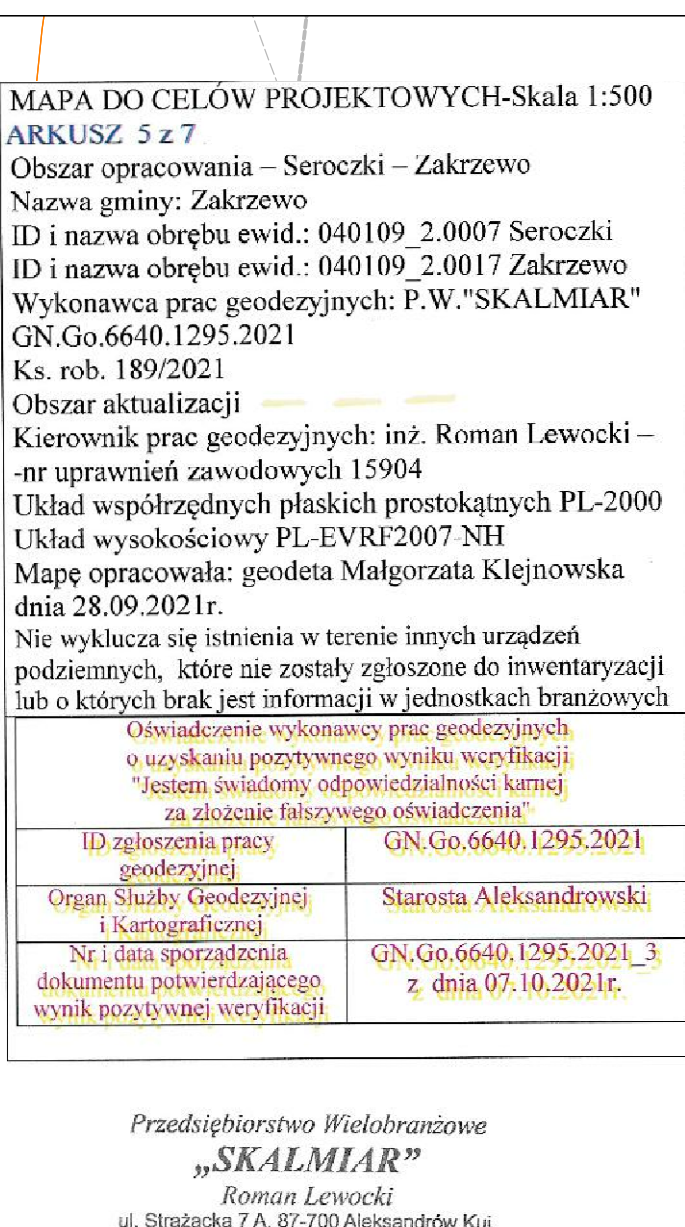


[illegible]







enda:

 









## Przekrój

# A - A

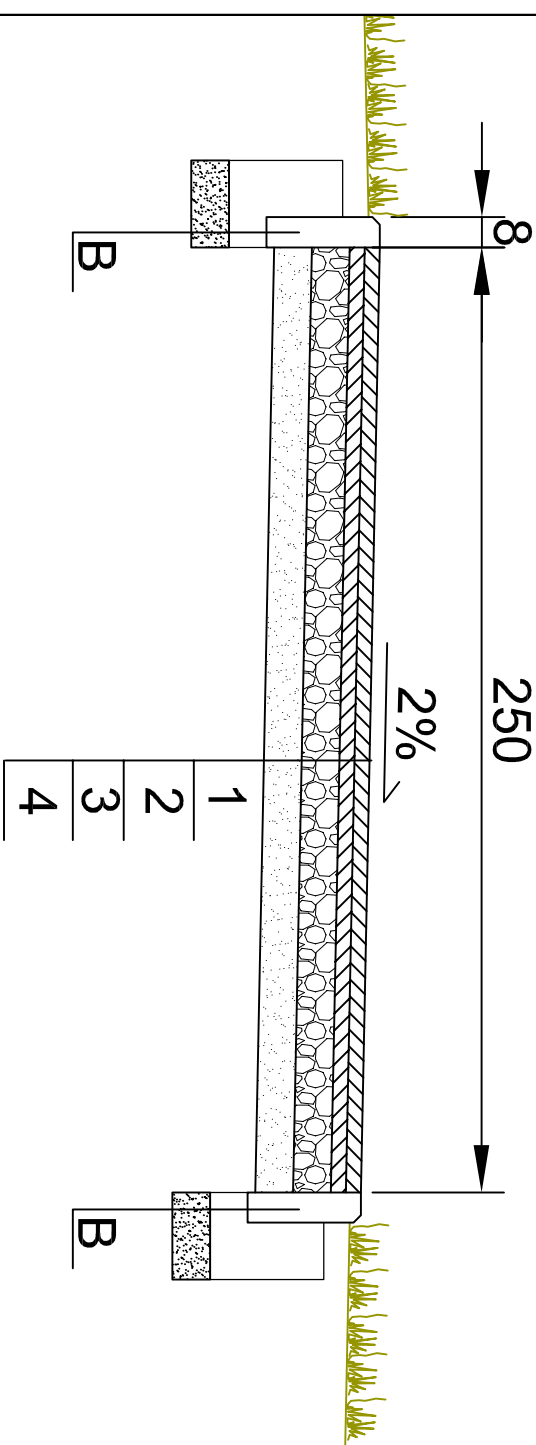


# Przekrój

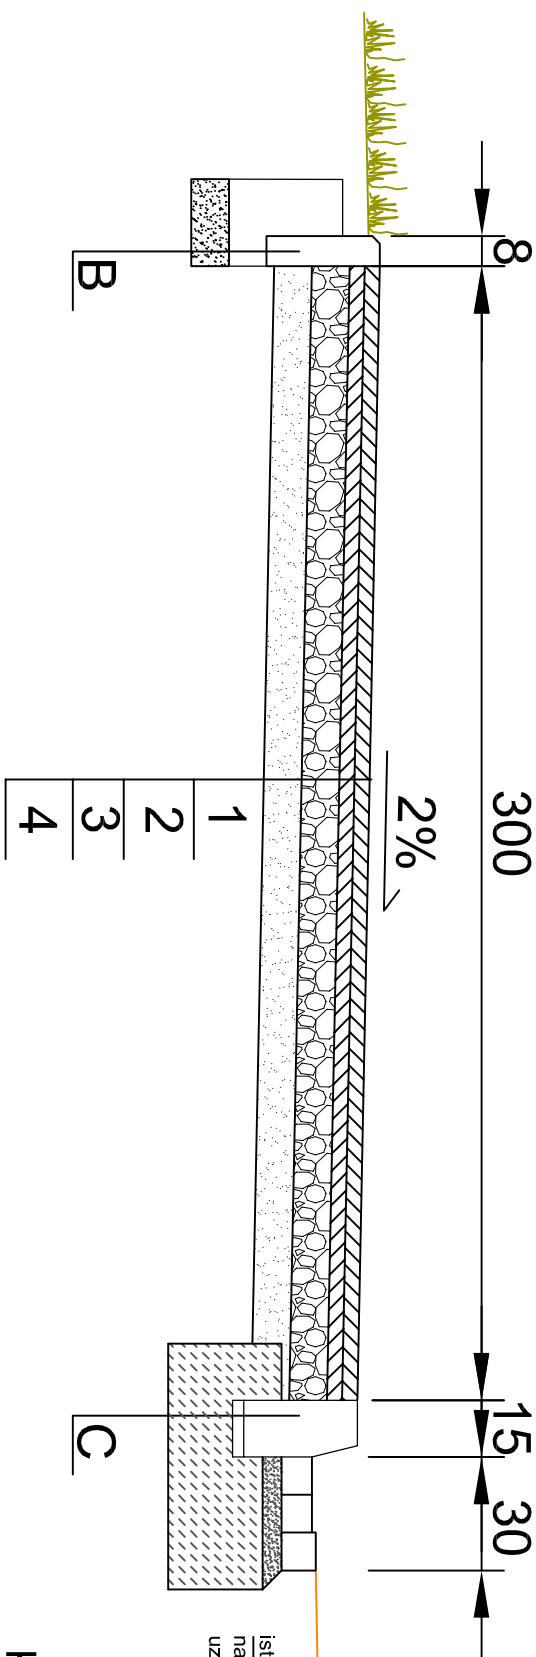B  
I  
B

1. Nawierzchnia, AC8S KR1-2 50/70, grub. 4 cm
2. Nawierzchnia, AC11W KR1-2 50/70, grub. 4 cm
3. Podbudowa zasadnicza, mieszanka niezwiązana kruszywa C90/3 0/31,5, grub. 10 cm
4. Warstwa odcinająca, piasek średni, grub. 10 cm,
5. Sprofiłowane, zagęszczone podłoże gruntowe (grunt nasypowy) - zgodnie z przekrojami poprzecznymi zawartymi w PT
6. Nawierzchnia, AC8S KR1-2 50/70, grub. 4 cm
7. Nawierzchnia, AC11W KR1-2 50/70, grub. 4 cm
8. Podbudowa zasadnicza, mieszanka niezwiązana kruszywa C90/3 0/31,5, grub. 20 cm
9. Warstwa ścierna z betonu asfaltowego grub. 5cm
10. Warstwa wiążąca z betonu asfaltowego grub. 5cm
11. Podbudowa zasadnicza z chudego betonu grub. 20cm


## Szczegóły A

## Krawężnik na ławie betonowej z

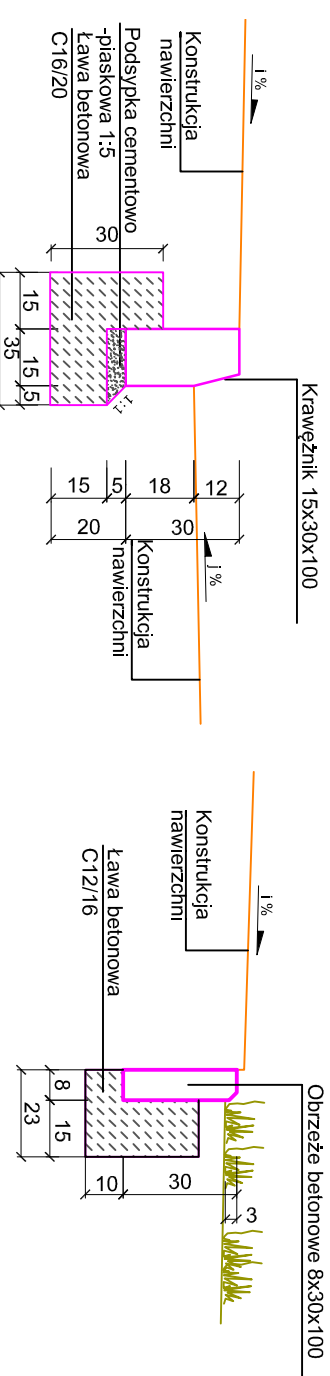



### Szczegóły C

## Ściek przykrawężnikowy

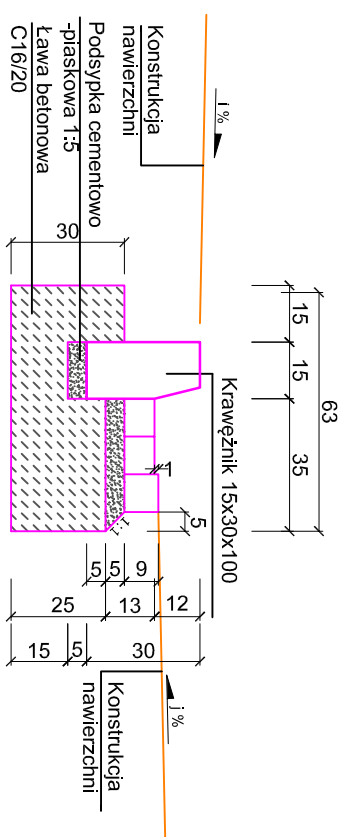


## Krawężnik wtopiony

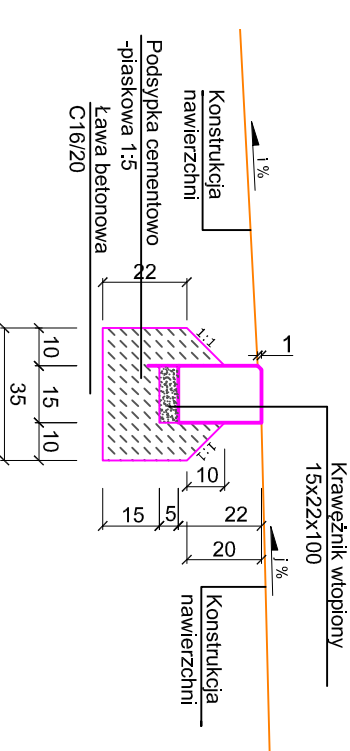

Lokalizacja:	Sieroczek - Zakrzewo Województwo kujawsko - pomorskie, powiat aleksandrowski, gmina Zakrzewo, m. Seroczki - Zakrzewo
Inwestor:	Zarząd Województwa Kujawsko-Pomorskiego reprezentowany przez Zarząd Drog Wojewódzkich
Stadium dokumentacji:	Projekt Architektoniczno-Budowlany
Nazwa obiektu:	Przebiego normalne
Projektant:	mgr inż. Sergiusz Makowski




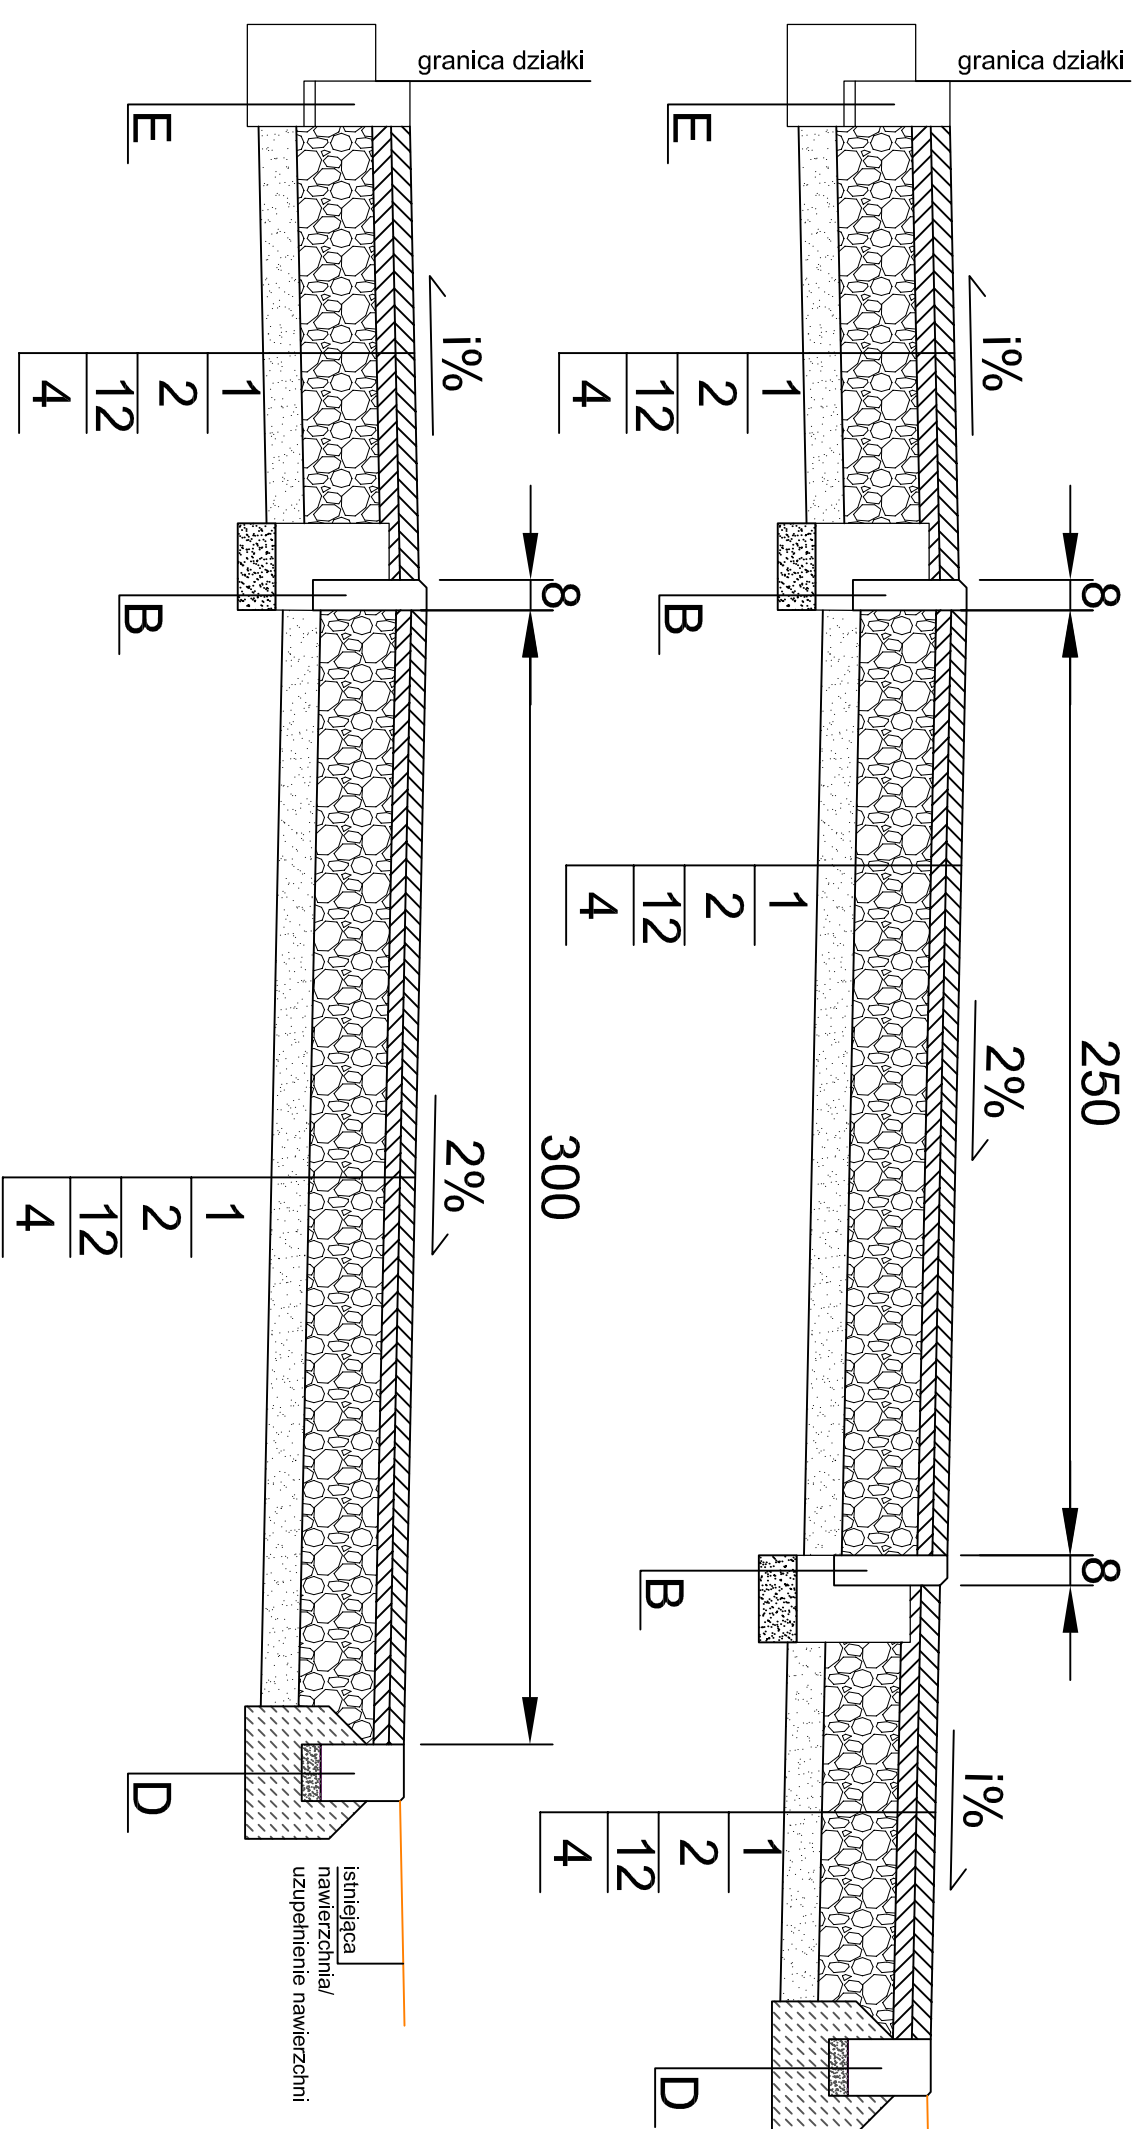

1. Nawierzchnia, AC8S KR1-2 50/70, grub. 4 cm
2. Nawierzchnia, AC11W KR1-2 50/70, grub. 4 cm
4. Warstwa odcinająca, piasek średni, grub. 10 cm,
12. Podbudowa zasadnicza, mieszanka niezwiązana kruszywa C90/3 0/31,5, grub. 20 cm


### Szczegół B

#### Obrzeże betonowe

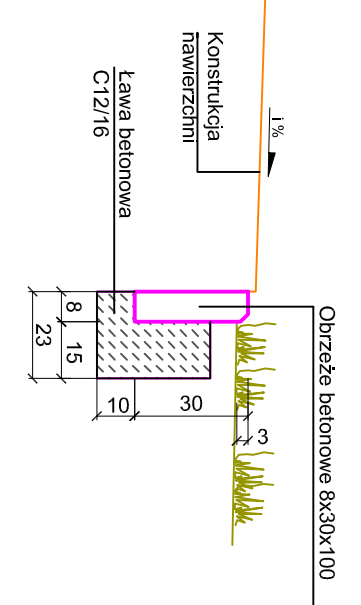


### Szczegół D


#### Krawężnik wtopiony

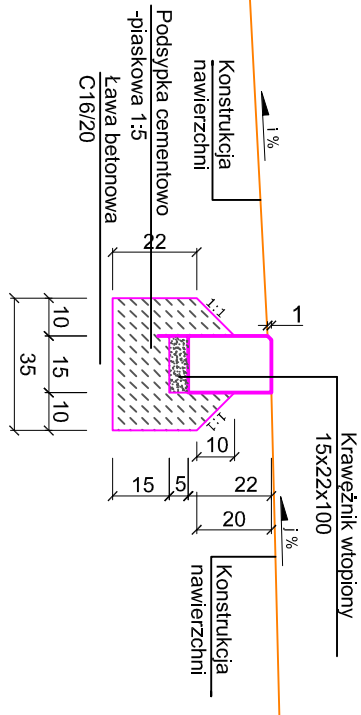


### Szczegół E


#### Opornik

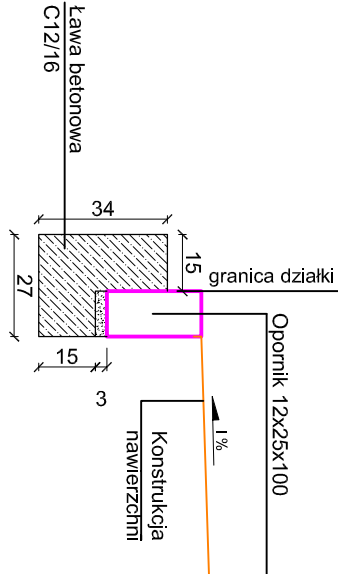





Nazwa inwestycji:	Rozbudowa drogi wojewódzkiej nr 266 Ciechocinek - Sompolno w związku z budową ścieżki pieszo -rowerowej Seroczki - Zakrzewo		
Lokalizacja:	Województwo kujawsko - pomorskie, powiat aleksandrowski, gmina Zakrzewo, m. Seroczki - Zakrzewo		
Inwestor:	Zarząd Województwa Kujawsko-Pomorskiego reprezentowany przez Zarząd Dróg Wojewódzkich		
Stadium dokumentacji:	Projekt Architektoniczno-Budowlany		
Nazwa arkusza:	Przekrój przez zjazd		
Biurowy projekt:	<div><div><div><div>Usługi Drogowe sp. z o.o.</div><div>ul. Wiejska 89, 87-800 Włocławek</div><div>tel. 785 46 12 73</div><div>e-mail: uslugi.drogowe@gmail.com</div></div></div></div>		
Projektant:	mgr inż. Sergiusz Makowski	Podpis:	
Projektant sprawdzający:	inż. Mariusz Jablonski	Podpis:	
Brzoza:	Skala: 1:20	Data: 12.04.2023r.	
DROGOWA		Nr arkusza: 5	



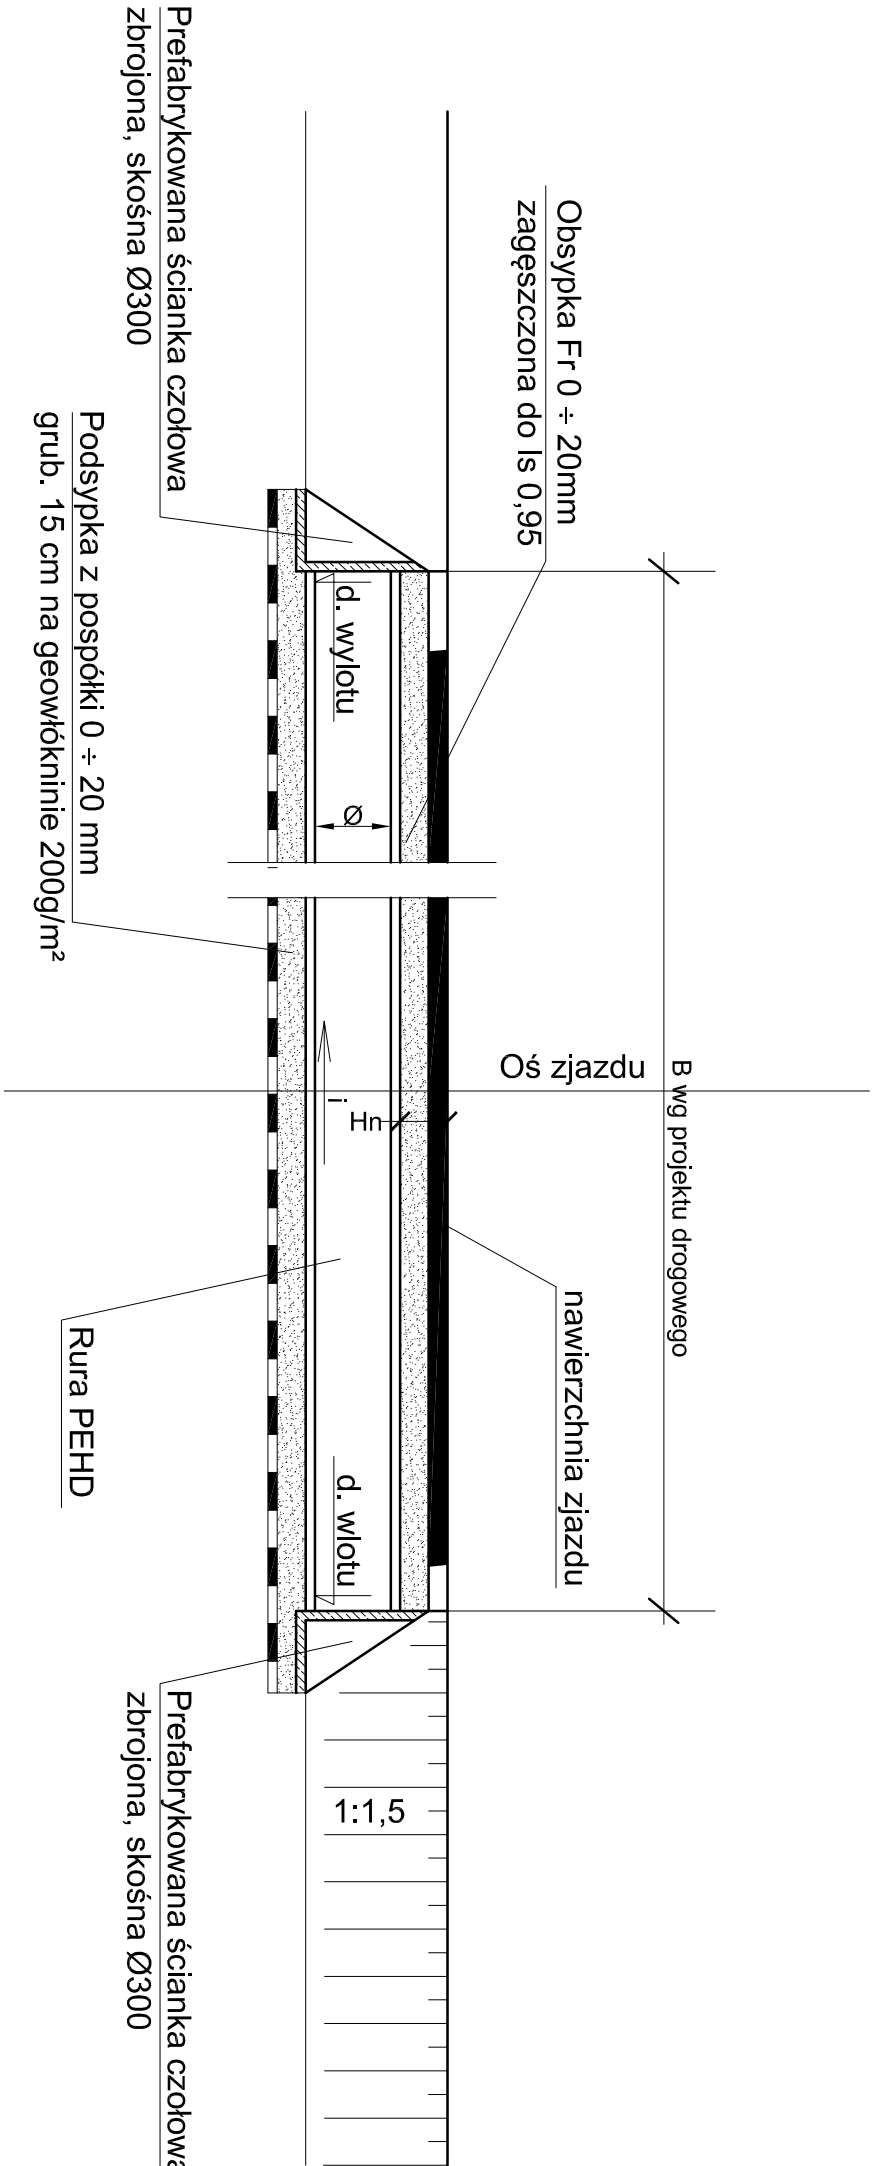


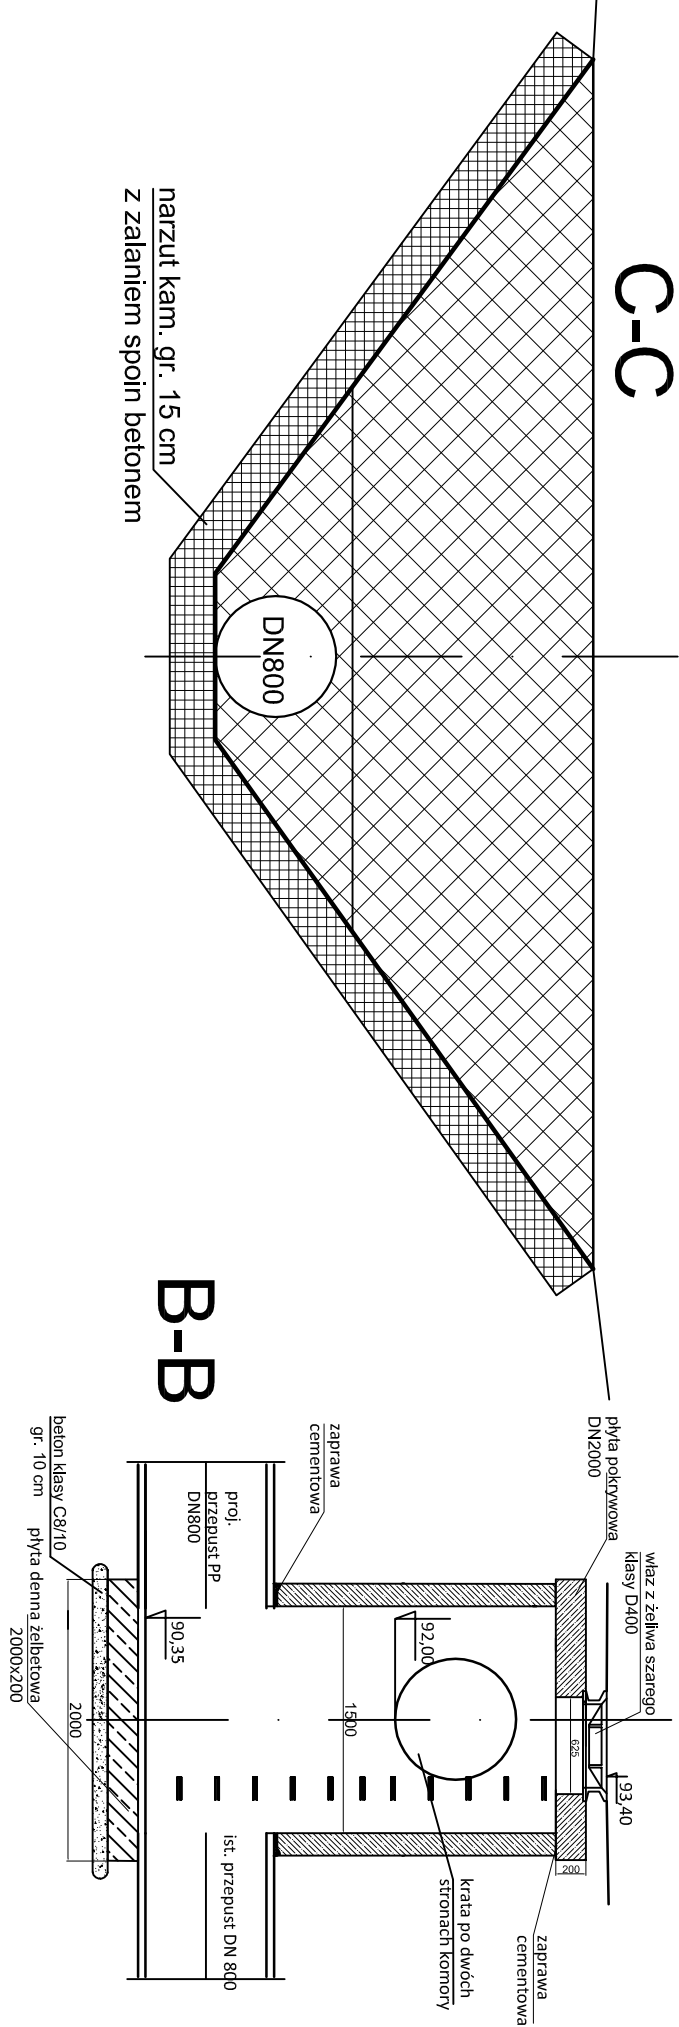
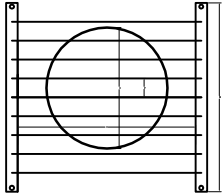
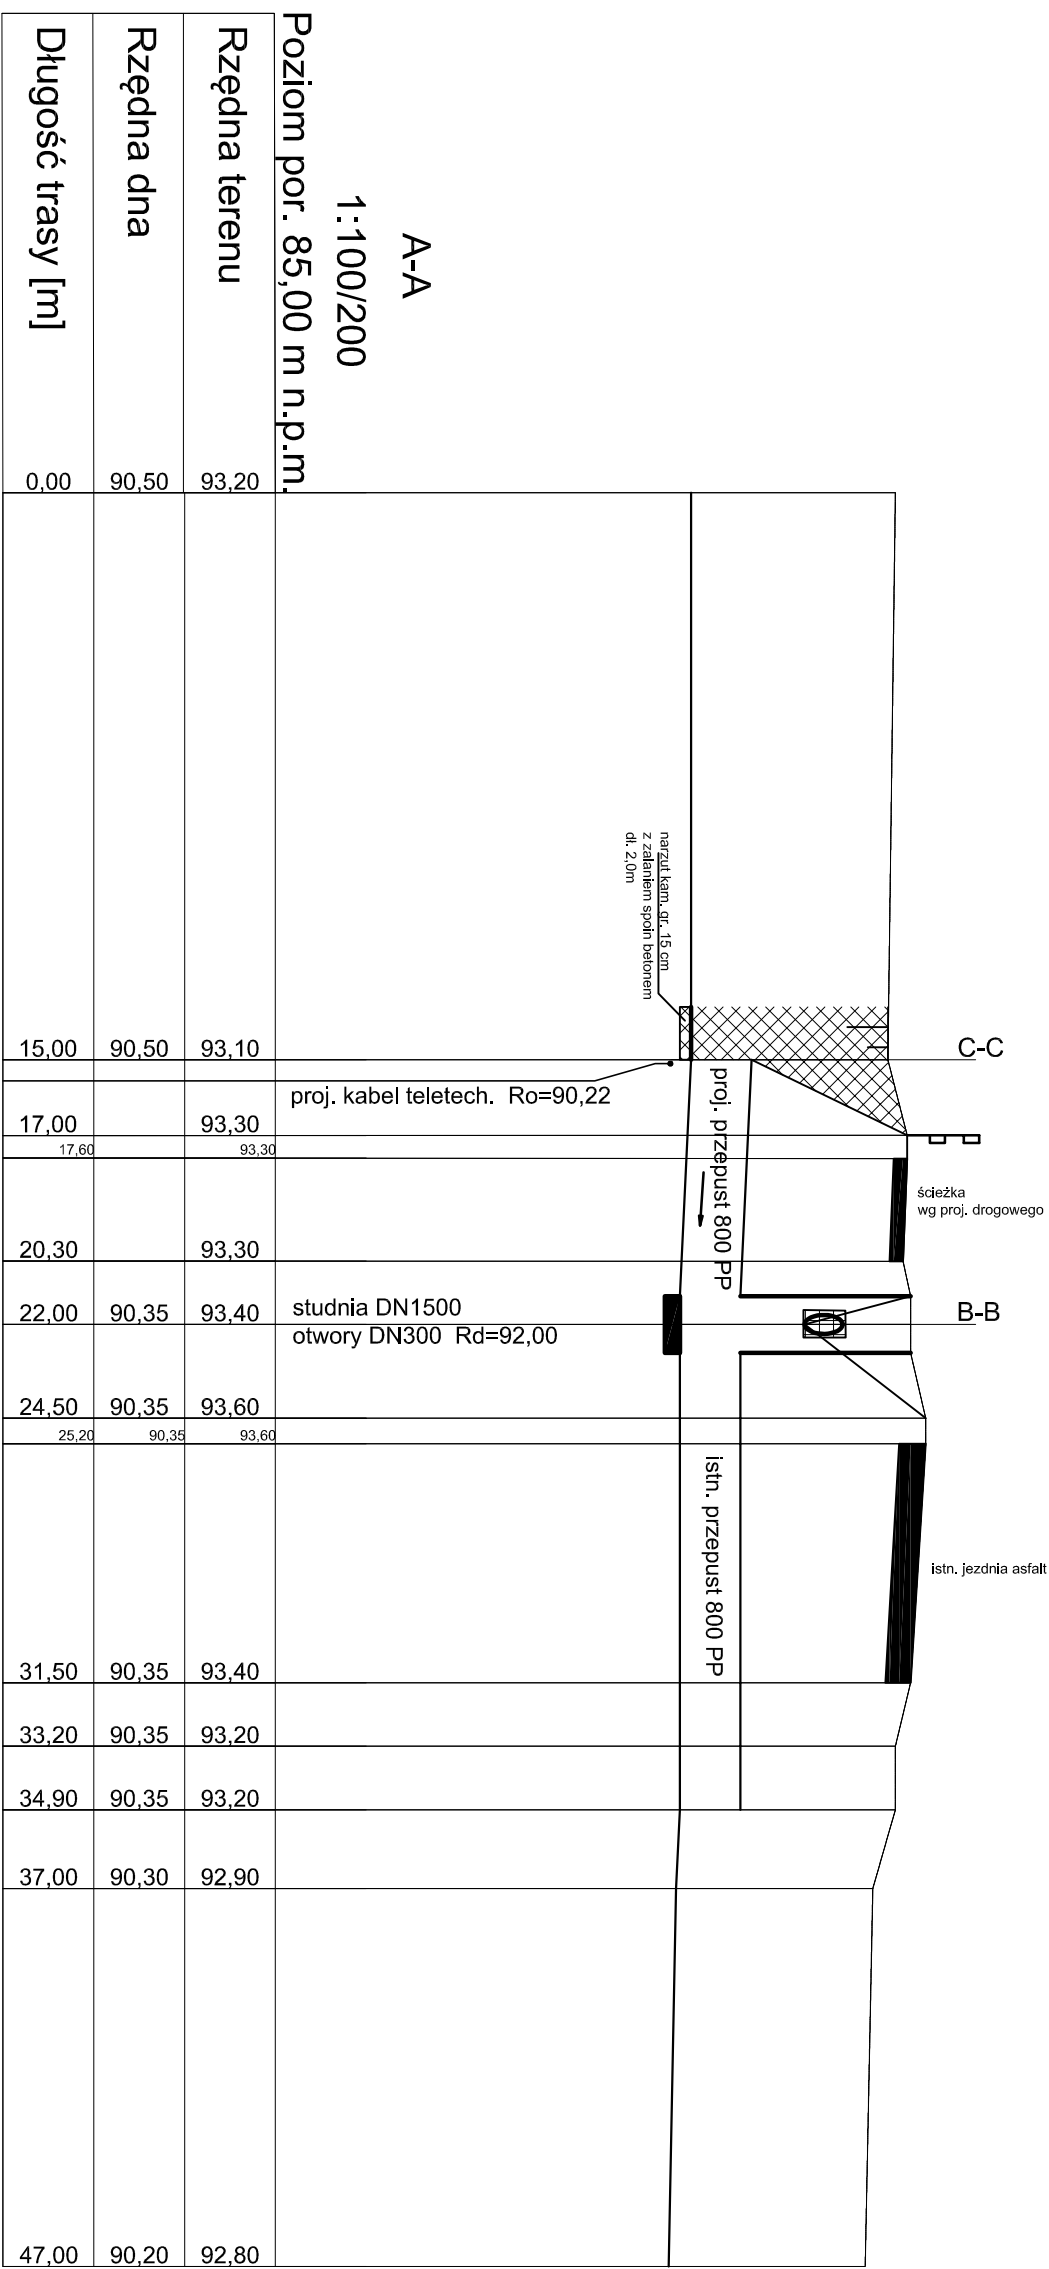
Nazwa inwestycji:	Rozbudowa drogi wojewódzkiej nr 266 Ciechocinek - Sompolno w związku z budową ścieżki pieszo -rowerowej Seroczki - Zakrzewo		
Lokalizacja:	Województwo kujawsko - pomorskie, powiat aleksandrowski, gmina Zakrzewo, m. Seroczki - Zakrzewo		
Inwestor:	Zarząd Województwa Kujawsko-Pomorskiego reprezentowany przez Zarząd Dróg Wojewódzkich		
Stadium dokumentacji:	Projekt Architektoniczno-Budowlany		
Nazwa arkusza:	Przekrój przepustu pod zjazdem		
Biurowo projektowe:	<div><b>Usługi Drogowe sp. z o.o.</b> ul. Miejska 89, 87-800 Włocławek tel. 786 46 12 73 e-mail: <a href="mailto:uslugi.drogowe@gmail.com">uslugi.drogowe@gmail.com</a></div>		
Projektant:	mgr inż. Sergiusz Makowski	Podpis:	
Projektant sprawdzający:	inż. Mariusz Jabłoński	Podpis:	
Brutto:	Skala: 1:40	Data: 12.04.2023r.	Nr arkusza: 6



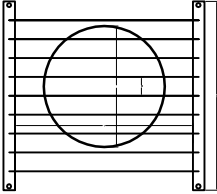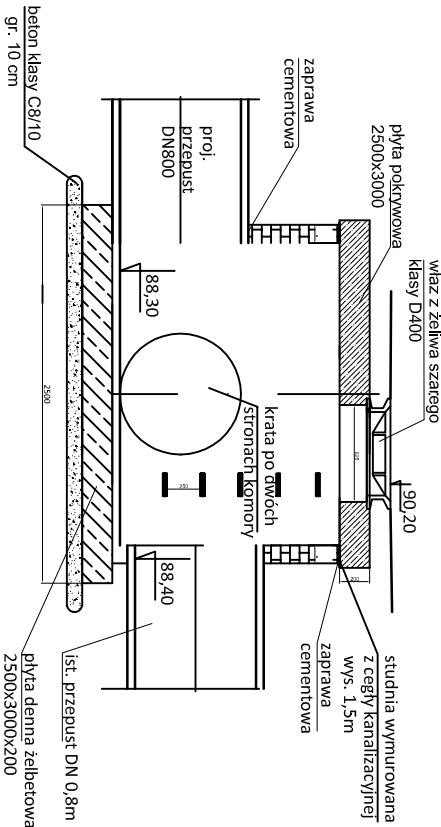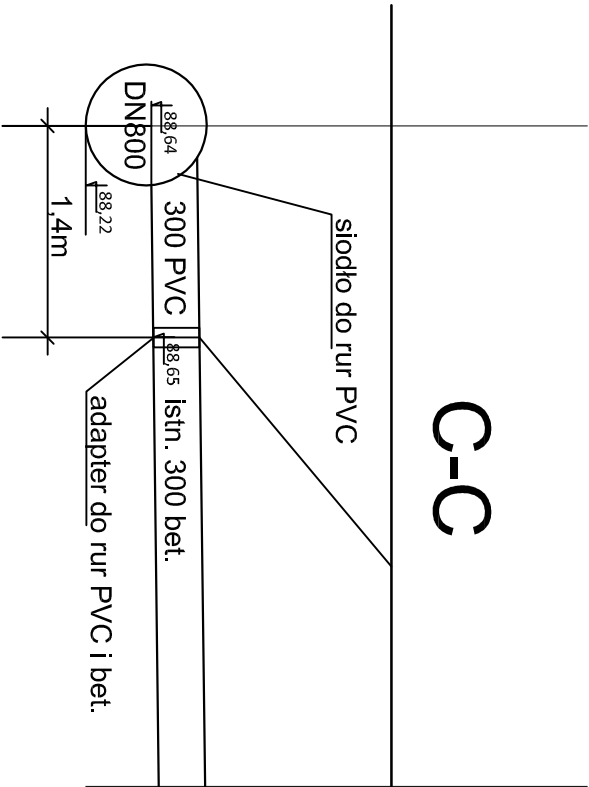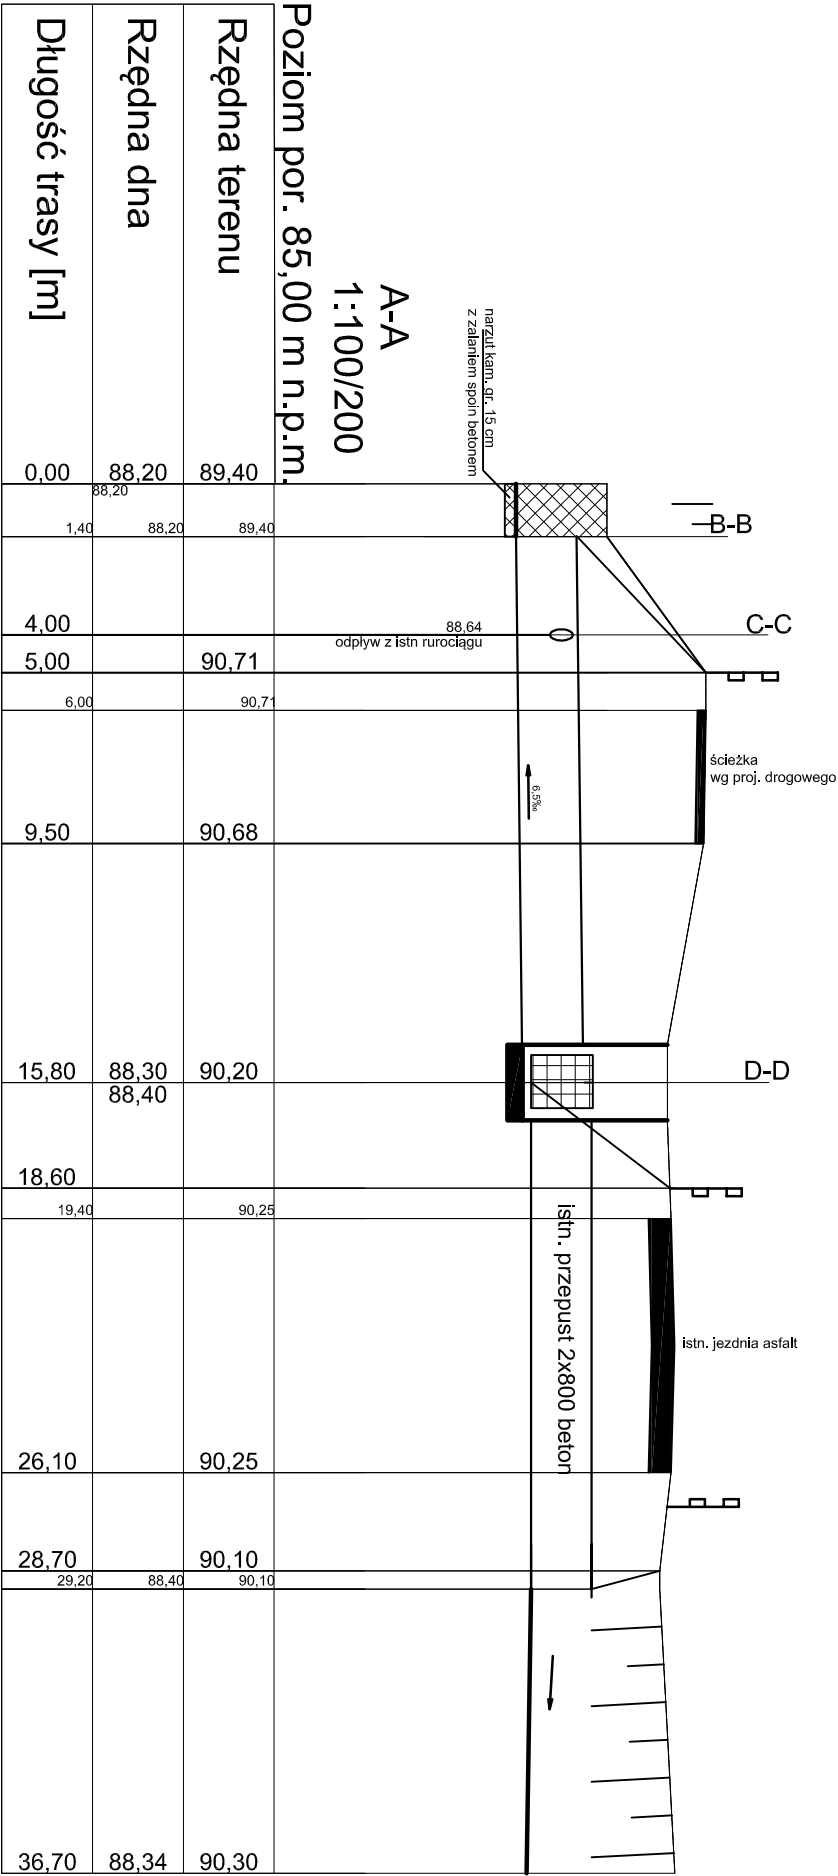


Nazwa inwestycji:	Rozbudowa drogi wojewódzkiej nr 266 Ciechocinek - Sompolno w związku z budową ścieżki pieszo -rowerowej Seroczki - Zakrzewo		
Lokalizacja:	Województwo kujawsko - pomorskie, powiat aleksandrowski, gmina Zakrzewo, m. Seroczki - Zakrzewo		
Inwestor:	Zarząd Województwa Kujawsko-Pomorskiego reprezentowany przez Zarząd Dróg Wojewódzkich		
Stadium dokumentacji:	Projekt Architektoniczno-Budowlany		
Nazwa arkusza:	Przekrój przepustu		
Biurowo projektowe:	<div><div><div><div>Usługi Drogowe sp. z o.o.</div><div>ul. Miejska 89, 87-800 Włocławek</div><div>tel. 785 46 12 73</div><div>e-mail: <a href="mailto:uslugi.drogowe@gmail.com">uslugi.drogowe@gmail.com</a></div></div></div></div>		
Projektant:	mgr inż. Sergiusz Makowski	Podpis:	
Projektant sprawdzający:	uprawnienia budowlane nr KUP/0134/PWOD/12 do projektowania i kierowania robotami budowlanymi bez ograniczeń w specjalności drogowej inż. Mariusz Jabłoński	Podpis:	
Brzoza:	do projektowania bez ograniczeń w specjalności konstrukcyjno-budowlanej	Nr arkusza:	
DROGOWA	Skala: 1:10	Data: 12.04.2023r.	7





Nazwa inwestycji:	<p>Rozbudowa drogi wojewódzkiej nr 266 Ciechocinek - Sompolno w związku z budową ścieżki pieszo -rowerowej Seroczek - Zakrzewo</p>		
Lokalizacja:	<p>Województwo kujawsko - pomorskie, powiat aleksandrowski, gmina Zakrzewo, m. Seroczek - Zakrzewo</p>		
Inwestor:	<p>Zarząd Województwa Kujawsko-Pomorskiego reprezentowany przez Zarząd Drog Wojewódzkich</p>		
Stratum dokumentacji:	<p>Projekt Architektoniczno-Budowlany</p>		
Nazwa arkusza:	<p>Przekrój przepustu</p>		
Biuro projektowe:	<p>  <b>Usługi Drogowe sp. z o.o.</b>            ul. Miejska 89, 87-800 Włocławek            tel. 705 46 12 73            e-mail: uslugi.drogowe@gmail.com         </p>		
Projektant:	<p>mgr inż. Sergiusz Makowski</p>	Podpis:	
Projektant sprawdzający:	<p>uprawnienia budowlane nr KJP/0134/PW/D/12 do projektowania i kierowania robotami budowlanymi bez ograniczeń w specjalności drogowej</p> <p>inż. Mariusz Jabłoński</p> <p>uprawnienia budowlane nr UA-V-7342-822/98 WK</p> <p>do projektowania bez ograniczeń w specjalności konstrukcyjno-budowlanej</p>	Podpis:	
Brzozda:	<p>Skala:</p>	<p>Data:</p>	<p>Nr arkusza:</p>
DROGOWA	<p>1:10</p>	<p>12.04.2023r.</p>	<p>8</p>