
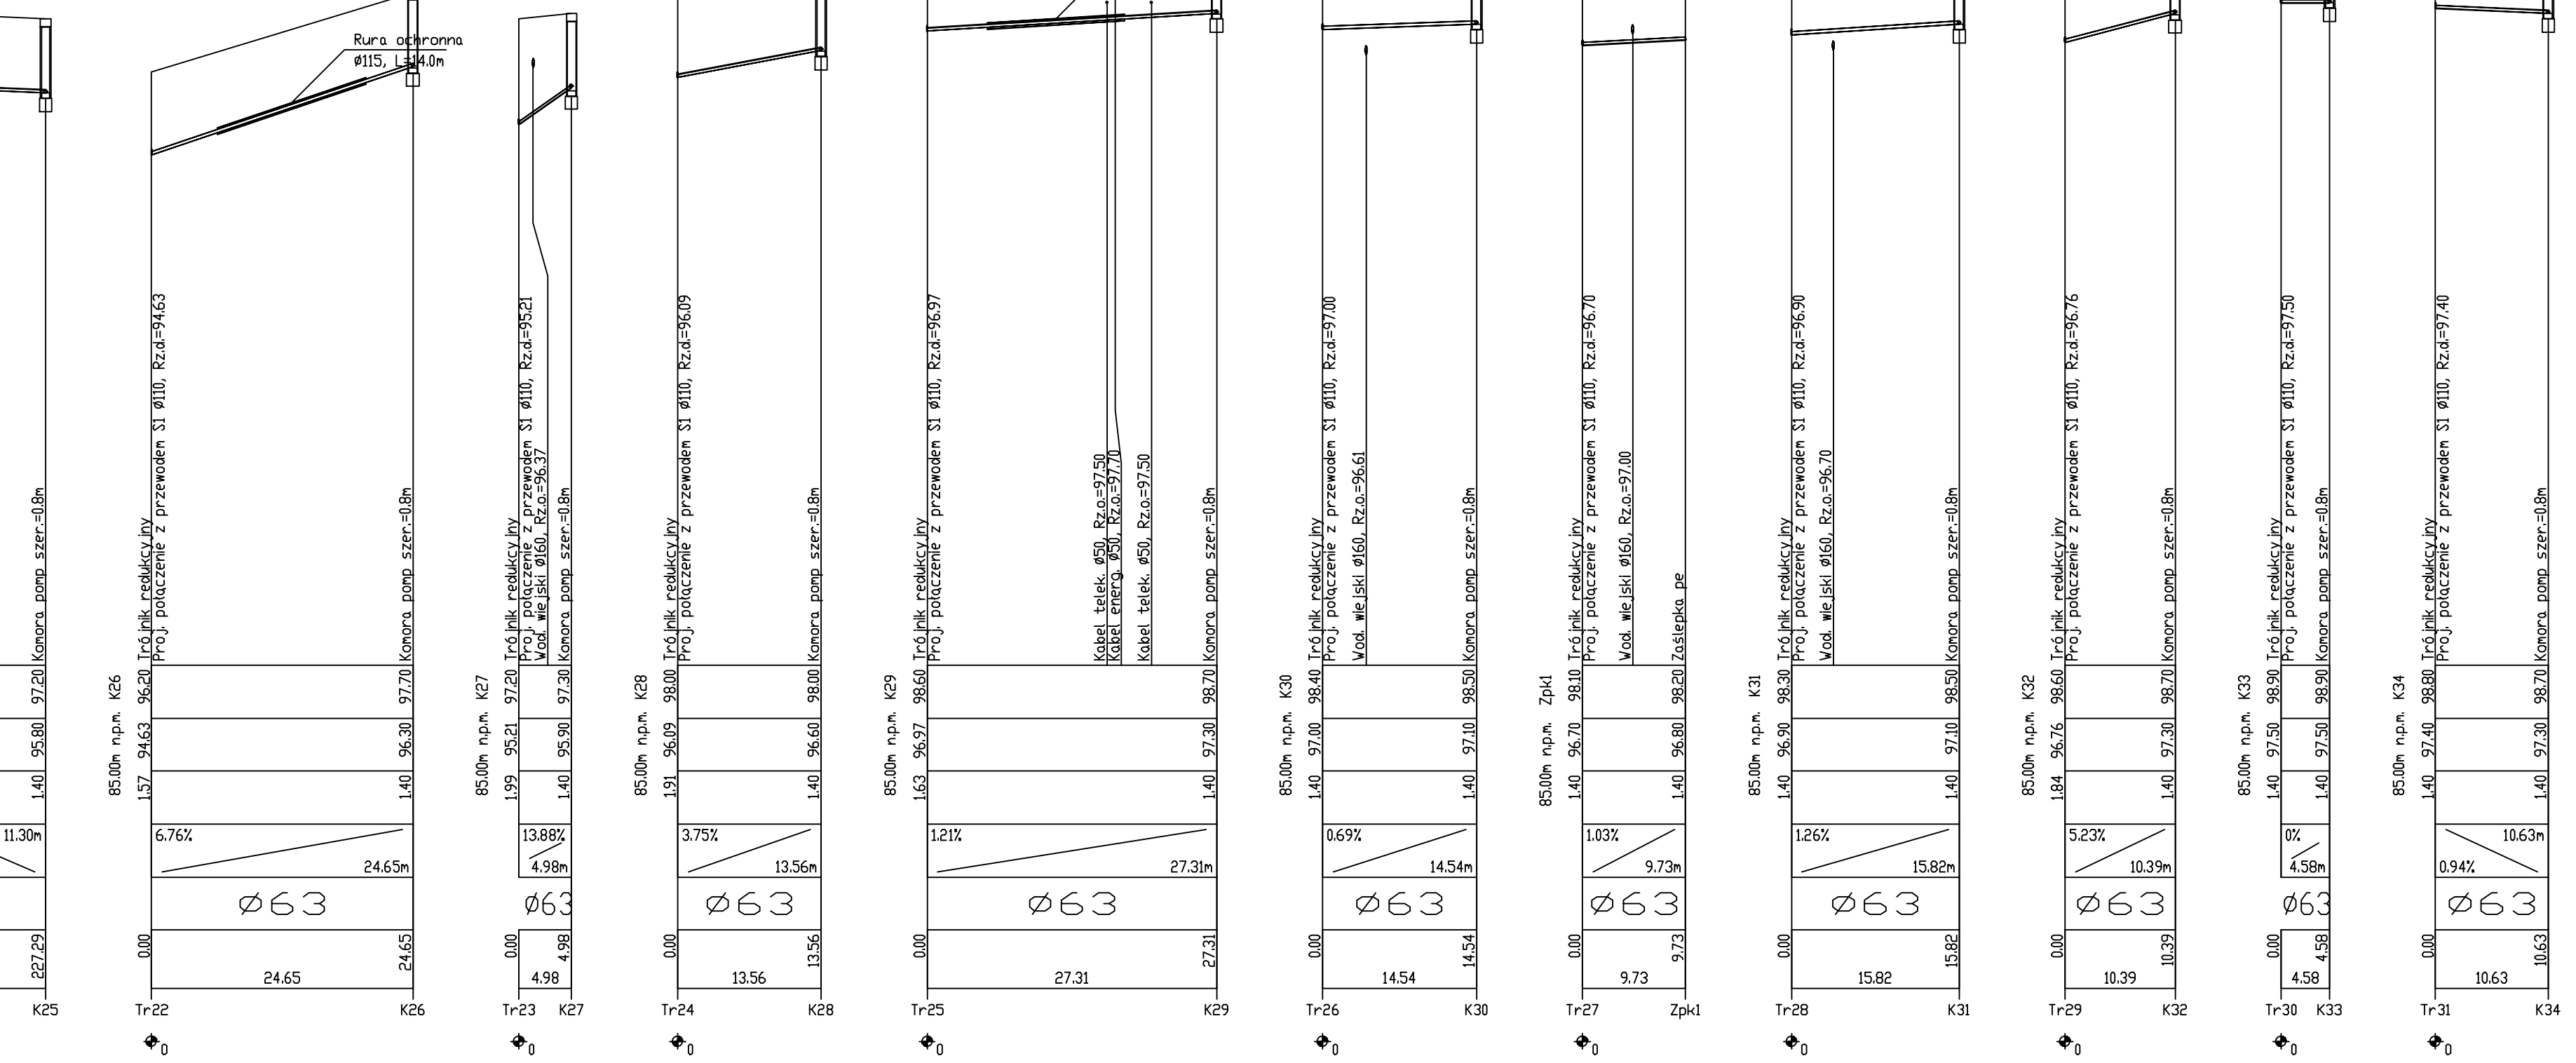
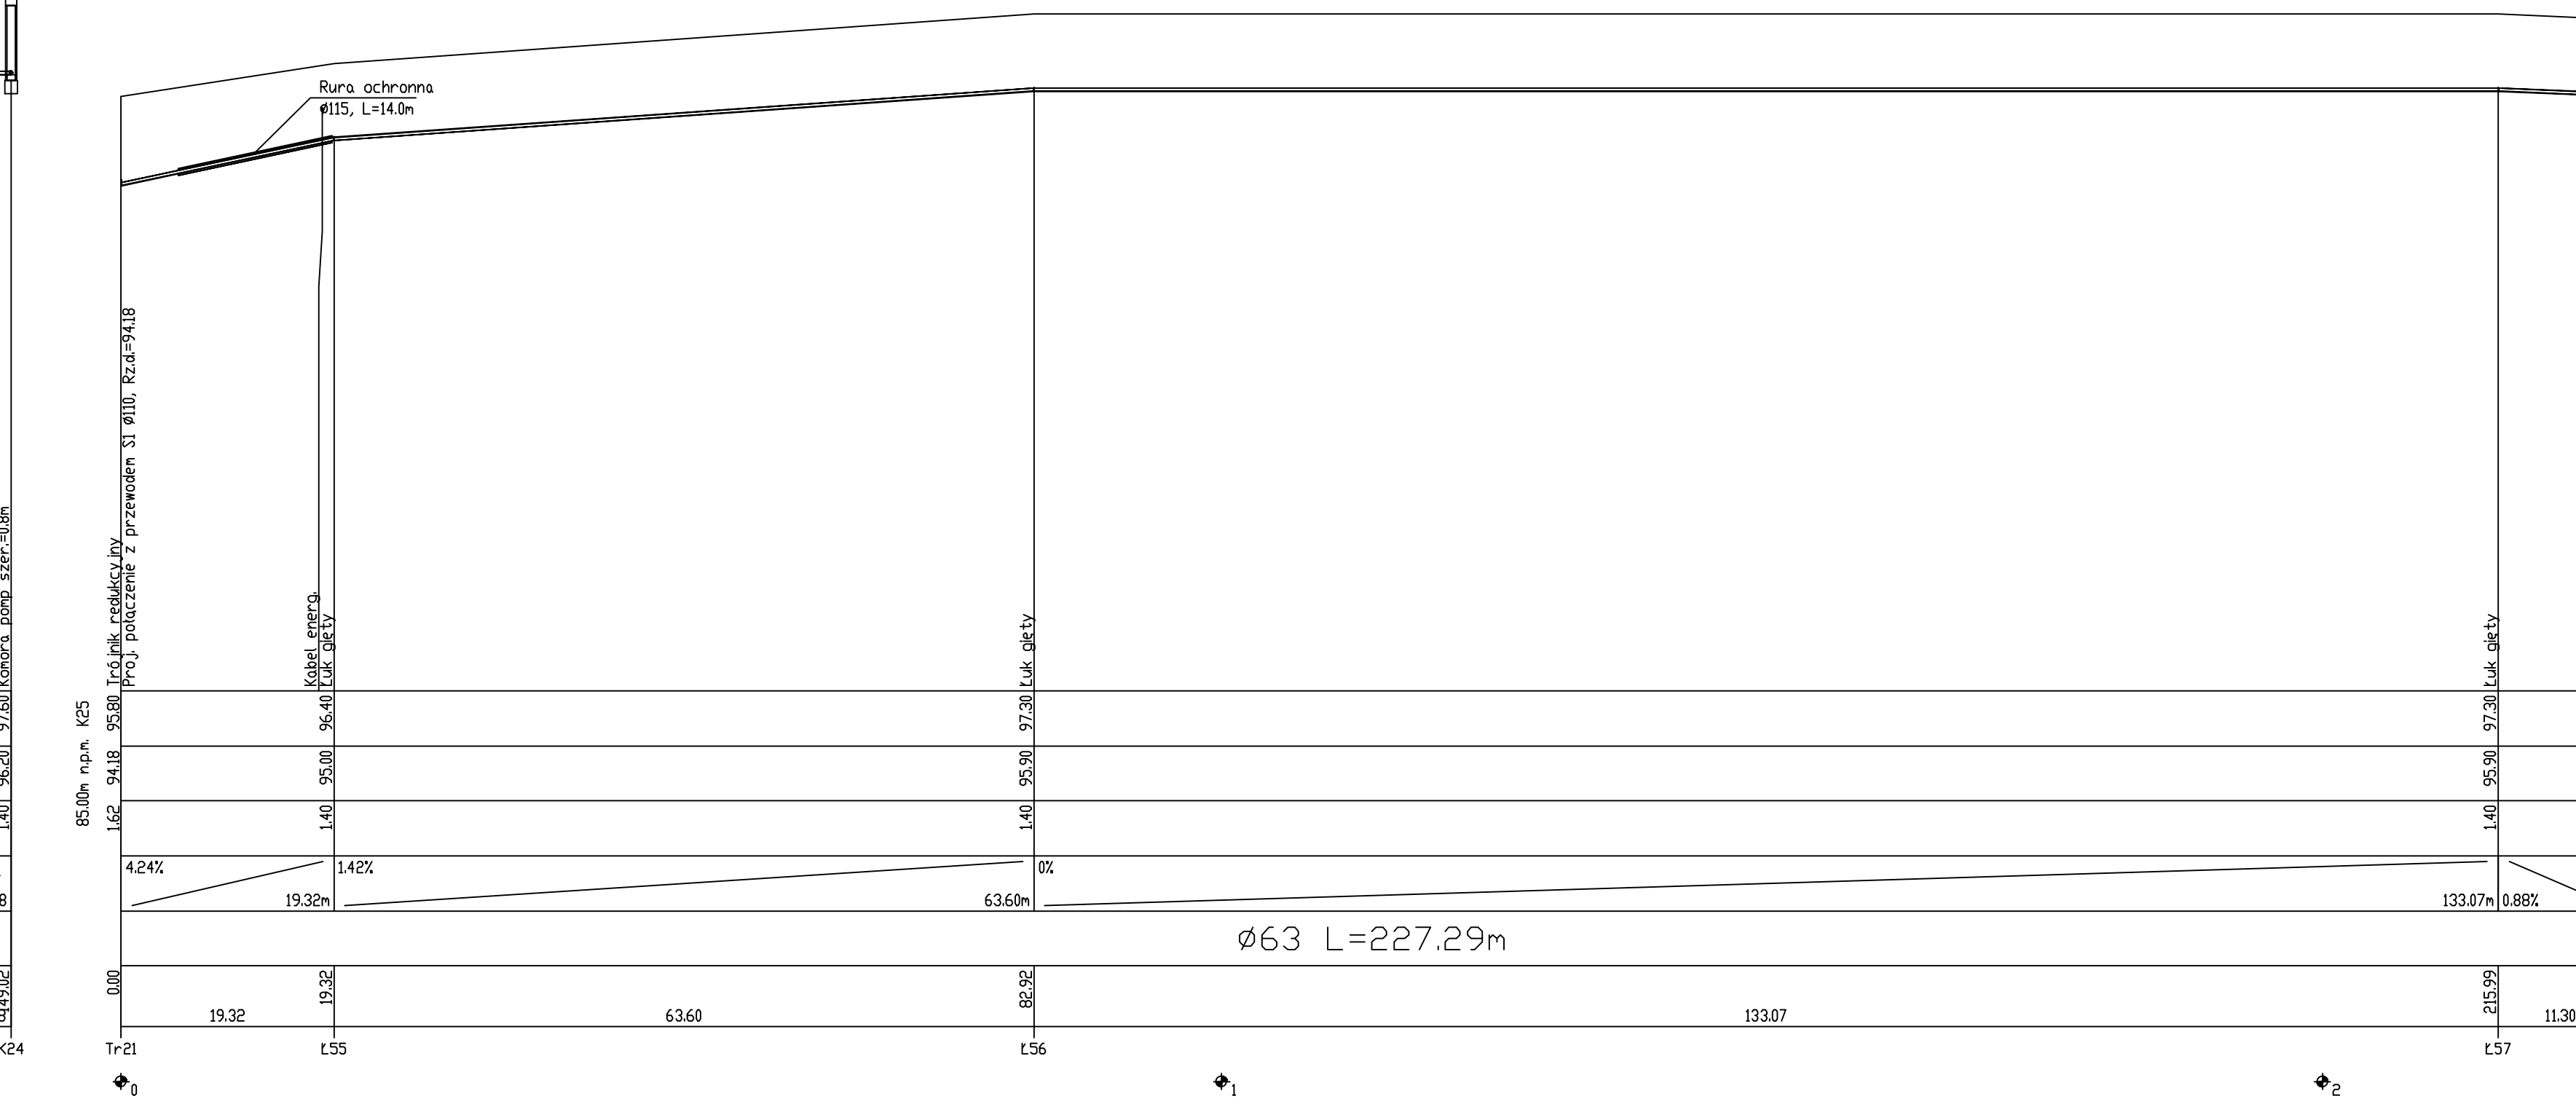
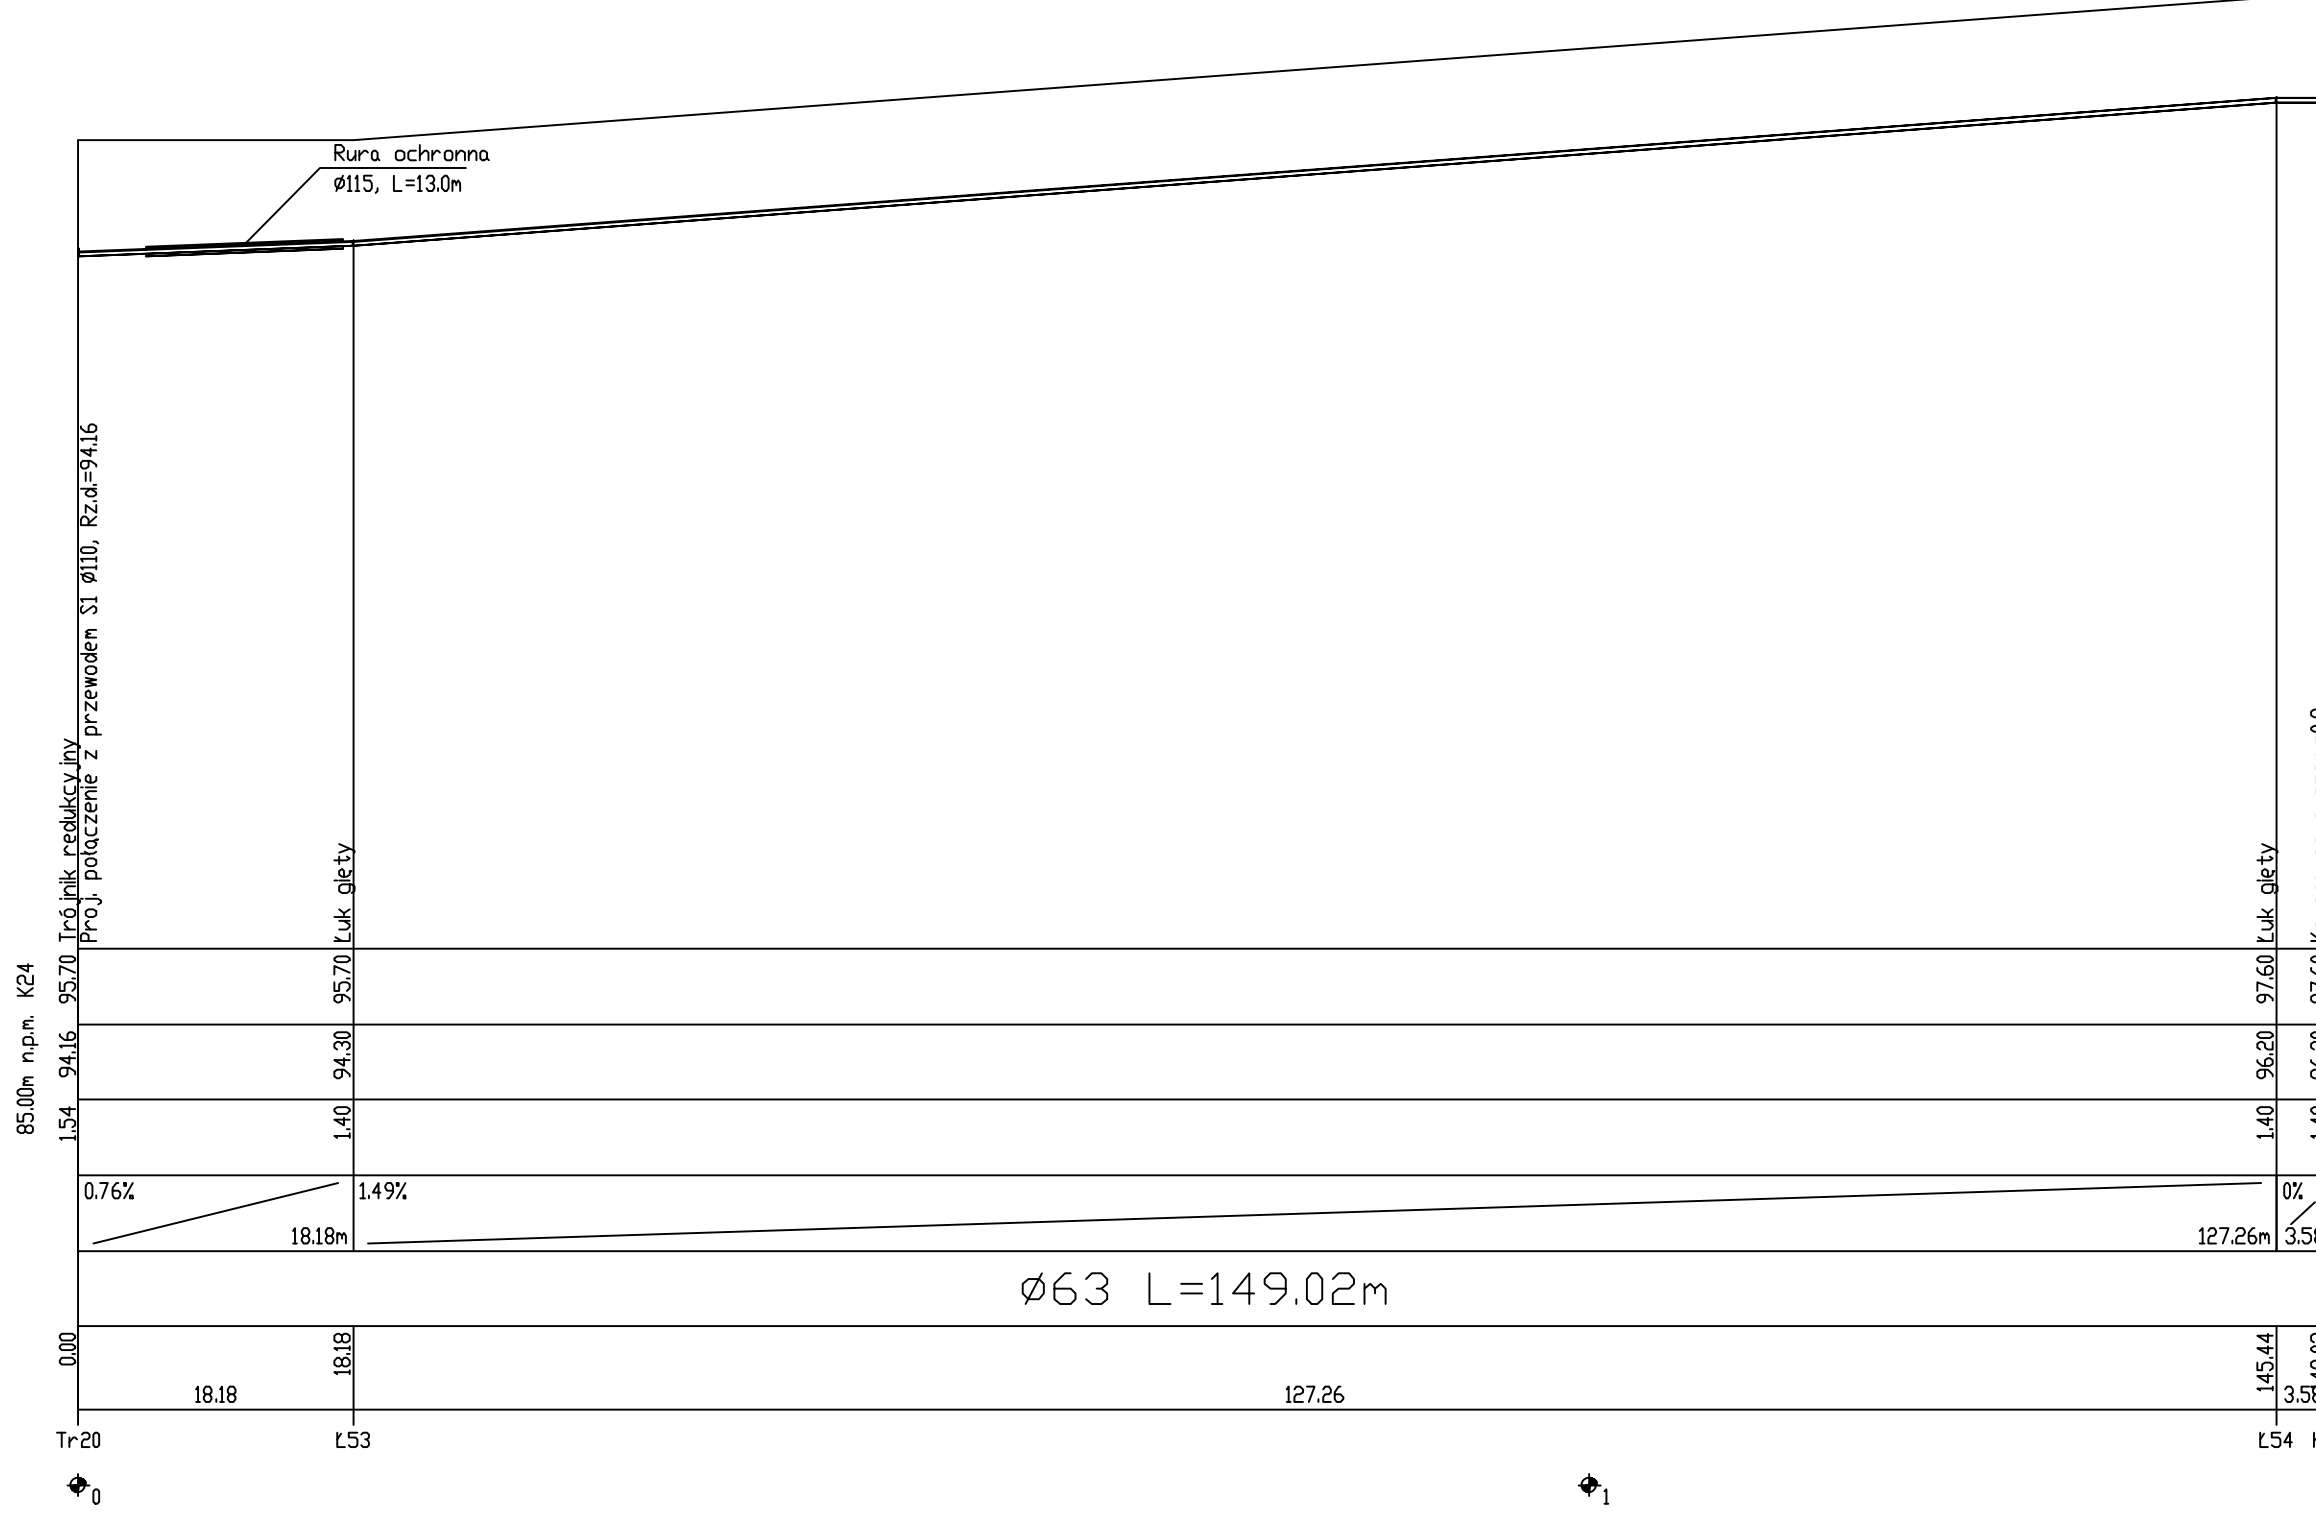


OZNACZENIE PROFILU: POZIOM PORÓWNAWCZY	Przyłącza cz2 85.00 n.np.m.
RZĘDNA TERENU ISTN.	
RZĘDNA DŃA KANAKU	
ZAGŁĘBIENIE DŃA KANAKU	
SPADKI, DŁUGOŚCI	
ŚREDNICA, MATERIAŁ	
ODLEGŁOŚCI	
HEKTOMETRY	

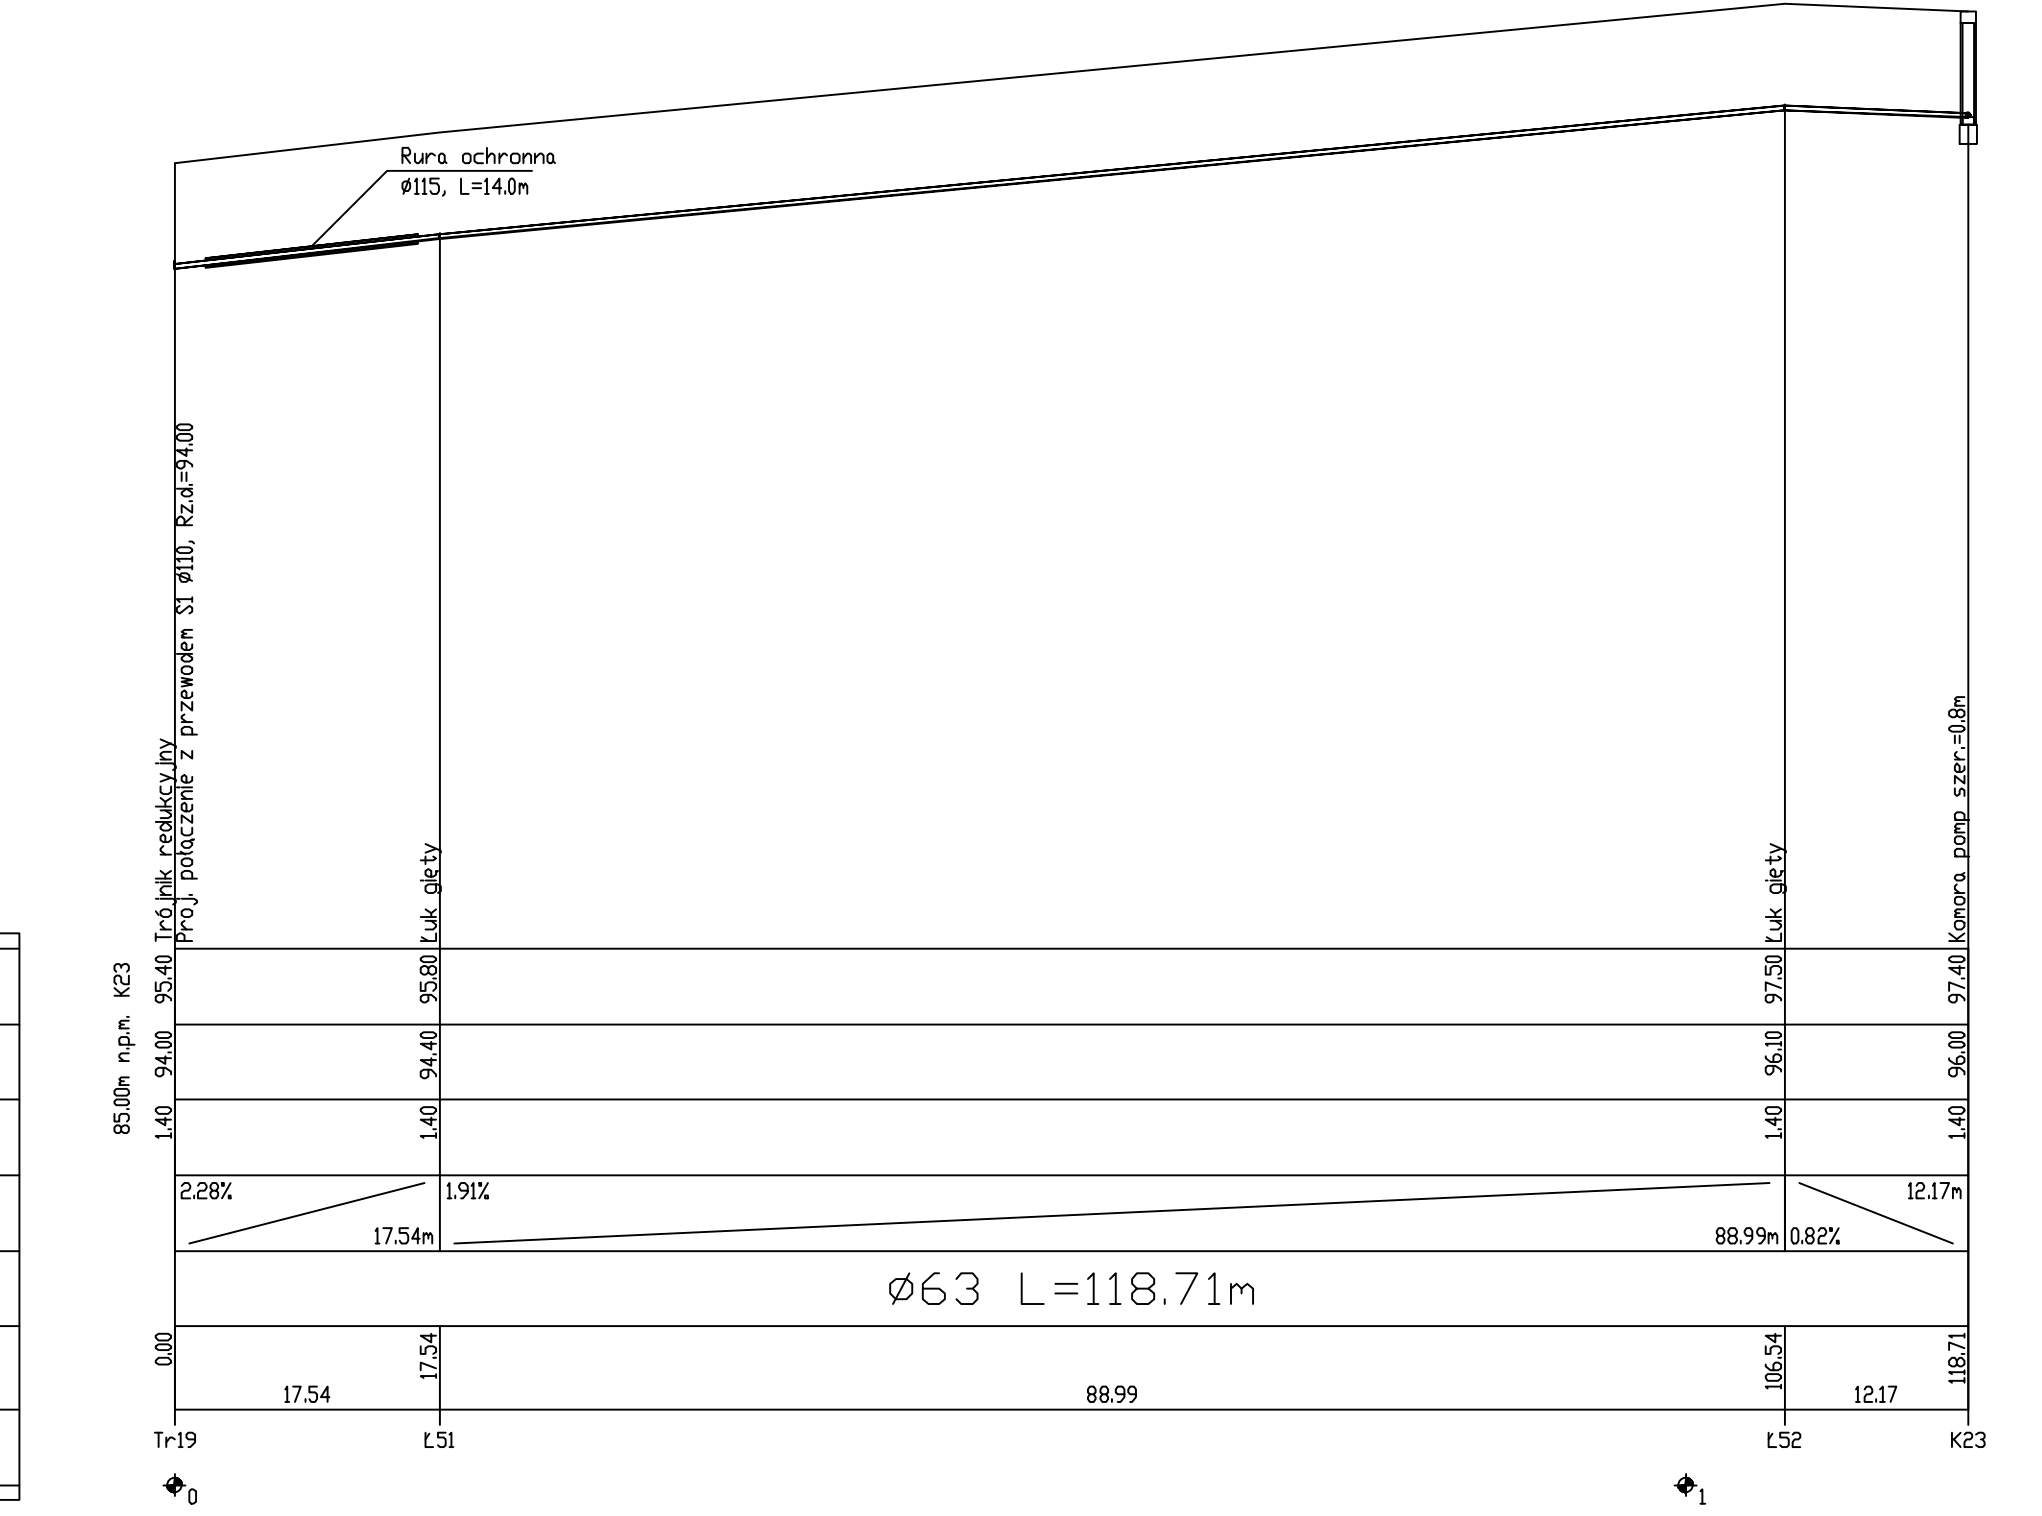

INWESTOR		
GMINA ZAKRZEWO		
UL. LEŚNA 1, 87-707 ZAKRZEWO		
OPRACOWAŁ	inż. Krzysztof Kłoniowski	podpis:
PROJEKTANT	KAMIL SERKOWSKI nr upr.: KUP/0055/POOS/13	podpis:
SPRAWDZAJĄCY	mgr inż. Grzegorz Żandarski nr upr.: POM/0040/POOS/14	podpis:
PROJEKT TECHNICZNY		
TUTUL RYSUNKU		
Profil budowy sieci kanalizacyjnej ciśnieniowej Przyłącza cz.2		
DATA WYDANIA	05.2024r.	
NR RYSUNKU	2.5.	
PRAWA AUTORSKIE ZASTRZEŻENIE: NINIEJSZY PROJEKT JEST PRZEDMIOTEM PRAWA AUTORSKIEGO I CHRONIONY JEST AUTORSKIMI PRAWAMI OSOBISTYM I AUTORSKIMI PRAWAMI MAJĄTKOWYMI JAKO TYTUŁ ARCHITEKTURALNY. ARCHITEKTONICZNO-URBANISTYCZNY I URBANISTYCZNY NA PODSTAWIE USTAWY Z DN. 12.10.2004 R. O PRAWIE AUTORSKIM I PRAWACH POWIĄZANYCH (Dz.U. Nr 250, poz. 961).		
NR STRONY	SKALA 1:100/1:1000	