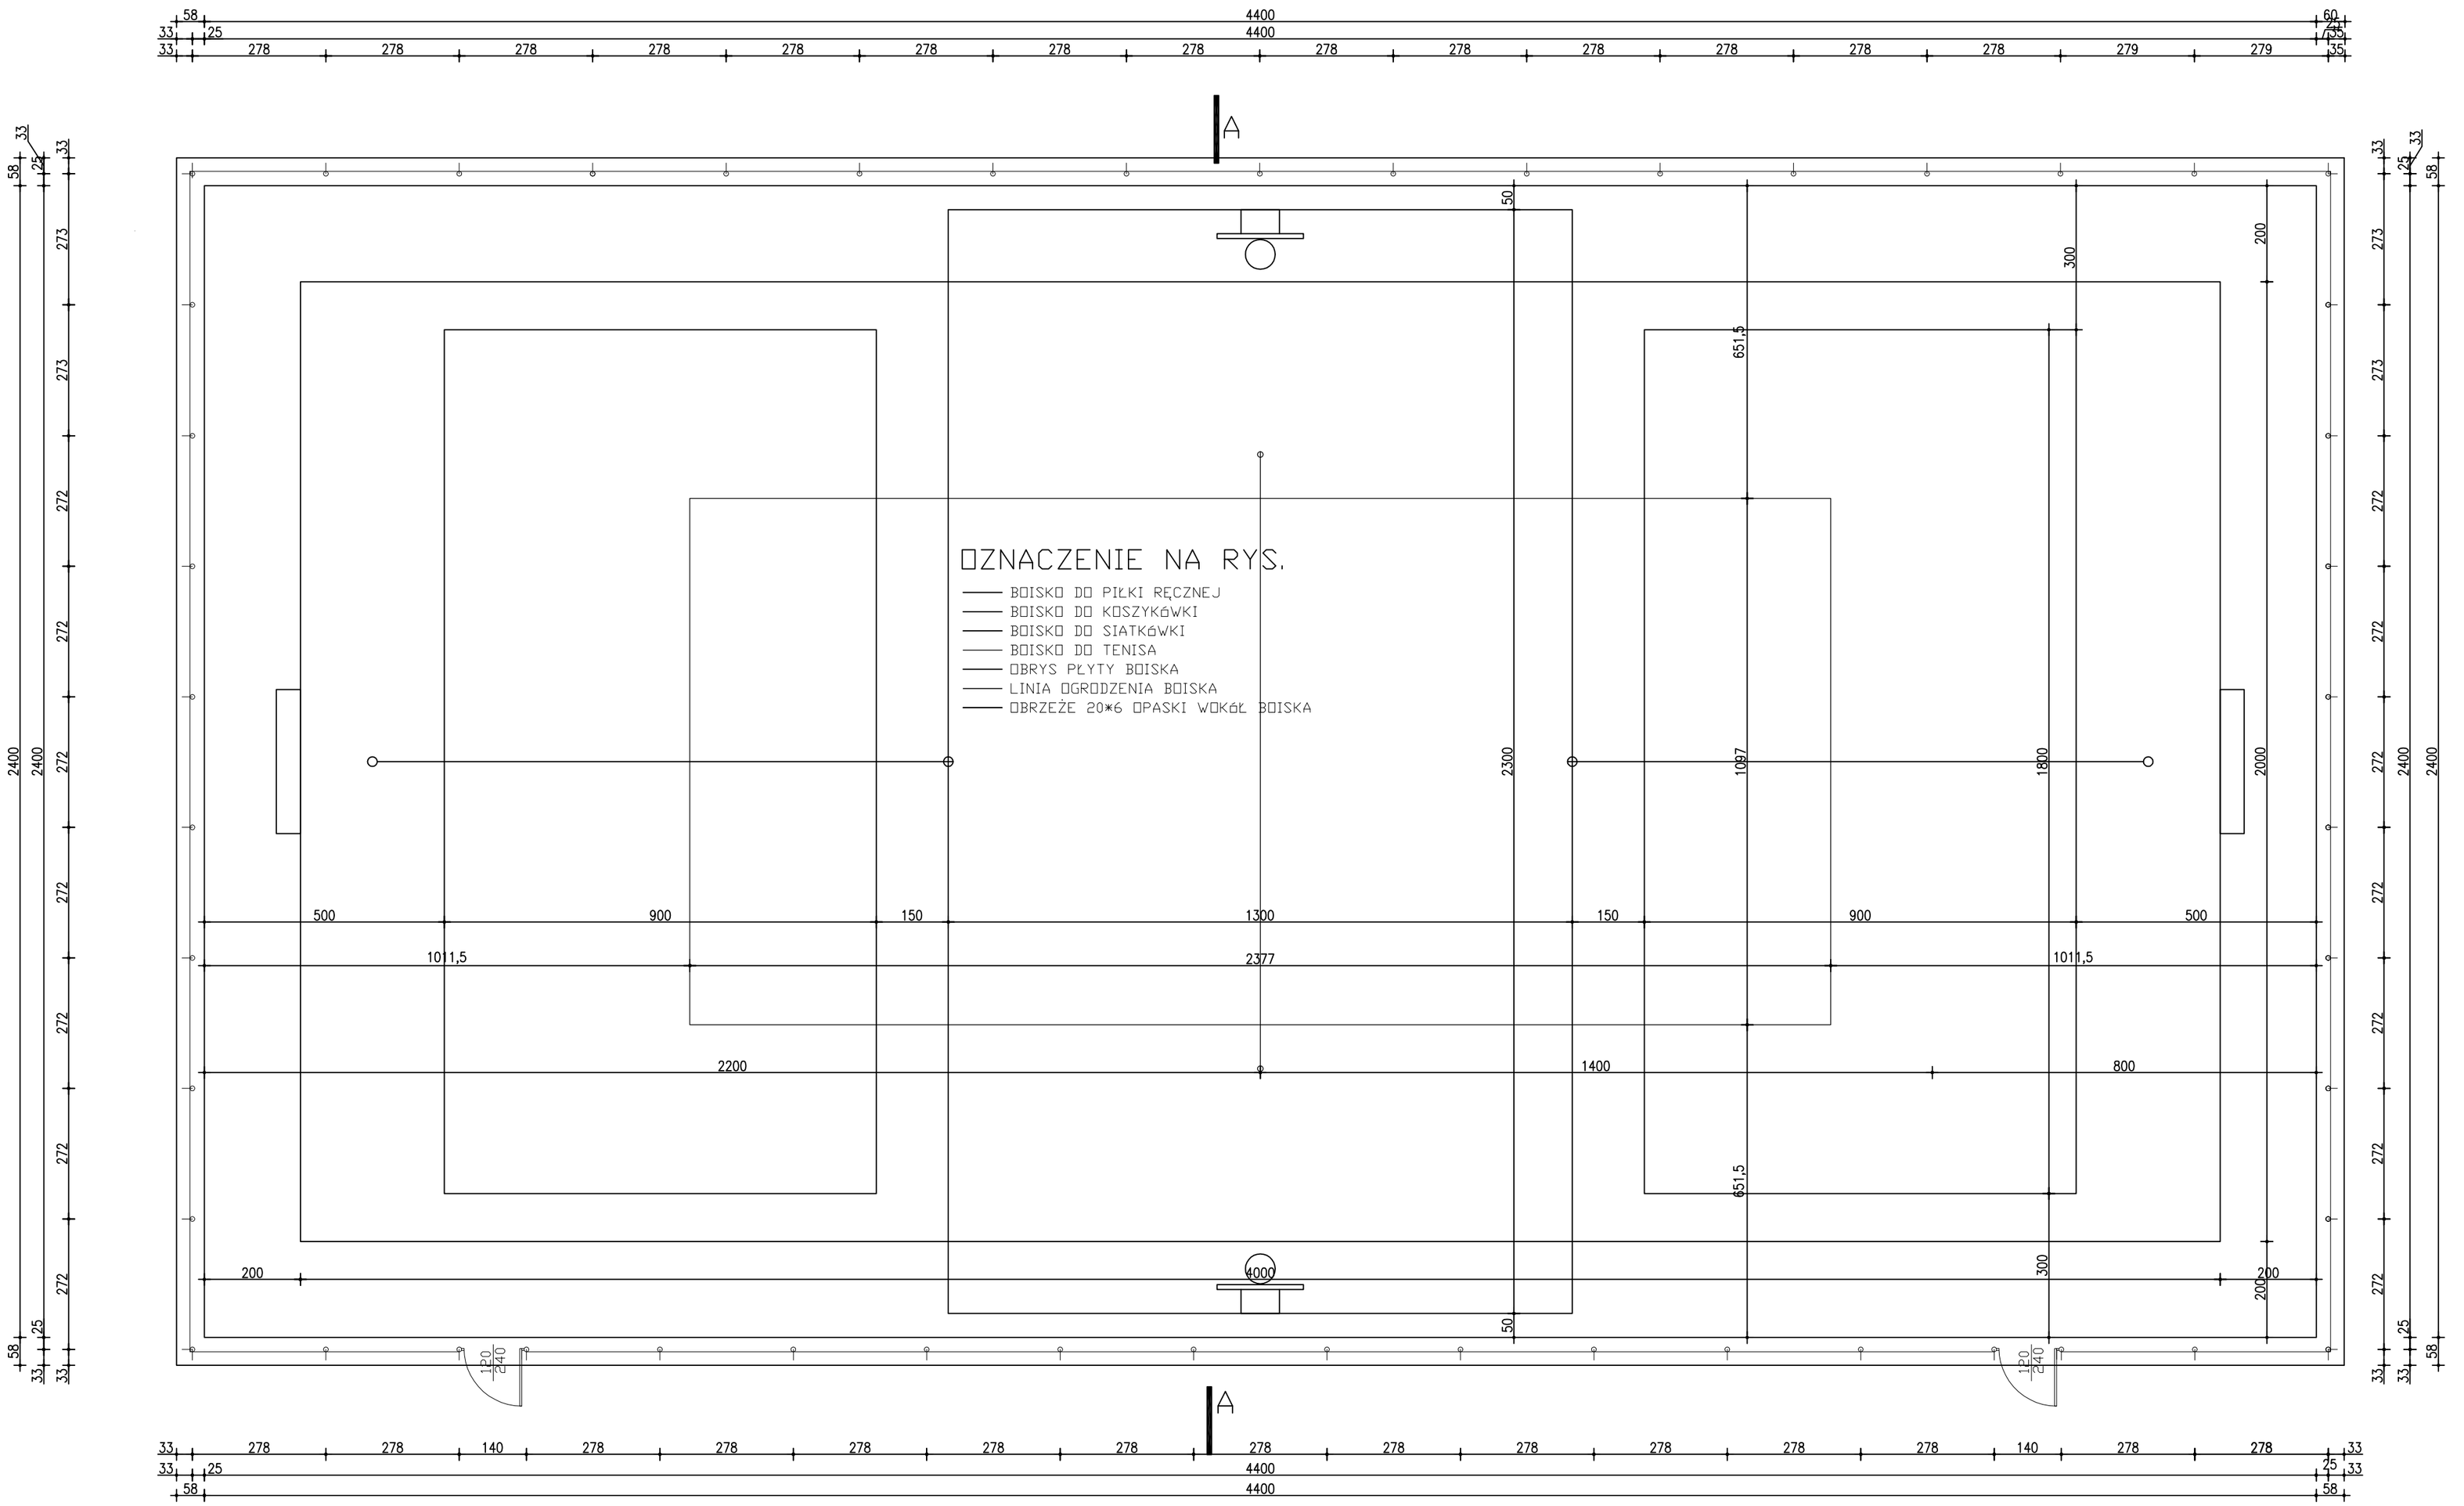

PŁYTA BOISKA WIELOFUNKCYJNEGO

SKALA 1:100

9

branża	PLAN OGÓLNY	rys, nr 1
obiekt	PŁYTA BOISKA	skala 1:100
rysunek	RZUT PŁYTY BOISKA I OGRODZENIA	data wrzesień 2011
inwestor	GMINA ZŁOCZEW	
adres	ZŁOCZEW nr ewid. dz. 174/1 obr. 1	
projektant	inż. KAZIMIERZ WAWRZYNIAK	upr. nr 45/77