


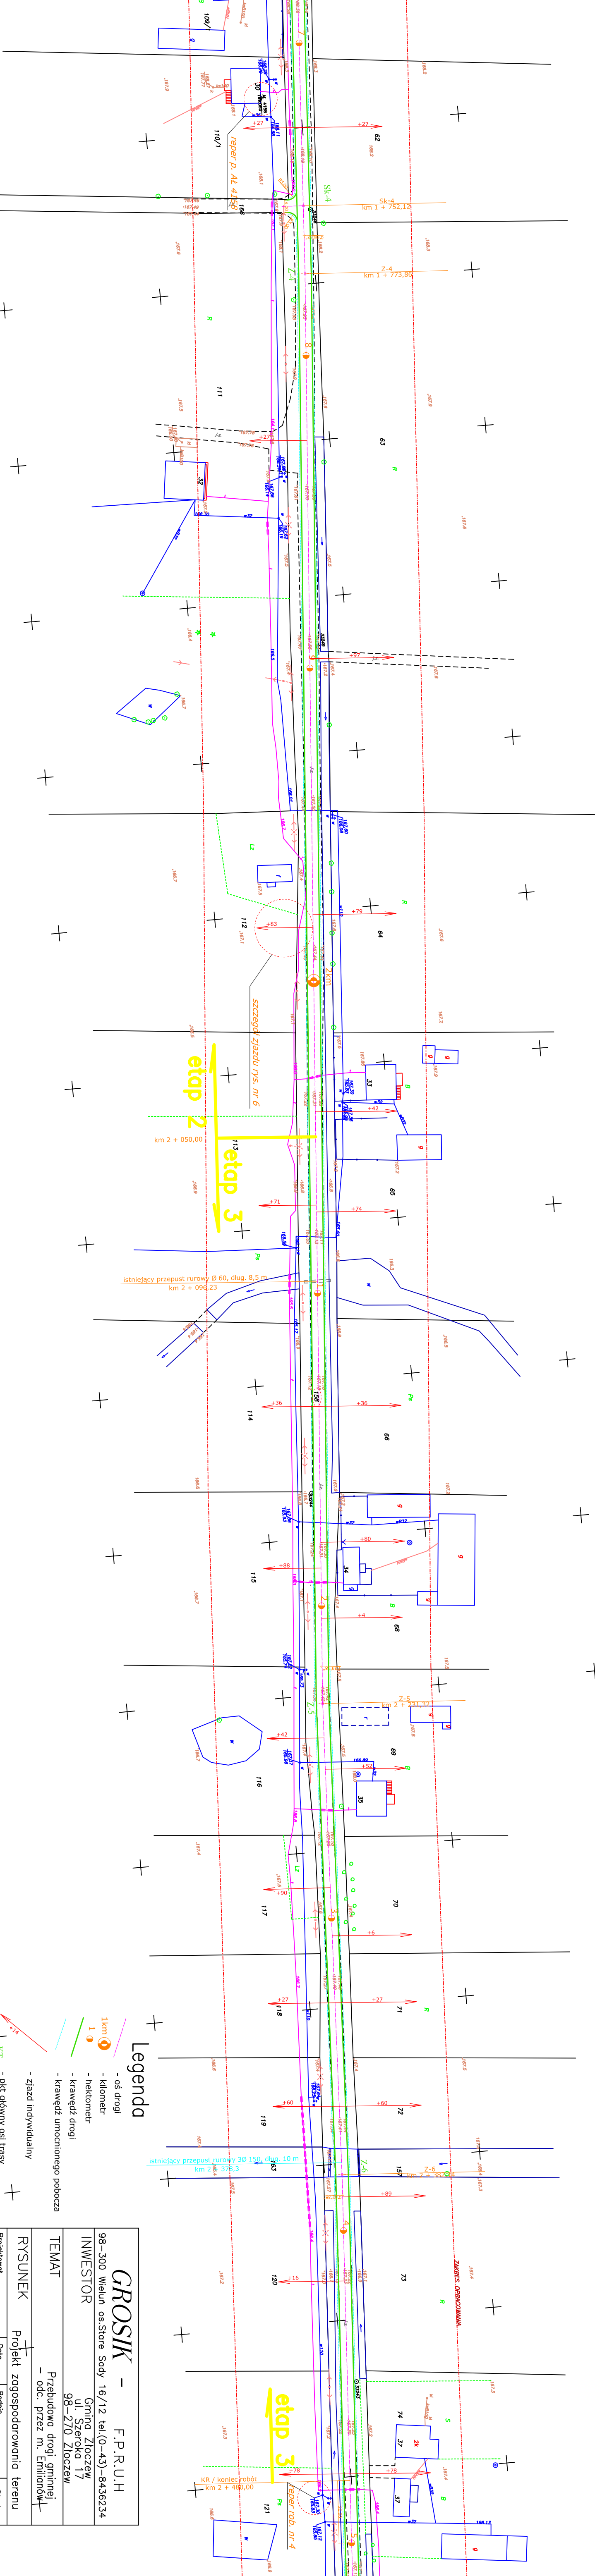

UWAGA !
Projekt opracowano na mapie cyfrowej wykonanej przez firmę „EKO-ROL” Plot Ulanski ul. Reymonta 11, 98-220 Żużeliska Wola.
Wzornik mapy analogowej został zawieszony w Powiatowym Ośrodku Geodezyjno-Kartograficznym w Stargardzie pod nr 1550-264/2010 dn. 18.01.2010 r.
Wzornik mapy analogowej został dołączony do niniejszego projektu budowlanego.

Legenda

- os drogi
- kilometr
- hektometr
- krawężł drogi
- krawężł umocnionego pobocza

[illegible]