



CHODNIK PROJEKTOWANY STYK
Z PŁYTĄ BOISKA SPORTOWEGO

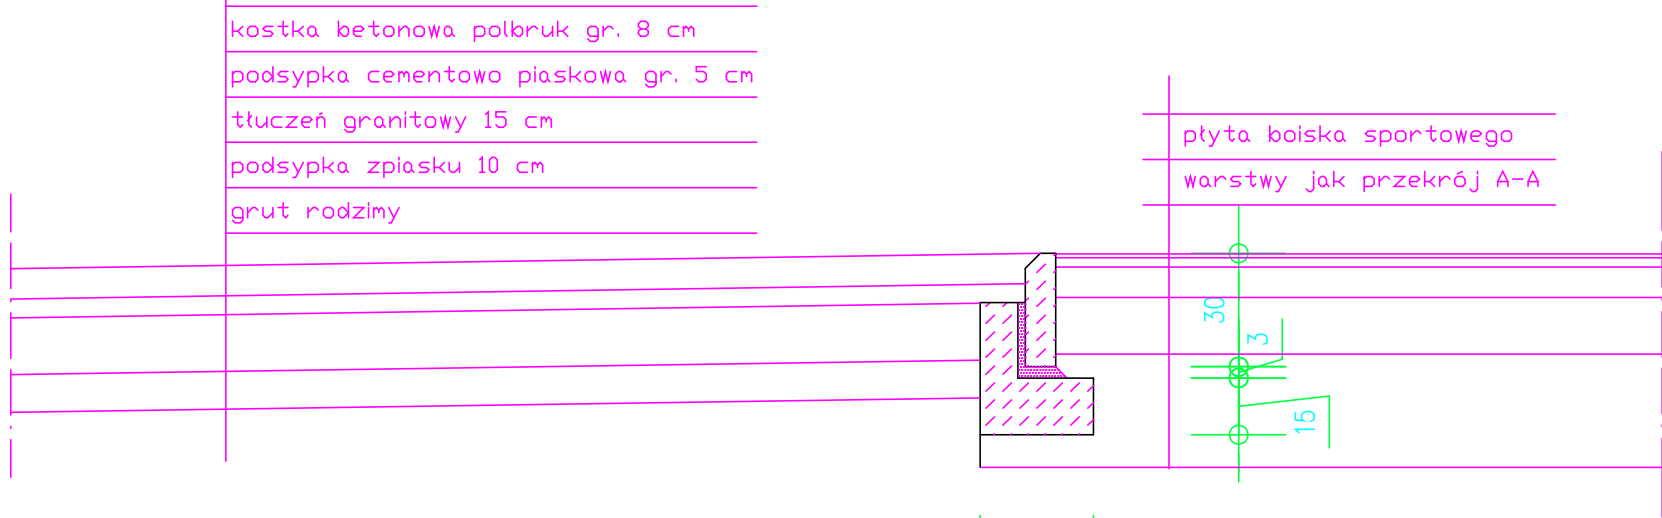

nawierzchnia tartanowa typu EPDM grubość 10 mm
elastyczna warstwa nosna typu ET grubość 25 mm
grys granitowy 2-16 mm warstwa 8 cm
tłuczeń granitowy 31,5-63 mm warstwa 15 cm
piasek gruboziarnisty 30 cm
geotekstyna grubość 260 g/m²
grunt rodzimy

PRZEKRÓJ A-A

kostka betonowa polioruk gr. 8 cm
podsyпка cementowa płaskowa gr. 5 cm
tłuczeń granitowy 15 cm
podsyпка ziłskowy 26 cm
grunt rodzimy

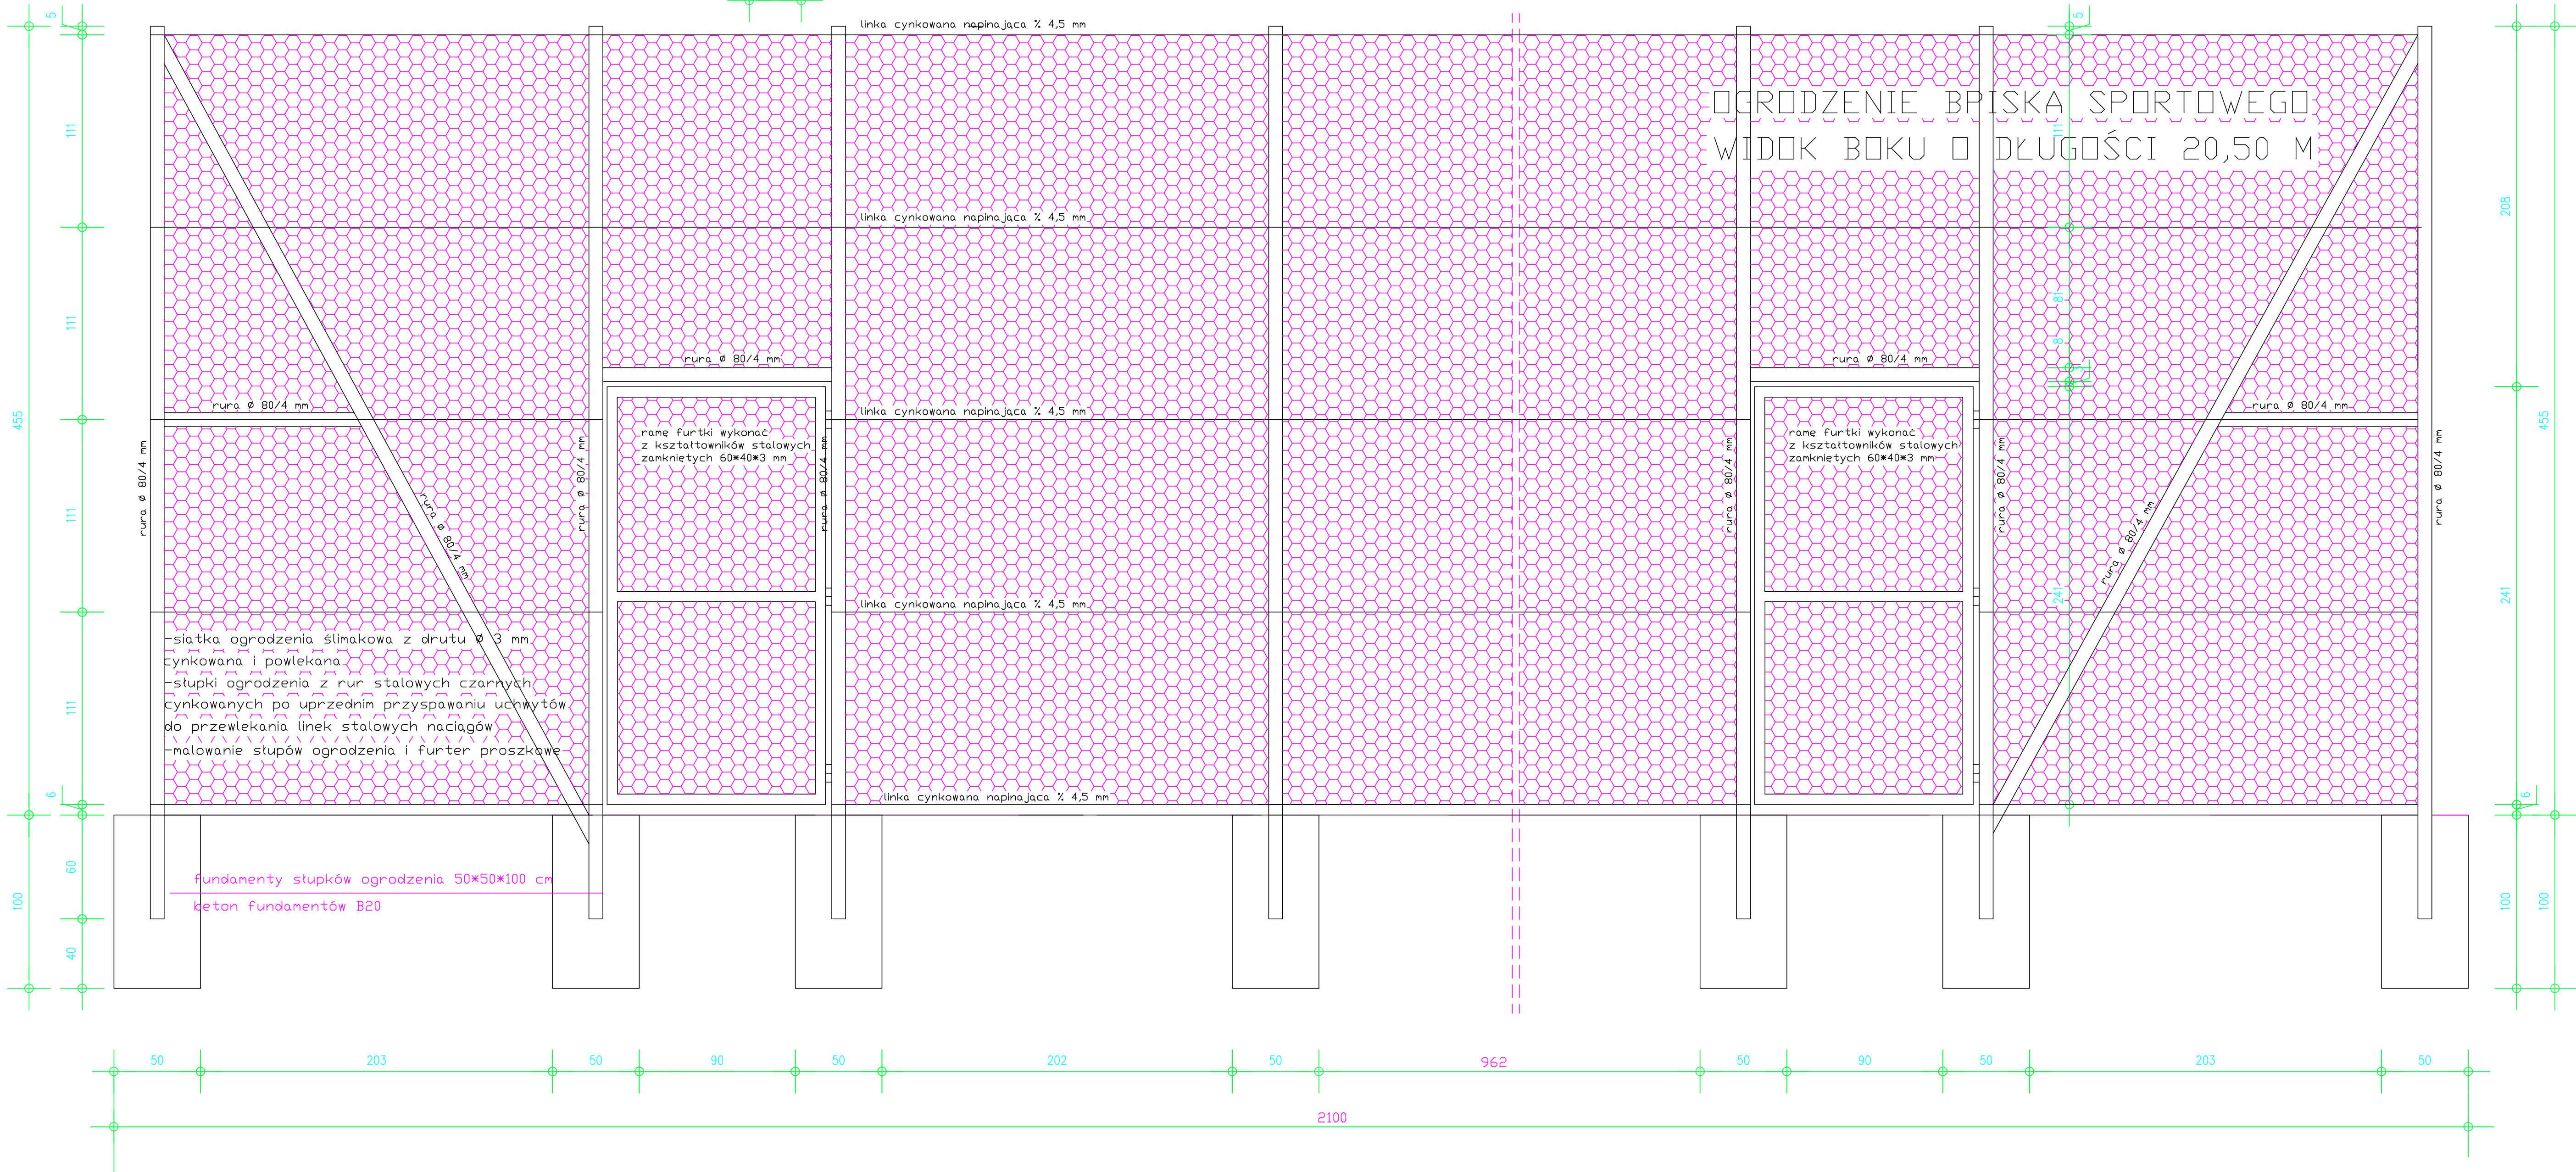

OGRODZENIE BOISKA SPORTOWEGO
WIDOK BOKU O DŁUGOŚCI 20,50 M

SZCZEGÓŁY WYKONANIA PŁYTY BOISKA, CHODNIKÓW I OGRODZENIA

SKALA 1:20

konstrukcja	rys nr 2
obekt	BOISKO I CHODNIKI
rysownik	Skala 1:20
inwestor	SZCZEGÓŁY WYKONANIA
adres	GMINA ZŁOCZEW
projektant	LINKOW nr ewid. 128/2
	inż. KAZIMIEZ WAPCZNIK
	upr. nr 45/77