

asto Złoczew
ręb : 1 dz. 296


MAPA DO CELÓW OPINIODAWCZYCH 1:500

(OPIA MAPY ESYT. WYS.)

STAROSTA POWIATU SIERADZKIEGO
Powiatowy Ośrodek Dokumentacji
Geodezyjno-Kartograficznej
władczą się zgodność niniejszej mapy
oryginałem przyjętym do państwowego
rejestru geodezyjnego i kartograficznego
z dnia 04-01-1994 roku i zaświadczanym
nr 101/879/2009 z późniejszymi zmianami.
niezależna mapa nie może służyć dla celów
projektowania
mgr inż. Joanna Florczak
KIEROWNIK
(imię i nazwisko, podpis
stanowiący załącznik
do niniejszego projektu)

WYKONANIE POZOSTAŁYCH
PROJEKTÓW BUDOWLANYCH
Główny Specjalista
Wydziału Architektury i Budownictwa
Jerzy Wojtczak
STAROSTWO POWIATOWE
W SIERADZU
Załącznik do zgłoszenia
z dnia 18.03.2014
z dnia 18.03.2014

adż. 2013.01.05
(miejscowość i data)

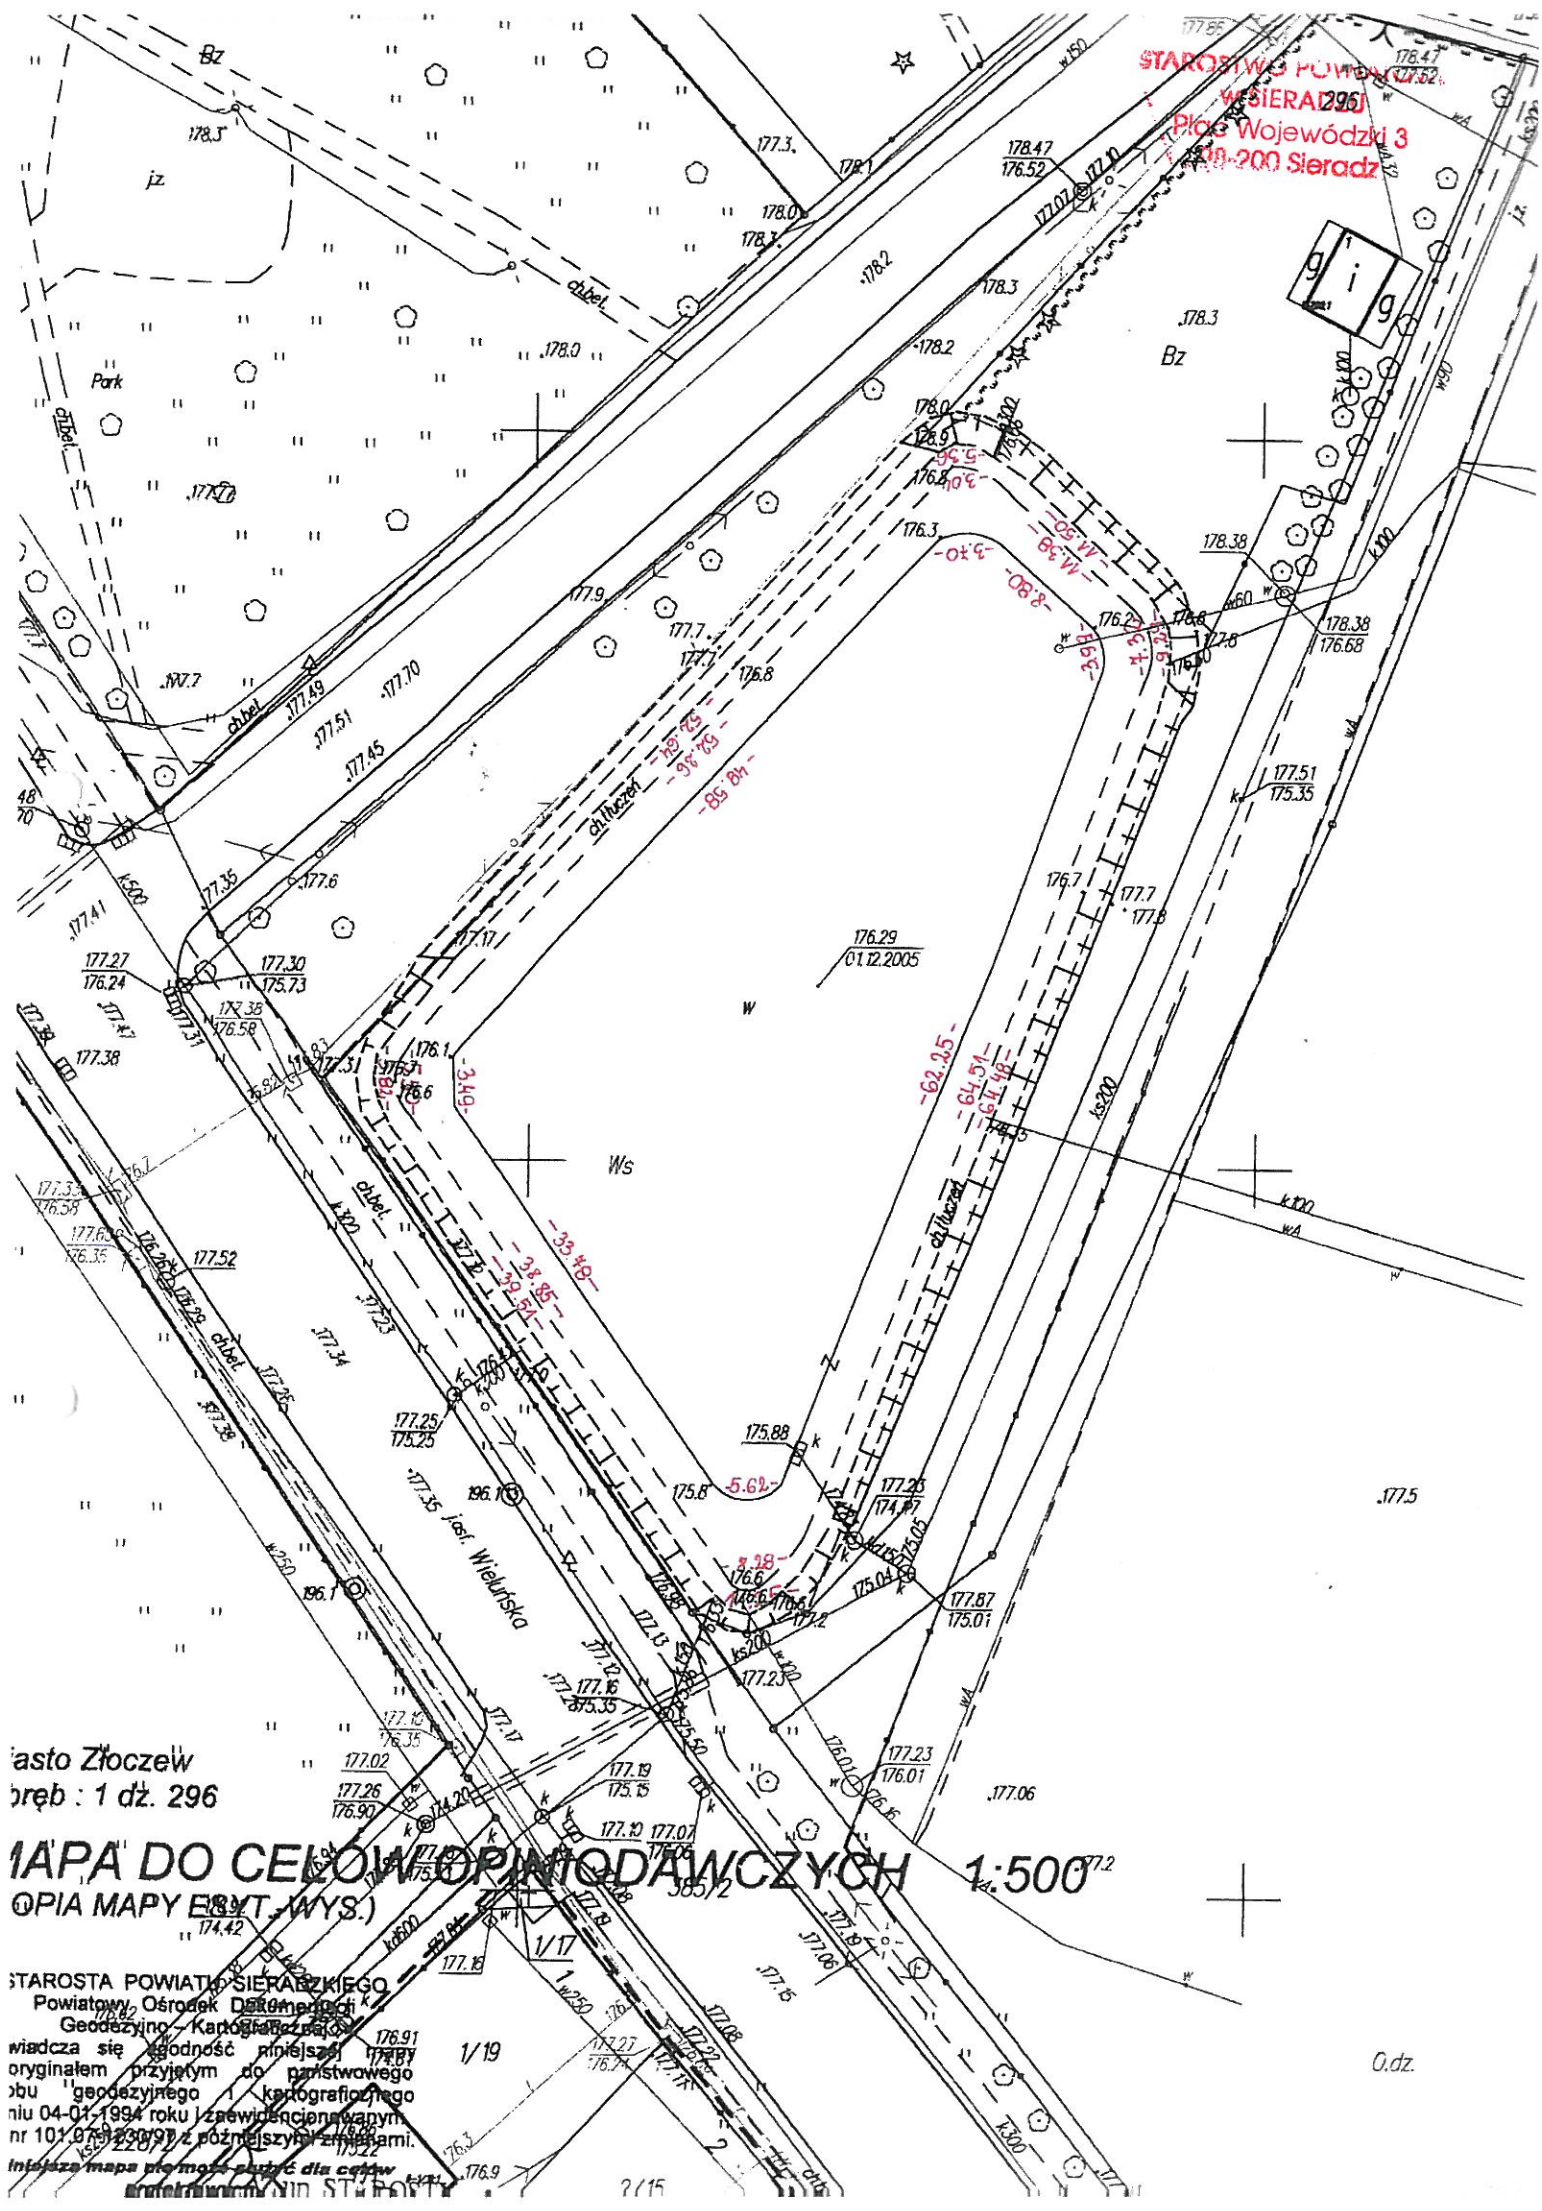

miasto Złoczew




O.dz.