


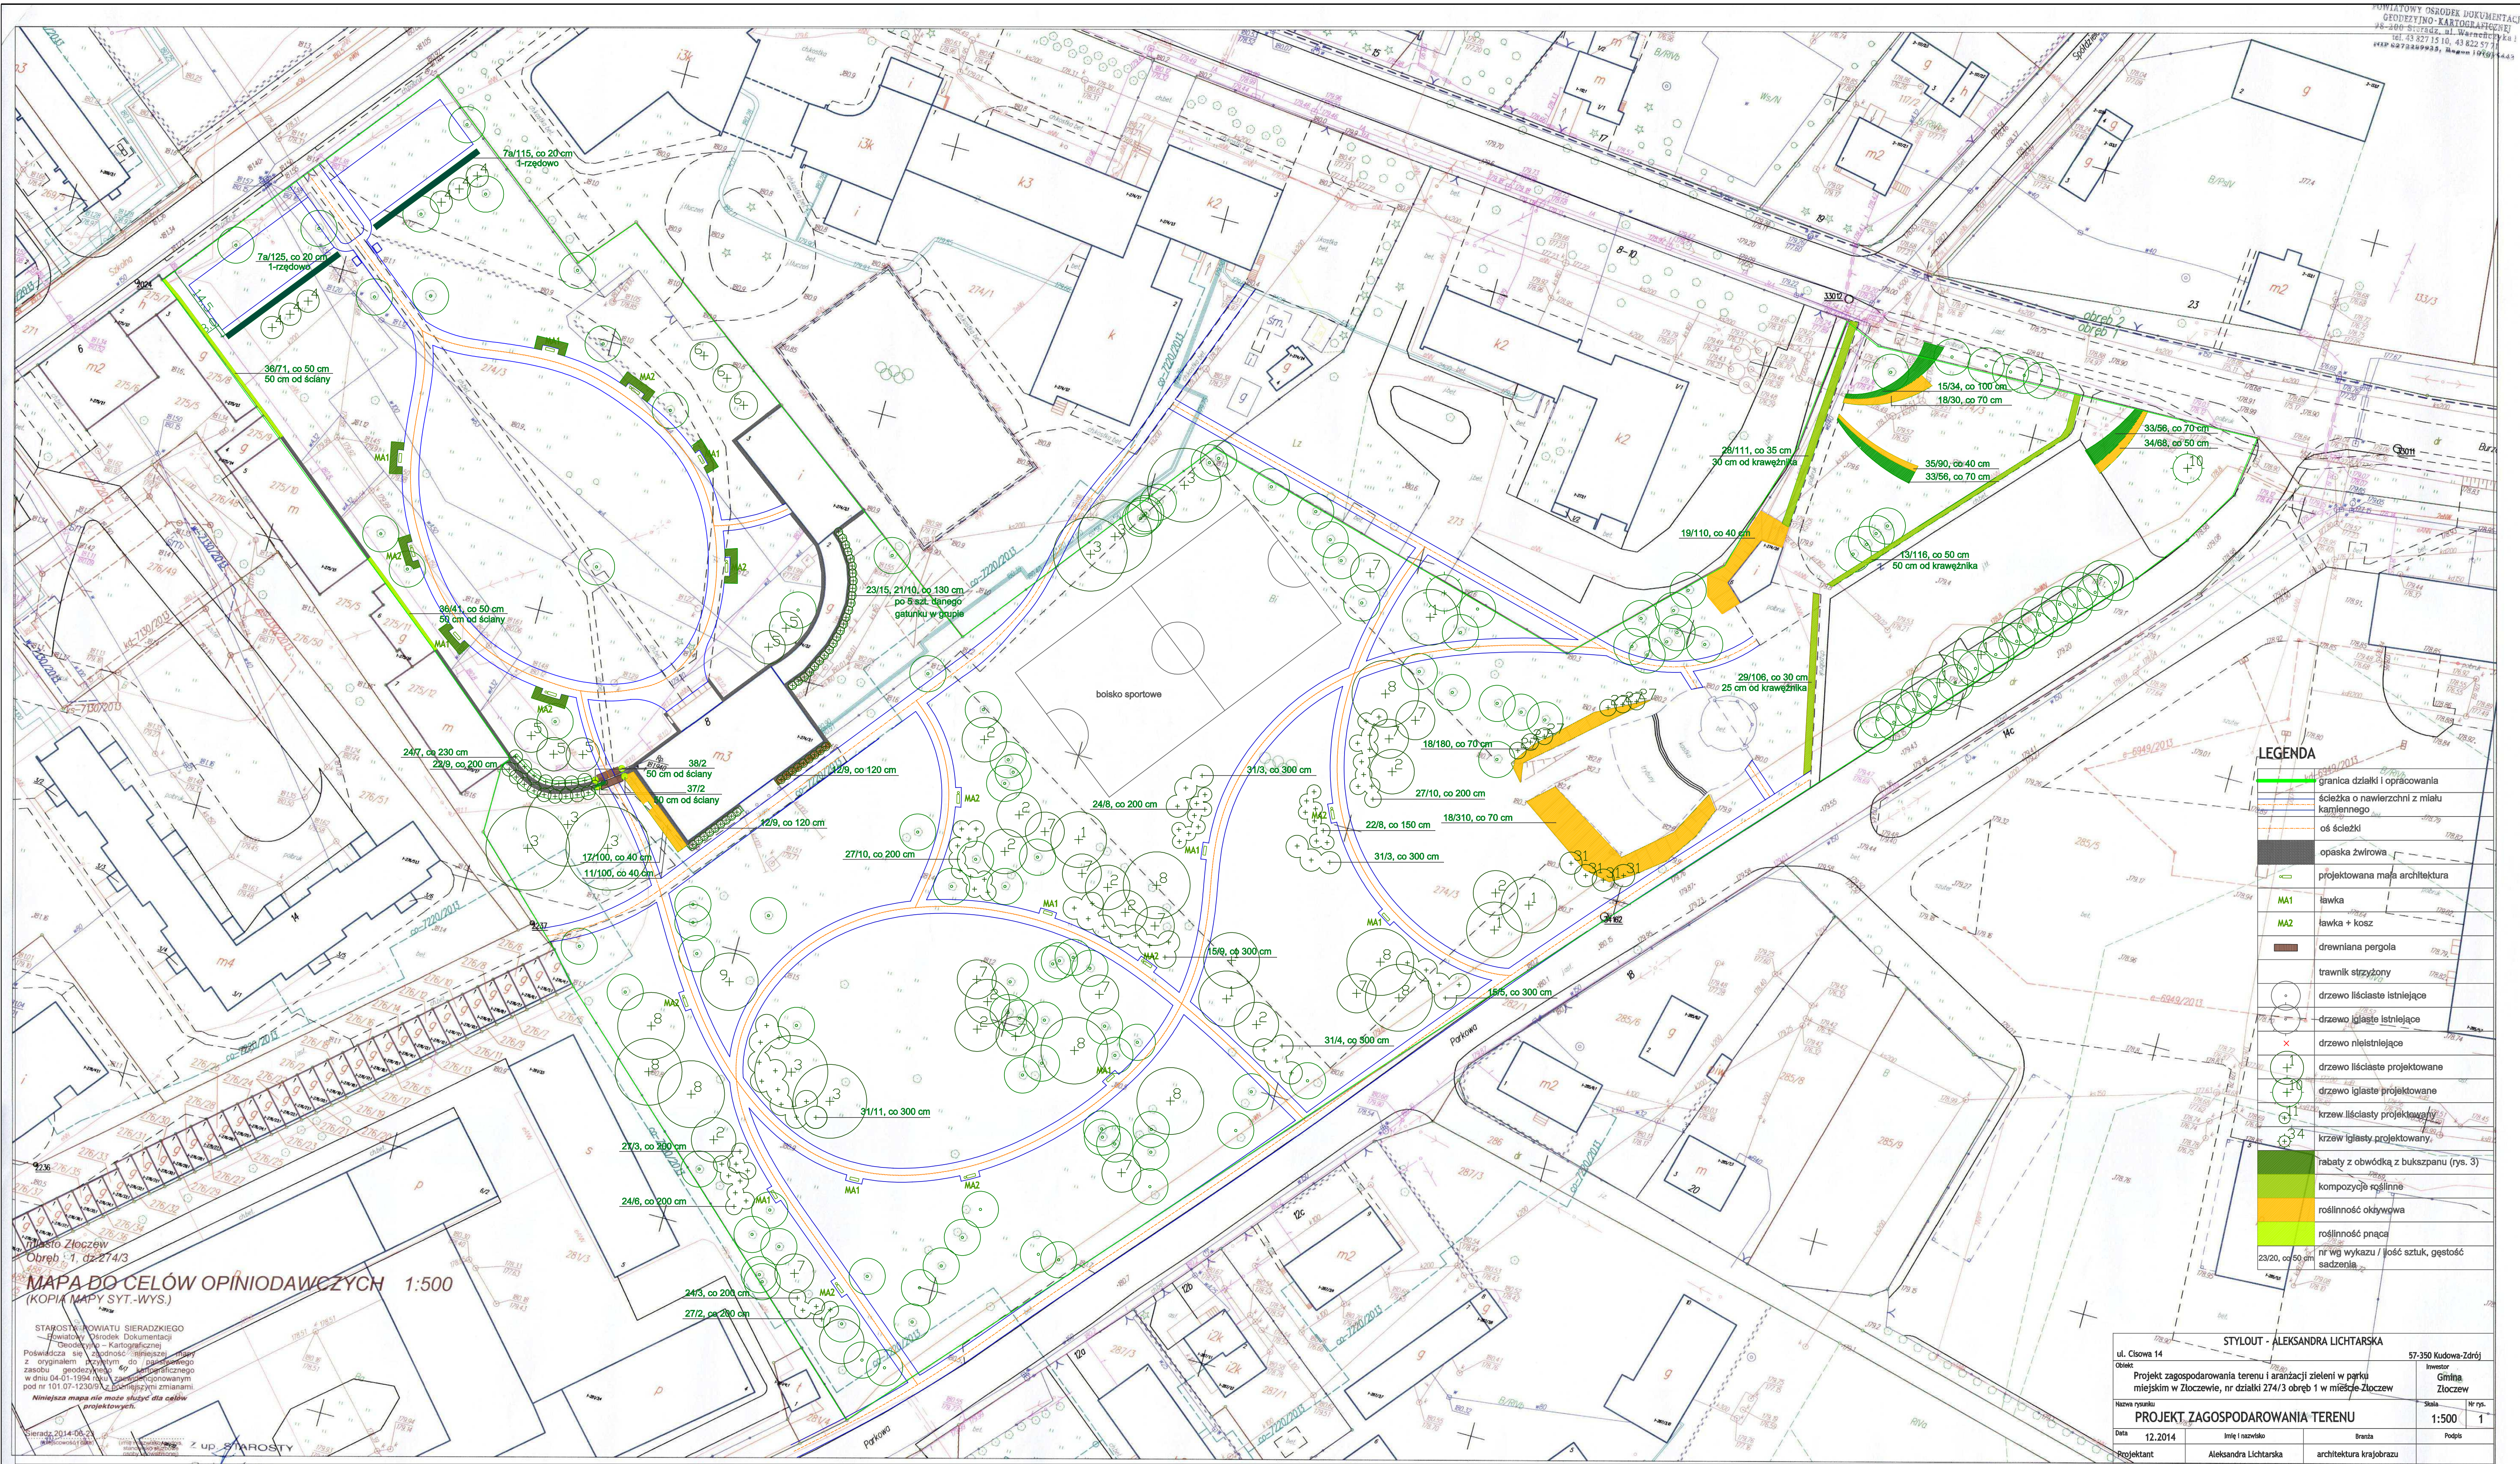

LEGENDA

- granicza działki i opracowania
- ścieżka o nawierzchni z miaku kamiennego
- oś ścieżki
- opaska zwirowa
- projektowana mała architektura
- MA1 ławka
- MA2 ławka + kosz
- drewniana pergola
- trawnik strzyżony
- drzewo liściaste istniejące
- drzewo iglaste istniejące
- drzewo nleisniejące
- drzewo liściaste projektowane
- drzewo iglaste projektowane
- krzew liściasty projektowany
- krzew iglasty projektowany
- rabaty z obwódka z bukszpanu (rys. 3)
- kompozycje roślinne
- roślinność okrywowa
- roślinność pnąca
- nr wg wykazu / ilość sztuk, gęstość sadzenia

23/20, co 50 cm

MAPA DO CELÓW OPINIODAWCZYCH 1:500
(KOPIA MAPY SYT.-WYS.)

STAROSTA POWIATU SIERADZKIEGO
Powiatowy Ośrodek Dokumentacji
GEODEZYJNO-KARTOGRAFICZNEJ
Pozwala się zapoznać z projektem
z oryginalnym archiwem do publicznego
zasobu geodezyjnego do publicznego
w dniu 04.01.2014 r. w siedzibie Powiatowego
pod nr 101 07-12300/N z uwzględnieniem zmian
Niniejsza mapa nie może służyć do celów
projektowych.

Sieradz 2014-06-27
Z up. STAROSTY
Dariusz Smichura
(Kierownik)

ul. Ciołwa 14		STYLOUT - ALEKSANDRA LICHTARSKA		57-350 Kudowa-Zdrój	
Obiekt	Projekt zagospodarowania terenu i aranżacji zieleni w parku miejskim w Złoczewie, nr działki 274/3 obręb 1 w mieście Złoczew	Inwestor		Gmina Złoczew	
Nazwa rysunku	PROJEKT ZAGOSPODAROWANIA TERENU	Skala		1:500	
Data	12.2014	Inicjator i nazwisko		Podpis	
Projektant	Aleksandra Lichtarska	architektura krajobrazu			