


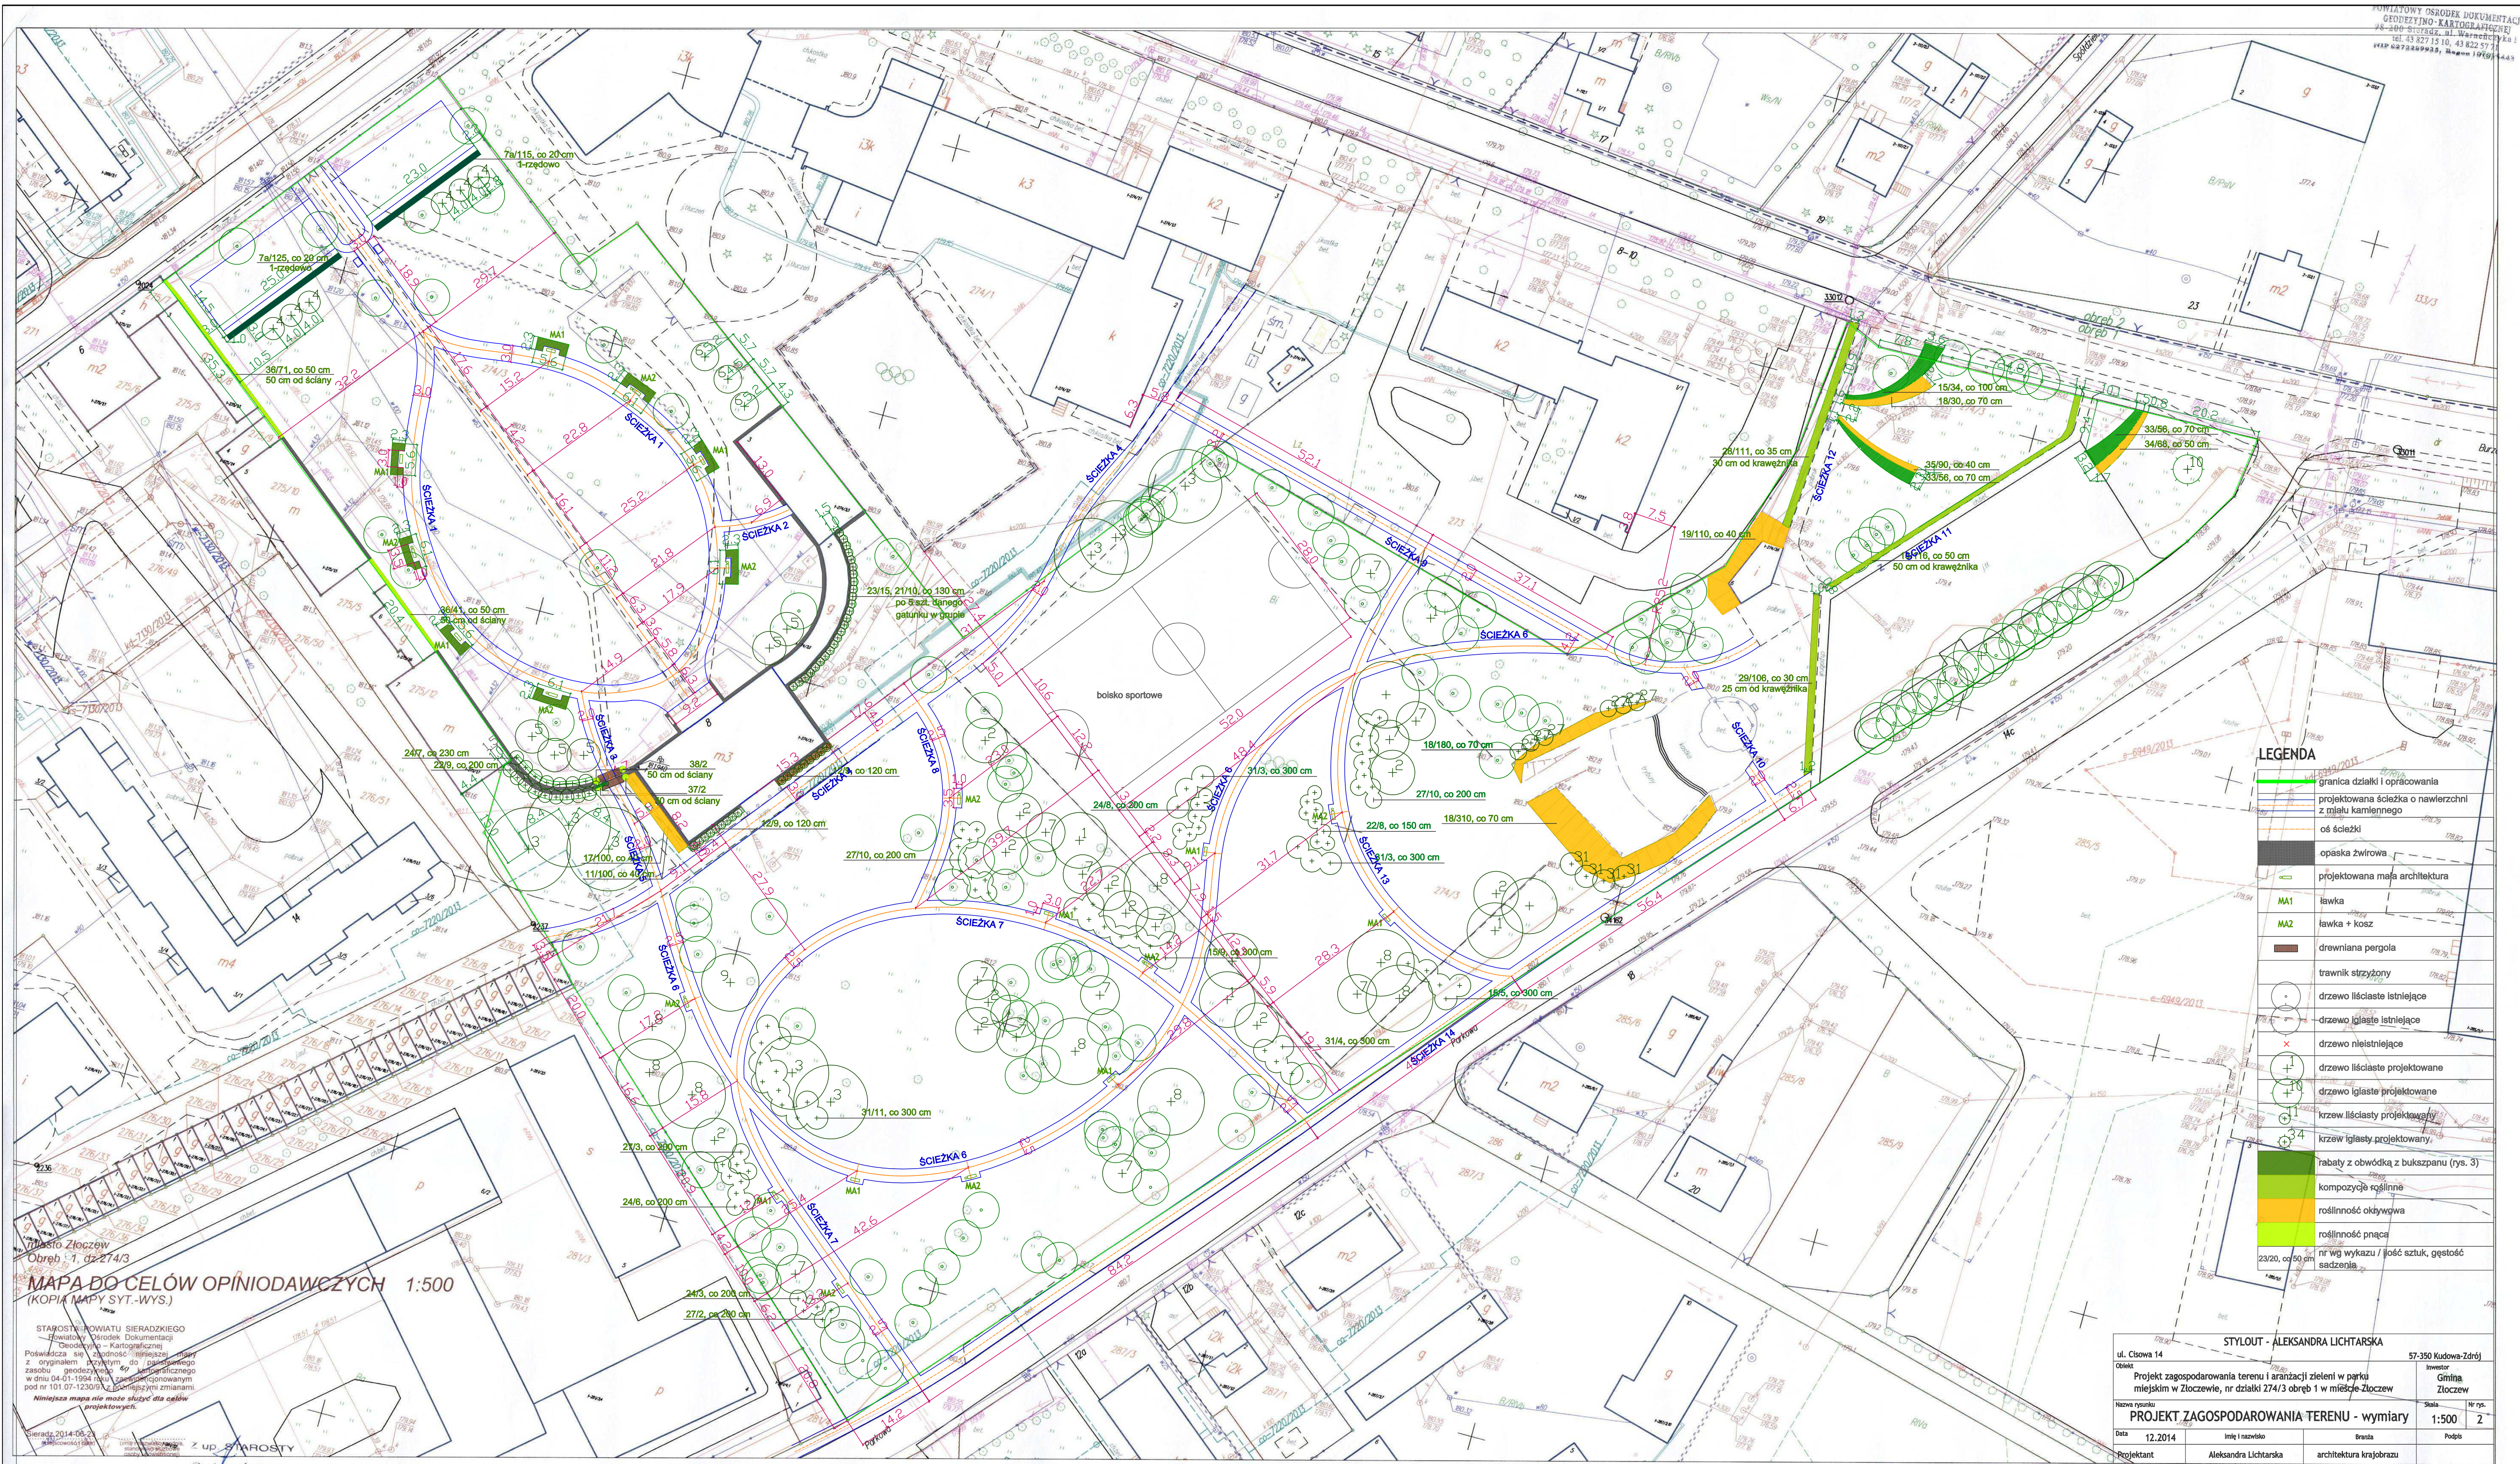

LEGENDA

- granicza działki i opracowania
- projektowana ścieżka o nawierzchni z materiału kamiennego
- oś ścieżki
- opaska żwirowa
- projektowana mała architektura
- MA1 ławka
- MA2 ławka + kosz
- drewniana pergola
- trawnik strzyżony
- drzewo liściaste istniejące
- drzewo iglaste istniejące
- drzewo nleisniejące
- drzewo liściaste projektowane
- drzewo iglaste projektowane
- krzew liściasty projektowany
- krzew iglasty projektowany
- rabaty z obwódka z bukszpanu (rys. 3)
- kompozycje roślinne
- roślinność okrywowa
- roślinność pnąca
- nr wg wykazu / ilość sztuk, gęstość sadzenia

MAPA DO CELÓW OPINIODAWCZYCH 1:500
(KOPIA MAPY SYT.-WYS.)

STAROSTWO POWIATU SIERADZKIEGO
Powiatowy Ośrodek Dokumentacji
Geodezji i Kartografii
Pozwala się zgodność niniejszej mapy
z oryginałem i z oryginałem do planu
zasobu geodezji i kartografii
w dniu 04.01.1994 roku
pod nr 101.07.12.000/1445
Niniejsza mapa nie może służyć do celów
projektowych.

Sieradz 2014-06-23
Z up. STAROSTY
Dariusz Smichura
(Kierownik)

ul. Ciołwa 14		STYLOUT - ALEKSANDRA LICHTARSKA		57-350 Kudowa-Zdrój	
Obiekt	Projekt zagospodarowania terenu i aranżacji zieleni w parku miejskim w Złoczewie, nr działki 274/3 obręb 1 w mieście Złoczew			Investor	Gmina Złoczew
Nazwa rysunku	PROJEKT ZAGOSPODAROWANIA TERENU - wymiary			Skala	Nr rys.
Data	12.2014	Imię i nazwisko	Branża	1:500	2
Projektant	Aleksandra Lichtarska		architektura krajobrazu		
				Podpis	