

Strzegowo Osada

TOM I: GIŻYN, GIŻYNEK
oraz częściowo: UNIERZYŻ, STRZEGOWO

KANALIZACJA SANITARNA

Dla miejscowości: Giżyn, Giżynek, Prusocin, Gielżyn, Gielżynek (Marysinek),
Staroguby, Ereginie
oraz częściowo: Strzegowo, Unierzyż, Rydzyn Włóściański, Rydzyn Szlachecki

GMINA STRZEGOWO

ORIENTACJA 1:10 000

OZNACZENIA:

Kanały ściekowe

Kolektory tłoczne

Przepompownie


OPRACOWANIE:


str 59

Pracownistwo Usługowo-Handlowe
"ANDEX" Andrzej Podsiadło
ul. Raulta 4/15, tel. 10-231 872 19-12
Biuro: ul. Wajaka Polskiego 7
26-400 CIECHANÓW
tel./fax 10-231 872 22-21
NIP 536-190-27-19 REGON 136137025

inż. BOLESŁAW JASIŃSKI
Uprawniony do kierowania i projektowania
z zakresu instalacji sanitarnych
Uprawnienia nr 362/7710L

mgr inż. Juliusz Marek Pietraszk
Uprawniony Projektant i Kierownik
Budowy instalacji sanitarnych
i instalacji sanitarnych
Nr upn. 404-102-1-1042/15/1455/01

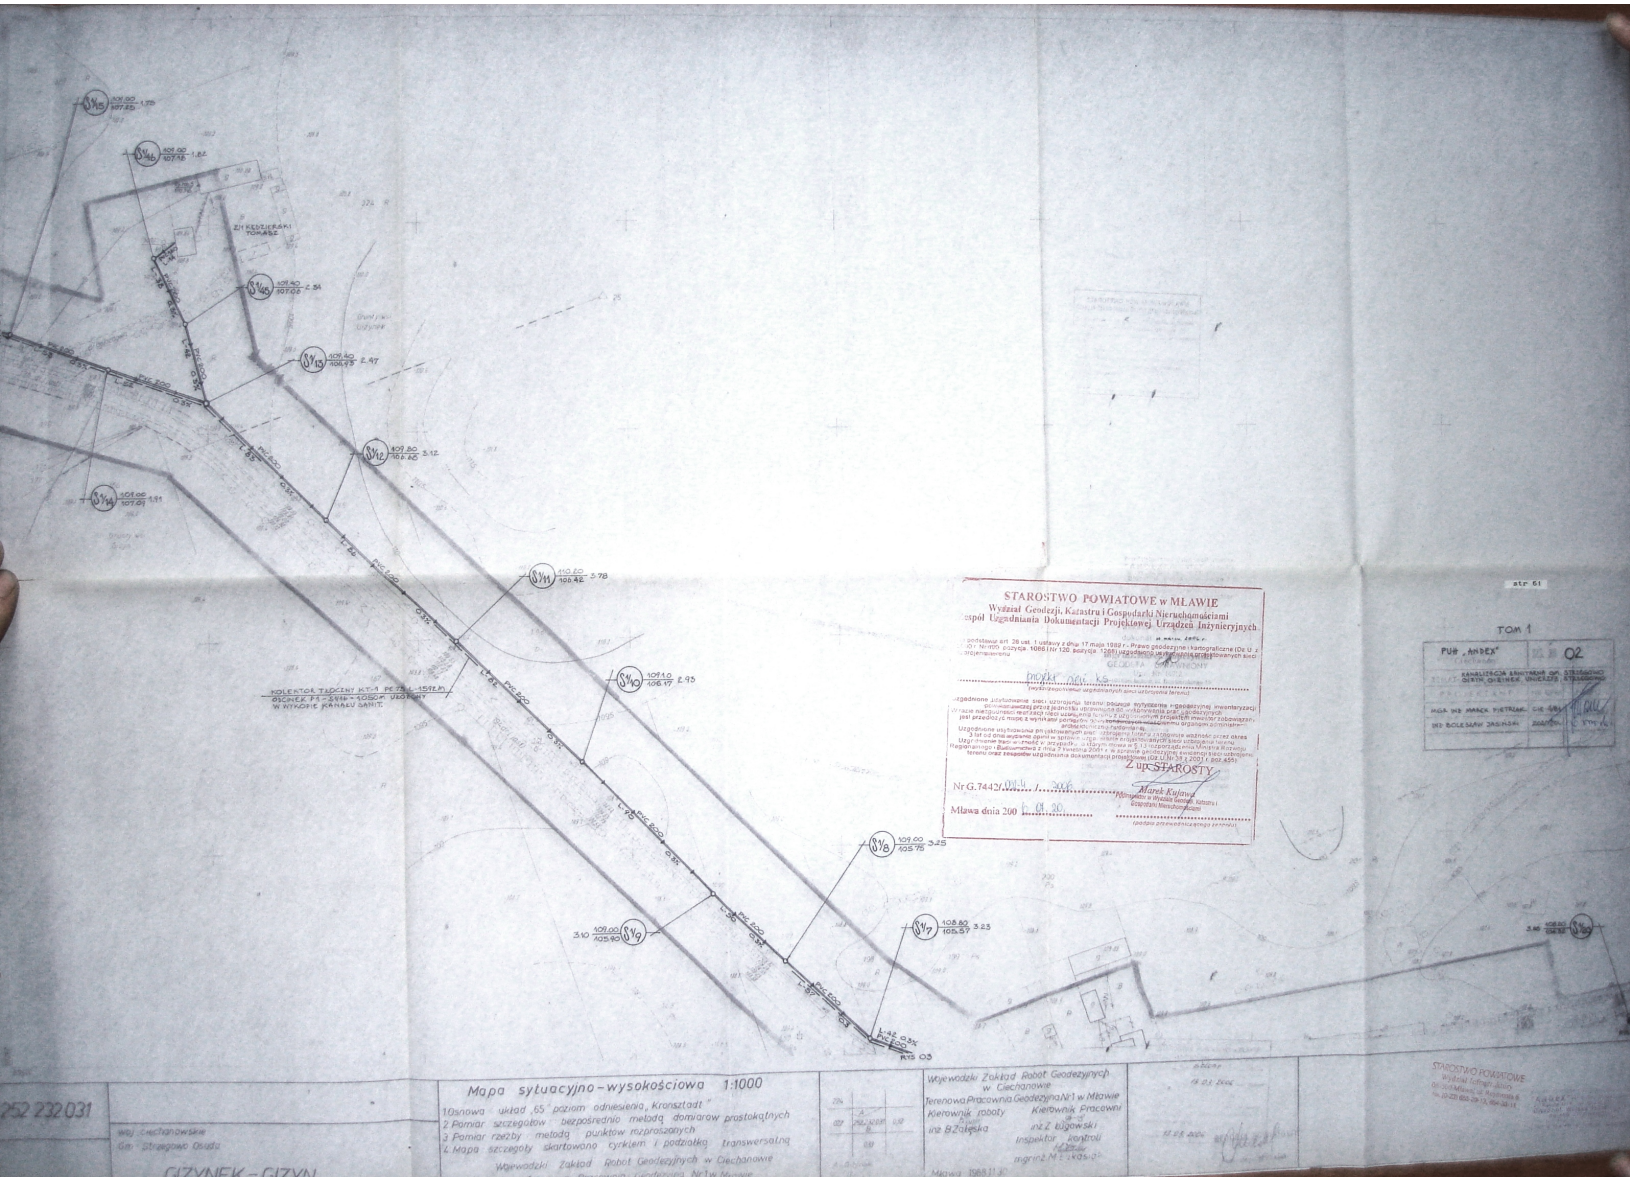

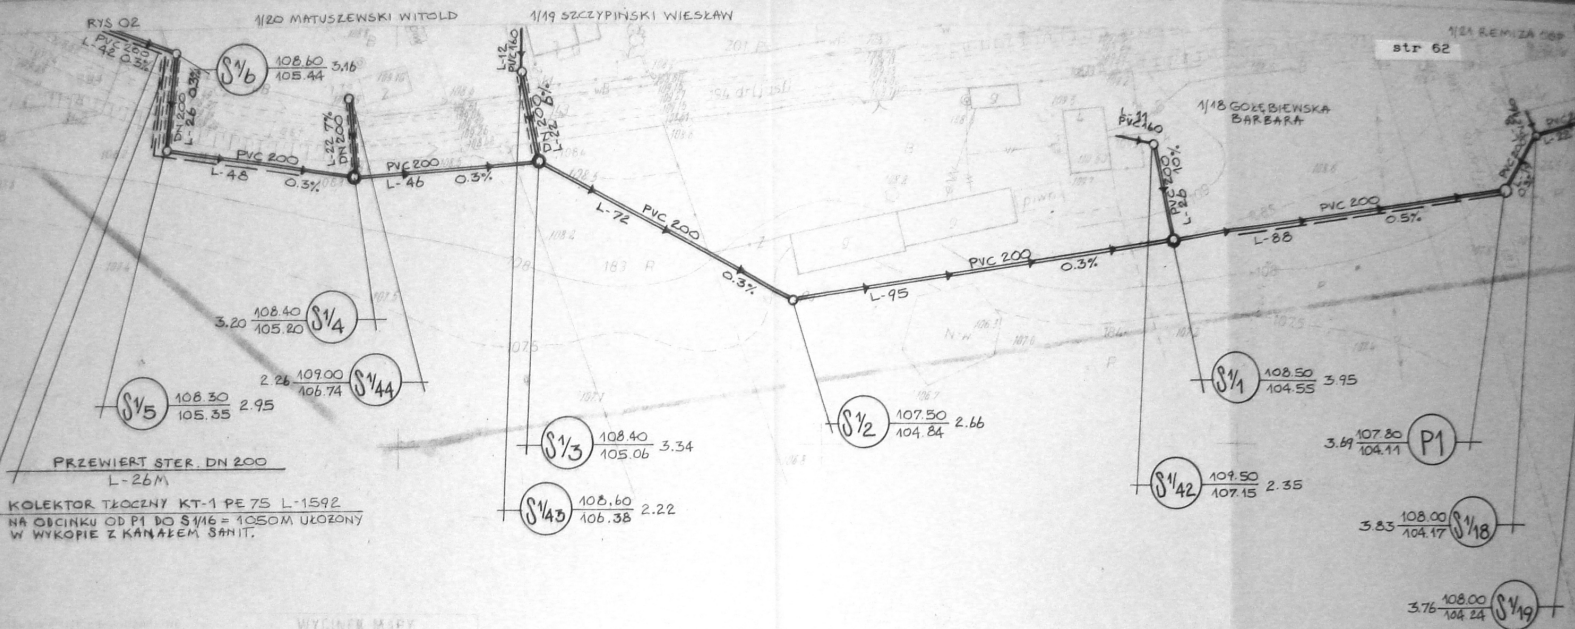

STAROSTWO POWIATOWE W MLAWIE
Wydział Geodezji, Katastru i Gospodarki Nieruchomościami
Zespół Uzgadniania Dokumentacji Projektowej Urzędów Inżynierskich

Na podstawie art. 28 ust. 1 ustawy z dnia 17 maja 1989 r. - Prawo geodezyjne i katastralne (Dz. U. z 1989 r. Nr 100, pozycja 1086 i Nr 120, pozycja 1286) uzgodniono usytuowanie i przebieg sieci uzbrojenia terenu.

..... projekt sieci ks
(wyszczególnienie uzgodnianych sieci uzbrojenia terenu)

Uzgodnione usytuowanie sieci uzbrojenia terenu podlega wytyczeniu i geodezyjnej inwentaryzacji planowej, a także realizacji przez jednostki uprawnione do wykonywania prac geodezyjnych. Uzgodnione usytuowanie sieci uzbrojenia terenu podlega także uzgodnieniu z właściwym organem administracji architektoniczno-budowlanej. Uzgodnione usytuowanie projektowanych sieci uzbrojenia terenu zachowuje ważność przez okres 3 lat od dnia wydania opinii w sprawie uzgadniania projektowanych sieci uzbrojenia terenu. Uzgodnienie tracą ważność w przypadku, o którym mowa w § 13 rozporządzenia Ministra Regionalnego Budownictwa z dnia 2 kwietnia 2001 r. w sprawie geodezyjnej ewidencji sieci uzbrojenia terenu oraz zespołów uzgadniania dokumentacji projektowej (Dz. U. Nr 38 z 2001 r. poz. 460).

Z up. STAROSTY

Marek Kujawa
Podinspektor w Wydziale Geodezji, Katastru i Gospodarki Nieruchomościami

Nr G.7442/02-4/1/2006
Mława dnia 2006.04.20

13.03.2006

STAROSTWO POWIATOWE
Wydział Infrastruktury
06-500 Mława, ul. Reymonta 6
tel. (0-23) 655-29-13, 654-33-11

TOM 1

PUH „ANDEX” Ciechanów	DYS. NR 03
TEMA: KANALIZACJA SANITARNA GŁ. STRZEGOWO GIEYN, GIEZYNEK, UNIERZĘ, STRZEGOWO	
PROJEKTANT	NA UPŁ.
MGR INŻ. MAREK PIETRZAK	CIE-4/81
INŻ. BOLESŁAW JASIŃSKI	202/770L

STAROSTWO POWIATOWE w MŁAWIE
 Wydział Geodezji, Katastru i Gospodarki Nieruchomościami
 Zespół Uzgadniania Dokumentacji Projektowej Urzędów Inżynierskich

Na podstawie art. 24 ust. 1 ustawy z dnia 27 marca 1992 r. Prawo geodezyjne i kartograficzne (Dz. U. z 2000 r. Nr 15, pozycja 1090 i Nr 120, pozycja 1269) uzgodniłem niniejszą dokumentację projektową z...







STAROSTWO POWIATOWE

TOM 1

PUH "ANDEX"	NR 04

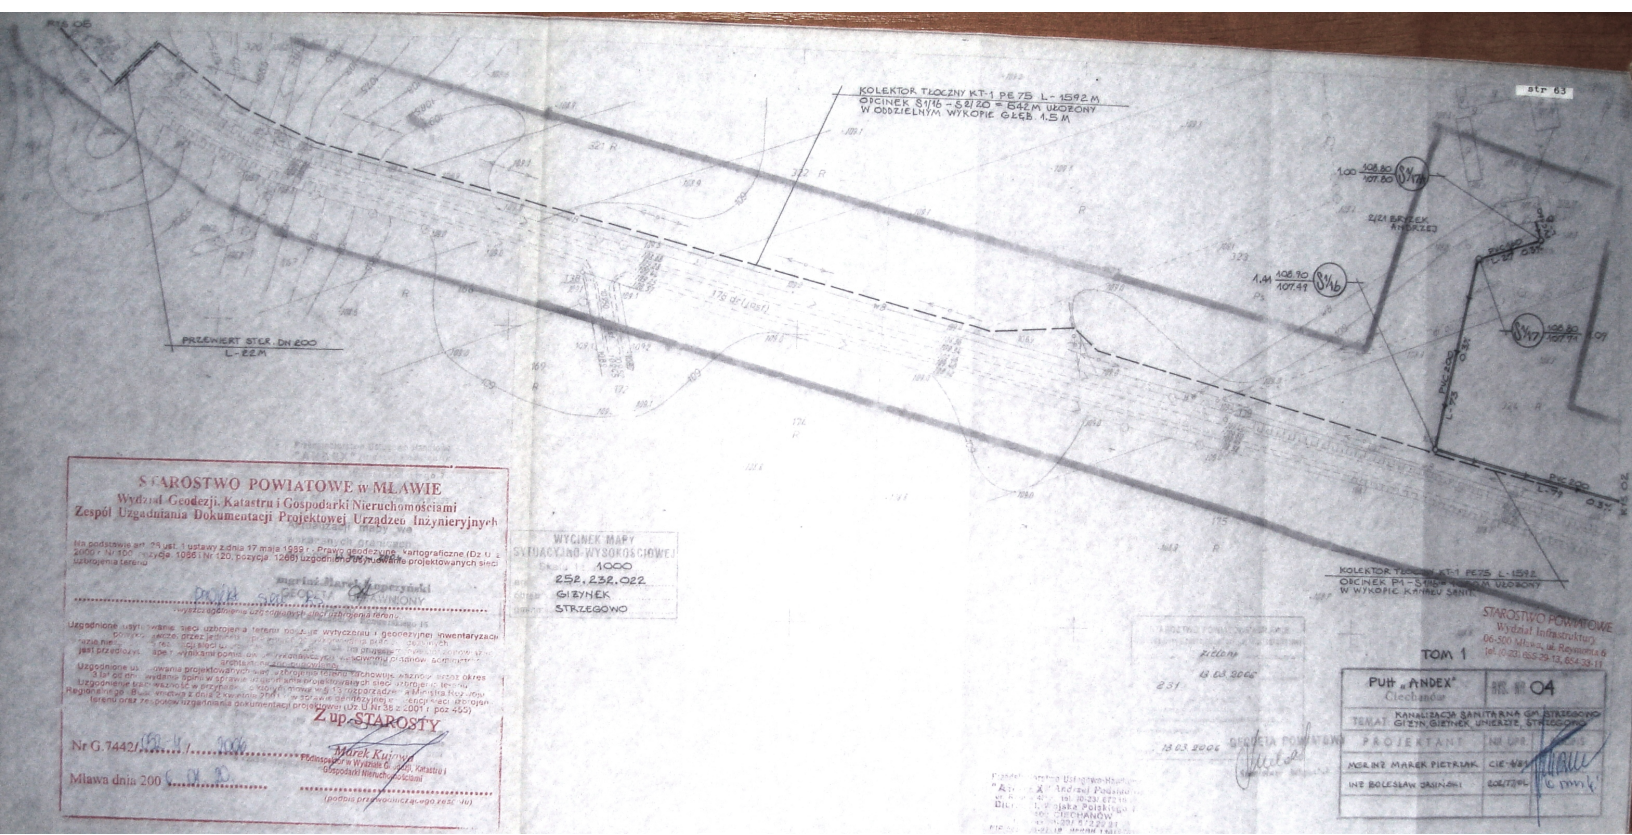



TOM 1 str. 64

PUT „ANDEX” Ciechanów	
KANAŁIZACJA SANITARNA GM. STRZEGOMO GMIN. GZYZNEK, GZYZNEK, STRZEGOMO	
PROJEKTANT	MRG ING. MAREK PIETRZAK
INŻ. BOLESŁAW JASINSKI	ZOSIŁOŁ

UWAGA!
OZNACZONO PRZEWIERT STEROWANY
RURAMI PRZEWODNYMI
ŚREDNICE NOMINALNE RUR I DŁUGOŚĆ
PODANO PRZY KAŻDYM PRZEWIERCIE.

STAROSTWO POWIATOWE w MŁAWIE
Wydział Geodezji, Katastru i Gospodarki Nieruchomościami
Zespół Uzgadniania Dokumentacji Projektowej i Planów Inżynierskich

Na podstawie art. 28 ust. 1 ustawy z dnia 17 maja 1989 r. - Prawo geodezyjne i kartograficzne (Dz. U. 1989 r. Nr 100, pozycja 1096 i Nr 120, pozycja 1268) uzgodnione użytkowanie projektowanych sieci uzbrojenia terenu.

Można złożyć ks.

uzgodnione użytkowanie sieci uzbrojenia terenu polega na wytyczeniu i geodezyjnej inwentaryzacji powykonawczej przez jednostki uprawnione do wykonywania prac geodezyjnych i inżynierskich, w razie niezdolności realizacji sieci uzbrojenia terenu z udziałem inżyniera geodezyjnego, jest przebiegiem mapy z wynikami pomiarów powykonawczych włączonych do projektu i planów inżynierskich. Uzgodnione użytkowanie projektowanych sieci uzbrojenia terenu zachowuje ważność, jeżeli w ciągu 3 lat od dnia wydania opinii w sprawie użytkowania sieci uzbrojenia terenu nie zostanie dokonany pomiar i budownictwo. 

Nr G.7442/05-1, 2006

Mława dnia 2006.04.01

Z up. STAROSTY

KOLEKTOR TRZECZY KT-1 PE 75 L-1592M

Podpisano w Wydziale Geodezji, Katastru i Gospodarki Nieruchomościami

(podpis przebiegu sieci uzbrojenia terenu)

STAROSTWO POWIATOWE
Wydział Infrastruktury
06-500 Mława, Al. Reymonta 6
tel. (252) 252-23-11, 252-43-11

Mapa sytuacyjno - wysokościowa 1:1000

- 10.snowa : układ „65” poziom odniesienia „Kronsztadt”
 - 2.Pomiar szczegółów : bezpośrednio metodą domiarów prostokątnych
 - 3.Pomiar rzęby : metodą punktów rozpraszonych
 - 4.Mapa : szczegóły skartowano cyrklem i podziałką transwersalną
- Wojewódzki Zakład Robót Geodezyjnych w Ciechanowie
Terenowa Pracownia Nr1 w Mławie

woj. ciechanowski
Gm : Strzegowo Osada

GIZYNEK

252.214 / 24.