

Odpis z EGZ NR 1
GENERALNA DYREKCJA DRÓG
KRAJOWYCH I AUTOSTRAD
Oddział w Warszawie
03-808 Warszawa ul. Mińska 25
Załącznik do pisma:
Nr GDDKiA O/WAT82435/641/2006
z dnia 21.04.2006r

ZA ZGODNOŚĆ
Z ORYGINAŁEM

Pracownia Usługowo-Techniczna
"ANDEX" Andrzej Podkościelny
ul. Kłosa 41A, tel. 62-20 821 00
Biuro: ul. Wojska Polskiego 7
06-200 CIECHANÓW
tel. 62-20 821 00
fax 62-20 821 00
REGON 140197033

STAROSTWO POWIATOWE W MŁAWIE
Wydział Geodezji, Katastru i Gospodarki Nieruchomościami

Na podstawie art. 28 ust. 1 ustawy z dnia 17 maja 1968 r. Prawo geodezyjne i kartograficzne (Dz. U. z 2000 r. Nr 100, pozycja 1086 i Nr 120, pozycja 1266) uzgadnianie użytkowania projektowanych sieci uzbrojenia terenu



Nr G.7442/05-4/06-2006

Mława dnia 2006.04.20

Zap. STAROSTY

Podpis: Marek Pietrak

Podpis: Marek Pietrak

252 214 222

woj. ciechanowskie
Gm. Strzegowo Osada

GI

Mapa sytuacyjno - wysokościowa 1:1000

1. Składowa: układ "85" poziom adniesienia "Kronsztadt"
2. Pomiar szczegółów: bezpośrednią metodą daniarów prostokątnych
3. Pomiar rzędy metodą punktów rozproszonych
4. Mapa: szczegóły skartowana cyrklem i podziałką transversalną
Wojewódzkie Zakład Robót Geodezyjnych w Ciechanowie
Terenowa Pracownia Nr 1 w Mławie

STAROSTWO POWIATOWE
Wydział Infrastruktury
06-500 Mława, ul. Rymenty 6
tel. (0-23) 655-29-13, 654-33-11

13.03.2006

13.03.2006

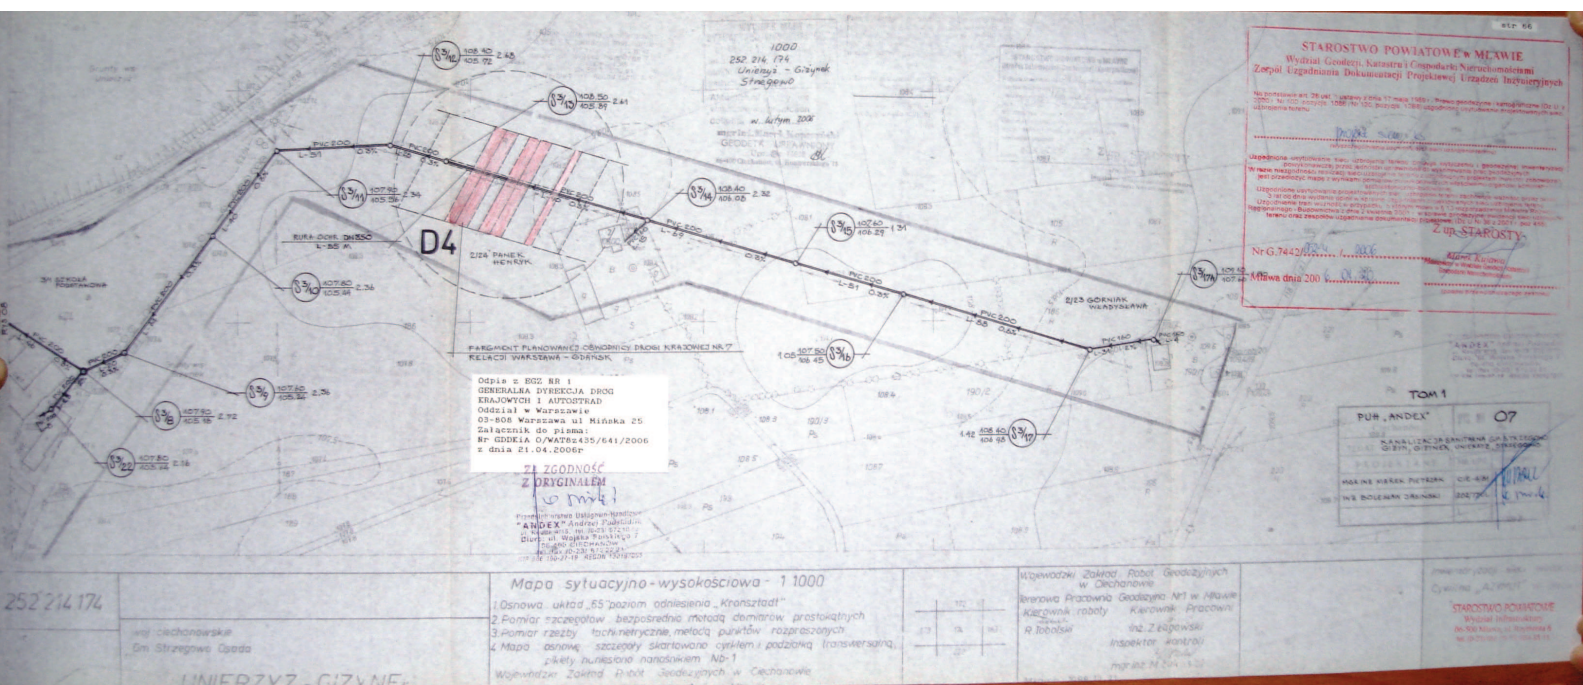

WYCIĄG Z MAPY
SYNOPTYCZNO WSKAZUJĄCEJ
1000
252 214 173
Unierzy
Strzegowo

MAPA WSKAZUJĄCA MIEJSCOWOŚĆ
OGÓLNEGO PROJEKTOWANIE

W. lutym 2006

STAROSTWO POWIATOWE W MŁAWIE
Wydział Geodezji, Katastru i Gospodarki Nieruchomościami
Zespół Uzgadniania Dokumentacji Projektowej Urzędów Inżynierskich

Na podstawie art. 28 ust. 1 ustawy z dnia 17 maja 1989 r. - Prawo geodezyjne i Kartograficzne (Dz. U. z 2000 r. Nr 100, pozycja 1096 i Nr 120, pozycja 1268) uzgodniono usytuowanie projektowanych sieci uzbrojenia terenu

projekt sieci ks

Wyszczególnienie uzgodnianych sieci uzbrojenia terenu

Uzgodnione usytuowanie sieci uzbrojenia terenu polega na wytyczeniu i geodezyjnej inwentaryzacji powykonawczej, przez jednostki uprawnione do wykonywania prac geodezyjnych. W razie niezgodności realizacji sieci uzbrojenia terenu z uzgodnionym projektem inwestor zobowiązany jest przedłożyć mapę z wynikami pomiarów powykonawczych właściwemu organowi administracji architektoniczno-budowlanej. Uzgodnione usytuowanie projektowanych sieci uzbrojenia terenu zachowuje ważność przez okres 3 lat od dnia wydania opinii w sprawie uzgadniania projektowanych sieci uzbrojenia terenu. Uzgodnienie traci ważność w przypadku, o którym mowa w § 13 rozporządzenia Ministra Rozwoju Regionalnego i Budownictwa z dnia 7 kwietnia 2001 r. w sprawie geodezyjnej ewidencji sieci uzbrojenia terenu oraz zespołów uzgadniania dokumentacji projektowej (Dz. U. Nr 38 z 2001 r. poz. 455).

Z up. STAROSTY

Nr G.7442/052-4/2006

Mława dnia 2006.04.20


Marek Kujawa
Podinspektor w Wydziale Geodezji, Katastru i
Gospodarki Nieruchomościami
(podpis przewodniczącego zespołu)


STAROSTWO POWIATOWE
Wydział Infrastruktury
06-500 Mława, ul. Reymonta 6
tel. (0-23) 655-29-13, 654-33-11

Przedsiębiorstwo Usługowo-Handlowe
"ANDEX" Andrzej Podsiadły
ul. Rejta 4/19, tel. 10-231 872-1
Dzielnica ul. Wojska Polskiego 7
06-400 CIECHANÓW
tel/fax 10-231 872-2
NIP 548 166-97-18 REGON 120197058


TOM 1

PUH "ANDEX" Ciechanów	rys. nr 08
TEMAT: KANALIZACJA SANITARNA GM STRZEGOWO GIEYN, GIEZYNEK, UNIERZY, STRZEGOWO	
PROJEKTANT	NIL UPR.
MGR INŻ. MAREK PIETRZAK	CIE-4/81
INŻ. BOLESŁAW JASIŃSKI	202/7761

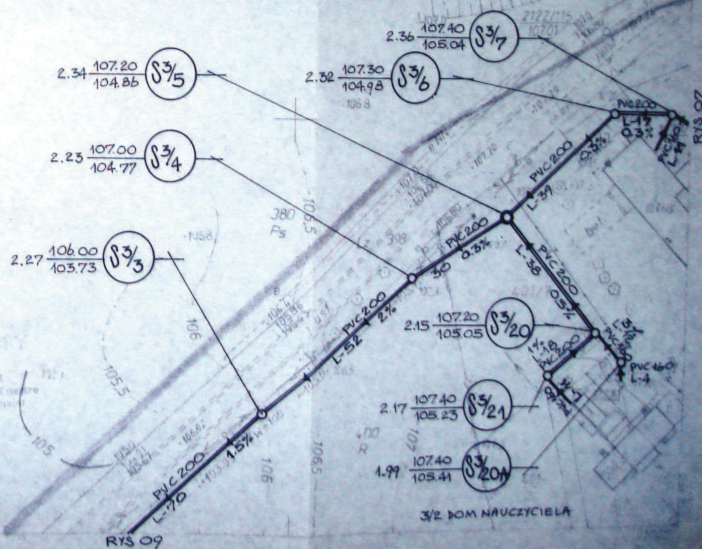

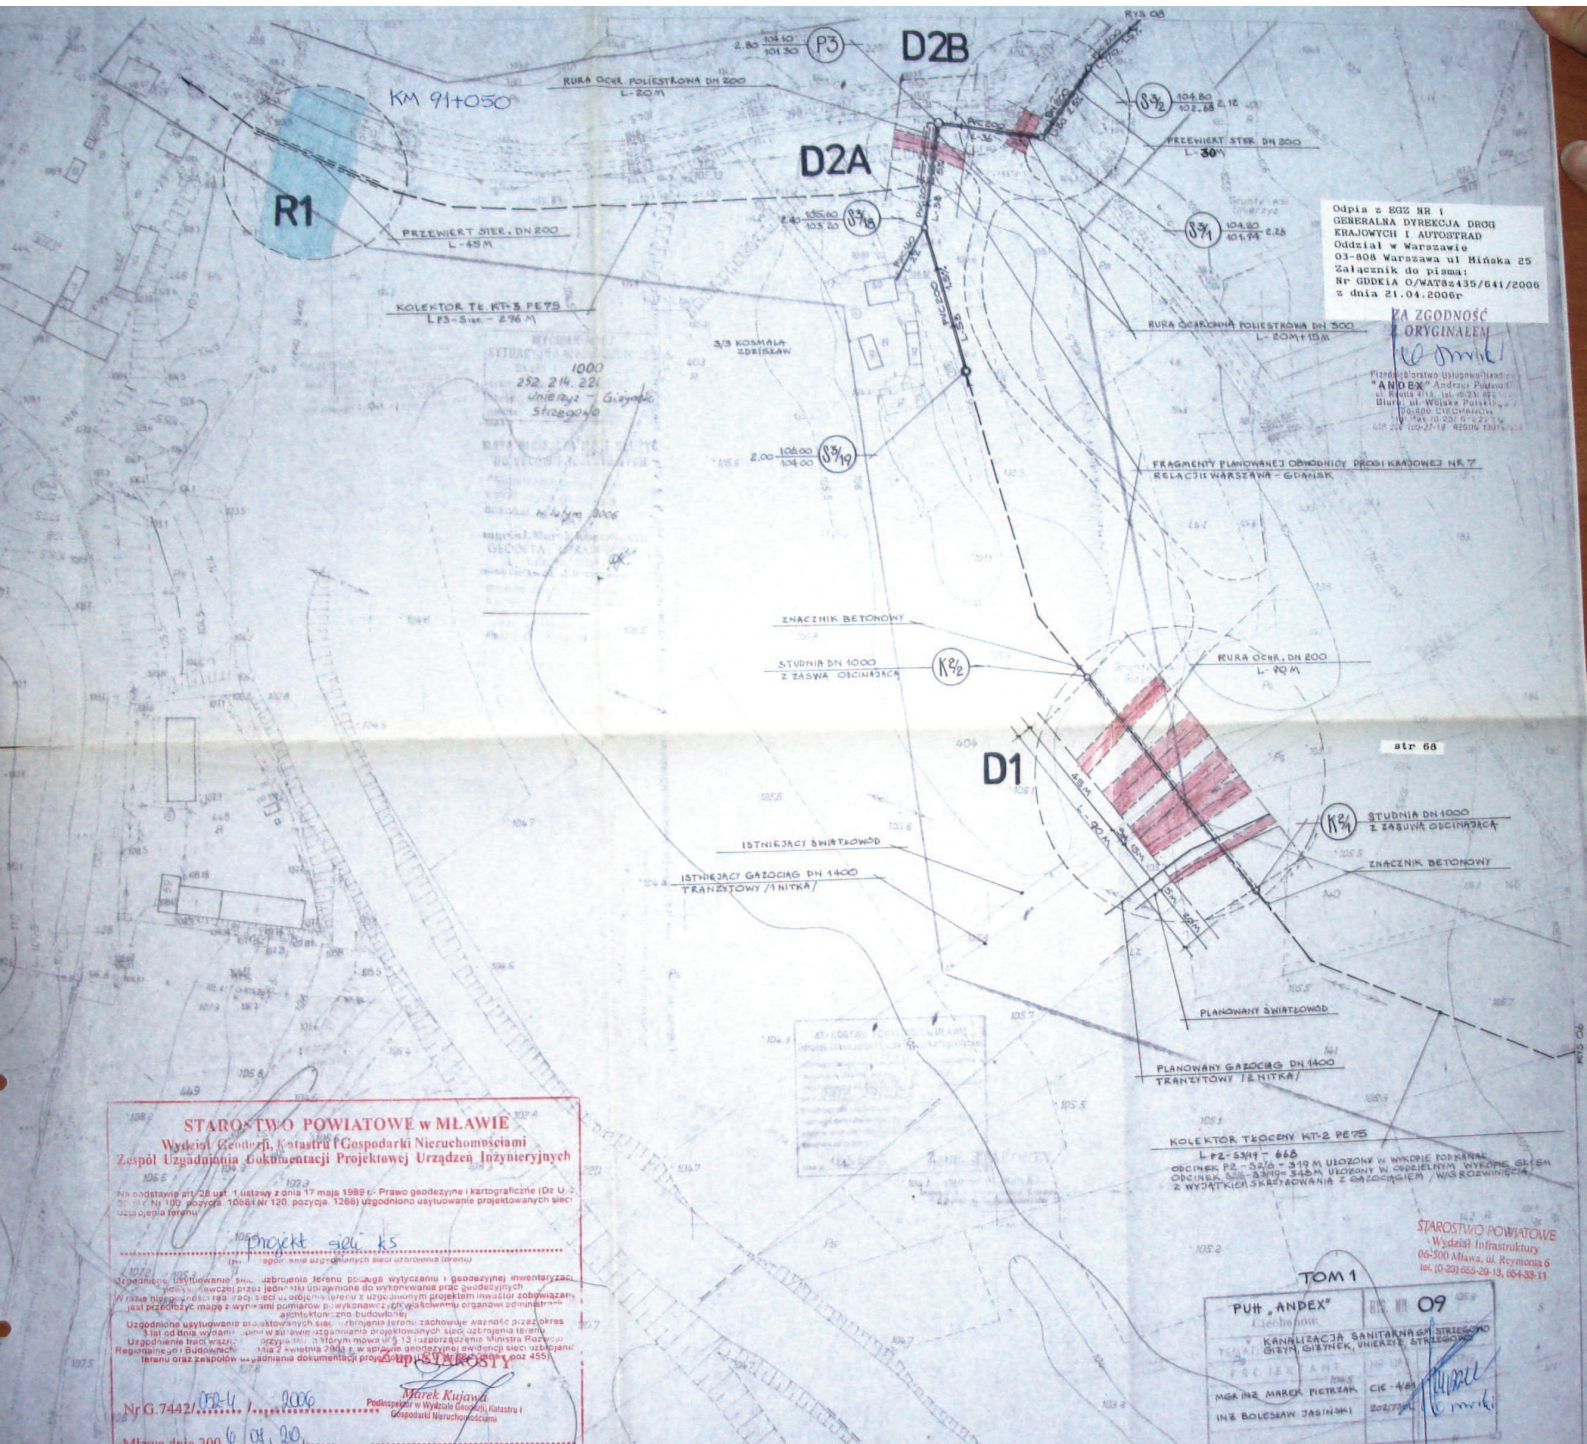



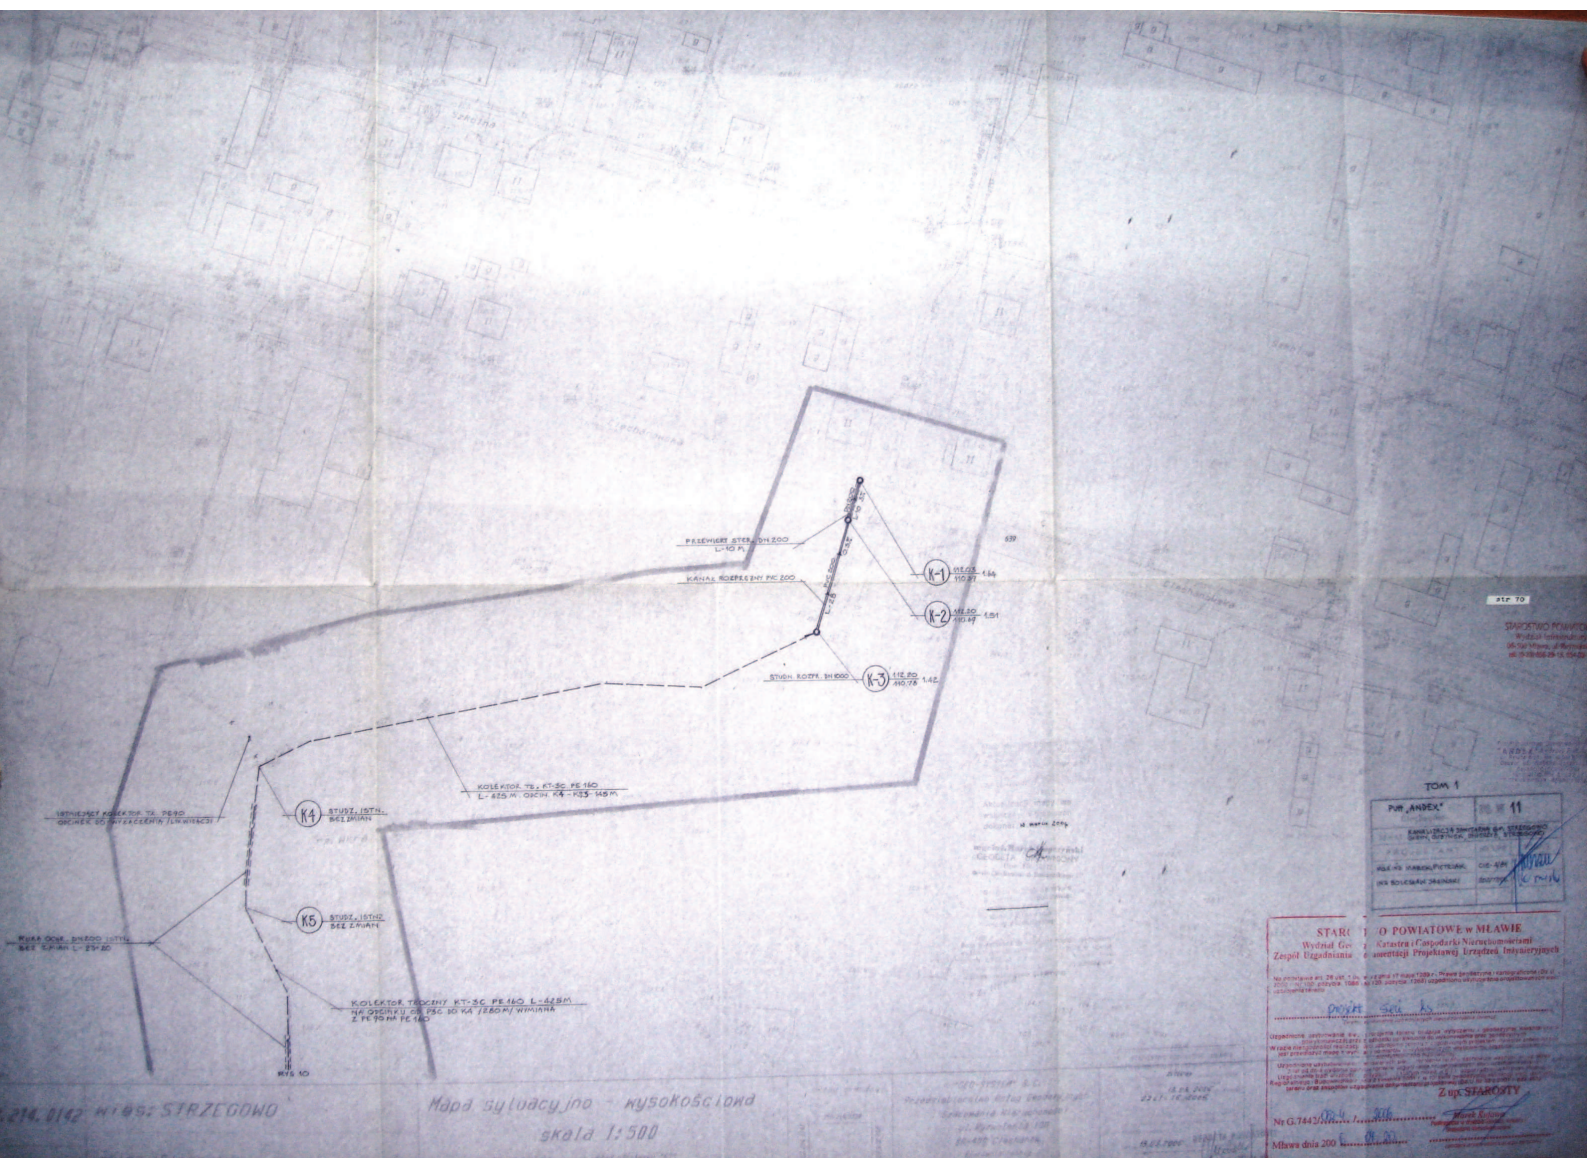








[illegible][illegible]

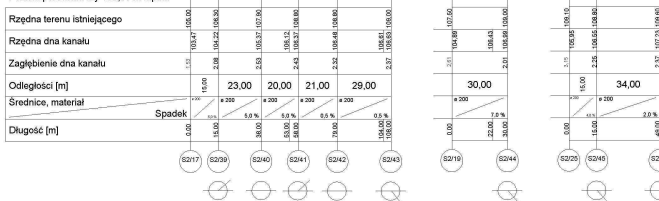

[illegible]

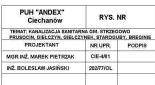

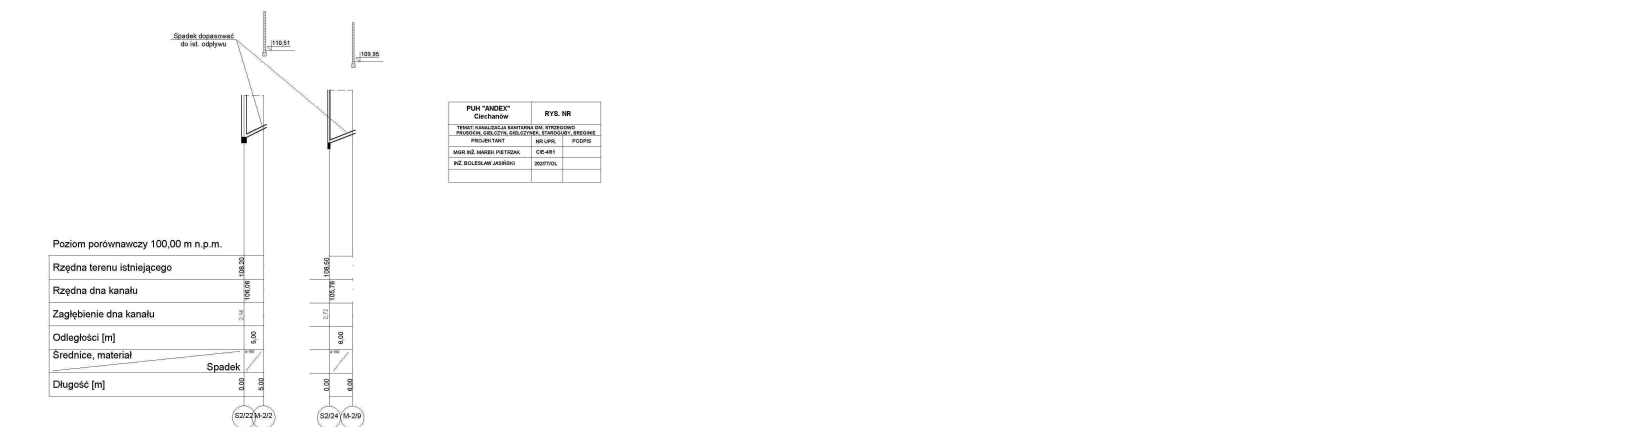

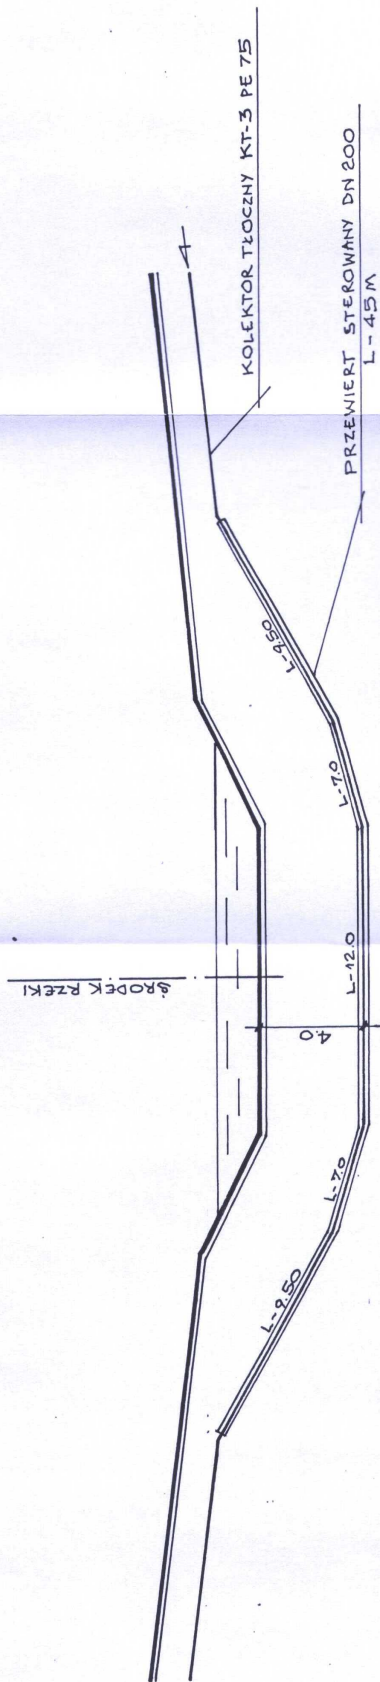

RZĘDNA TERENU /DNA RZĘKI/	0.0	12.0	18.0	24.0	36.0	RO/KONIEC/
RZĘDNA RURY OCHRONNEJ	102.96	96.50	96.50	96.50	101.83	
ODLEGŁOŚCI	104.46	100.50	100.50	100.50	103.53	
	RO/POCZĄTEK/					

RZĘKA WKRA — KM 91+050
UNIERZYZ GMINA STRZEGOWO


SKALA 1:200

STAROSTWO POWIATOWE
Wydział Inżynierii
06-500 Miawa, ul. Reymonta 6
tel. (0-23) 655-29-13, 654-33-11

Przedsiębiorstwo Usługowo-Handlowe
"ANDEX" Andrzej Podsiadlik
ul. Reuila 4/15, tel. (0-23) 672 10 43
Biuro: ul. Wojska Polskiego 7
06-400 CIECHANÓW
tel./fax (0-23) 672 22 21
NIP 566-100-27-19 REGON 130197855

SKRZYZOWANE R1 KOLEKTORA TŁOCZNEGO Z RZĘKA WKRA
Opracował: mgr inż Marek Pietrzak - upr CIE-4/81
inż Bolesław Jasiński - upr 202/770L

BYS NR 15A

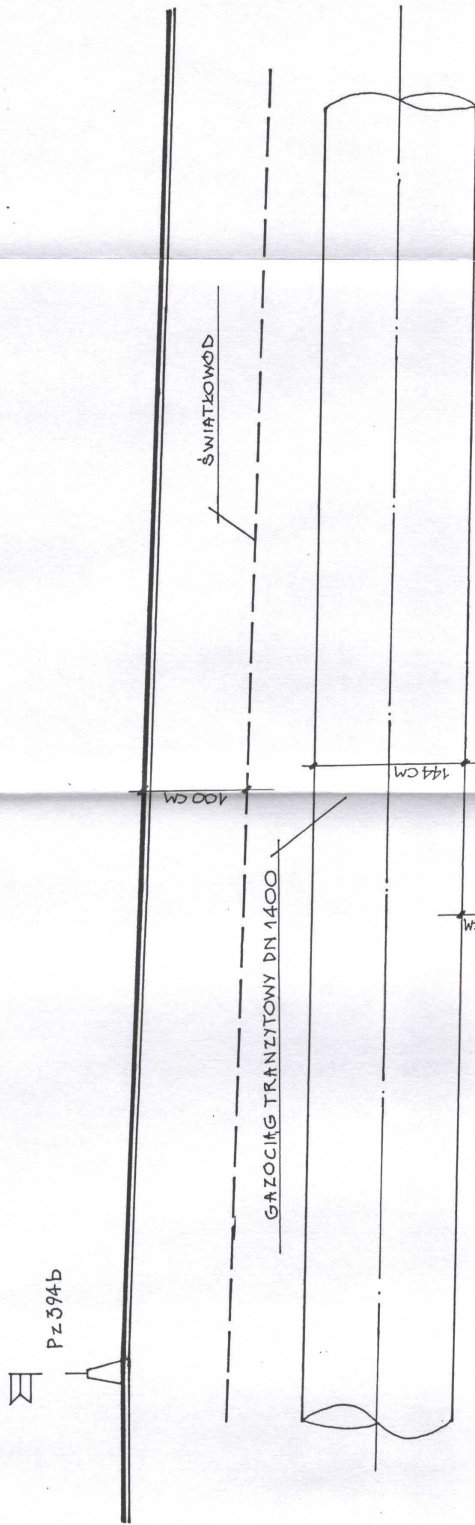

KILOMETRAŻ	24 800	24 805	24 810	24 825
ODLEGŁOŚCI MB	0.0	5.0	10.0	23.0
PĘDZNA GÓRNEJ KRAWĘDZI RURY OCHR.			101.00	
PĘDZNA DOLNEJ KRAWĘDZI GAZOCIĄGU		101.62	101.58	101.48
PĘDZNA GÓRNEJ KRAWĘDZI GAZOCIĄGU		103.06	103.02	102.92
PĘDZNA TURENU		104.80	104.74	104.50



STAROSTWO POWIATOWE
Wydział Infrastruktury
06-500 Miawa, ul. Reymonta 6
tel. (0-23) 655-29-13, 654-33-11

Przedsiębiorstwo Usługowo-Handlowe
"ANDEX" Andrzej Podstadnik
ul. Reuta 4/15, tel. 0-23/ 672 1049
Biurowo: ul. Wojska Polskiego 7
06-400 CIECHANÓW
tel./fax 0-23/ 672,22 21
NIP 566-100-27-19 REGON 130197855

Opracował: mgr inż Marek Pietrzak - upr CIE-4/81 *M. Pietrzak*
inż Bolesław Jasiński - upr 202/71/OL *Bolesław Jasiński*

RYS NR 16A/2

PROFIL POPRZECZNY 1 : 200/50

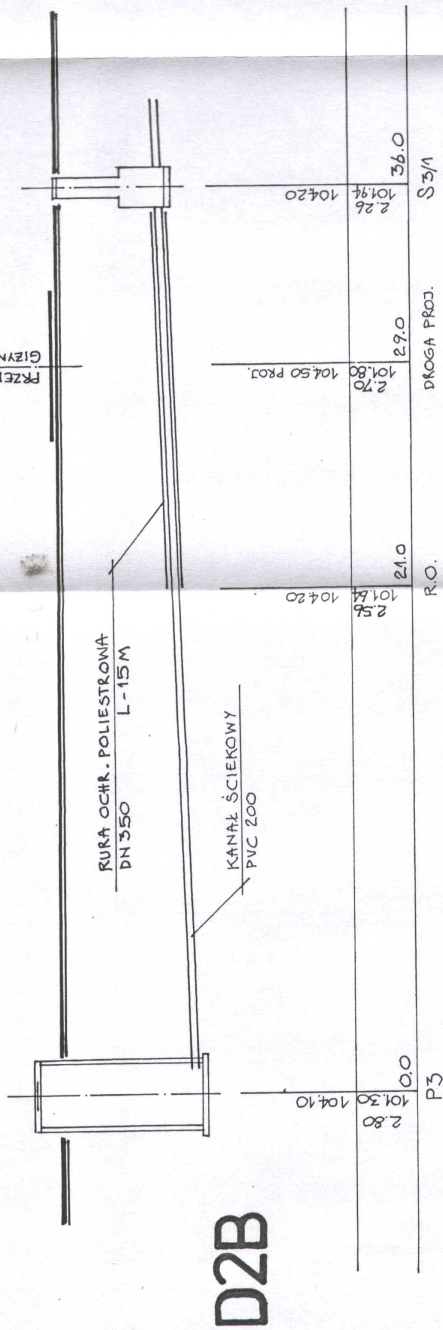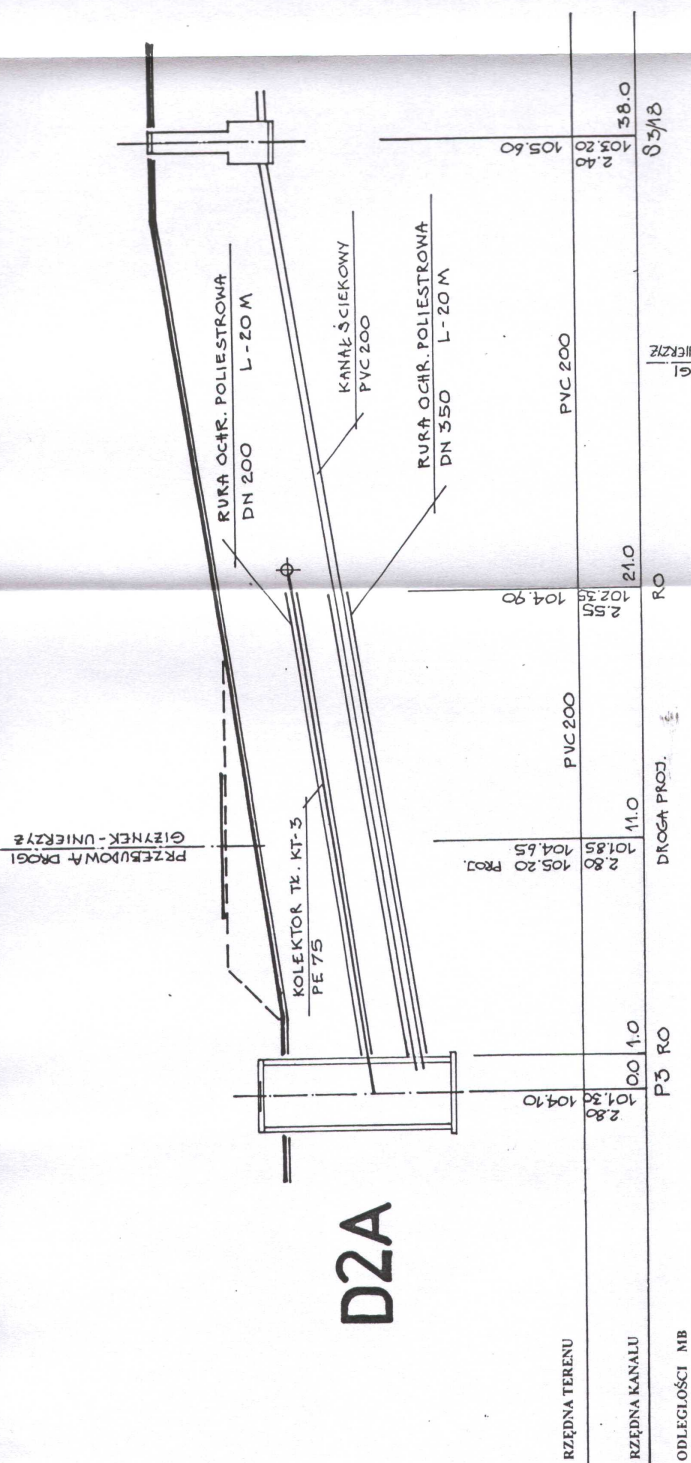

STAROSTWO POWIATOWE
Wydział Infrastruktury
06-500 Mława, ul. Reymonta 6
tel. (0-23) 636-29-13, 654-33-11



Przedsiębiorstwo Usługowo-Handlowe
"ANDEX" Andrzej Podsiadlik
ul. Reula 4/15, tel. (0-23) 672 10 43
Biuro: ul. Wojska Polskiego 7
06-400 CIECHANÓW
tel./fax (0-23) 672 22 21
NIP 566-100-27-19 REGON 130197855

RYS NR 17A/2

SKRZYŻOWANIE KANALIZACJI SANITARNEJ
Z PROJEKTOWANĄ OBYDNICĄ DROGI NR 7

PROFIL POPRZECZNY 1 : 200/100

Opracowanie: mgr inż. Marek Pietrzak
inż. Bolesław Jasieński

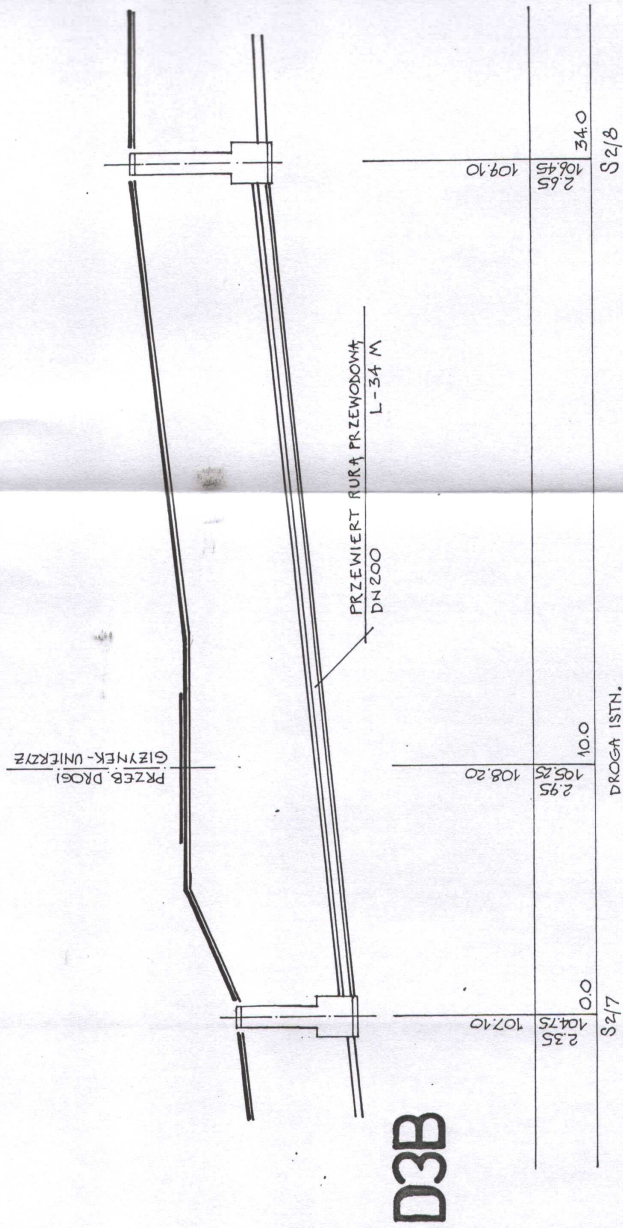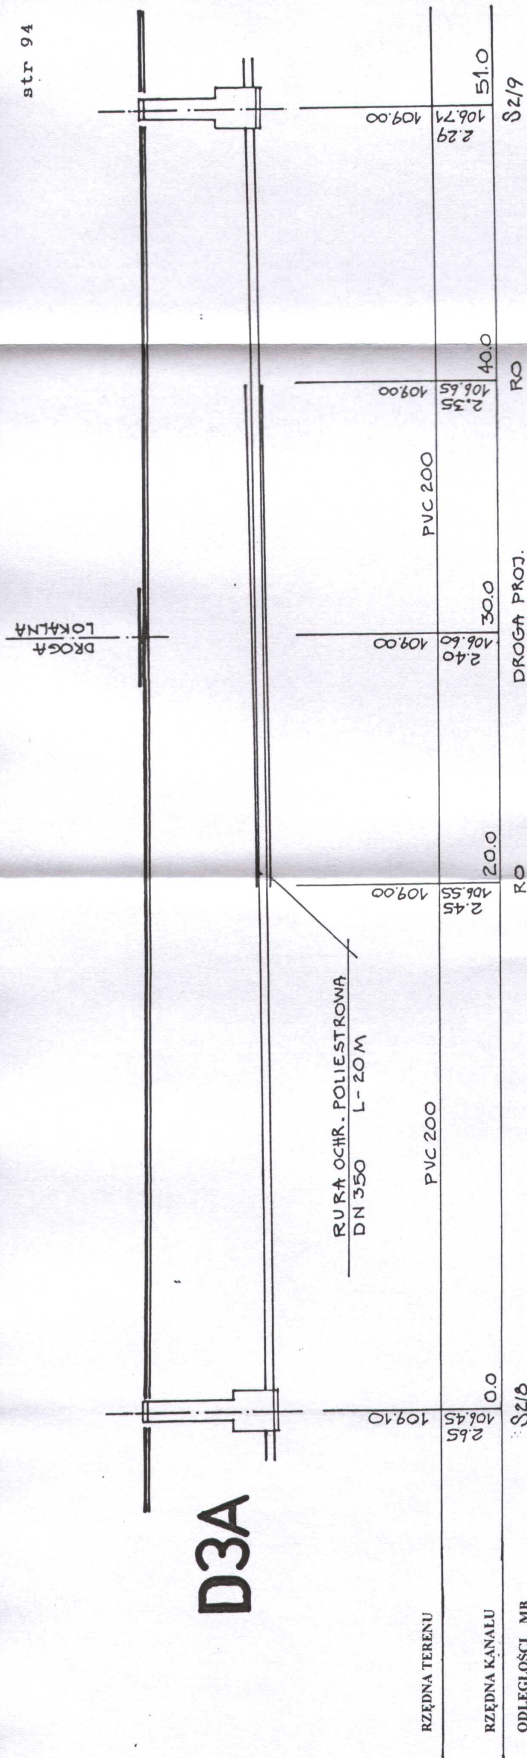

STAROSTWO POWIATOWE
Wydział Infrastruktury
06-500 Miawa, ul. Reymonta 6
tel. (0-23) 655-29-13, 654-33-11


Przedsiębiorstwo Usługowo-Handlowe
"ANDEX" Andrzej Podsiadlik
ul. Reuta 4/15, tel. 10-23/ 672 10 43
Biuro: ul. Wojska Polskiego 7
06-400 CIECHANÓW
tel./fax 10-23/ 672 22 21
NIP 566-100-27-19 REGON 130197855

RYS NR 17A/3

SKRZYŻOWANIE KANALIZACJI SANITARNEJ
Z PROJEKTOWANĄ OBWODNICĄ DROGI NR 7

PROFIL POPRZECZNY 1 : 200/100


Opracowanie: mgr inż Marek Pietrzak
inż Bolesław Jasieński

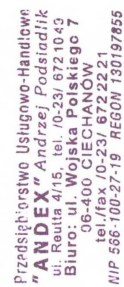

SKRZYŻOWANIE KANALIZACJI SANITARNEJ
Z PROJEKTOWANĄ OBWODNICĄ DROGI NR 7

PROFIL PODŁUŻNY 1 : 200/100

Opracowanie: mgr inż Marek Pietrzak
inż Bolesław Jasiński

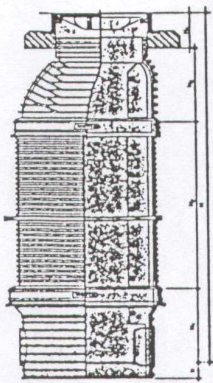

STUDNIA REWIZYJNA DN 1000



S1/13;



S1/3; S1/4;



S1/23; S1/24; S1/25; S1/27; S1/28; S1/32



S1/1; S1/29; S1/31; S1/33;



S1/35;



STAROSTWO POWIATOWE
Wydział Infrastruktury
06-500 Mława, ul. Reymonta 6
tel. (0-23) 655-29-13, 654-33-11

Przedsiębiorstwo Usługowo-Handlowe
"ANDEX" Andrzej Podsiadlik
ul. Reulta 4/15, tel. 10-23/ 672 10 49
Biuro: ul. Wojska Polskiego 7
06-400 CIECHANÓW
tel./fax 10-23/ 672 22 21
NIP 566-100-27-19 REGON 130197855

STUDNIE REWIZYJNE DN 1000 - UKŁAD KINET


RYS NR 18A.1

Opracował: mgr inż Marek Pietrzak - upr CIE-4/81

inż Bolesław Jasiński - upr 202/77/OL

[Handwritten signature and initials]

STUDNIA REWIZYJNA DN 1000

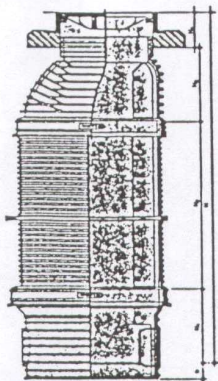

S2/20;



S2/12; S2/14; S2/15; S2/17;



S2/19;



S2/25;



STAROSTWO POWIATOWE
Wydział Infrastruktury
06-500 Mława, ul. Reymonta 6
tel. (0-23) 655-29-13, 654-33-11

Przedsiębiorstwo Usługowo-Handlowe
"ANDEX" Andrzej Podsiadlik
ul. Reutta 4/15, tel. 10-23/ 672 10 49
Biuro: ul. Wojska Polskiego 7
06-400 CIECHANÓW
tel./fax 10-23/ 672 22 21
NIP 566-100-27-19 REGON 130197855

STUDNIE REWIZYJNE DN 1000 - UKŁAD KINET


RYS NR 18A.2

Opracował: mgr inż Marek Pietrzak - upr CIE-4/81

inż Bolesław Jasiński - upr 202/77/OL

Handwritten signature and notes in blue ink.

STUDNIA REWIZYJNA DN 1000

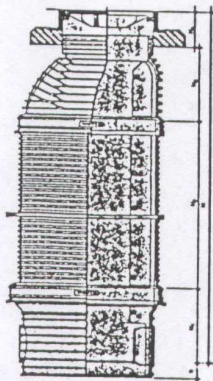

S3/19; K-2; K-3(rozprężna);



S3/5



S3/8;



K-1;

STAROSTWO POWIATOWE
Wydział Infrastruktury
06-500 Mława, ul. Reymonta 6
tel. (0-23) 655-29 13, 654-33-11

Przedsiębiorstwo Usługowo-Handlowe
"ANDEX" Andrzej Podsiadlik
ul. Reutta 4/15, tel. (0-23) 672 10 49
Biuro: ul. Wojska Polskiego 7
06-400 CIECHANÓW
tel./fax (0-23) 672 22 21
NIP 566 100-27-19 REGON 130197855


STUDNIE REWIZYJNE DN 1000 - UKŁAD KINET

Opracował: mgr inż Marek Pietrzak - upr CIE-4/81


inż Bolesław Jasiński - upr 202/77/OL

RYS NR 18A.3

[Handwritten signature]

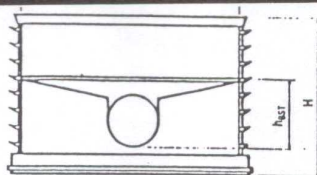H_{sst} = 200 mm H = 466 mm

STUDNIA INSPEKCYJNA KANAŁOWA DN 630

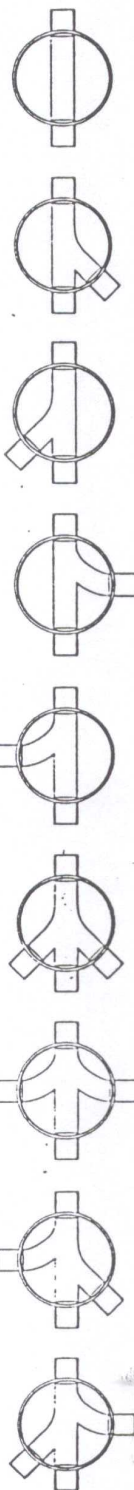

Kineta przełomna

S1/2; S1/7; S1/8; S1/9; S1/10; S1/11; S1/12; S1/14;
S1/15; S1/21; S1/22; S1/43; S1/45; S1/49; S1/50

Kineta zbiorcza z wlotem bocznym prawym 45° (135°)

S1/6; S1/19; S1/41; S1/42; S1/47; S1/52; S1/53;
S1/55; S1/56; S1/58; S1/60;

Kineta zbiorcza z wlotem bocznym lewym 45° (225°)

S1/17; S1/18; S1/36; S1/37; S1/46; S1/51;
S1/54; S1/57; S1/59; S1/62;

Kineta zbiorcza z wlotem bocznym prawym 90° (90°)

S1/30; S1/34; S1/48; S1/61;

Kineta zbiorcza z wlotem bocznym lewym 90° (270°)

S1/5; S1/16; S1/20; S1/25;
S1/38; S1/39; S1/44;

Kineta zbiorcza z wlotem bocznym prawym 45° (135°) i lewym 45° (225°)

Kineta zbiorcza z wlotem bocznym prawym 90° (90°) i lewym 90° (270°)

Kineta zbiorcza z wlotem bocznym prawym 45° (135°) i lewym 90° (270°)

Kineta zbiorcza z wlotem bocznym prawym 90° (90°) i lewym 45° (225°)

S1/40

STAROSTWO POWIATOWE
Wydział Infrastruktury
06-500 Miława, ul. Reymonta 6
tel./fax 0-23/ 672 22 21


Przedsiębiorstwo Usługowo-Handlowe
"ANDEX" Andrzej Podsiadlik
ul. Reutta 4/15, tel. 0-23/ 672 10 49
Biuro: ul. Wojska Polskiego 7
06-400 CIECHANÓW
tel./fax 0-23/ 672 22 21
NIP 536-100-27-19 REGON 130197855

STUDNIE INSPEKCYJNE KANAŁOWE - UKŁAD KINET


RYS NR 19A.1

Opracował: mgr inż Marek Pietrzak - upr CIE-4/81

inż Bolesław Jasiński - upr 202/77/OL

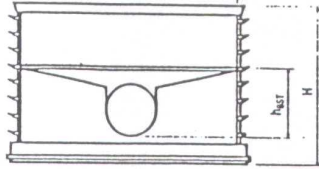H_{st} = 200 mm H = 466 mm

STUDNIA INSPEKCYJNA KANAŁOWA DN 630

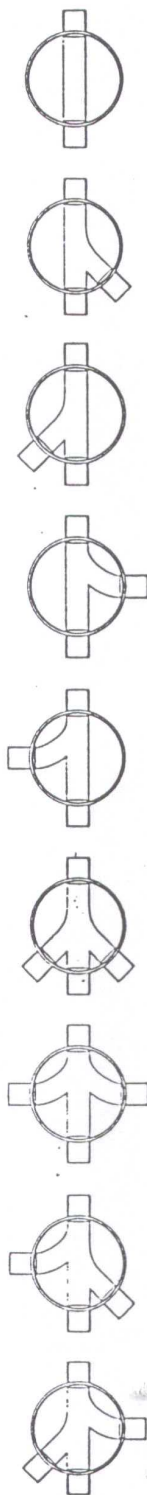

S2/2; S2/3; S2/4; S2/9; S2/11; S2/16; S2/40;

S2/24; S2/31; S2/39;

S2/1; S2/23; S2/33; S2/34; S2/37;
S2/38; S2/44; S2/45;S2/8; S2/10; S2/18; S2/22; S2/26;
S2/28; S2/30; S2/32; S2/35; S2/41;S2/5; S2/6; S2/7; S2/13; S2/42;
S2/43; S2/46; S2/47;

S2/27; S2/36;

S2/29;

STAROSTWO POWIATOWE
Wydział Infrastruktury
06-500 Mława, ul. Reymonta 6
tel. (0-23) 655-22-11, 655-43-11

Przedsiębiorstwo Usługowo-Handlowe
"ANDEX" Andrzej Podsiadli
ul. Reuta 4/15, tel. 10-23/ 672 10 45
Biuro: ul. Wojska Polskiego 7
06-400 CIECHANÓW
tel./fax 10-23/ 672 22 21
NIP 566 100-27-19 REGON 13019781


STUDNIE INSPEKCYJNE KANAŁOWE - UKŁAD KINET

RYS NR 19A.2

Opracował: mgr inż Marek Pietrzak - upr CIE-4/81


inż Bolesław Jasiński - upr 202/77/OL

0 rmb

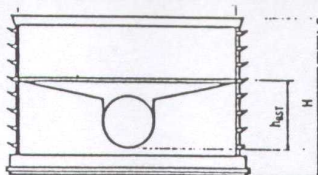

$H_{200} = 200 \text{ mm}$ $H = 466 \text{ mm}$

STUDNIA INSPEKCYJNA KANAŁOWA DN 630

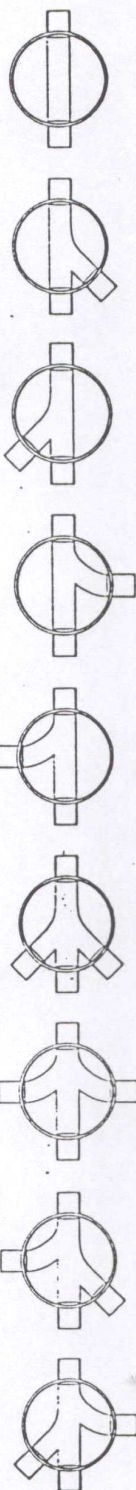

Kineta prosta

S3/3; S3/4; S3/9; S3/10; S3/12;
S3/13; S3/15; S3/16; S3/22;

Kineta zbiorcza z wlotem bocznym lewym 45° (135°)

S3/1; S3/17; S3/18;

Kineta zbiorcza z wlotem bocznym lewym 45° (225°)

S3/6; S3/11;

Kineta zbiorcza z wlotem bocznym prawym 90° (90°)

S3/21;

Kineta zbiorcza z wlotem bocznym lewym 90° (270°)

S3/2; S3/7; S3/14; S3/20;

Kineta zbiorcza z wlotem bocznym prawym 45° (135°) i lewym 45° (225°)

Kineta zbiorcza z wlotem bocznym prawym 90° (90°) i lewym 90° (270°)

Kineta zbiorcza z wlotem bocznym prawym 45° (135°) i lewym 90° (270°)

Kineta zbiorcza z wlotem bocznym prawym 90° (90°) i lewym 45° (225°)

STAROSTWO POWIATOWE
Wydział Infrastruktury
06-500 Miawa, ul. Reymonta 6
tel. (0-23) 654-33-11

Przedsiębiorstwo Usługowo-Handlowe
"ANDEX" Andrzej Podsiadlik
ul. Reutta 4/15, tel. 10-23/ 672 10 49
Biuro: ul. Wojska Polskiego 7
06-400 CIECHANÓW
tel./fax 10-23/ 672 22 21
NIP 566-100-27-19 REGON 130197855


STUDNIE INSPEKCYJNE KANAŁOWE - UKŁAD KINET

RYS NR 19A.3

Opracował: mgr inż Marek Pietrzak - upr CIE-4/81

inż Bolesław Jasiński - upr 202/77/OL


omiles

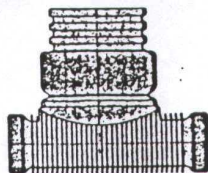

STUDNIA INSPEKCYJNA PRZYKANALIKOWA DN 315


str 102

KINETA STUDZIENKI INSPEKCYJNEJ
z PP wraz z uszczelką dla rury
karbowanej 315 TYP I PRZELOT **TYP I**

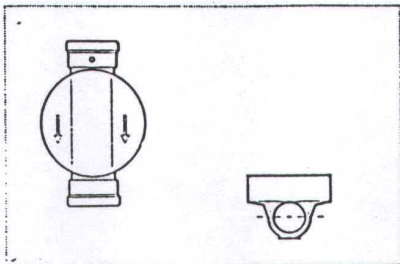


S1/51A; S1/62A;

TYP II DOPŁYW LEWY I PRAWY

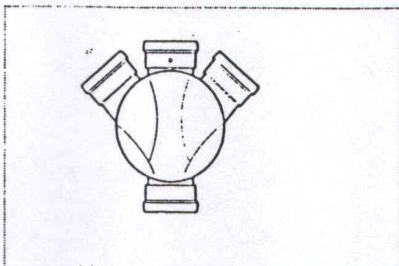


TYP III DOPŁYW LEWY

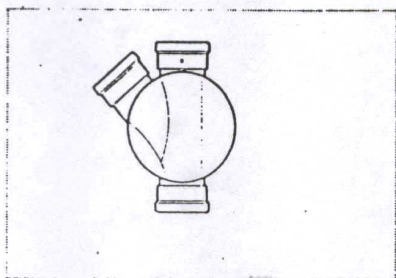

S1/17A; S1/34A;

TYP IV DOPŁYW PRAWY

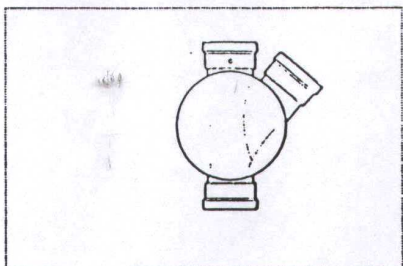


S1/25A; S1/49A; S1/50A; S1/50B;

STAROSTWO POWIATOWE
Wydział Infrastruktury
06-500 Mława, ul. Reymonta 6
tel. (0-23) 655-29-13, 654-33-11

Przedsiębiorstwo Usługowo-Handlowe
"ANDEX" Andrzej Podsiadlik
ul. Reutta 4/15, tel. /0-23/ 672 10 49
Biuro: ul. Wojska Polskiego 7
06-400 CIECHANÓW
tel./fax /0-23/ 672 22 21
NIP 566-100-27-19 REGON 130197855


STUDNIE INSPEKCYJNE PRZYKANALIKOWE - UKŁAD KINET RYS NR 20A.
Opracował: mgr inż Marek Pietrzak - upr CIE-4/84
inż Bolesław Jasiński - upr 202/77/OL

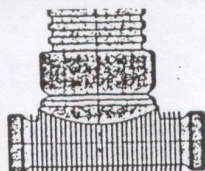

STUDNIA INSPEKCYJNA str 103 PRZYKANALIKOWA DN 315


KINETA STUDZIENKI INSPEKCYJNEJ
z PP wraz z uszczelką dla rury
karbowanej 315 TYP I PRZELOT

TYP I

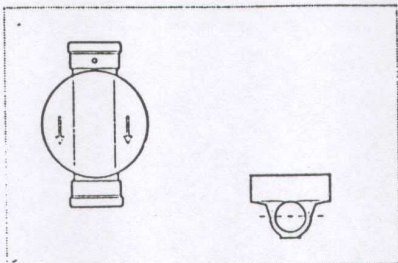


S2/26A; S2/35A;

TYP II DOPŁYW LEWY I PRAWY

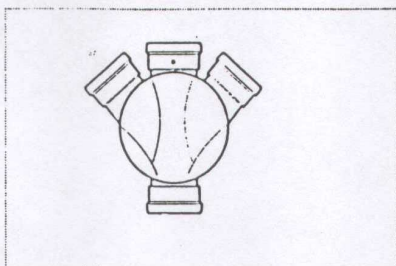


TYP III DOPŁYW LEWY

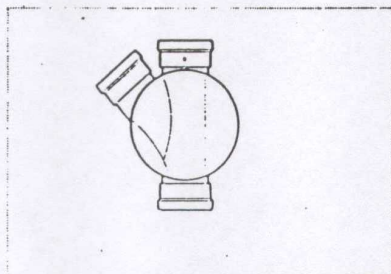

S2/10A; S2/18A; S2/28A;
S2/29A; S2/45A

TYP IV DOPŁYW PRAWY

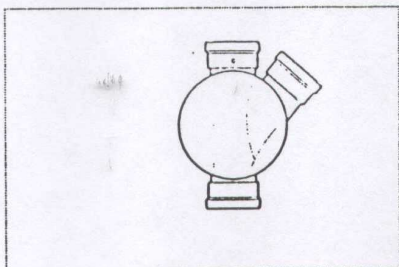

S2/1A; S2/1B; S2/19A; S2/27A;
S2/29B; S2/36A; S2/43A;

STAROSTWO POWIATOWE
Wydział Infrastruktury
06-500 Mława, ul. Reymonta 6
tel. (0-23) 655-29-13, 654-33-11


STUDNIE INSPEKCYJNE PRZYKANALIKOWE - UKŁAD KINET

RYS NR 20A.2

Opracował: mgr inż Marek Pietrzak - upr CIE-4/81

inż Bolesław Jasiński - upr 202/77/OL


Przedsiębiorstwo Usługowo-Handlowe
"ANDEX" Andrzej Podsiadlik
ul. Reutta 4/15, tel. 10-23/ 672 10 49
Biuro: ul. Wojska Polskiego 7
06-400 CIECHANÓW
tel./fax 10-23/ 672 22 21
NIP 566-100-27-19 REGON 13019785

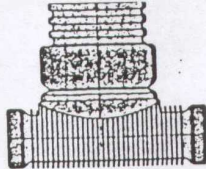


STUDNIA INSPEKCYJNA PRZYKANALIKOWA DN 315

str 104


KINETA STUDZIENKI INSPEKCYJNEJ
z PP wraz z uszczelką dla rury
karbowanej 315 TYP I PRZELOT **TYP I**

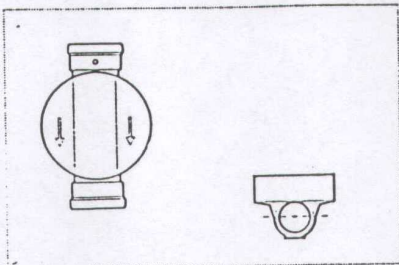


TYP II DOPEŁYW LEWY I PRAWY

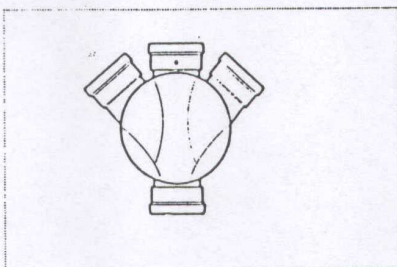

TYP III DOPEŁYW LEWY

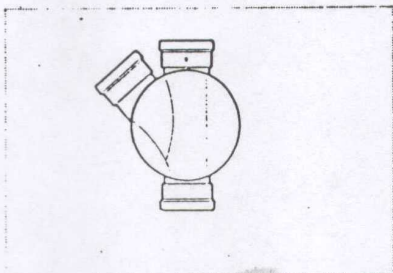

TYP IV DOPEŁYW PRAWY

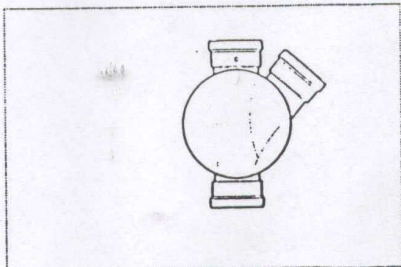

S3/17A; S3/20A

STAROSTWO POWIATOWE
Wydział Infrastruktury
06-500 Miawa, ul. Reymonta 6
tel. (0-23) 655-29-13, 654-33-11

Przedsiębiorstwo Usługowo-Handlowe
"ANDEX" Andrzej Podsiadli
ul. Reutta 4/15, tel. (0-23) 672 10 49
Biuro: ul. Wojska Polskiego 7
06-400 CIECHANÓW
tel./fax (0-23) 672 22 21
NIP 566-100-27-19 REGON 13019785

STUDNIE INSPEKCYJNE PRZYKANALIKOWE - UKŁAD KINET

RYS NR 20A.3

Opracował: mgr inż Marek Pietrzak - upr CIE-4/81

inż Bolesław Jasiński - upr 202/77/OL

inż. rinki