


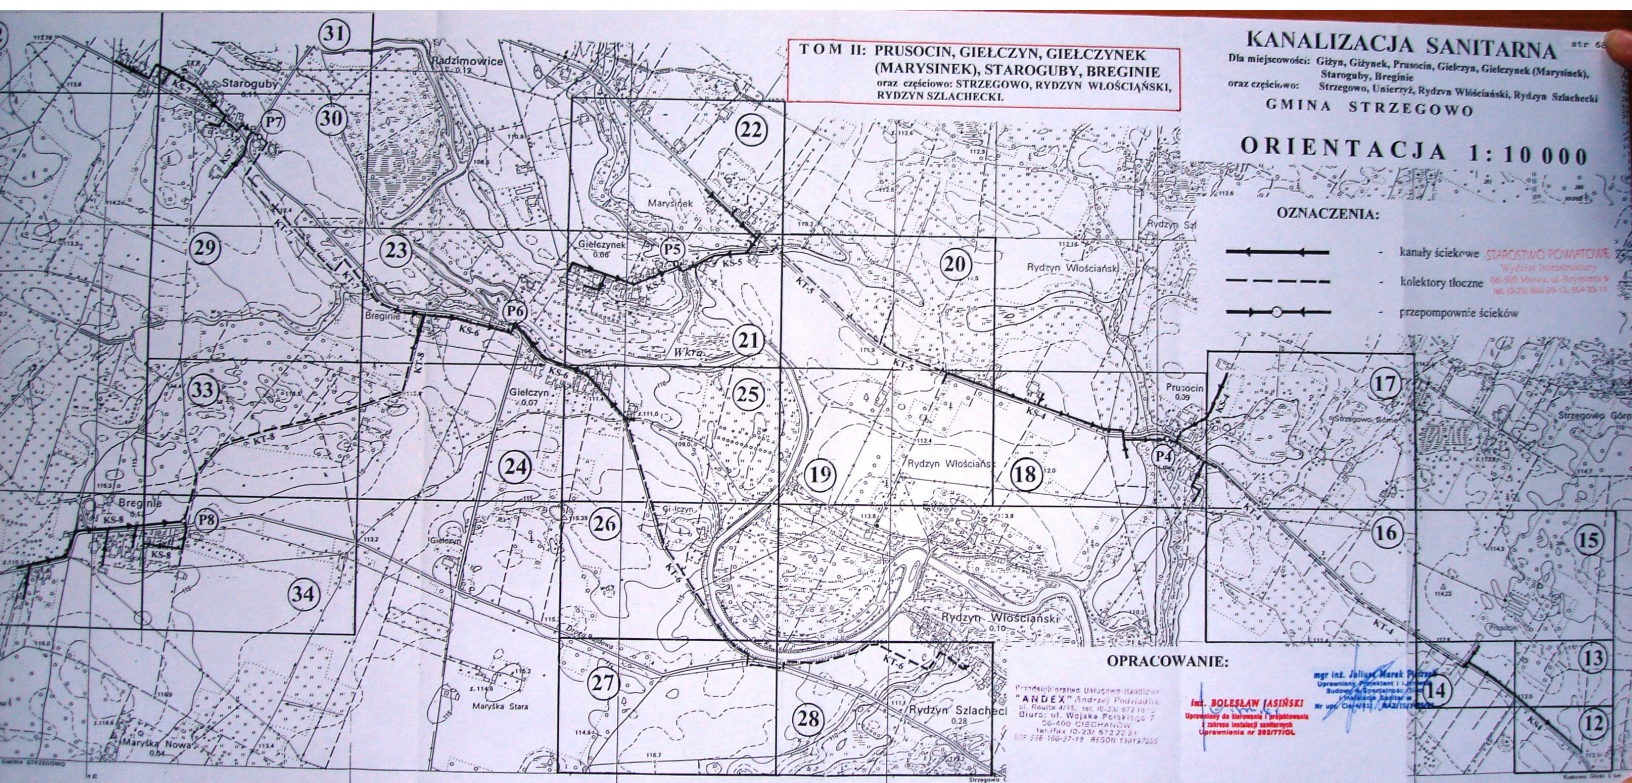

TOM II: PRUSOCIN, GIELCZYN, GIELCZYNEK (MARYSINEK), STAROGUBY, BREGINIE oraz częściowo: STRZEGOWO, RYDZYN WŁOŚCIĄŃSKI, RYDZYN SZLACHECKI.

KANALIZACJA SANITARNA

oraz częściowo: Strzegowo, Unierzyż, Rydzyn Włosciński, Rydzyn Szlachecki

GMINA STRZEGOWO

ORIENTACJA 1:10 000

OZNACZENIA:

- kanaly ściekowe **STRASZNO POWATOWE**
- kollektory tłoczne
- przepompownie ścieków

OPRACOWANIE:



Przedsiębiorstwo Usługowo-Handlowe
"ANDEX" Andrzej Podsiadlik
ul. Reymonta 6, tel. 66-231 672 22 21
Biuro: ul. Wojska Polskiego 7
06-400 CIECHANÓW
tel./fax 10-231 672 22 21
NIP 536-100-27-19 REGON 130197855

Aktualizacji mapy we
wskazanych granicach
dokonał w grudniu 2005

mgr inż. Marek Pietrzak
GEODETA UPRAWNIENY
Upr. Nr: 14812
06-400 Ciechanów, ul. Konarskiego 18

Granice działek na mapie
wykreślone na podstawie:

stanu uśredniania
mapy ewidencyjnej

STAROSTWO POWIATOWE W MŁAWIE
Wydział Geodezji, Katastru i Gospodarki Nieruchomościami
Zespół Uzgadniania Dokumentacji Projektowej Urzędzeń Inżynierskich

Na podstawie art. 28 ust. 1 ustawy z dnia 17 maja 1989 r. - Prawo geodezyjne i kartograficzne (Dz. U. z 2000 r. Nr 100, pozycja. 1086 i Nr 120, pozycja. 1266) uzgodniono usytuowanie projektowanych sieci uzbrojenia terenu

projekt sieci ks
(wyszczególnienie uzgadnianych sieci uzbrojenia terenu)

Uzgodnione usytuowanie sieci uzbrojenia terenu podlega wytyczeniu i geodezyjnej inwentaryzacji powykonawczej przez jednostki uprawnione do wykonywania prac geodezyjnych. W razie niezgodności realizacji sieci uzbrojenia terenu z uzgodnionym projektem inwestor zobowiązany jest przedłożyć mapę z wynikami pomiarów powykonawczych właściwemu organowi administracji architektoniczno-budowlanej.

Uzgodnione usytuowanie projektowanych sieci uzbrojenia terenu zachowuje ważność przez okres 3 lat od dnia wydania opinii w sprawie uzgadniania projektowanych sieci uzbrojenia terenu. Uzgodnienie traci ważność w przypadku, o którym mowa w § 13 rozporządzenia Ministra Rozwoju Regionalnego i Budownictwa z dnia 2 kwietnia 2001 r. w sprawie geodezyjnej ewidencji sieci uzbrojenia terenu oraz zespołów uzgadniania dokumentacji projektowej (Dz. U. Nr 38 z 2001 r. poz. 455)

Z up. STAROSTY

Nr G.7442/152-4 / 2006

STAROSTWO POWIATOWE W MŁAWIE
Okręg Dokumentacji

Mława dnia 2006 07 20

Marek Kujawa
Podinspektor w Wydziale Geodezji, Katastru i
Gospodarki Nieruchomościami
(podpis przewodniczącego zespołu)

Przedsiębiorstwo Usługowo-Handlowe
"ANDEX" Andrzej Podsiadlik
ul. Reymonta 6, tel. 66-231 672 22 21
Biuro: ul. Wojska Polskiego 7
06-400 CIECHANÓW
tel./fax 10-231 672 22 21
NIP 536-100-27-19 REGON 130197855

GEODETA POWIATOWY

TOM 2

PUH "ANDEX" Ciechanów	RYS. NR 13
TEMAT: KANALIZACJA SANITARNA GM. STRZEGÓWO PRUSOCIN, GIELCZYN, GIELCZYNEK, STAROGÓRY, BREGINIE	
PROJEKTANT	NR UPR. 14812
MGR INŻ. MAREK PIETRZAK	CIE-4/81
INŻ. BOLESŁAW JASIŃSKI	202/77/CL

252.212.2132

wieś: STRZEGÓWO

gmina: Strzegowo

woj.: ciechanowskie

Mapa sytuacyjno - wysokościowa
skala 1:500

1. Ośnoga pozioma : układ państwowy "65"
2. Ośnoga wysokościowa : poziom odniesienia "Kronsztadt"
3. Pomiar szczegółów : metodą bezpośrednią
4. Mapa : siatka kwadratowa wykreślona na planie sytuacyjno - wysokościowej

STAROSTWO POWIATOWE
Wydział Infrastruktury
06-500 Mława, ul. Reymonta 6
tel. 66-231 672 22 21, 66-231 672 22 21


Przedsiębiorstwo Usługowo-Handlowe
"ANDEK" Andrzej Podsiadlik
ul. Róża 4/13, tel. 10-231 672 10-19
Biuro: ul. Wojska Polskiego 7
06-400 CIECHANÓW
tel./fax 10-231 672 22-21
NIP 506-100-27-19 REGON 130197855

Aktualizacji mapy we
wskazanych granicach
dokonał **M. Grudała 2005**

mgr inż. Marek Kępczyński
GEODETA UPRAWNIONY
Upr. Nr 1-912
06-400 CIECHANÓW, ul. Róża 4/13

Granice działek na mapie
wykreszone na podstawie:

stanu istnienia
mapy ewidencyjnej

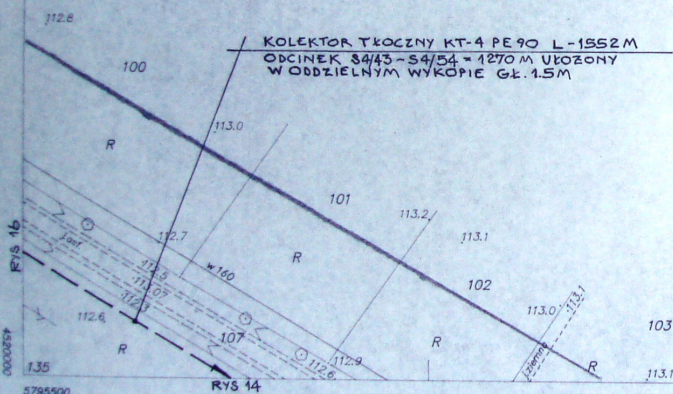

STAROSTWO POWIATOWE
Wydział Geodezji, Katastru i Gospodarki Nieruchomościami
Zespół Uzgadniania Dokumentacji Projektowej Urzędów Inżynierskich

Nr G.7442/052-4 / 2006

Mława dnia 2006 04 20

Z up. STAROSTY

Marek Kujawski
Podinspektor w Wydziale Geodezji
Gospodarki Nieruchomościami
(podpisz przewodniczącego zespołu)

GEODETA POWIATOWY

TOM 2

PuH "ANDEK" Ciechanów	RYS. NR 15
PROJEKTANT	MR. LPR
MR. INŻ. MAREK PIETRZAK	CIE-4/04
INŻ. BOLESŁAW JASIŃSKI	202/770L

Przedsiębiorstwo Usługowo-Handlowe
"ANDEK" Andrzej Podsiadlik
ul. Róża 4/13, tel. 10-231 672 10-19
Biuro: ul. Wojska Polskiego 7
06-400 CIECHANÓW
tel./fax 10-231 672 22-21
NIP 506-100-27-19 REGON 130197855

252.212.211

wieś : PRUSOCIN

gmina : Strzegowo

powiat mławski

woj. mazowieckie

Mapa sytuacyjno - wysokościowa

skala 1:1000

1. Osnowa pozioma : układ państwowy "65"
2. Osnowa wysokościowa : poziom odniesienia "Kronsztadt"
3. Pomiar szczegółów : metoda bezpośrednia
4. Mapa : siatka kwadratów i sytuacja skartowana i wykreszona na planie

STAROSTWO POWIATOWE
Wydział Infrastruktury
06-500 Mława, ul. Rynek 6
tel. (0-23) 653-29-13, 654-33-11

