


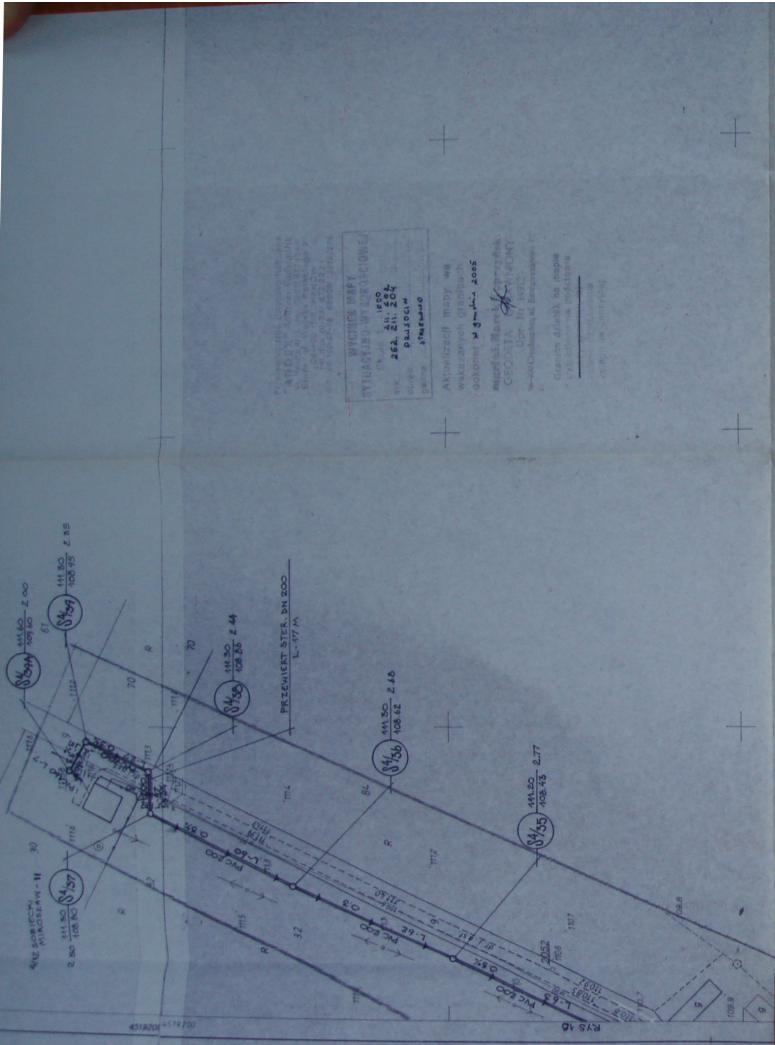

ST-65

STAROSTWO POWIATOWE W MŁAWIE
Wydział Geodezji, Kadrów i Gospodarki Nieruchomościami



Na podstawie art. 28 ust. 1 ustawy z dnia 17 maja 1989 r. - Prawo geodezyjne i kartograficzne - Dz. U. 2007, Nr 100, pozycja 1066 (Nz 120, pozycja 1248) uzgodniono i wyraża się zgodę na projekt w całości.

Mława, dnia 2006.04.30

Nr G. 7442/02.4.2006

Z up. STAROSTY

Mława, dnia 2006.04.30

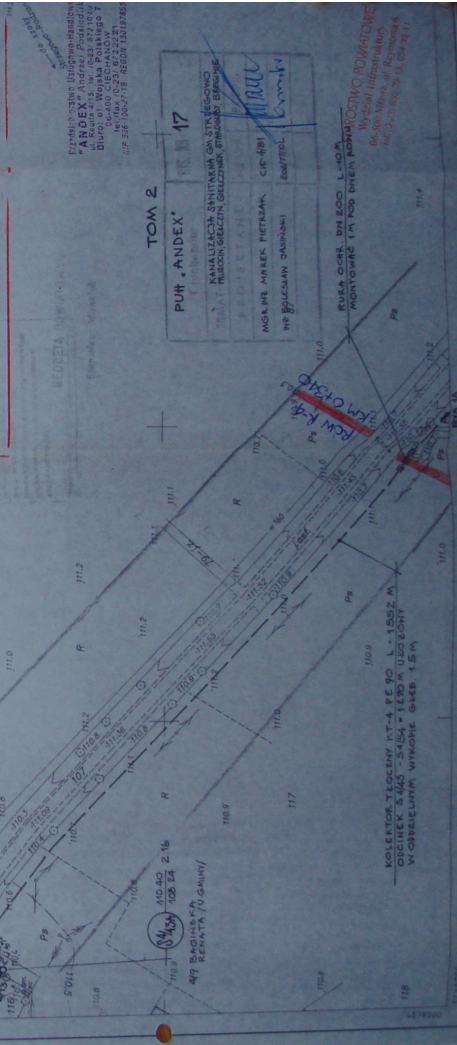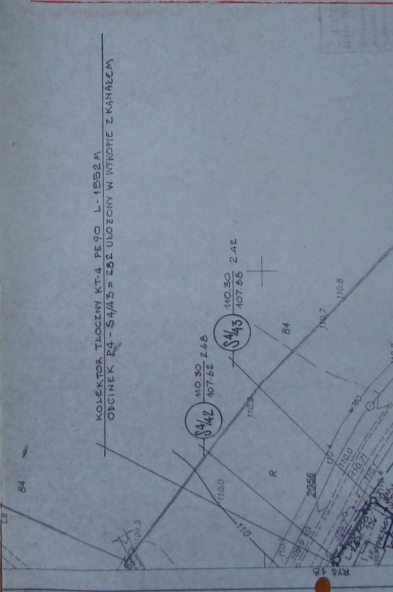

ST-65

STAROSTWO POWIATOWE W MŁAWIE
Wydział Geodezji, Kadrów i Gospodarki Nieruchomościami


Na podstawie art. 28 ust. 1 ustawy z dnia 17 maja 1989 r. - Prawo geodezyjne i kartograficzne - Dz. U. 2007, Nr 100, pozycja 1066 (Nz 120, pozycja 1248) uzgodniono i wyraża się zgodę na projekt w całości.

Mława, dnia 2006.04.30

Nr G. 7442/02.4.2006

Z up. STAROSTY

Mława, dnia 2006.04.30

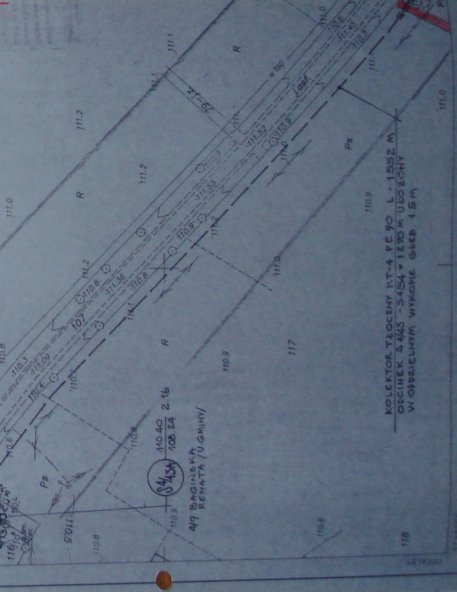










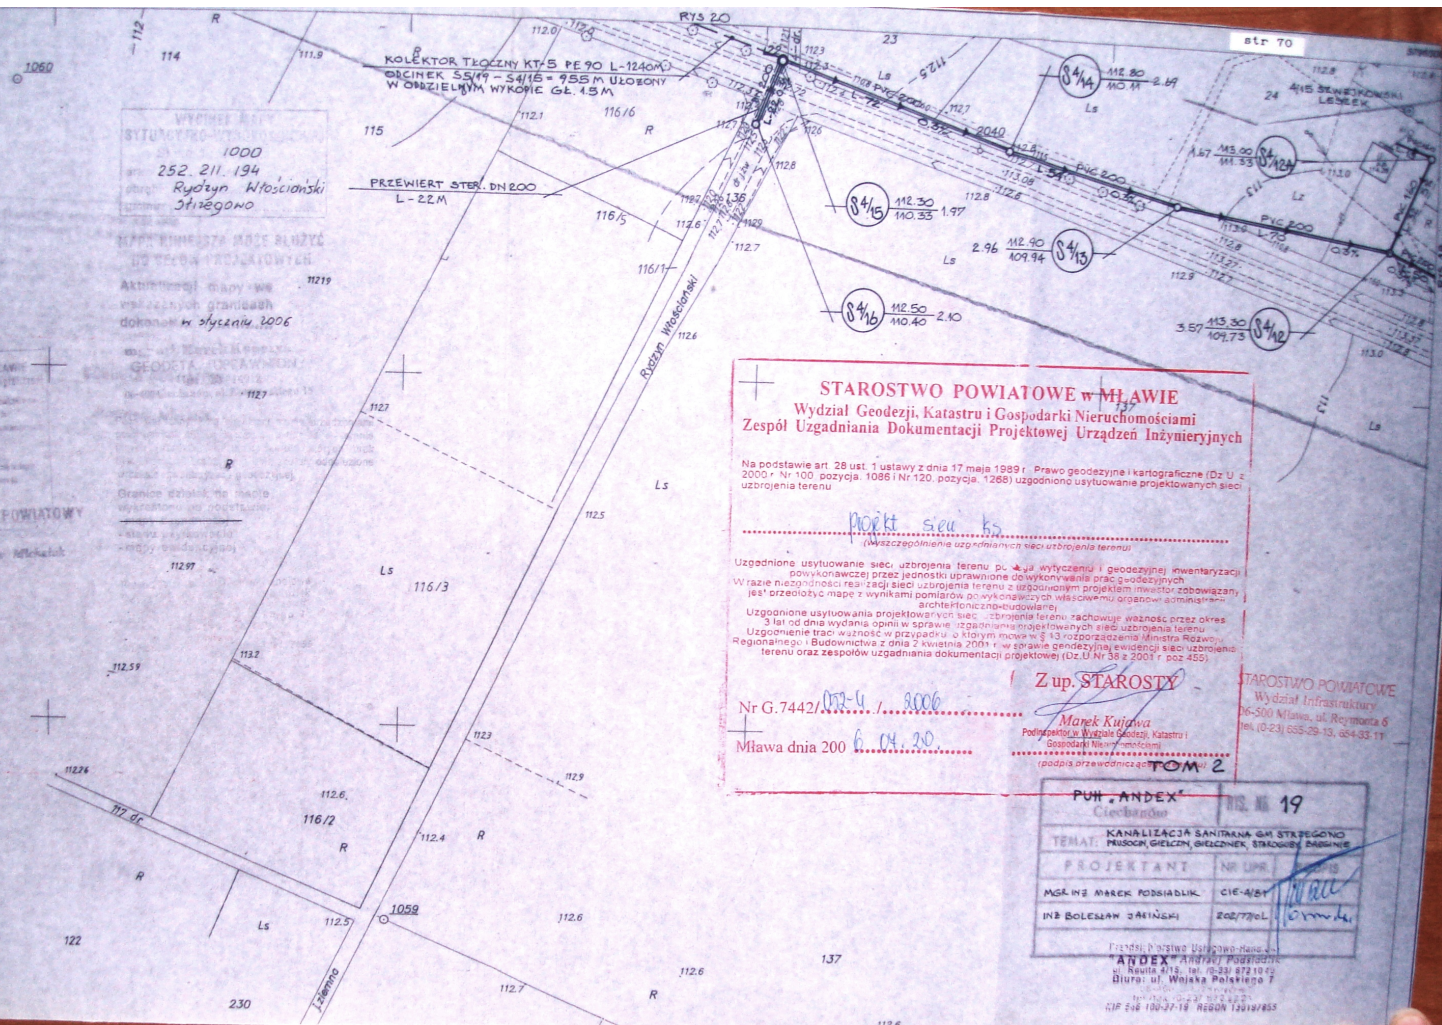

STAROSTWO POWIATOWE w MŁAWIE
Wydział Geodezji, Katastru i Gospodarki Nieruchomościami
Zespół Uzgadniania Dokumentacji Projektowej Urzędów Inżynierskich

Na podstawie art. 28 ust. 1 ustawy z dnia 17 maja 1989 r. Prawo geodezyjne i kartograficzne (Dz.U. z 2000 r. Nr 100, pozycja. 1086 i Nr 120, pozycja. 1268) uzgodniono usytuowanie projektowanych sieci uzbrojenia terenu

projekt sieu ks

Uzgodnione usytuowanie sieci, uzbrojenia terenu p.l. i jej wyliczenia i geodezyjnej kwantyzacji powykonawczej przez jednostki uprawnione do wykonywania prac geodezyjnych.
Wrazie niezgodności realizacji sieci uzbrojenia terenu z uzgodnionym projektem inceptor zobowiązany jest przedłożyć mapę z wynikami pomiarów po wykonaniu przez właściwy organ administracji architektoniczno-budowlanej.

architektoniczno-budowlane

Uzgodnione usytuowania projektowanych sieci zbrojenia terenu zachowuje ważność przez okres 3 lat od dnia wydania opinii w sprawie uzgadniania projektowanych sieci zbrojenia terenu

Uzgodnienie traci ważność w przypadku o którym mowa w § 13 rozporządzenia Ministra Rozwoju Regionalnego z Budownictwa z dnia 2 kwietnia 2001 r. w sprawie ewidencji sieci zbrojenia terenu oraz zespołów uzgadniania dokumentacji projektowej (Dz.U. Nr 38 z 2001 r. poz. 455).

Z up. STAROSTY

Nr G.7442/052-4/2006

Mława dnia 200

Z up. STAROSTY

Marek Kujawa
Podinspektor w Wydziale Geodezji, Katastru
Gospodarki Nieruchomościami
(podpis przewodniczącego)

STAROSTWO POWIATOWE
Wydział Infrastruktury
06-500 Mława, ul. Reymonta 6
tel. (0-23) 655-29-13, 654-33-11

~~PUH, ANDEX~~
Ciechanów

RYS. NO 19

TEMAT: KANALIZACJA SANITARNA GM STRZEGONO



MGR INŻ. MAREK PODSIADLIK CIE-A/BT

INŻ BOLESŁAW JASIŃSKI	202/7710L	07m.4
-----------------------	-----------	-------




NIP 206-100-27-19 REGION 130197853

