





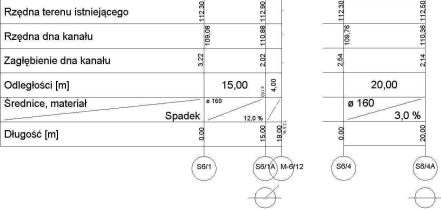

Poziom porównawczy 105,00 m n.p.m.





Poziom porównawczy 105,00 m n.p.m.

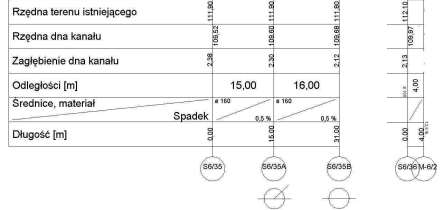




  


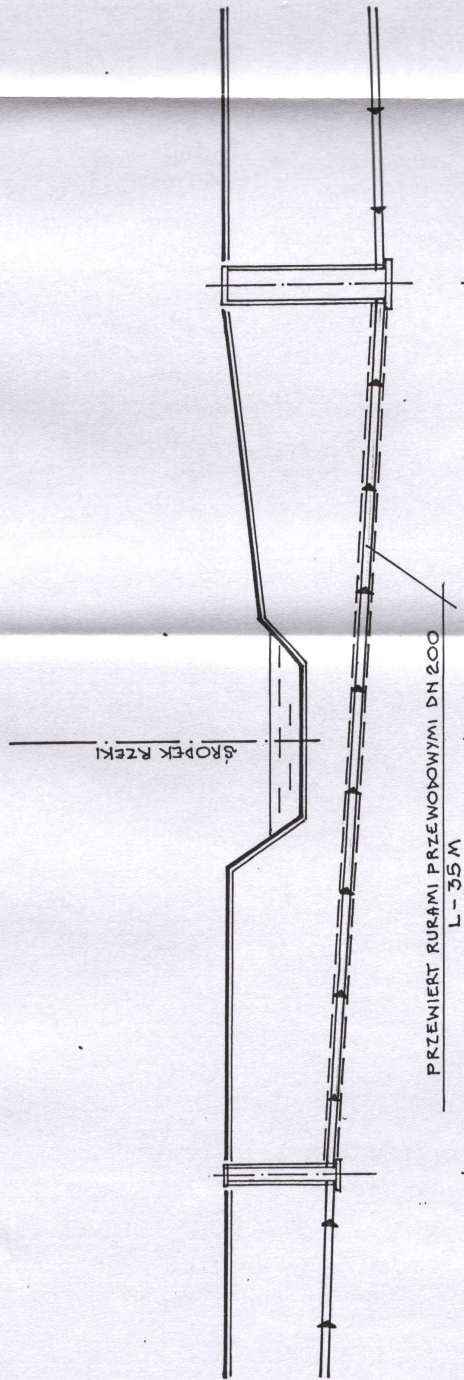

RZĘDNA TERENU / DN RZĘKI /	109.70	107.51	2.79	107.00	108.20	1.20	106.46	109.60	3.14
RZĘDNA DN KANAŁU									
ODLEGŁOŚCI I SPADKI	0.0	17.0	3%	35	P4				

RZĘKA TOPIELICA - KM 1+510
PRUSOCIN GMINA STRZEGOWO


SKALA 1:200/100

STAROSTWO POWIATOWE
Wydział Infrastruktury
06-500 Mława, ul. Reymonta 6
tel. (0-23) 655-29-13, 654-33-11

Przedsiębiorstwo Usługowo-Handlowe
"ANDEX" Andrzej Podsiadlik
ul. Reutia 4/15, tel. 10-23/ 872 10 22
Biuro: ul. Wojska Polskiego 7
06-500 CIECHANÓW
tel. 10-23/ 872 10 22
10-23/ 872 10 22
10-23/ 872 10 22

SKRZYZOWANIE R2 KANAŁU SZNITARNEGO Z RZĘKĄ TOPIELICĄ RYS NR 38
Opracował: mgr inż Marek Pietrzak - upr CIE-4/81
inż Bolesław Jasiński - upr 202/72 POL

STUDNIA REWIZYJNA DN 1000

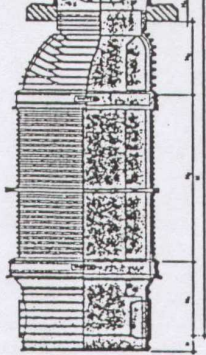

S4/32;



S4/15;



S4/9; S4/22;



S4/3; S4/19;

STAROSTWO POWIATOWE
Wydział Infrastruktury
06-500 Mława, ul. Reymonta 6
tel. (0-23) 655-29-13, 654-33-11

Przedsiębiorstwo Usługowo-Handlowe
"ANDEX" Andrzej Podsiadlik
ul. Route 4/15, tel. 10-23/ 672 10 49
Biuro: ul. Wojska Polskiego 7
06-400 CIECHANÓW
tel./fax 10-23/ 672 22 21
GIF 556 100-27-19 REGON 130197855

STUDNIE REWIZYJNE DN 1000 - UKŁAD KINET


RYS NR 39.1

Opracował: mgr inż Marek Pietrzak - upr CIE-4/81

inż Bolesław Jasiński - upr 202/77/OL

[Handwritten signature and initials]

STUDNIA REWIZYJNA DN 1000

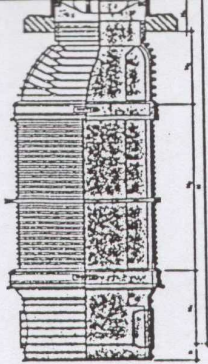

S5/7; S5/25;



S5/8; S5/9; S5/21;



S5/23;



S5/4;

STAROSTWO POWIATOWE
Wydział Infrastruktury
06-500 Miawa, ul. Reymonta 6
tel. (0-23) 655-29-13, 654-33-11

Przedsiębiorstwo Usługowo-Handlowe
"ANDEX" Andrzej Podsiadlik
ul. Reuta 4/15, tel. 10-23/ 672 10 43
Biuro: ul. Wojska Polskiego 7
06-400 CIECHANÓW
tel./fax 10-23/ 672 22 21
NIP 556 100-27-19 REGON 130197655

STUDNIE REWIZYJNE DN 1000 - UKŁAD KINET


Opracował: mgr inż Marek Pietrzak - upr CIE-4/81

inż Bolesław Jasiński - upr 202/77/OL

RYS NR 39.2

[Handwritten signature]
[Handwritten initials]

STUDNIA REWIZYJNA DN 1000

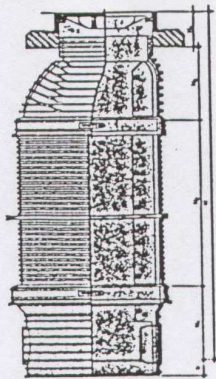

S6/14;



S6/6; S6/11;



S6/15; S6/16; S6/17; S6/18; S6/19; S6/20;



STAROSTWO POWIATOWE
Wydział Infrastruktury
06-500 Mława, ul. Reymonta 6
tel. (0-23) 655-29-13, 654-33-11



S6/21; S6/22;

Przedsiębiorstwo Usługowo-Handlowe
"ANDEX" Andrzej Podsiadlik
ul. Route 4/15, tel. 16-23/ 672 10-33
Biuro: ul. Wojska Polskiego 7
06-400 CIECHANÓW
tel./fax 16-23/ 672 22-21
NIP 556 100-27-19 REGON 130197855

STUDNIE REWIZYJNE DN 1000 - UKŁAD KINET


RYS NR. 39.3

Opracował: mgr inż Marek Pietrzak - upr CIE-4/81

inż Bolesław Jasiński - upr 202/77/OL

mk.

STUDNIA REWIZYJNA DN 1000

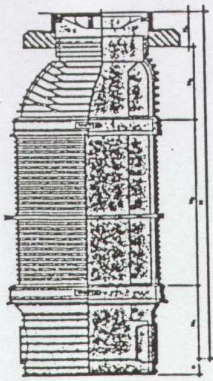

S7/2; S7/3; S7/18; S7/22;



S7/13; S7/16;



S7/7; S7/27;

STAROSTWO POWIATOWE
Wydział Infrastruktury
06-500 Mława, ul. Reymonta 6
tel. (0-23) 655-29-13, 654-33-11

Przedsiębiorstwo Usługowo-Handlowe
"ANDEX" Andrzej Podsiadlik
ul. Route 4/15, tel. (0-23) 672 10 42
Biuro: ul. Wojska Polskiego 7
06-400 SIECHANÓW
tel./fax (0-23) 672 22 21
KIP 536 100-27-19 REGON 130197855

STUDNIE REWIZYJNE DN 1000 - UKŁAD KINET


RYS NR 39.4

Opracował: mgr inż Marek Pietrzak - upr CIE-4/81

inż Bolesław Jasiński - upr 202/77/OL

[Handwritten signature]
[Handwritten initials]

STUDNIA REWIZYJNA DN 1000

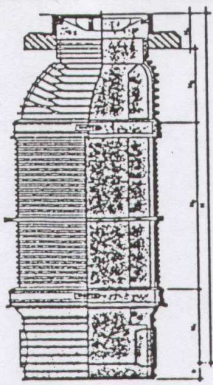

S8/18;



S8/2; S8/4; S8/6; S8/15; S8/17;



S8/4;

STAROSTWO POWIATOWE
Wydział Infrastruktury
06-500 Mława, ul. Reymonta 6
tel. (0-23) 655-29-13, 654-33-11

Przedsiębiorstwo Usługowo-Handlowe
"ANDEX" Andrzej Podsiadlik
ul. Reutta 4/15, tel. 10-23/ 672 10 42
Biuro: ul. Wojska Polskiego 7
06-400 CIECHANÓW
tel./fax 10-23/ 672 22 21
NIP 536 100-27-19 REGON 130197855


STUDNIE REWIZYJNE DN 1000 - UKŁAD KINET

RYS NR 39.5


Opracował: mgr inż Marek Pietrzak - upr CIE-4/81

inż Bolesław Jasiński - upr 202/77/OL

[Handwritten signature]
[Handwritten initials]

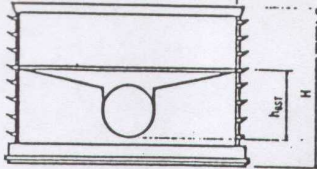H₅₅₇ = 200 mm H = 456 mm

STUDNIA INSPEKCYJNA KANALOWA DN 630

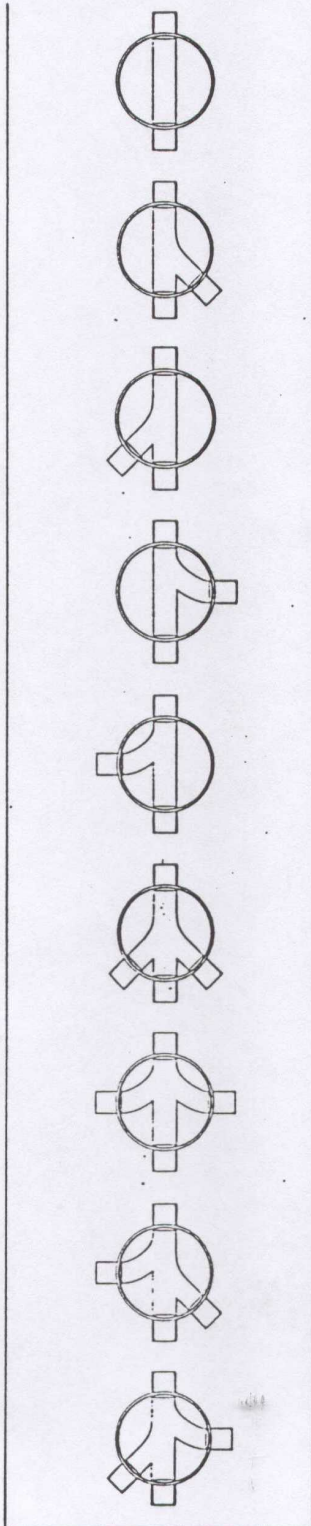

Kłosa z wlotem górnym

S4/1; S4/2; S4/5; S4/6; S4/7; S4/8; S4/10; S4/11;
S4/13; S4/14; S4/16; S4/17; S4/18; S4/20; S4/21;
S4/23; S4/25; S4/35; S4/36; S4/42; S4/46; S4/48;
S4/49; S4/50; S4/51; S4/22; S4/53;

Kłosa z wlotem z wlotem bocznym prawym 45° (135°)

S4/28; S4/34; S4/38; S4/40; S4/44; S4/55;

Kłosa z wlotem z wlotem bocznym lewym 45° (225°)

S4/30; S4/37;

Kłosa z wlotem z wlotem bocznym prawym 90° (90°)

S4/4; S4/26; S4/31; S4/33; S4/39; S4/41;

Kłosa z wlotem z wlotem bocznym lewym 90° (270°)

S4/12; S4/27; S4/43; S4/45; S4/47;

Kłosa z wlotem z wlotem bocznym prawym 45° (135°) i lewym 45° (225°)

S4/24;

Kłosa z wlotem z wlotem bocznym prawym 90° (90°) i lewym 90° (270°)

Kłosa z wlotem z wlotem bocznym prawym 45° (135°) i lewym 90° (270°)

S4/29;

Kłosa z wlotem z wlotem bocznym prawym 90° (90°) i lewym 45° (225°)

Przedsiębiorstwo Usługowo-Handlowe
"ANDEX" Andrzej Podsiadlik
ul. Reutta 4/15, tel. 10-23/ 672 10 40
Biuro: ul. Wojska Polskiego 7
06-400 CIECHANÓW
tel./fax 10-23/ 672 22 21
NIP 536 100-27-19 REGON 130197855

STUDNIE INSPEKCYJNE KANAŁOWE - UKŁAD KINET



RYŚ NR 40.1

Opracował: mgr inż Marek Pietrzak - upr CIE-4/81

inż Bolesław Jasiński - upr 202/77/OL

Handwritten signature and initials: "mka"

STUDNIA INSPEKCYJNA KANALOWA DN 630

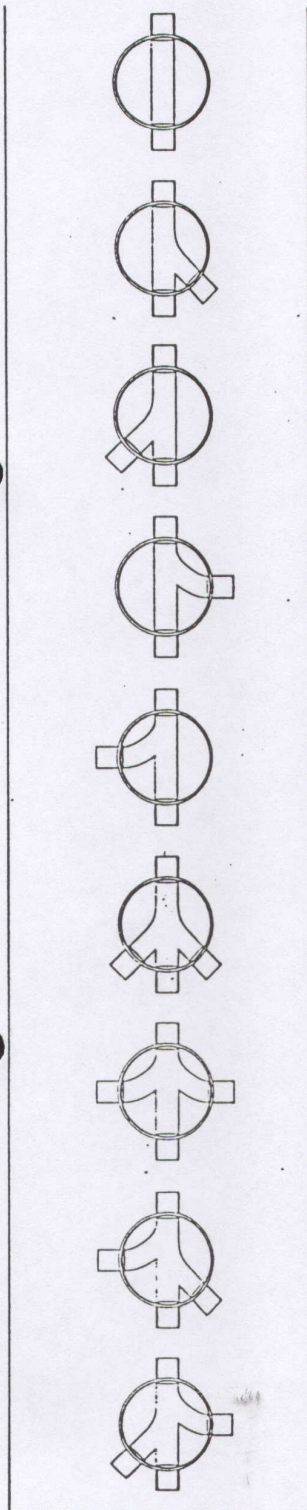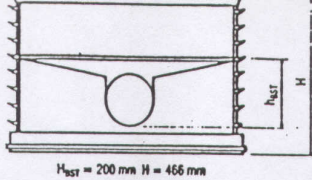

Kłosa przelotowa

S5/5; S5/15;

Kłosa zbiorcza z wlotem bocznym lewym 45° (135°)

S5/12; S5/13; S5/14; S5/27;

Kłosa zbiorcza z wlotem bocznym lewym 45° (225°)

S5/1; S5/3; S5/10; S5/17; S5/20; S5/26; S5/34;

Kłosa zbiorcza z wlotem bocznym prawym 90° (90°)

S5/22; S5/24; S5/28; S5/31; S5/32;

Kłosa zbiorcza z wlotem bocznym lewym 90° (270°)

S5/2; S5/6; S5/11; S5/16; S5/18; S5/30;

Kłosa zbiorcza z wlotem bocznym prawym 45° (135°) i lewym 45° (225°)

S5/19;

Kłosa zbiorcza z wlotem bocznym prawym 90° (90°) i lewym 90° (270°)

Kłosa zbiorcza z wlotem bocznym prawym 45° (135°) i lewym 90° (270°)

S5/29; S5/33;

Kłosa zbiorcza z wlotem bocznym prawym 90° (90°) i lewym 45° (225°)

STAROSTWO POWIATOWE
Wydział Infrastruktury
06-500 Mława, ul. Reymonta 6
tel. (0-23) 655-29-13, 654-33-11

Przedsiębiorstwo Usługowo-Handlowe
"ANDEX" Andrzej Podsiadlik
ul. Reutla 4/15, tel. 10-23/ 672 10 13
Biuro: ul. Wojska Polskiego 7
06-400 CIECHANÓW
tel./fax 10-23/ 672 22 21
NIP 536 100-27-19 REGON 130197855


STUDNIE INSPEKCYJNE KANAŁOWE - UKŁAD KINET

RYS. NR 40.2

Opracował: mgr inż Marek Pietrzak - upr CIE-4/81


inż Bolesław Jasiński - upr 202/77/OL

Handwritten signature and initials.

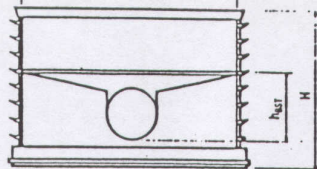

$H_{ust} = 200 \text{ mm}$ $H = 466 \text{ mm}$

STUDNIA INSPEKCYJNA KANALOWA DN 630

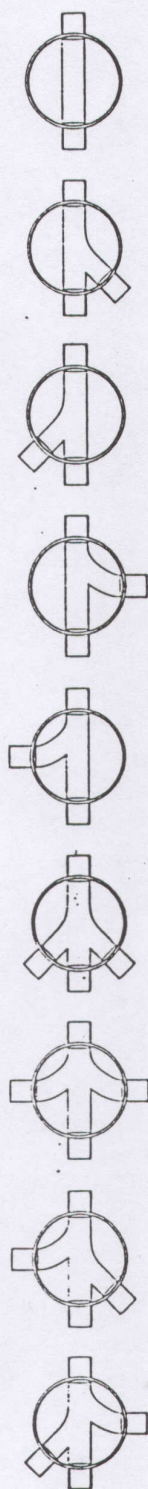

Kineta prosta

S6/3; S6/8; S6/13; S6/30; S6/31; S6/36;

Kineta zbiorcza z wlotem bocznym prawym 45° (135°)

S6/7; S6/27; S6/33; S6/34;

Kineta zbiorcza z wlotem bocznym lewym 45° (225°)

S6/12; S6/29; S6/32; S6/37;

Kineta zbiorcza z wlotem bocznym prawym 90° (90°)

S6/1; S6/4; S6/9; S6/10; S6/23; S6/24;
S6/25; S6/26; S6/28; S6/38; S6/39;

Kineta zbiorcza z wlotem bocznym lewym 90° (270°)

S6/2; S6/5; S6/29;

Kineta zbiorcza z wlotem bocznym prawym 45° (135°) i lewym 45° (225°)

Kineta zbiorcza z wlotem bocznym prawym 90° (90°) i lewym 90° (270°)

Kineta zbiorcza z wlotem bocznym prawym 45° (135°) i lewym 90° (270°)

Kineta zbiorcza z wlotem bocznym prawym 90° (90°) i lewym 45° (225°)

STAROSTWO POWIATOWE
Wydział Infrastruktury
06-500 Mława, ul. Reymonta 6
tel. (0-23) 655-29-13, 654-33-11


Przedsiębiorstwo Usługowo-Handlowe
"ANDEX" Andrzej Podsiadlik
ul. Reutta 4/15, tel. 10-23/ 672 10 13
Biuro: ul. Wojska Polskiego 7
06-600 CIECHANÓW
tel./fax 10-23/ 672 22 21
NIP 536 100-27-19 REGON 130197855

STUDNIE INSPEKCYJNE KANAŁOWE - UKŁAD KINET

RYS. NR 40.3

Opracował: mgr inż. Marek Pietrzak - upr. CIE-4/81

inż. Bolesław Jasiński - upr. 202/77/OL

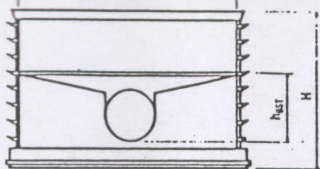

H_{st} = 200 mm H = 466 mm

STUDNIA INSPEKCYJNA KANAŁOWA DN 630




S7/15; S7/39;




S7/1; S7/25; S7/30; S7/36;



S7/31; S7/43;

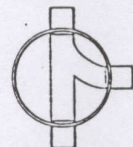


S7/4; S7/11; S7/14; S7/19; S7/20; S7/28;
S7/32; S7/35; S7/37; S7/38; S7/40; S7/42;

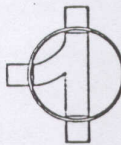


S7/5; S7/6; S7/8; S7/9; S7/10; S7/12;
S7/17; S7/21; S7/23; S7/24; S7/29; S7/41;




S7/33;

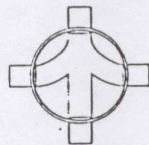

S7/34;

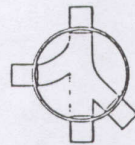

S7/26;

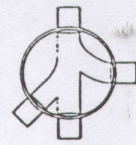

STUDNIE INSPEKCYJNE KANAŁOWE - UKŁAD KINET

Opracował: mgr inż Marek Pietrzak - upr CIE-4/81

inż Bolesław Jasiński - upr 202/77/OL

STAROSTWO POWIATOWE

Wydział Infrastruktury

06-500 Mława, ul. Reymonta 6

tel. (0-23) 655-29-13, 654-33-11

Firma Handlowa "ANDEX" Andrzej Podsiadlik

ul. Róża 4/15, tel. 10-23/ 672 10 10


Biuro: ul. Wojska Polskiego 7

06-400 CIECHANÓW

tel./fax 10-23/ 672 22 21


NIP 536 100-27-19 REGON 130197858

RYS NR 40.4

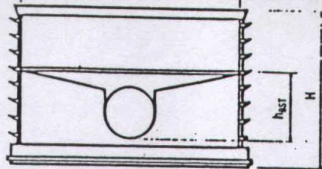

$H_{333} = 200 \text{ mm}$ $H = 466 \text{ mm}$

STUDNIA INSPEKCYJNA KANALOWA DN 630

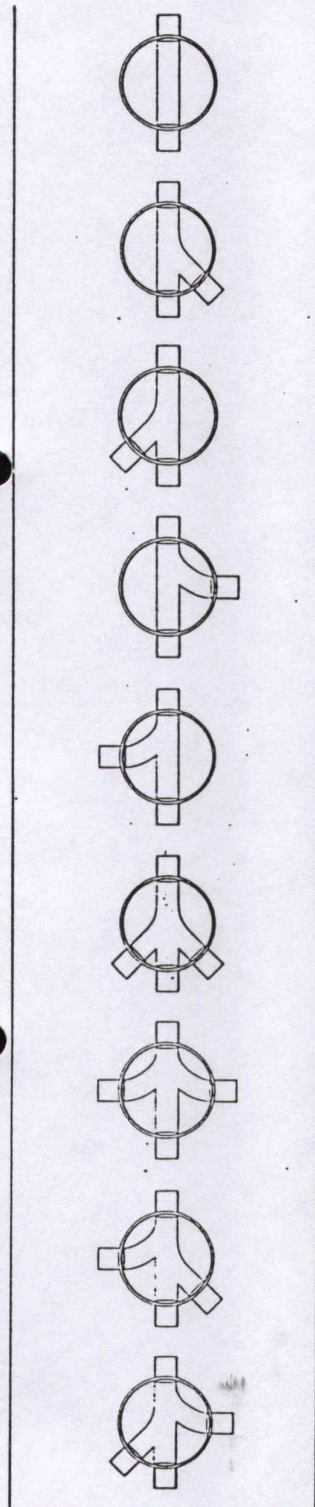

Kineta zbiorcza

S8/1; S8/5; S8/8; S8/12; S8/13; S8/14;
S8/19; S8/28; S8/32; S8/37; S8/38;

Kineta zbiorcza z wlotem bocznym prawym 45° (135°)

S8/33;

Kineta zbiorcza z wlotem bocznym lewym 45° (225°)

S8/30; S8/35; S8/36; S8/39;

Kineta zbiorcza z wlotem bocznym prawym 90° (90°)

S8/10; S8/20; S8/22; S8/23;
S8/24; S8/25; S8/26; S8/40;

Kineta zbiorcza z wlotem bocznym lewym 90° (270°)

S8/3; S8/9; S8/11;
S8/16; S8/21; S8/29;

Kineta zbiorcza z wlotem bocznym prawym 45° (135°) i lewym 45° (225°)

S8/27;

Kineta zbiorcza z wlotem bocznym prawym 90° (90°) i lewym 90° (270°)

S8/31; S8/34;

Kineta zbiorcza z wlotem bocznym prawym 45° (135°) i lewym 90° (270°)

Kineta zbiorcza z wlotem bocznym prawym 90° (90°) i lewym 45° (225°)

STUDNIE INSPEKCYJNE KANAŁOWE - UKŁAD KINET


RYS NR 40.5

Opracował: mgr inż Marek Pietrzak - upr CIE-4/81

inż Bolesław Jasiński - upr 202/77/OL

Przedsiębiorstwo Usługowo-Handlowe
"ANDEX" Andrzej Podsiadlik
ul. Route 4/15, tel. /0-23/ 672 00 12
Biuro: ul. Wojska Polskiego 7
06-400 CIECHANÓW
tel./fax /0-23/ 672 22 21
NIP 556 100-27-19 REGON 130197855


STAROSTWO POWIATOWE
Wydział Infrastruktury
06-500 Miawa, ul. Reymonta
tel. (0-23) 655-29-13, 654-33-1

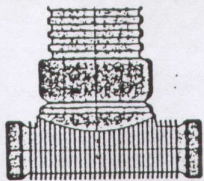

STUDNIA INSPEKCYJNA PRZYKANALIKOWA DN 315


str 125

KINETA STUDZIENKI INSPEKCYJNEJ
z PP wraz z uszczelką dla rury
karbowanej 315 TYP I PRZELOT **TYP I**

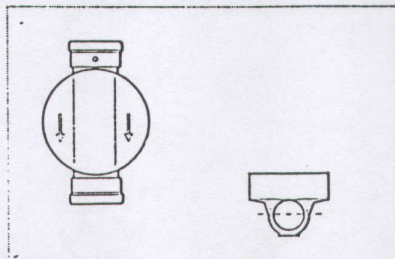


S4/55A;

TYP II DOPŁYW LEWY I PRAWY

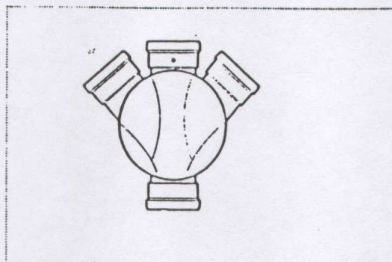


TYP III DOPŁYW LEWY

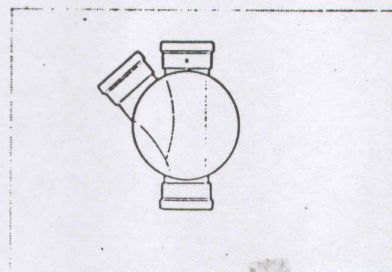

S4/12A; S4/24B; S4/24C; S4/28A; S4/31A
S4/33A; S4/39A; S4/41A; S4/44A;

TYP IV DOPŁYW PRAWY

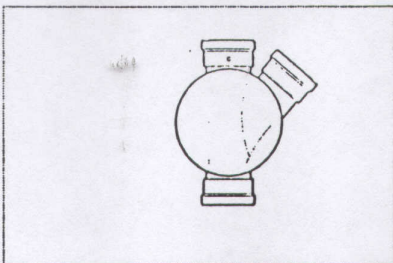

STAROSTWO POWIATOWE
Wydział Infrastruktury
06-500 Miawa, ul. Reymonta 6
tel. (0-23) 655-29-13, 654-33-11


S4/19A; S4/24A; S4/43A; S4/47A;
Przedsiębiorstwo Usługowo-Handlowe
Andrzej Podsiadlik
ul. Raulta 4/15, tel. 10-23/ 672 10 43
Biuro: ul. Wojska Polskiego 7
06-400 CIECHANÓW
tel./fax 10-23/ 672 22 21
NIP 536 100-27-19 REGON 130197805

STUDNIE INSPEKCYJNE PRZYKANALIKOWE - UKŁAD KINET

RYŚ NR 41.1

Opracował: mgr inż Marek Pietrzak - upr CIE-4/81


inż Bolesław Jasiński - upr 202/77/OL

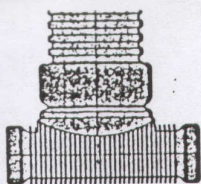


STUDNIA INSPEKCYJNA PRZYKANALIKOWA DN 315

str 126


KINETA STUDZIENKI INSPEKCYJNEJ
z PP wraz z uszczelką dla rury
karbowanej 315 TYP I PRZELOT **TYP I**

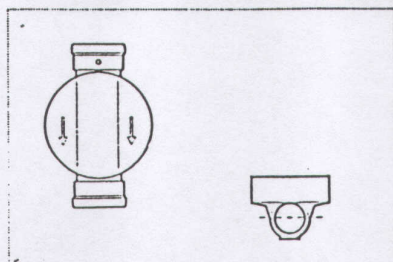

TYP II DOPIYUW LEWY I PRAWY

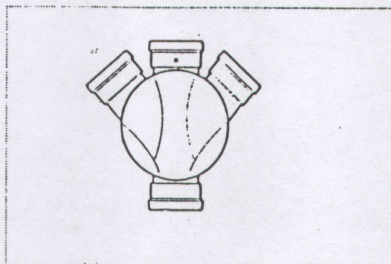


TYP III DOPIYUW LEWY

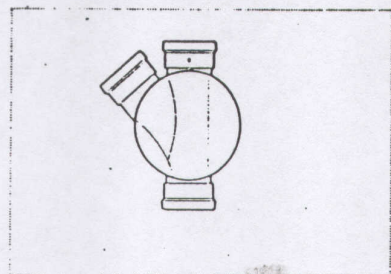

S5/26A; S5/29A; S5/33B;

TYP IV DOPIYUW PRAWY

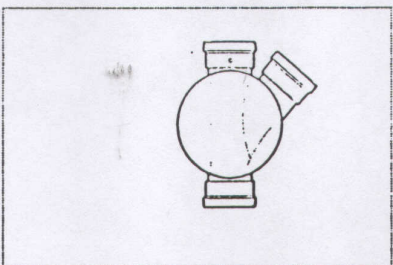


S5/4A; S5/19A; S5/31A; S5/33A;

Przedsiębiorstwo Usługowo-Handlowe
"ANDEX" Andrzej Podsiadlik
ul. Raulta 4/15, tel. 10-23/ 672 10 43
Biuro: ul. Wojska Polskiego 7
06-400 CIECHANÓW
tel./fax 10-23/ 672 22 21
NIP 536-100-27-19 REGON 130197855

STUDNIE INSPEKCYJNE PRZYKANALIKOWE - UKŁAD KINET RYS NR 41.2
Opracował: mgr inż Marek Pietrzak - upr CIE-4/81
inż Bolesław Jasiński - upr 202/77/OL


STAROSTWO POWIATOWE
Wydział Infrastruktury
06-500 Mława, ul. Reymonta
tel. (0-23) 655-29-13, 654-33-1

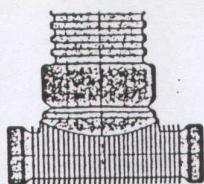


STUDNIA INSPEKCYJNA PRZYKANALIKOWA DN 315

str 127


KINETA STUDZIENKI INSPEKCYJNEJ
z PP wraz z uszczelką dla rury
karbowanej 315 TYP I PRZELOT **TYP I**

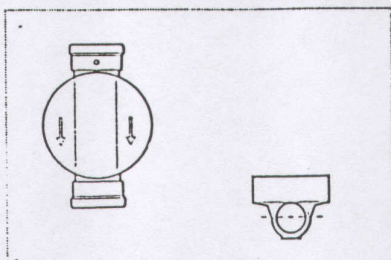

TYP II DOPŁYW LEWY I PRAWY

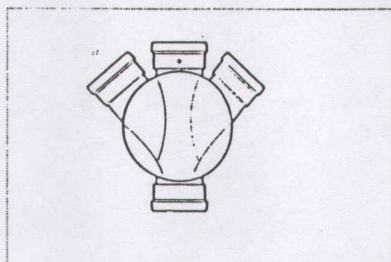


TYP III DOPŁYW LEWY

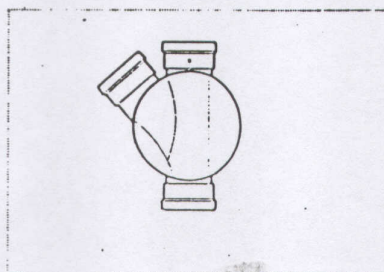

S6/1A; S6/4A; S6/28A;
S6/35A; S6/35B; S6/38A;

TYP IV DOPŁYW PRAWY

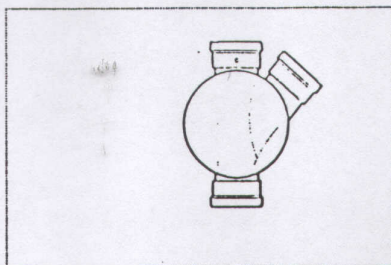

S6/21A; S6/29A;

STAROSTWO POWIATOWE
Wydział Infrastruktury
06-500 Mława, ul. Reymonta 6
tel. (0-23) 655-29 13, 654-33-11

Przedsiębiorstwo Usługowo-Handlowe
"ANDEX" Andrzej Podsiadlik
ul. Reulta 4/15, tel. 10-23/ 672 10 12
Biuro: ul. Wojska Polskiego 7
06-400 CIECHANÓW
tel./fax 10-23/ 672 22 21
NIP 586 100-27-19 REGON 130197855


STUDNIE INSPEKCYJNE PRZYKANALIKOWE - UKŁAD KINET

RYŚ NR 41.3

Opracował: mgr inż Marek Pietrzak - upr CIE-4/81

inż Bolesław Jsiński - upr 202/77/OL


o r i n k e

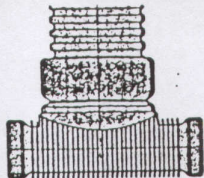

STUDNIA INSPEKCYJNA PRZYKANALIKOWA DN 315


str 128

KINETA STUDZIENKI INSPEKCYJNEJ
z PP wraz z uszczelką dla rury
karbowanej 315 TYP I PRZELOT **TYP I**

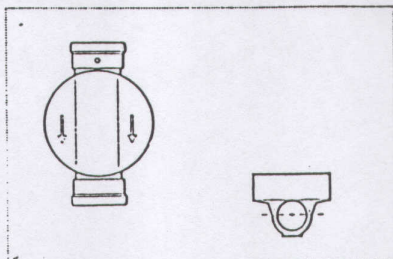


S7/8A; S7/14A; S7/38A; S7/38B;

TYP II DOPŁYW LEWY I PRAWY

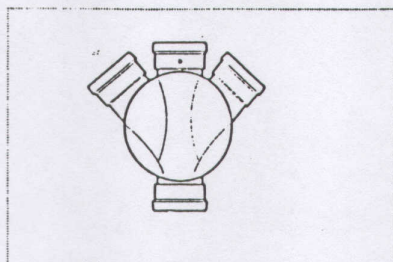


S7/11A;

TYP III DOPŁYW LEWY

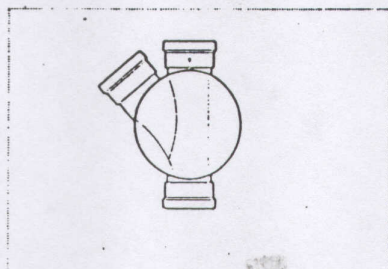

S7/20B; S7/35A; S7/41A;

TYP IV DOPŁYW PRAWY

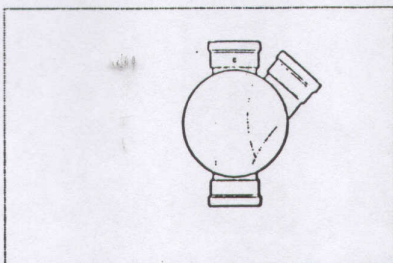


S7/7A; S7/17A; S7/17B; S7/20A;
S7/23A; S7/24A; S7/27A;

STAROSTWO POWIATOWE
Wydział Infrastruktury
06-500 Mława, ul. Reymonta 6
tel. (0-23) 655-29-13, 654-33-11


Przedsiębiorstwo Usługowo-Handlowe
"ANDEX" Andrzej Podsiadł
ul. Rejta 4/15, tel. 10-23/ 672 10 2
Biuro ul. Wojska Polskiego
06-400 CIECHANÓW
tel./fax 10-23/ 672 22 21
NIP 556 100-27-19 REGON 1301978

STUDNIE INSPEKCYJNE PRZYKANALIKOWE - UKŁAD KINET RYS NR 41.4
Opracował: mgr inż Marek Pietrzak - upr CIE-4/81
inż Bolesław Jasiński - upr 202/77/OL

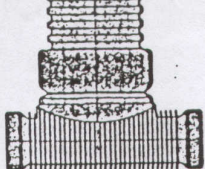


STUDNIA INSPEKCYJNA PRZYKANALIKOWA DN 315

KINETA STUDZIENKI INSPEKCYJNEJ
z PP wraz z uszczelką dla rury
karbowanej 315 TYP I PRZELOT **TYP I**

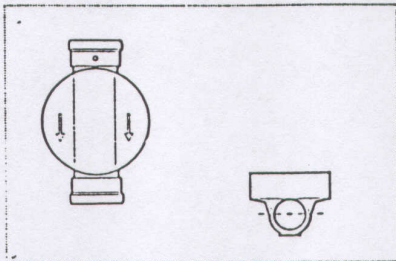


S8/39A;

TYP II DOPŁYW LEWY I PRAWY

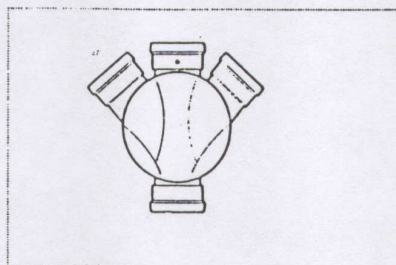


S8/25A;

TYP III DOPŁYW LEWY

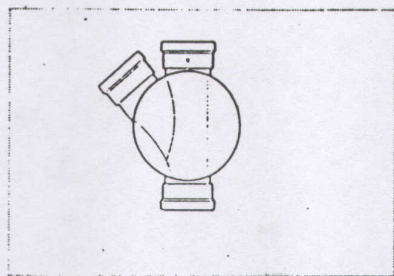

S8/3A; S8/20A; S8/23A; S8/24A;
S8/27A; S8/31A; S8/34A;

TYP IV DOPŁYW PRAWY

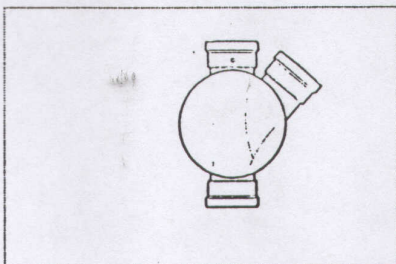

STAROSTWO POWIATOWE
Wydział Infrastruktury
06-500 Miława, ul. Reymonta 6
tel. (0-23) 655-29 13 654-33-11

S8/4A; S8/4B; S8/36A; **ANDEX** Przedsiębiorstwo Usługowo-Handlowe
Andrzej Podsiadli
ul. Reulta 4/15, tel. (0-23) 672 10 22
Biuro: ul. Wojska Polskiego 7
06-400 CIECHANÓW
tel./fax (0-23) 672 22 21
NIP 556 100-27-19 REGON 130197858

STUDNIE INSPEKCYJNE PRZYKANALIKOWE - UKŁAD KINET

RYS. NR 41.5

Opracował: mgr inż Marek Pietrzak - upr CIE-4/81

inż Bolesław Jasiński - upr 202/77/OL

[Handwritten signature and initials]