

PROJEKT ARCHITEKTONICZNO BUDOWLANY
BOISK SPORTOWYCH ORLIK 2012

STAROSTWO POWIATOWE
Wydział Infrastruktury
06-500 Mława, ul. Reymonta 6
tel. 22 828 22 00, 22 828 22 11, 22 828 22 12, 22 828 22 13, 22 828 22 99, 22 828 22 00

PROJEKT ARCHITEKTONICZNO – BUDOWLANY
ZAMIENNY

ORLIK 2012
ZESPÓŁ BOISK SPORTOWYCH

JEDNOSTKA PROJEKTOWA:

KULCZYŃSKI Architekt Sp. z o.o.
Ul. Zgoda 4 m 2
00-018 Warszawa
tel.: 022 828 22 00

WARSZAWA, LUTY 2009 ROK

NAZWA I ADRES OBIEKTU:

Dębowa gm. Stęgo w. 2
D2 m. 19213 i 651

ZAMAWIAJĄCY:

MINISTERSTWO SPORTU I
TURYSTYKI

JEDNOSTKA PROJEKTOWA
PRZYSTOSOWUJĄCA PROJEKT

Biuro Projektów "INWEST-P"
Marian Adam Pawłowski
06-400 CIECHANÓW
ul. Batalionów Chłopskich 17 a
tel.: 023 673 48 78
NIP 566-000-33-78 REGON 130027188
Data: 22 lutego 2011

**PROJEKT ARCHITEKTONICZNO - BUDOWLANY
ZAMIENNY**

ORLIK 2012

ZESPÓŁ BOISK SPORTOWYCH

PROJEKT ARCHITEKTONICZNY

BOGDAN KULCZYŃSKI
ARCHITEKT
upr. bud. ST-290/82
upr. MKIS 25/AA/W/8

PROJEKTANT:

arch. Bogdan Kulczyński
ST-290/82, MKIS 25/AA/W/8, MA-1112

arch. Marek Michałowski
MA/012/03, MA - 1480

Arch. Marek Michałowski
Upr. bud. nr MA/012/03

SPRAWDZAJĄCY:

arch. Maksymilian Ziolkowski
Sw-11/2004, MA- - 1859

Maksymilian Ziolkowski
ARCHITEKT
upr. bud. nr SW-11/2004
MA 1859

**PROJEKT ARCHITEKTONICZNO BUDOWLANY
BOISK SPORTOWYCH ORLIK 2012**

STAROSTWO POWIATOWE
Wydział Infrastruktury
06-500 Mława, ul. Reymonta 6
tel. (023) 655-29-13, 654-33-11

1. LOKALIZACJA TERENU OBJĘTEGO OPRACOWANIEM

Projekt zawiera przykładowe zagospodarowanie terenu przeznaczonego pod zabudowę boiskiem gminnym wraz z zapleczem boisk.

1. Projektowany stan zagospodarowania terenu, niezbędny do realizacji inwestycji.

Przedmiotem inwestycji jest projekt budowy zespołu boisk i urządzeń sportowych z modułowym systemowym budynkiem zaplecza boisk ORLIK 2012. Inwestycja przeznaczona jest do celów wypoczynku, rekreacji.

Zakres inwestycji obejmuje:

- budowę - BOISKA DO PIŁKI NOŻNEJ - nawierzchnia syntetyczna z ogrodzeniem po obwodzie boiska
- budowę - BOISKA DO KOSZYKÓWKI I SIATKÓWKI - nawierzchnia syntetyczna z ogrodzeniem po obwodzie boiska
- budowę zaplecza boisk - ORLIK 2012
- budowę ciągu komunikacyjnego
- budowę oświetlenia boisk z naświetlaczami i instalacją odgromową
- budowę - ogrodzenia terenu z bramą wjazdową i furtką wejściową
- budowę infrastruktury technicznej podziemnej - wg opracowania indywidualnego, zgodnie z decyzjami i warunkami miejscowymi

Przewiduje się kompleksową realizację przedmiotu inwestycji.

1.1. Część rysunkowa - spis rysunków

L.p	Tytuł rysunku	Nr rys	skala
1.	Projekt zagospodarowania terenu	AR-02-01	1:100
2.	Przekrój P1	AR-03-02	1:10
3.	Elementy ogrodzenia	AR-01-03	1:20
4.	Bramka do piłki nożnej	AR-05-04	1:20
5.	Kosz do koszykówki	AR-05-05	1:20
6.	Słupki do siatkówki	AR-05-06	1:20, 1:100

2. DANE LICZBOWE dla terenu określonego literami A - B - C - D - A

L.p	opis	wariant STANDARD +
1.	Powierzchnia objęta opracowaniem = powierzchni potrzebnej do zrealizowania zadania inwestycyjnego Określona literami A-B-C-D-A	3 337,17 m²
2.	Powierzchnia zabudowy budynku zaplecza boisk	84,86 m²
3.	Powierzchnia boiska do piłki nożnej	1860,00m²
4.	Powierzchnia boisk do koszykówki i siatkówki	613,11 m²
5.	Powierzchnia ciągów komunikacyjnych	184,44m²
6.	Powierzchnia terenów zielonych	317,99 m²

nr	obiekt	opis	Dane liczbowe
7.	BOISKO DO PIŁKI NOŻNEJ	Nawierzchnia z trawy syntetycznej	
		Powierzchnia całkowita	1860,00m²
		Szerokość	26,00 m+2x2m wybiegi = 30m
		Długość	56,00m+2x3m wybiegi = 62m

nr	obiekt	opis	Dane liczbowe
10.	BOISKO DO KOSZYKÓWKI I	Nawierzchnia syntetyczna	

STACJA KRAJOZEMSTWA
ul. Wolności 10
05-340 Soleczno, tel. 22 827 91 81
tel. (022) 827 91 81, 827 91 82

**PROJEKT ARCHITEKTONICZNO BUDOWLANY
BOISK SPORTOWYCH ORLIK 2012**

Gromadzenie odpadków stałych w kontenerze przy bramie wjazdowej, na terenie opracowania

Sposób dostosowania do krajobrazu i otoczenia (zabudowy)

Zaprojektowane obiekty zaplecza boisk w pełni wpisują się w istniejące konteksty urbanistyczne miejsca w którym zostaną usytuowane. Kolorystyka obiektu zaplecza jest uzależniona od regionu w którym powstanie inwestycja. Każdorazowo kolor elewacji musi być uzgadniany z autorem projektu architektoniczno budowlanego.

Projektant dostosowujący projekt typowy obowiązany jest respektować zapisy wynikające z decyzji o warunkach zabudowy i zagospodarowania terenu , usytuowanie obiektów od granicy działki i budynków sąsiednich zgodne z ROZPORZĄDZENIEM MINISTRA INFRASTRUKTURY z dnia 12 kwietnia 2002r. w sprawie warunków technicznych, jakim powinny odpowiadać budynki i ich usytuowanie Dz. U z 2002r. nr 75 z późn. zm.

Informacje dotyczące higieny i zdrowia użytkowników

Przewidziane jest zaplecze boisk przeznaczone dla spełnia potrzeb higieniczno-sanitarnych użytkowników.

Informacje dotyczące bezpieczeństwa i zdrowia użytkowników

Projektowany obiekt spełnia wymogi bezpieczeństwa i zdrowia użytkowników. Wykładzina syntetyczna i trawiasta boisk musi być produktem przeciw urazowym, pod warunkiem użytkowania obiektu zgodnie z wytycznymi producenta.

DOSTĘPNOŚĆ DLA OSÓB NIEPEŁNOSPRAWNYCH

Budynek zaplecza boisk pod względem rozwiązań technicznych i funkcjonalnych jest dostosowany dla osób niepełnosprawnych poruszających się na wózkach, poprzez zastosowanie spadku w chodniku max 5% oraz modułu pawilonu z pomieszczeniem sanitarnym dostosowanym do w/w potrzeb.

ROZWIĄZANIA TECHNICZNE BOISK

Boisko do gry w PIŁKĘ NOŻNĄ

PODBUDOWA.

- grunt rodzimy,
 - warstwa odsączająca z piasku lub pospółki o gr. 10cm,
 - warstwa konstrukcyjna z kruszywa kamiennego (fr. 31,5-63mm) o gr. 10cm,
 - warstwa klinująca z kruszywa kamiennego (fr. 0-31,5mm) o gr. 5cm,
 - warstwa wyrównująca z mialu kamiennego (fr. 0-4mm) o gr. 4cm,
- Boisko należy oddzielić od sąsiadujących elementów terenu za pomocą obrzeży betonowych 8x30x100cm układanych na ławie z betonu B15 z oporem. Na powierzchni boiska należy wyprofilować spadki o wartości min. 0,5%.

W zależności od warunków terenowych i gruntowych należy indywidualnie dla każdego obiektu rozważyć wykonanie drenażu wewnętrznego pod całą powierzchnią boisk.

NAWIERZCHNIA DO PIŁKI NOŻNEJ.

Badania na zgodność z normą PN-EN 15330-1:2008, lub aprobatą techniczną ITB, lub rekomendacją techniczną ITB, lub wynik badań specjalistycznego laboratorium badającego nawierzchnie sportowe np. Labosport.

- 1.Karta techniczna oferowanej nawierzchni potwierdzona przez jej producenta.
- 2.Atest PZH dla oferowanej nawierzchni.
- 3.Autoryzacja producenta trawy syntetycznej, wystawiona dla wykonawcy na realizowaną inwestycję wraz z potwierdzeniem gwarancji udzielonej przez producenta na tą nawierzchnię.

Rozwiązanie nawierzchni syntetycznej pozostawia się do wyboru przez Inwestora oraz Projektanta przystosowującego projekt do warunków miejscowych. Przy wyborze rozwiązań należy przestrzegać prawa budowlanego, praw pokrewnych i szczególnych oraz kierować się wiedzą techniczną

**PROJEKT ARCHITEKTONICZNO BUDOWLANY
BOISK SPORTOWYCH ORLIK 2012**

STAROSTWO POWIATOWE
Wydział Infrastruktury
06-500 Mława, ul. Reymonta 6
tel. (023) 655-29-13, 654-33-11

WYPOSAŻENIE SPORTOWE.

Piłka nożna:

Bramki aluminiowe (5x2m), montowane w tulejach, siatki do bramek. Ilość: 2 szt.

Boisko syntetyczne do gry w KOSZYKÓWKĘ I SIATKÓWKĘ

PODBUDOWA.

Przekrój przez podbudowę:

- koryto (grunt rodzimy),
- warstwa odsączająca z piasku o gr. 10cm,
- warstwa konstrukcyjna z kruszywa łamanego o frakcji 31,5-63mm, gr. 10cm,
- warstwa klinująca z kruszywa kamiennego o frakcji 0-31,5mm, gr. 5cm,

W zależności od warunków terenowych i gruntowych należy indywidualnie dla każdego obiektu rozważyć wykonanie drenażu wewnętrznego pod całą powierzchnią boisk.

Podbudowę należy oddzielić od pozostałych elementów terenu za pomocą obrzeży betonowych 100x30x8cm ustawianych na ławie betonowej z betonu B10 z oporem lub odwodnieniem liniowym (na krawędziach spadków). Na powierzchni boiska należy wyprofilować dodatkowy spadek pomocniczy o wartości 1,0%.

NAWIERZCHNIA.

Badania na zgodność z normą PN-EN 14877:2008, lub aprobatą techniczną ITB, lub rekomendacją techniczną ITB lub wynik badań specjalistycznego laboratorium badającego nawierzchnie sportowe np. Labosport.

1. Karta techniczna oferowanej nawierzchni potwierdzona przez jej producenta.
2. Atest PZH dla ofiarowanej nawierzchni.
3. Autoryzacja producenta nawierzchni poliuretanowej, wystawiona dla wykonawcy na realizowaną inwestycję wraz z potwierdzeniem gwarancji udzielonej przez producenta na tą nawierzchnię.

Rozwiązanie nawierzchni syntetycznej pozostawia się do wyboru przez Inwestora oraz Projektanta przystosowującego projekt do warunków miejscowych. Przy wyborze rozwiązań należy przestrzegać prawa budowlanego, praw pokrewnych i szczególnych oraz kierować się wiedzą techniczną

WYPOSAŻENIE SPORTOWE.

I. Koszykówka:

Stojak stalowy ocynkowany regulowany o wysięgu 160cm, tablica 180x105cm, obręcz uchylna, siateczka do obręczy. Ilość: 4 zestawy.

II. Siatkówka:

Słupki stalowe montowane w tulejach z regulacją wysokości mocowania siatki i mechanizmem naciągowym, siatka całosezonowa. Ilość: 2 zestawy.

WYPOSAŻENIE OŚWIETLENIE BOISK

Boisko piłkarskie

Maszt- słup stożkowy, wysokości minimum 9,00 m z fundamentem i poprzeczkami na projektory oraz instalacją odgromową.

Natężenie oświetlenia

Średnie natężenie oświetlenia

E_{sr} 77 lx

Minimalne natężenie oświetlenia

E_{min} 54 lx

Maksymalne natężenie oświetlenia

E_{max} 119 lx

Równomierność g₁

E_{min}/E_{max} 1:1,41 (0,71)

Równomierność g₂

E_{min}/E_{max} 1:2,18 (0,46)

Uwaga: Dla każdej lokalizacji ilość naświetlaczy może być różna, uzależnione jest to od konfiguracji boisk oraz producenta oświetlenia. Zarówno element masztów oświetleniowych jak i oświetlenia parkowego powinien być doprecyzowany przez projektanta adaptującego projekt typowy.

Boisko do koszykówki i siatkówki

Maszt- słup stożkowy, wysokości minimum 9,00 m z fundamentem i poprzeczkami na projektory oraz instalacją odgromową.

Natężenie oświetlenia

Średnie natężenie oświetlenia	Eśr	103 lx
Minimalne natężenie oświetlenia	Emin	76 lx
Maksymalne natężenie oświetlenia	Emax	136 lx
Równomierność g1	Emin/Emax	1:1,35 (0,74)
Równomierność g2	Emin/Emax	1:1,78 (0,56)

BILANS ENERGETYCZNY BOISKO PIŁKARSKIE; BOISKO DO KOSZYKÓWKI; OŚWIETLENIE TERENU; SZATNIA STANDARD+				
		Pi	kj	Ps
ARENY SPORTOWE I TEREN				
1	BOISKO PIŁKARSKIE	8,37	1	8,37
2	BOISKO DO KOSZYKÓWKI	3,72	1	3,72
3	OŚWIETLENIE TERENU	0,9	1	0,9
4	BRAMA PRZESUWNA - ELEKTRYCZNA	1	1	1
	RAZEM	14,0 (13,99)	-	14,0 (13,99)

POWIERZCHNIE UTWARDZONE

- ciągi komunikacyjne i powierzchnia przeznaczona na kontener (na odpadki stałe) – kostka betonowa gr. min 6 cm, w kolorze szarym, na podbudowie z piasku i kruszywa, zamknięta obrzeżem betonowym

OGRODZENIE TERENU

Ogrodzenie terenu na słupkach stalowych mocowanych na podmurówce betonowej. Wypełnienie z siatki stalowej lub ogrodzenia panelowego. Wysokość min. 4m. Rozstaw słupków od minimum 2m do maksimum 5m. Furtki i bramy systemowe przesuwne lub rozwierne, możliwość otwierania bramy za pomocą siłowników elektrycznych. Szerokość furtki od 1 do 2m, bramy od 2,5 do 4,5m, wysokość do wyboru. Piłkochwyty o wysokości min. 6m

Rozwiązanie ogrodzenia pozostawia się do wyboru przez Inwestora oraz Projektanta przystosowującego projekt do warunków miejscowych. Przy wyborze rozwiązań należy przestrzegać prawa budowlanego, praw pokrewnych i szczególnych oraz kierować się wiedzą techniczną. Ogrodzenie musi spełniać wymogi bezpieczeństwa.

Uwaga: Przekrój słupków w ogrodzeniu należy przyjąć zgodnie z wytycznymi producenta ogrodzenia do uszczegółowienia przez adaptującego projekt typowy do warunków lokalnych.

WARUNKI OCHRONY PRZECIWPÓŻAROWEJ

Zgodnie z WT § 212 określającym klasy odporności pożarowej-budynków i § 213 klasy odporności pożarowej budynków oraz §213 pkt. 2a (zmniejszenie odporności ogniowej) nie dotyczą budynków wolnostojących do dwóch kondygnacji nadziemnych łącznie o kubaturze do 1500 m3 przeznaczonych do celów turystyki i wypoczynku.

Zaprojektowane systemowe moduły zaplecza boisk sportowych można składać w dowolnej konfiguracji, ze względu na warunki ochrony przeciwpożarowej, zgodnie z WT §213 pkt. 2a , kubatura brutto nie może przekroczyć 1500 m3.

Charakterystyka pożarowa budynku.

Przeznaczenie obiektu: zaplecze boisk sportowych

Przeznaczenie obiektu : obiekt sportowy z zapleczem boisk, przeznaczony do celów wypoczynku i rekreacji.

Ilość kondygnacji, wysokość budynku :

**PROJEKT ARCHITEKTONICZNO BUDOWLANY
BOISK SPORTOWYCH ORLIK 2012**

11

STAROSTWO POWIATOWE
Wydział Infrastruktury
06-500 Mława, ul. Reymonta 6
tel. (023) 655-29-13, 654-33-11

zaplecze boisk sportowych

- budynek wariantu STANDARD + składa się z dziesięciu modułów ,
wysokość 1 kondygnacja nadziemna
- budynek niski
- budynek nie podpiwniczony
- na planie prostokąta

Powierzchnia całkowita

- budynek wariantu STANDARD+ - wynosi 84,86 m²

Kubatura brutto

- budynek wariantu STANDARD+ - wynosi 280,04 m³

Powierzchnia wewnętrzna

- budynek wariantu STANDARD+ - wynosi 57,60 m²

Odległość budynku od obiektów sąsiednich

- budynek zaplecza boiska jest budynkiem bez okien w ścianach zewnętrznych osłonowych,
doświetlenie pomieszczeń realizowane jest poprzez świetliki umieszczone w dachu.
Określone na PZT odległości budynku od granicy działki - 8,00 m i 3,61 m są odległościami
minimalnymi.

Warunki ewakuacji.

Właściwe warunki ewakuacji z budynków zostały zapewnione poprzez odpowiednio dobrane
wyjścia prowadzące na zewnątrz budynku.

Szerokość drzwi ewakuacyjnych na zewnątrz z części parterowej 1,0 m.

Uwaga: Drzwi z pomieszczeń 3,4,5,7 – wyposażone w samozamykacze.


Uwagi.

Wszystkie materiały i urządzenia przeciwpożarowe powinny posiadać aktualne aprobaty
techniczne i certyfikaty zgodności jednostek certyfikujących akredytowanych przy PCBC np.
ITB i CNBOP.


Ostateczne rozwiązania do wyboru przez inwestora oraz projektanta przystosowującego
projekt do warunków miejscowych. Przy wyborze rozwiązań należy przestrzegać prawa
budowlanego, praw pokrewnych i szczególnych oraz kierować się wiedzą techniczną.

arch. Bogdan Kulczyński
ST-290/82, MA - 1112

BOGDAN KULCZYŃSKI
ARCHITEKT
upr. bud. ST-290/82
upr. MKS 25/AV/00/07

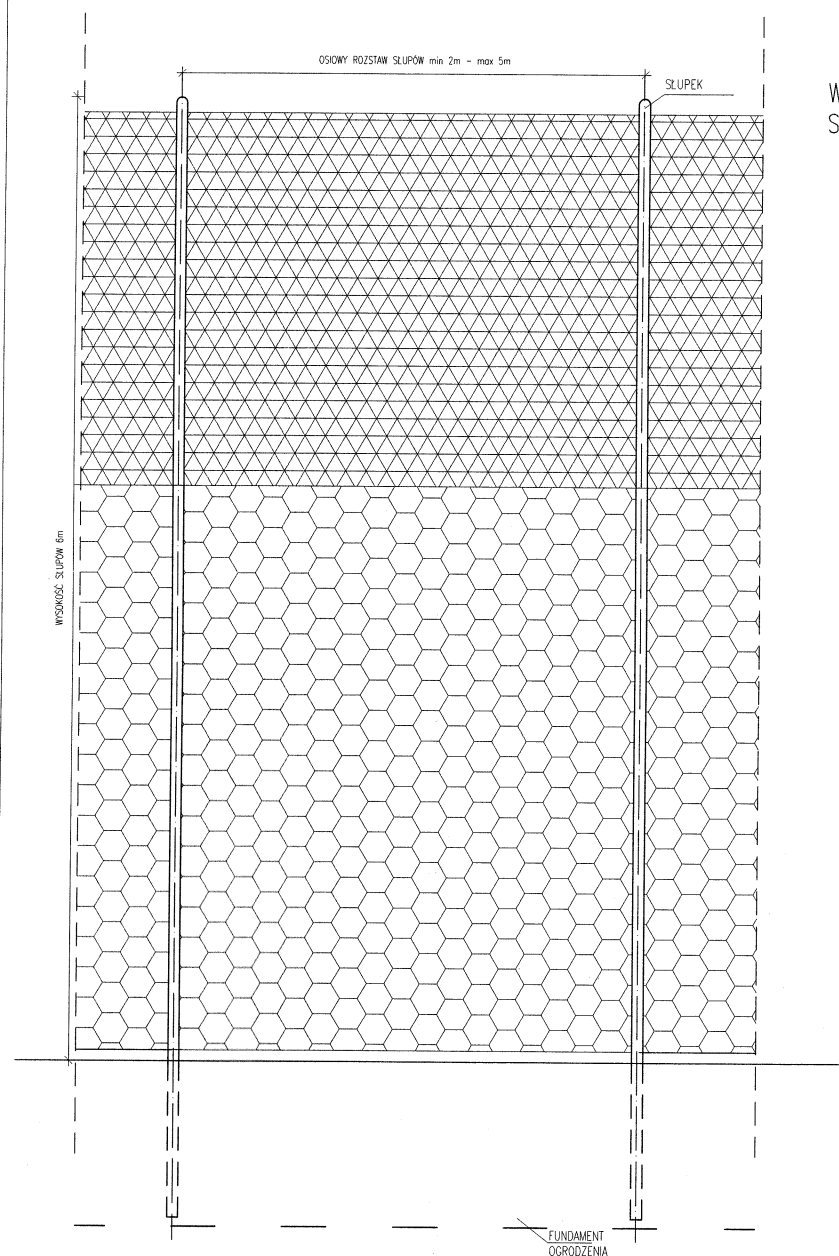


WIDOK PRZESŁA PIŁKOCHWYTU
SKALA 1:20

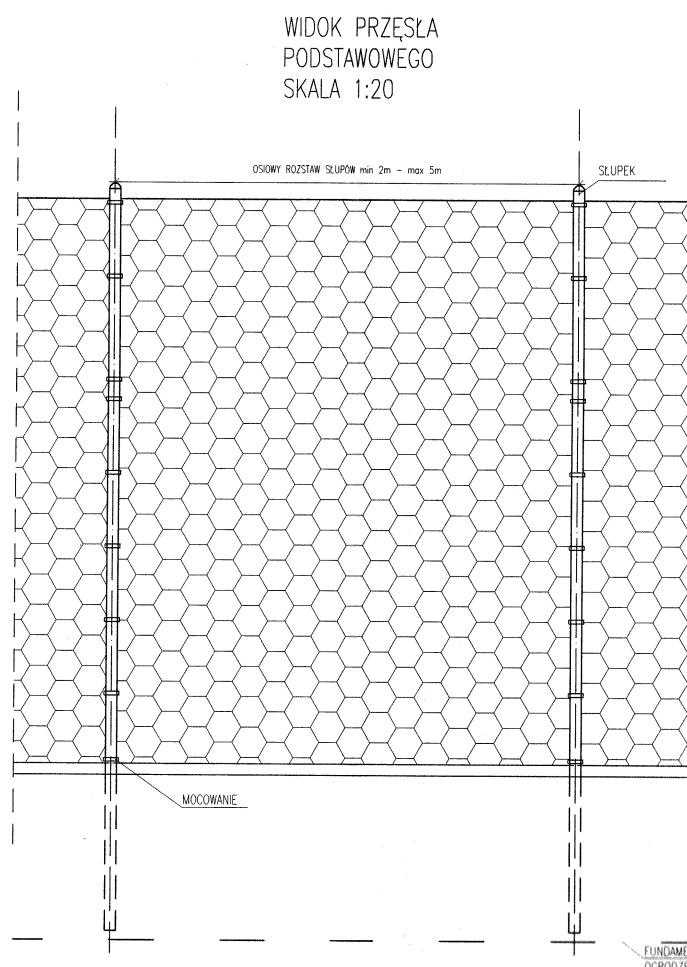

WIDOK PRZESŁA
PODSTAWOWEGO
SKALA 1:20

PRZĘKRÓJ OGRODZENIA
SKALA 1:20

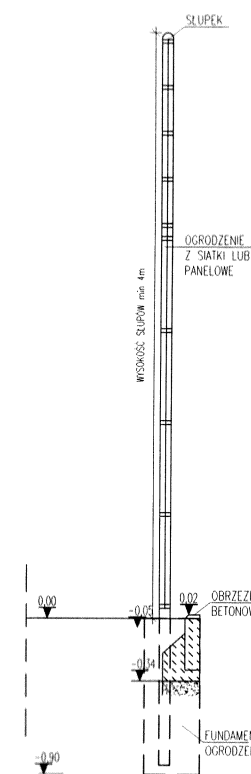

UWAGA: OSTATECZNE ROZWIĄZANIA DO WYBORU PRZEZ INWESTORA ORAZ PROJEKTANTA PRZYSTOSOWUJĄCEGO PROJEKT DO WARUNKÓW MIEJSCOWYCH PRZY WYBORZE ROZWIĄZAŃ NALEŻY PRZESTRZEGAC PRAWA BUDOWLANEGO, PRAW POKREWNYCH I SZCZEGÓLNYCH ORAZ KIEROWAC SIĘ WIEDZĄ TECHNICZNĄ.

Uwaga:
Przekrój słupków w ogrodzeniu należy przyjąć zgodnie z wytycznymi producenta ogrodzenia.

zadanie:
ORLIK 2012
ZESPÓŁ BOISK SPORTOWYCH

INWENIERYJNY WYKONANO NA ZAMÓWIENIE MINISTERSTWA SPORTU I TURYSTYKI

główny projektant/wykonawca projektu:

Kulczyński Architekt



sp. z o.o.
ul. ŻOŁDZA 4 m. 2, 00-018 WARSZAWA
tel./fax 827 29 18 tel. 828 22 00

autorzy: BOGDAN KULCZYŃSKI

projektant generalny: arch. Bogdan Kulczyński

projektanci: arch. Marek Michałowski

MA/012003, MA-1480

Arch. Marek Michałowski

Upr. bud. MA/012003

temat rysunku:

OGRODZENIE + ELEMENTY

OGRODZENIA

PROJEKT ZAMIENNY

opracował: arch. Łukasz Milewski

branża:

ARCHITEKTURA

sprawdził: Maksymilian Ziolkowski

MA/012004, MA-1859

ARCHITEKT

upr. bud. nr SW-11/2004

nr projektu: 08.01

indeks fazy: AB

obiekt: 00

nr rysunku: AR-01-03

rewizja: PZ

data edycji: 09.02

arkusz: 1/1

skala: 1:50

Przystosowano:


mgr inż. Marian Pawłowski
Uprawniony projektant i kierownik
bud. w specjalności konstr. - bud.
Upr. Nr 76/88; MAZ / BO / 7366/01

UWAGA: OSTATECZNE ROZWIĄZANIA POZOSTAWIA SIĘ DO WYBORU PRZEZ INWESTORA ORAZ PROJEKTANTA PRZYSTOSOWUJĄCEGO PROJEKT DO WARUNKÓW MIEJSCOWYCH. PRZY WYBORZE ROZWIĄZAŃ NALEŻY PRZESTRZEGAĆ PRAWA BUDOWLANEGO, PRAW POKREWNYCH I SZCZEGÓLNYCH ORAZ KIEROWAĆ SIĘ WIEDZĄ TECHNICZNĄ.

ZADANIE: CIELIK 2012 ZESPÓŁ BOISK SPORTOWYCH	
WYKONANO NA ZAMÓWIENIE MINISTERSTWA SPORTU	
autor projektu: Kuczyński Architekt ul. Żółta 4, 01-648 Warszawa tel./fax 22 61 82 12 50	
nadzór: projektant generalny: arch. Bogdan Kuczyński projektant: arch. Marek Kuczyński architekt: arch. Marek Kuczyński inż. budowlany: inż. Marek Kuczyński	PRZECIĄG P1 PROJEKT ZAMIANNY ARCHITEKTURA PROJEKT ARCHITEKTONICZNO-BUDOWLANY
data: 08.01 etap: AB etap: 00 etap: AR-03-02 etap: - etap: 09.02 etap: 1/1 etap: 1:10	

Przystosowano:

mgr inż. Marian Pawłowski
Uprawniony projektant i kierownik
bud. w specjalności konstr. bud.
Upr. Nr 78/88; MAZ / BO / 7366/01

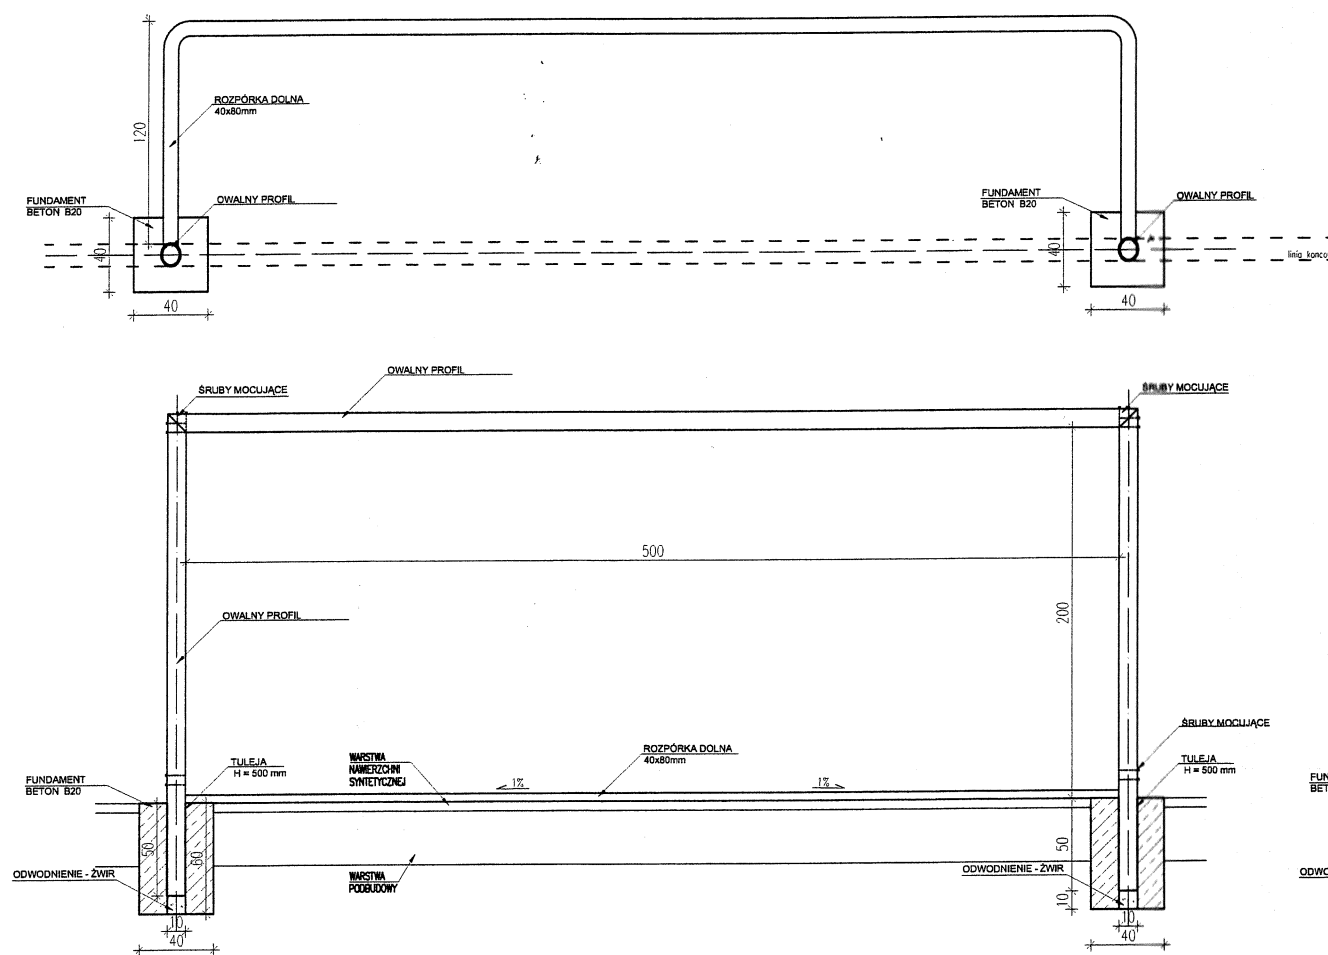


UWAGA: OSTATECZNE ROZWIĄZANIA DO WYBORU PRZEZ INWESTORA ORAZ PROJEKTANTA PRZYSTOSOWUJĄCEGO PROJEKT DO WARUNKÓW MIEJSCOWYCH PRZY WYBORZE ROZWIĄZAŃ NALEŻY PRZESTRZEGAĆ PRAWA BUDOWLANEGO, PRAW POKREWNYCH I SZCZEGÓLNYCH ORAZ KIEROWAĆ SIĘ WIEDZĄ TECHNICZNĄ.

zadanie: ORLIK 2012 ZESPÓŁ BOISK SPORTOWYCH	
wykonano na zamówienie MINISTERSTWA SPORTU I TURYSTYKI	
generalny projektant/wykonawca projektu: Kulczyński Architekt	
 ul. ZGODA 4 m. 2, 00-018 WARSZAWA tel./fax 827 29 18 tel. 826 22 00	
autorzy: projektant generalny: arch. Bogdan Kulczyński projektant: arch. Marek Michałowski	BOGDAN KULCZYŃSKI Sk. 290/82, ul. Zgoda 4 m. 2, 00-018 Warszawa Upr. bud. nr MA-1480 Arch. Marek Michałowski Upr. bud. nr MA-012/03
PROJEKT ZAMIENNY	
opracował: arch. Łukasz Milewski	branża: ARCHITEKTURA
sprowadził: Maksymilian Ziolkowski ARCHITEKT Upr. bud. nr SW-11/2004 MA-1859	faza: PROJEKT ARCHITEKTONICZNO-BUDOWLANY
nr projektu: 08.01	indeks fazy: AB
nr rysunku: 00	obiekt: AR-05-04
data edycji: PZ	09.02
arkusz: 1/1	skala: 1:20

Przystosowano:

mgr inż. Marian Pawłowski
Uprawniony projektant i kierownik
bud. w specjalności konstr. - bud.
Upr. Nr 76/88; MAZ / BO / 7366/01

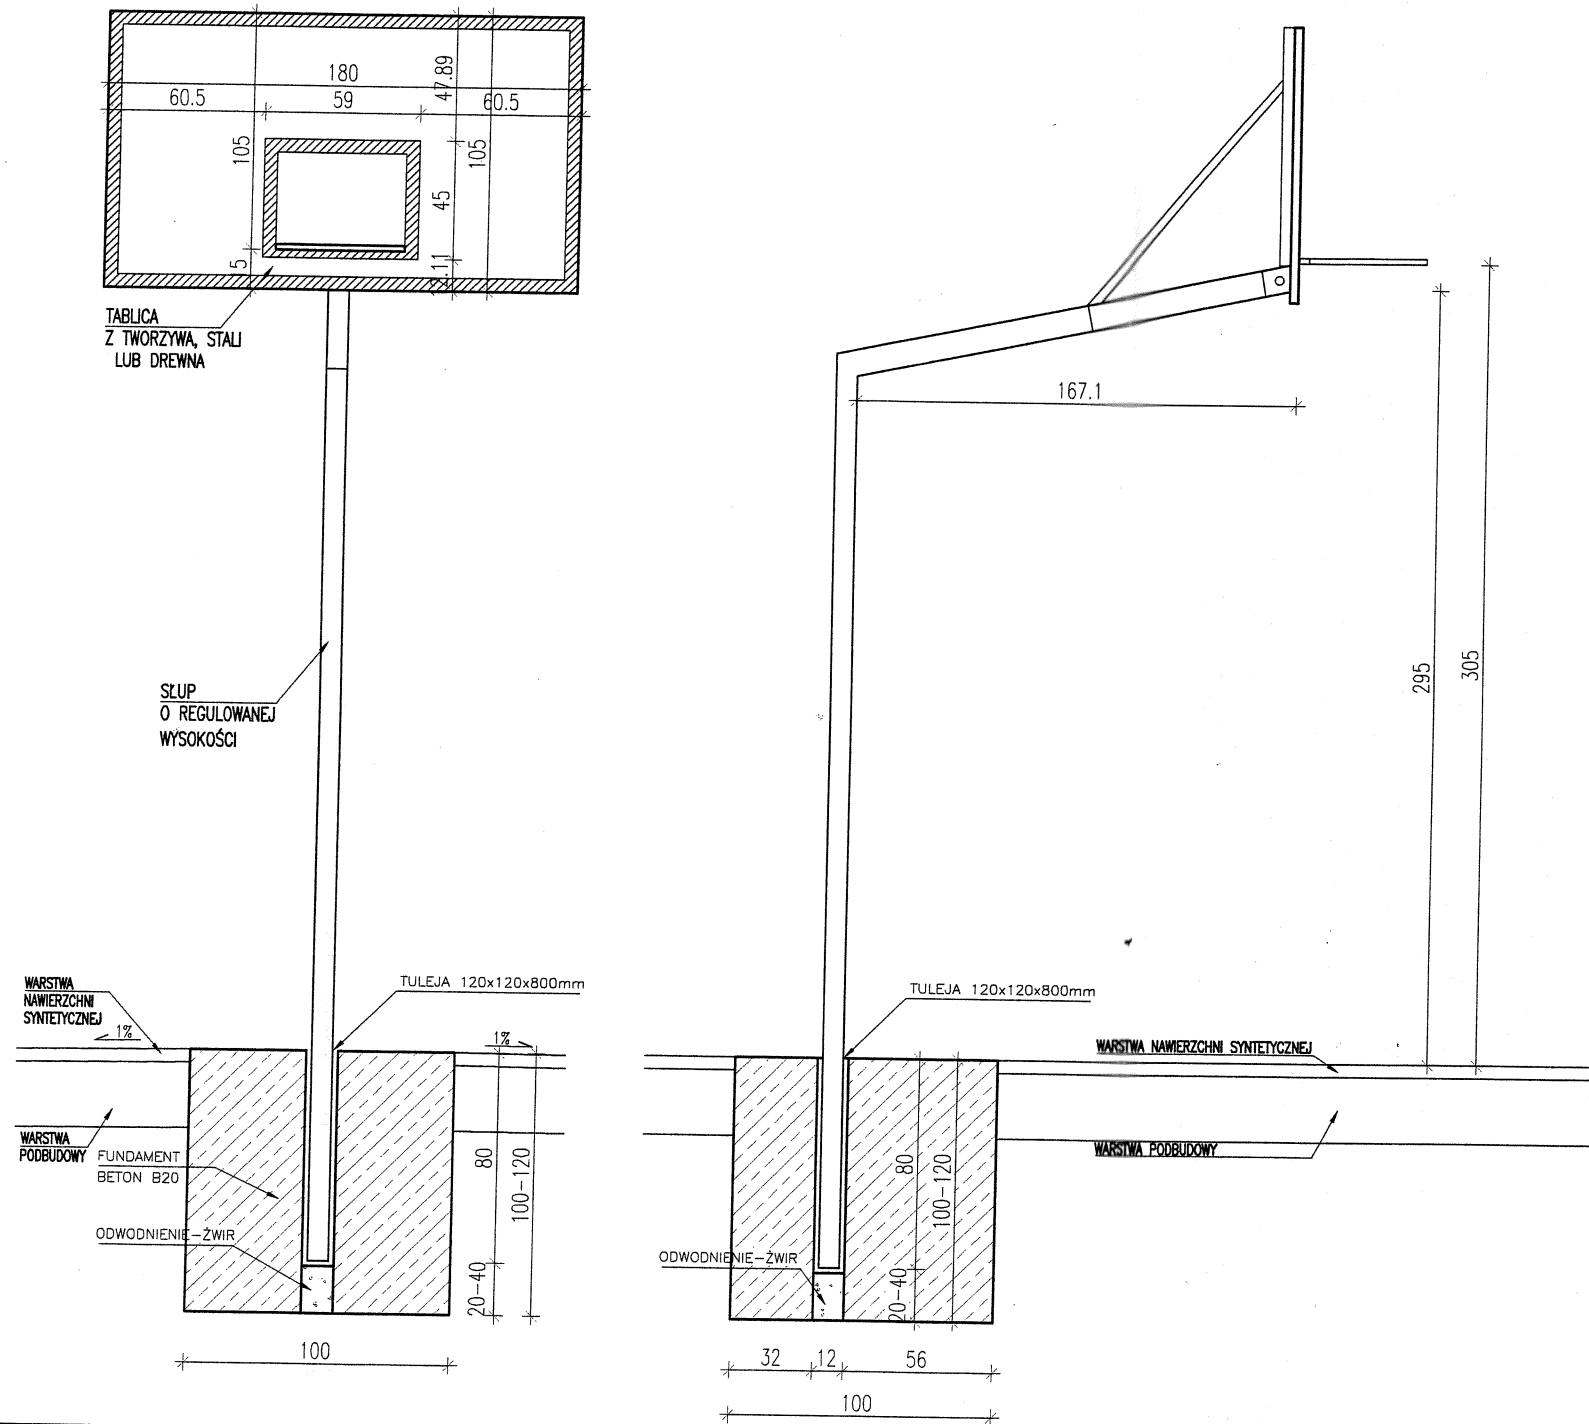

UWAGA: OSTATECZNE ROZWIĄZANIA DO WYBORU PRZEZ INWESTORA ORAZ PROJEKTANTA PRZYSTOSOWUJĄCEGO PROJEKT DO WARUNKÓW MIEJSCOWYCH PRZY WYBORZE ROZWIĄZAŃ NALEŻY PRZESTRZEGAC PRAWA BUDOWLANEGO, PRAW POKREWNYCH I SZCZEGÓLNYCH ORAZ KIEROWAC SIĘ WIEDZĄ TECHNICZNĄ.

zadanie:
ORLIK 2012
ZESPÓŁ BOISK SPORTOWYCH

inwestor:
WYKONANO NA ZAMÓWIENIE MINISTERSTWA SPORTU I TURYSTYKI

generalny projektant/wykonawca projektu:

Kulczyński Architekt



sp. z o.o.
UL. ŻOGDA 4 m. 2, 00-018 WARSZAWA
tel./fax 827 29 18 tel. 823 22 00

autorzy:
projektant generalny: arch. Bogdan Kulczyński
projektanci: arch. Marek Michałowski
MA/012/03, MA-1400

Arch. Marek Michałowski
Upr. bud. nr MA/012/03

temat rysunku:
KOSZ DO KOSZYKÓWKI

PROJEKT ZAMIENNY

opracował: arch. Łukasz Milewski

branża: ARCHITEKTURA



sprawdził: Maksymilian Ziolkowski
ARCHITEKT
upr. bud. nr SW-11/2004
MA 1859

faza: PROJEKT ARCHITEKTONICZNO-BUDOWLANY

nr projektu:	08.01	indeks fazy:	AB	obiekt:	00	nr rysunku:	AR-05-05	rewizja:	PZ	data edycji:	09.02	arkusz:	1/1	skala:	1:20
--------------	-------	--------------	----	---------	----	-------------	----------	----------	----	--------------	-------	---------	-----	--------	------

Przystosowano:

mgr inż. Marian Pawłowski
Uprawniony projektant i kierownik
bud. w specjalności konstr. bud.
Upr. Nr 76/88; MAZ / BO / 7366/01

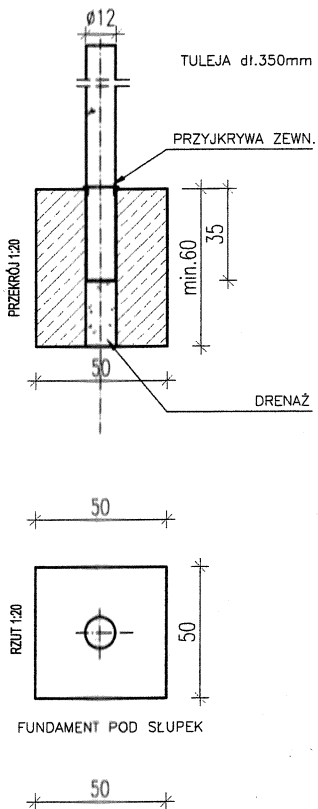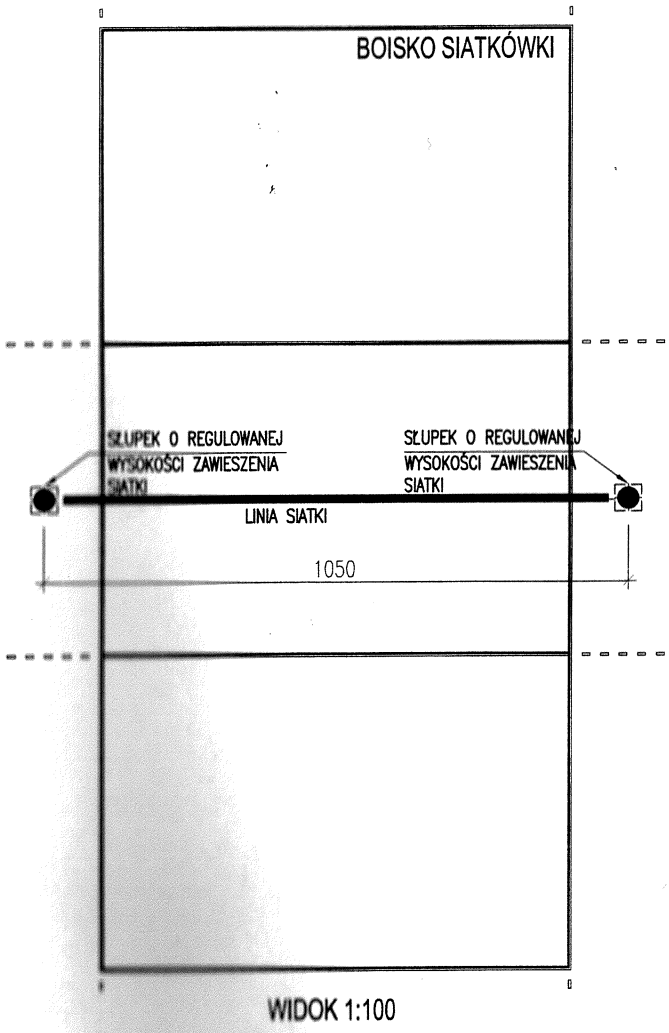

UWAGA: OSTATECZNE ROZWIĄZANIA DO WYBORU PRZEZ INWESTORA ORAZ PROJEKTANTA PRZYSTOSOWUJĄCEGO PROJEKT DO WARUNKÓW MIEJSCOWYCH PRZY WYBORZE ROZWIĄZAŃ NALEŻY PRZESTRZEGAC PRAWA BUDOWLANEGO, PRAW POKREWNYCH I SZCZEGÓLNYCH ORAZ KIEROWAC SIĘ WIEDZĄ TECHNICZNĄ.

zadanie: ORLIK 2012 ZESPÓŁ BOISK SPORTOWYCH	
inwestor: WYKONANO NA ZAMÓWIENIE MINISTERSTWA SPORTU I TURYSTYKI	
generalny projektant/wykonawca projektu: Kulczyński Architekt  sp. z o.o. UL. ŻGODA 4 m. 2, 00-018 WARSZAWA tel./fax 827 29 18 tel. 828 22 00	
autorzy: projektant generalny: arch. Bogdan Kulczyński St-290/82, MKS 25/01/08 projektanci: arch. Marek Michalowski MA/012/03, MA-1480 Arch. Marek Michalowski Upr. bud. nr MA/012/03	temat rysunku: SŁUPKI DO SIATKÓWKI
PROJEKT ZAMIENNY	
opracował: arch. Łukasz Milewski	branża: ARCHITEKTURA
sprawdził: Maksymilian Ziolkowski ARCHITEKT upr. bud. nr SW-11/2004 MA 1859	faza: PROJEKT ARCHITEKTONICZNO-BUDOWLANY
nr projektu: 08.01	indeks fazy: AB
obiekt: 00	nr rysunku: AR-05-06
rewizja: PZ	data edycji: 09.02
arkusz: 1/1	skala: 1:20 1:100

Przystosowano:

mgr inż. Marian Pawłowski
Uprawniony projektant i kierownik
bud. w specjalności konstr. - bud.
Upr. Nr 76/88; MAZ / BO / 7366/01