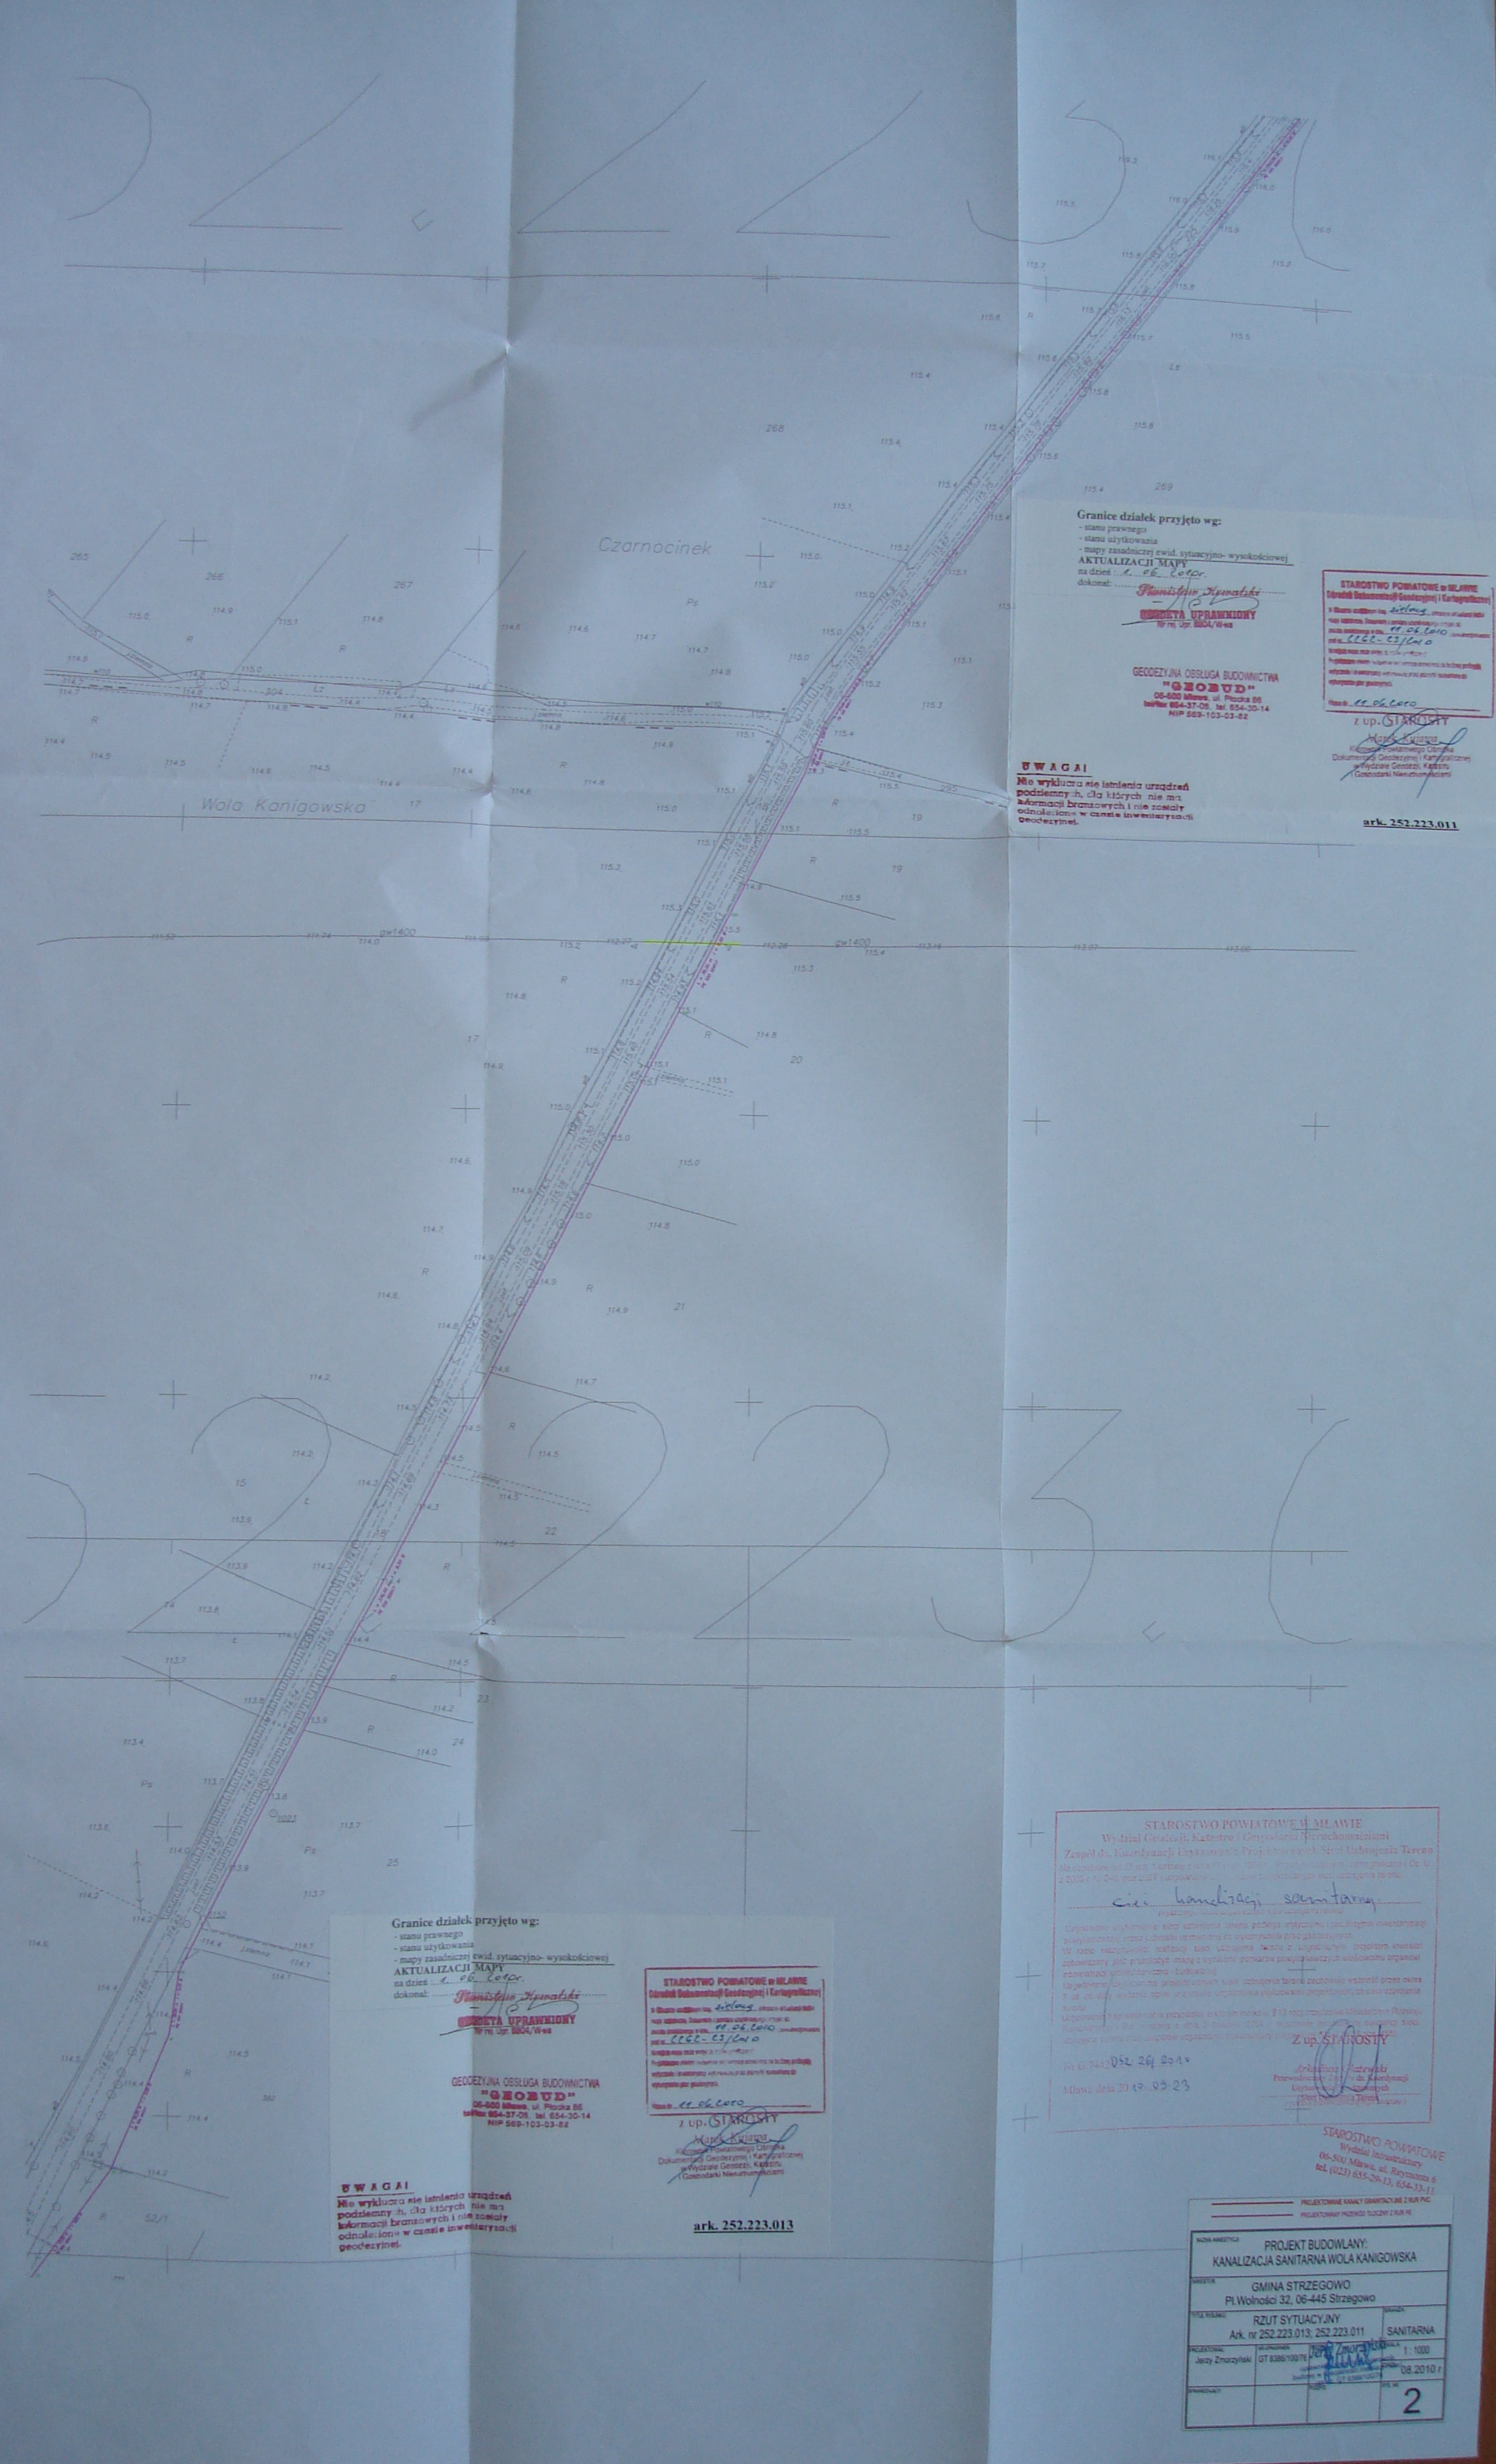
Czarnocinek
Wola Kanigowska
gw1400
Granice działek przyjęto wg:
- stanu prawnego
- stanu użytkowania
- mapy zasadniczej ewid. sytuacyjno- wysokościowej
AKTUALIZACJI MAPY
na dzień: 1. 06. 2010r.
dokonał: Stanisław Kruszelski
GEODETA UPRAWNIONY
Nr rej. Upr. 8604/W-wa
GEODEZYJNA OBSŁUGA BUDOWNICTWA
"GEOBUD"
06-500 Mława, ul. Płocka 86
tel/fax 654-37-08, tel. 654-30-14
NIP 569-103-03-82
STAROSTWO POWIATOWE w MŁAWIE
Ośrodek Dokumentacji Geodezyjnej i Kartograficznej
11.06.2010
z up. STAROSTY
Marek Kwiatek
Kierownik Powiatowego Ośrodka Dokumentacji Geodezyjnej i Kartograficznej w Wydziale Geodezji, Katastru i Gospodarki Nieruchomościami
UWAGA!
Nie wyklucza się istnienia urządzeń podziemnych, dla których nie ma informacji branżowych i nie zostały odnalezione w czasie inwentaryzacji geodezyjnej.
ark. 252.223.013
STAROSTWO POWIATOWE w MŁAWIE
Wydział Geodezji, Katastru i Gospodarki Nieruchomościami
Zespół ds. Koordynacji Usytuowania Projektowanych Sieci Uzbrojenia Terenu
cieć kanalizacji sanitarnej
Z up. STAROSTY
Nr G.7442.252.261.2010
Mława dnia 20.10.09.23
STAROSTWO POWIATOWE
Wydział Inwestycyjny
06-500 Mława, ul. Reymonta 6
tel. (023) 655-29-13, 654-33-11
PROJEKTOWANE KANAŁY GRAWITACYJNE Z RUR PVC
PROJEKTOWANY PRZEWÓD TŁOCZNY Z RUR PE
PROJEKT BUDOWLANY:
KANALIZACJA SANITARNA WOLA KANIGOWSKA
INWESTOR
GMINA STRZEGOWO
Pl.Wolności 32, 06-445 Strzegowo
TYTUŁ RYSUNKU
RZUT SYTUACYJNY
Ark. nr 252.223.013; 252.223.011
BRANŻA
SANITARNA
PROJEKTOWAŁ
Jerzy Zmorzyński
UPRAWNIENIA
GT 8386/100/78
SKALA
1 : 1000
DATA
08.2010 r.
ARKUSZ
2