


STAROSTWO POWIATOWE
Wydział Infrastruktury
26-500 Mława, ul. Reymonta
tel (0-23) 655-29-13, 654-33-



BIURO PROJEKTÓW INWEST-P ul. BATALIONÓW CHŁOPSKICH 17a, 06-400 CIECHANÓW tel./fax (023) 873 48 78	
Obiekt: Budynek mieszkalny	Skala rys. 1:100
Adres: Strzegowo, dz. nr 331/10 gm. Strzegowo	Data 01.2011
Projektant: mgr inż. Marian Pawłowski	Podpis: 
Projektant: inż. Jerzy Ignacy Kotakowski	Podpis: 
Opracowała: mgr inż. Joanna Górską	Podpis: 
Nazwa rys: Rzut fundamentów	Numer rys. 2

STAROSTWO POWIATOWE
Wydział Infrastruktury
06-500 Mława, ul. Keymona 6
tel. (0-23) 655-29-13, 654-33-11

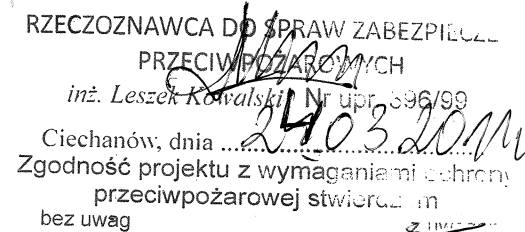

Uzgodniono pod względem wymagań
hygienicznych i zdrowotnych bez zastrzeżeń
(z zastrzeżeniem)

inż. Mirosław Rajewski
RZECZOZNAWCA
ds. sanitarno-higienicznych
Nr Upr. 52-N/93

w zakresie: bez ograniczeń
zam. Kargoszyn, ul. Chruszczewska 8


Data 20.03.2007


Lp. 2145

(podpis i pieczęć imienna)


Kanały nawiewne pod kuchnie (piece) wykonać według projektu instalacji sanitarnych.

BIURO PROJEKTÓW INWEST-P ul. Batalionów Chłopskich 17a, 06-400 CIECHANÓW tel./fax (023) 673 48 78	
Obiekt: Budynek mieszkalny	Skala rys. 1:100
Adres: Strzegowo, dz. nr 331/10 gm. Strzegowo	Data 01.2011
Projektant: mgr inż. Marian Pawłowski	Podpis: 
Projektant: inż. Jerzy Ignacy Kołakowski	Podpis: 
Opracowała: mgr inż. Joanna Górska	Podpis: 
Nazwa rys: Rzut parteru	Numer rys. 3

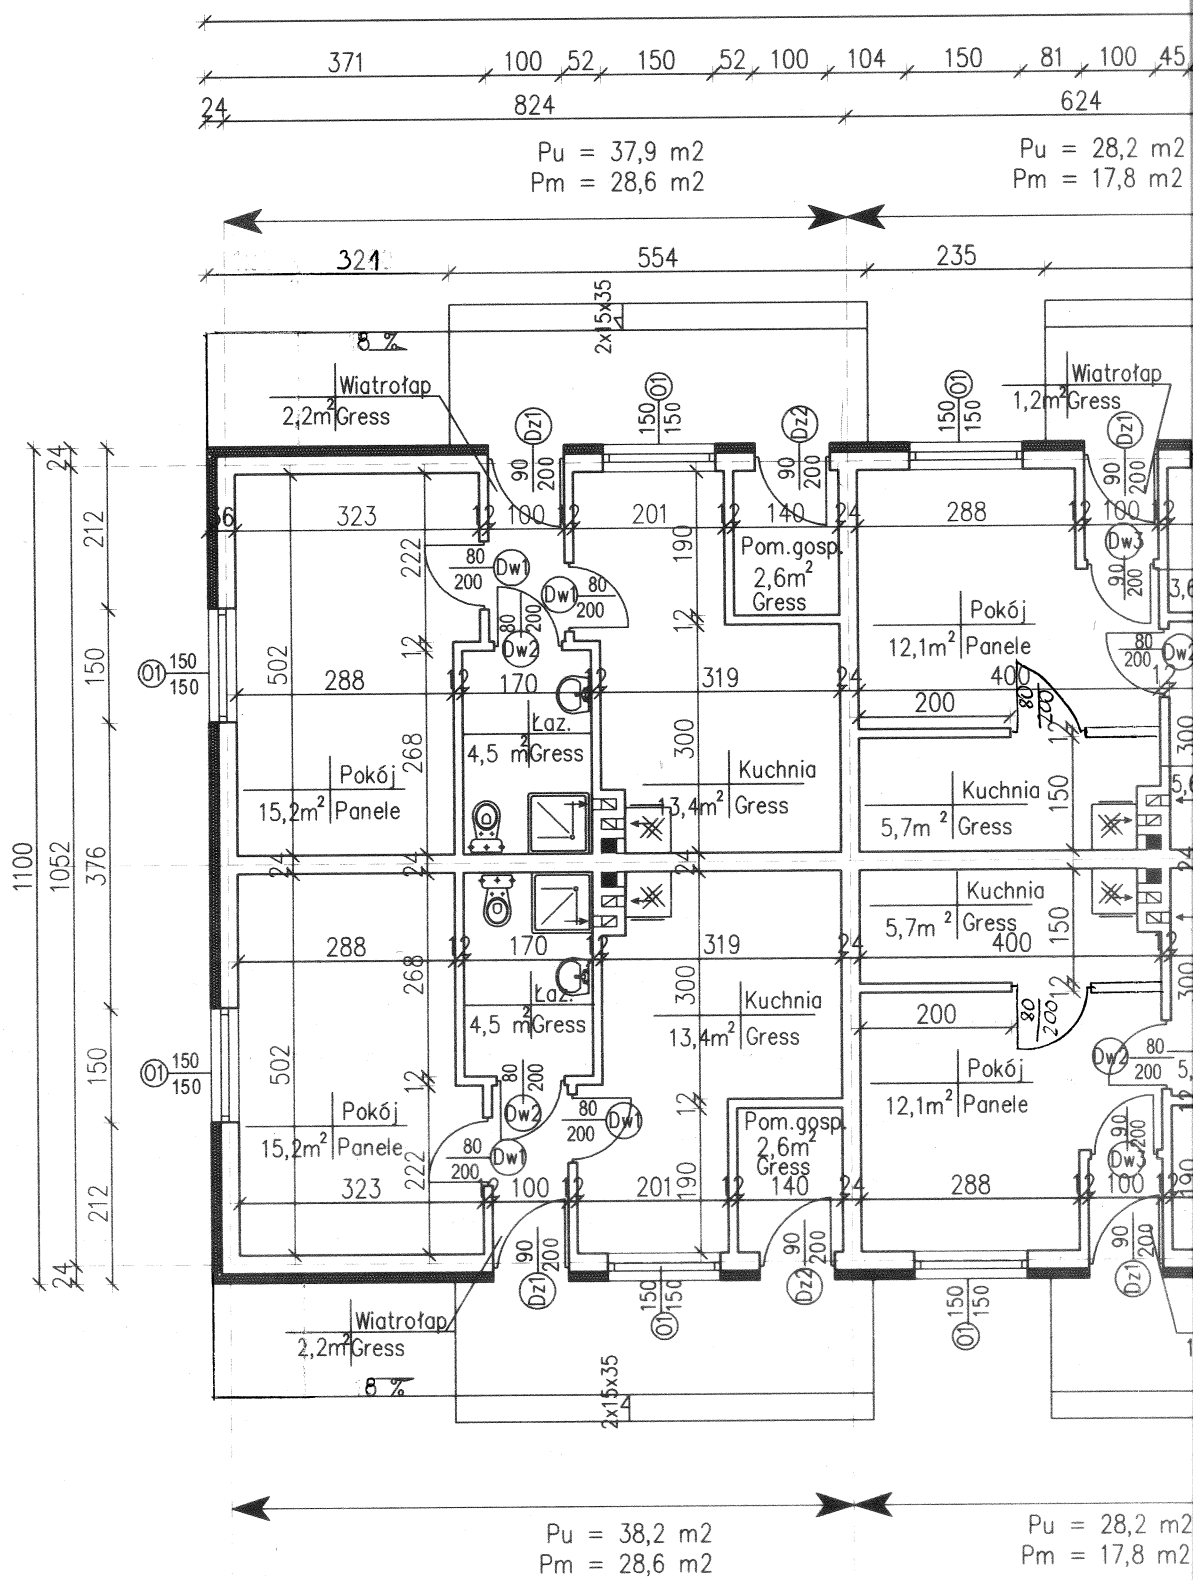

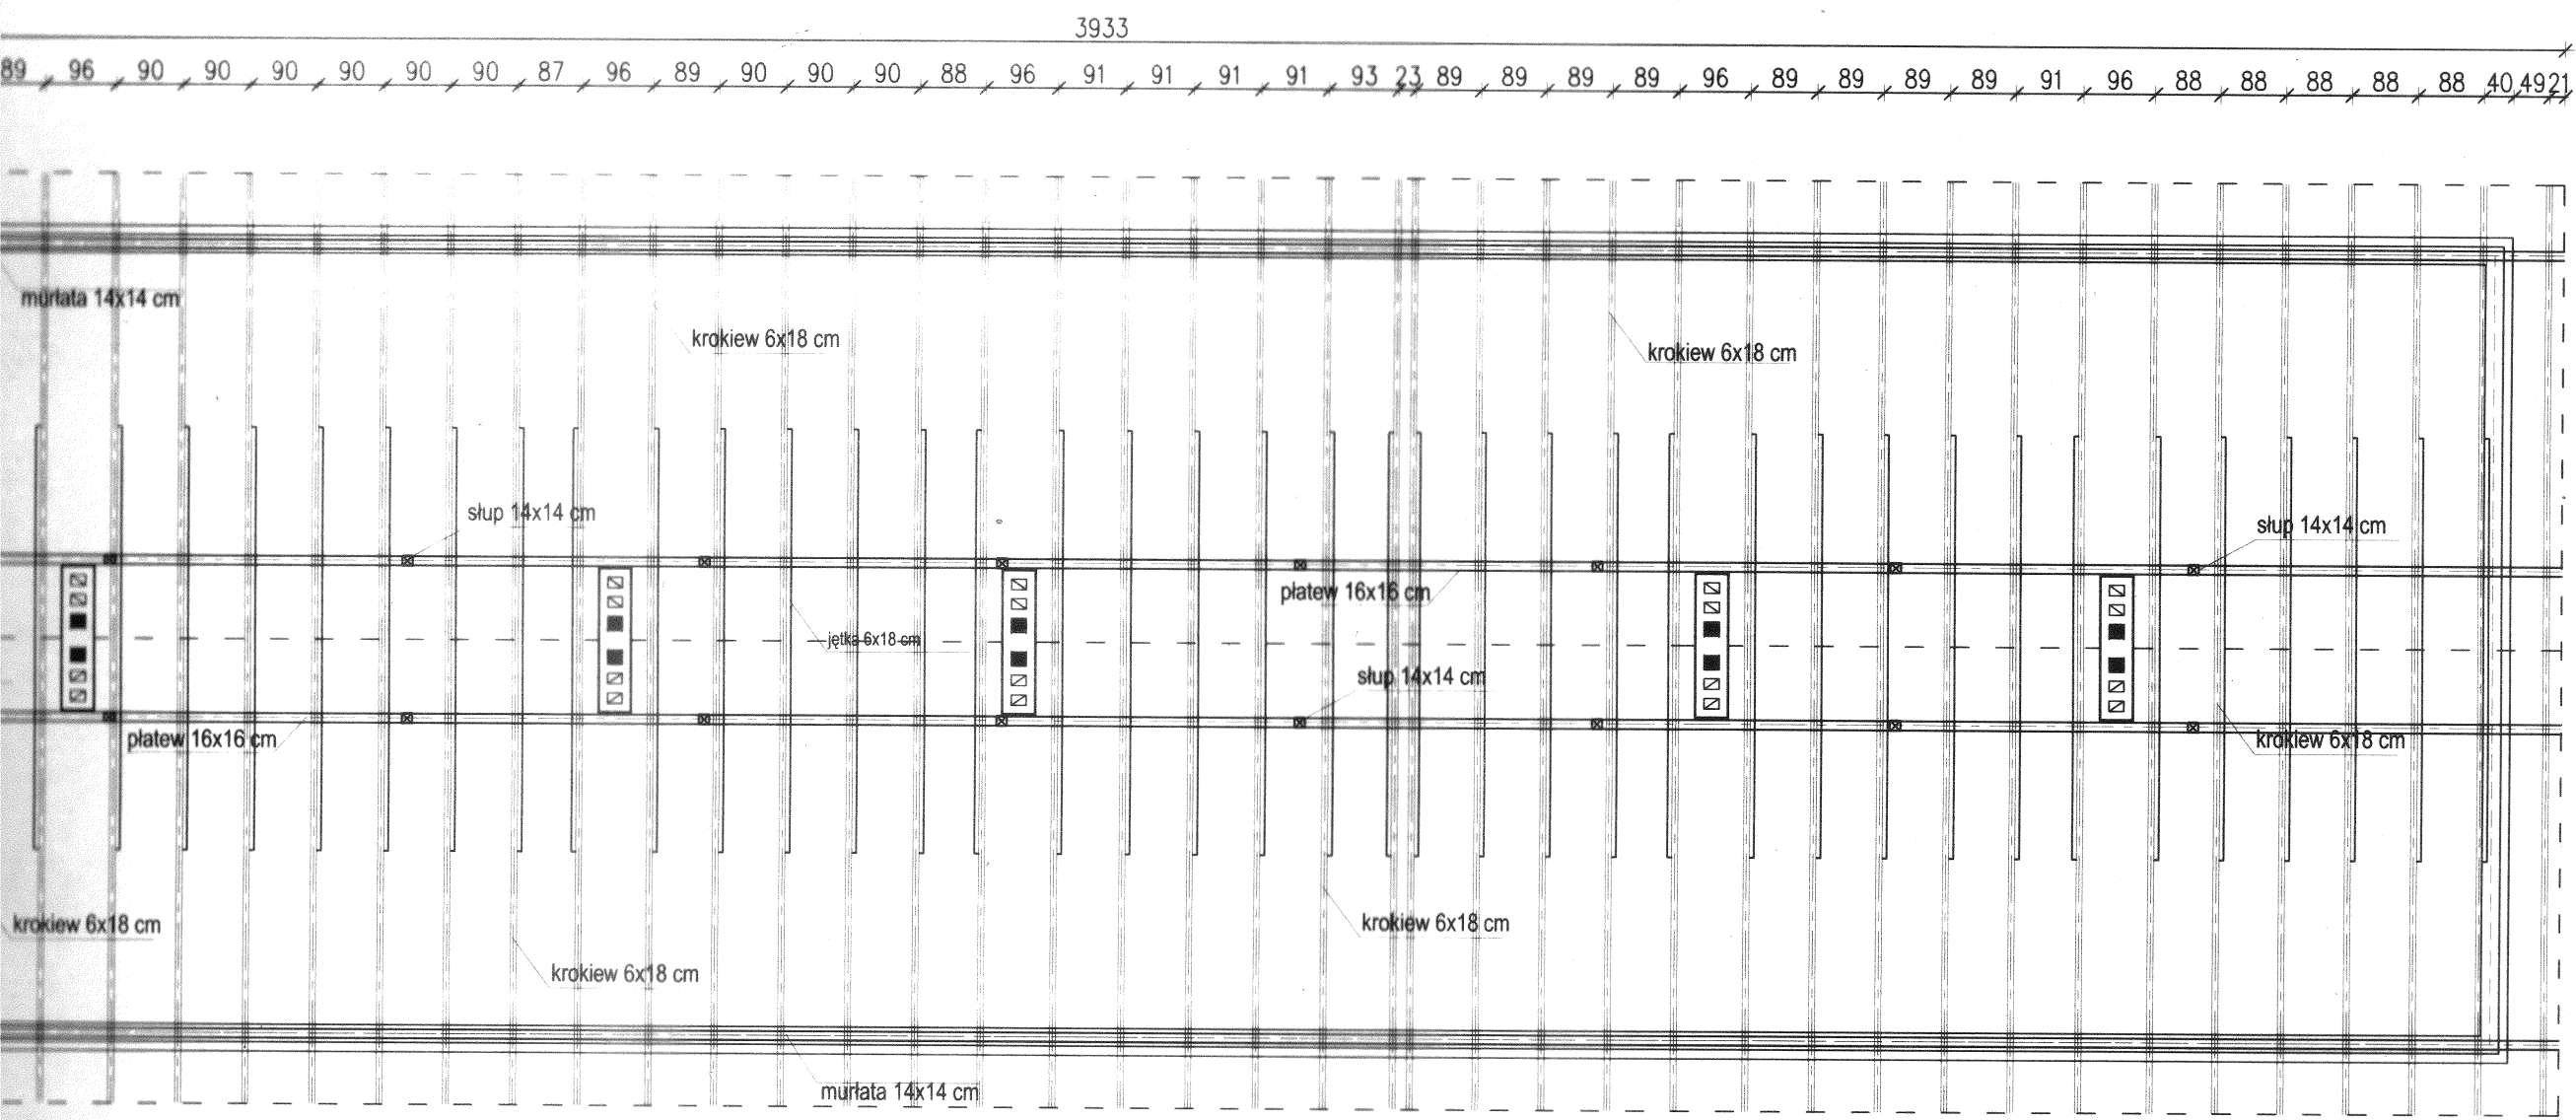

BIURO PROJEKTÓW IN
ul. BATALIONÓW CHŁOPSKICH 17a, 06-40
tel./fax (023) 673 48 78
Obiekt: Budynek mieszkalny
Adres: Strzegowo, dz. nr 331/10 gm. Strzegowo
Projektant: mgr inż. Marian Pawłowski
Projektant: inż. Jerzy Ignacy Kołakowski
Opracowała: mgr inż. Joanna Górka
Nazwa rys: Rzut więźby dachowej

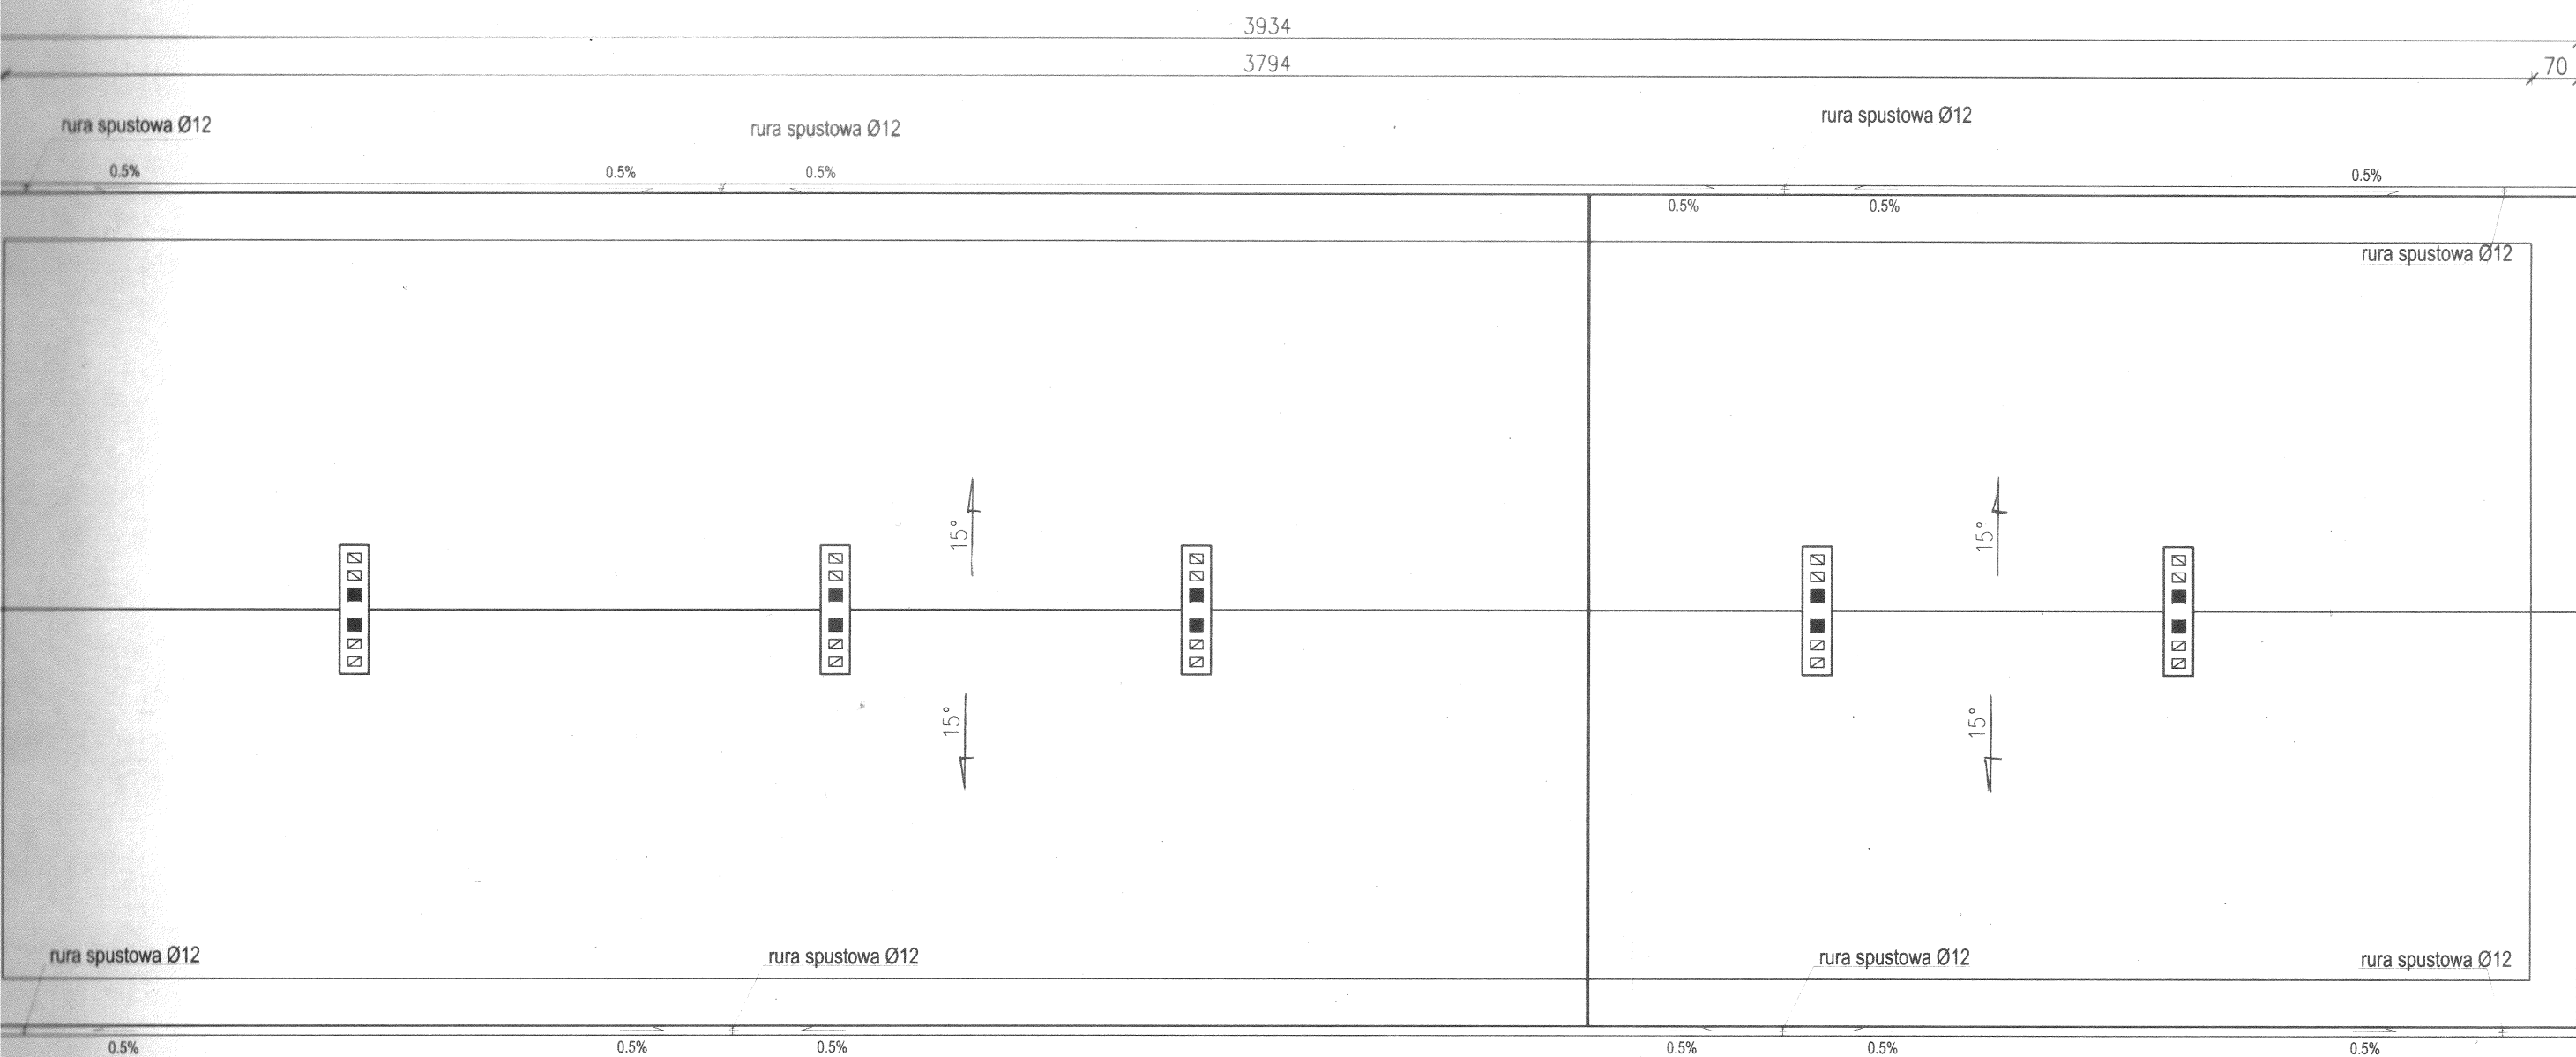

70
550
620
550
620
70
1240

ul. BAT

Obiekt: Budy

Adres: Strzeg
gm.

Projektant: m



Projektant: in

Opracowała

Nazwa rys:


RZUT DACHU 1:100

STAROSTWO POWIATOWE
Wydział Infrastruktury
tel (0-23) 655-29-13, 654-33

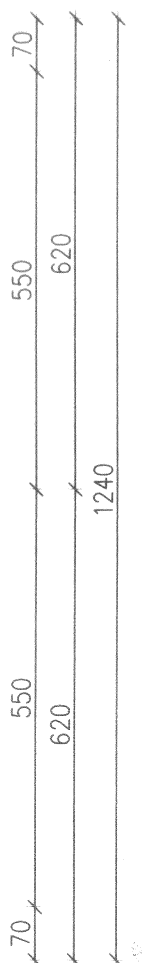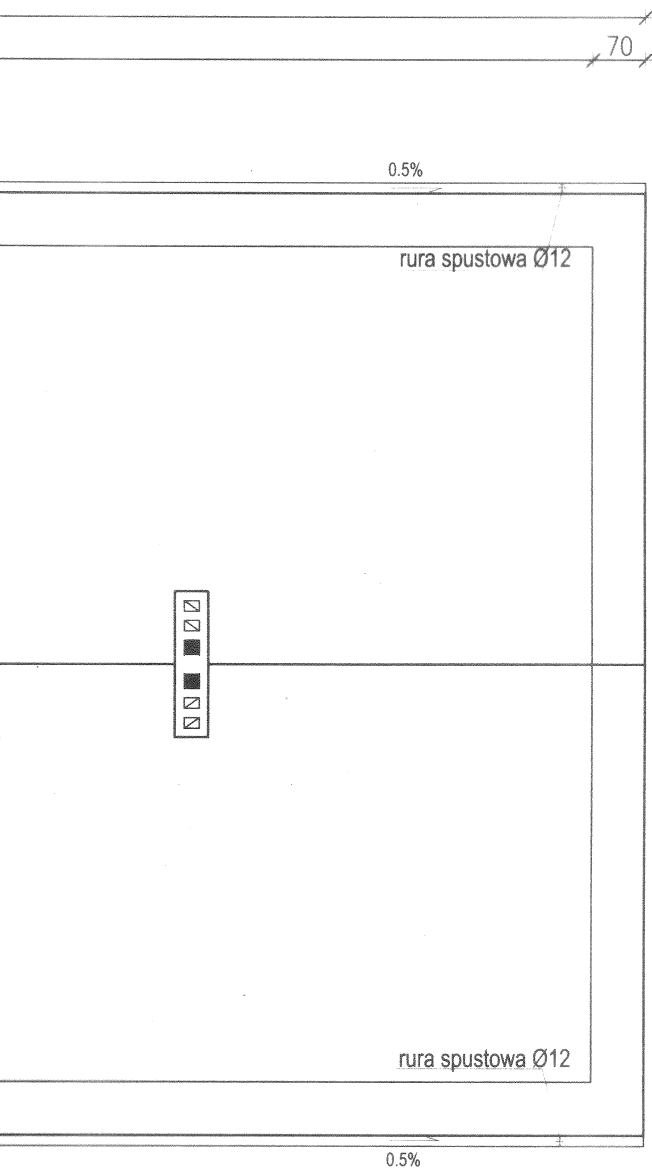

BIURO PROJEKTÓW INWEST-P ul. BATALIONÓW CHŁOPSKICH 17a, 06-400 CIECHANÓW tel./fax (023) 673 48 78	
Obiekt: Budynek mieszkalny	Skala rys. 1:100
Adres: Strzegowo, dz. nr 331/10 gm. Strzegowo	Data 01.2011
Projektant: mgr inż. Marian Pawłowski	Podpis: <i>[Signature]</i>
Projektant: inż. Jerzy Ignacy Kołakowski	Podpis: <i>[Signature]</i>
Opracowała: mgr inż. Joanna Górską	Podpis: <i>[Signature]</i>
Nazwa rys: Rzut dachu	Numer rys. 5

PRZEKRÓJ A-A 1:50

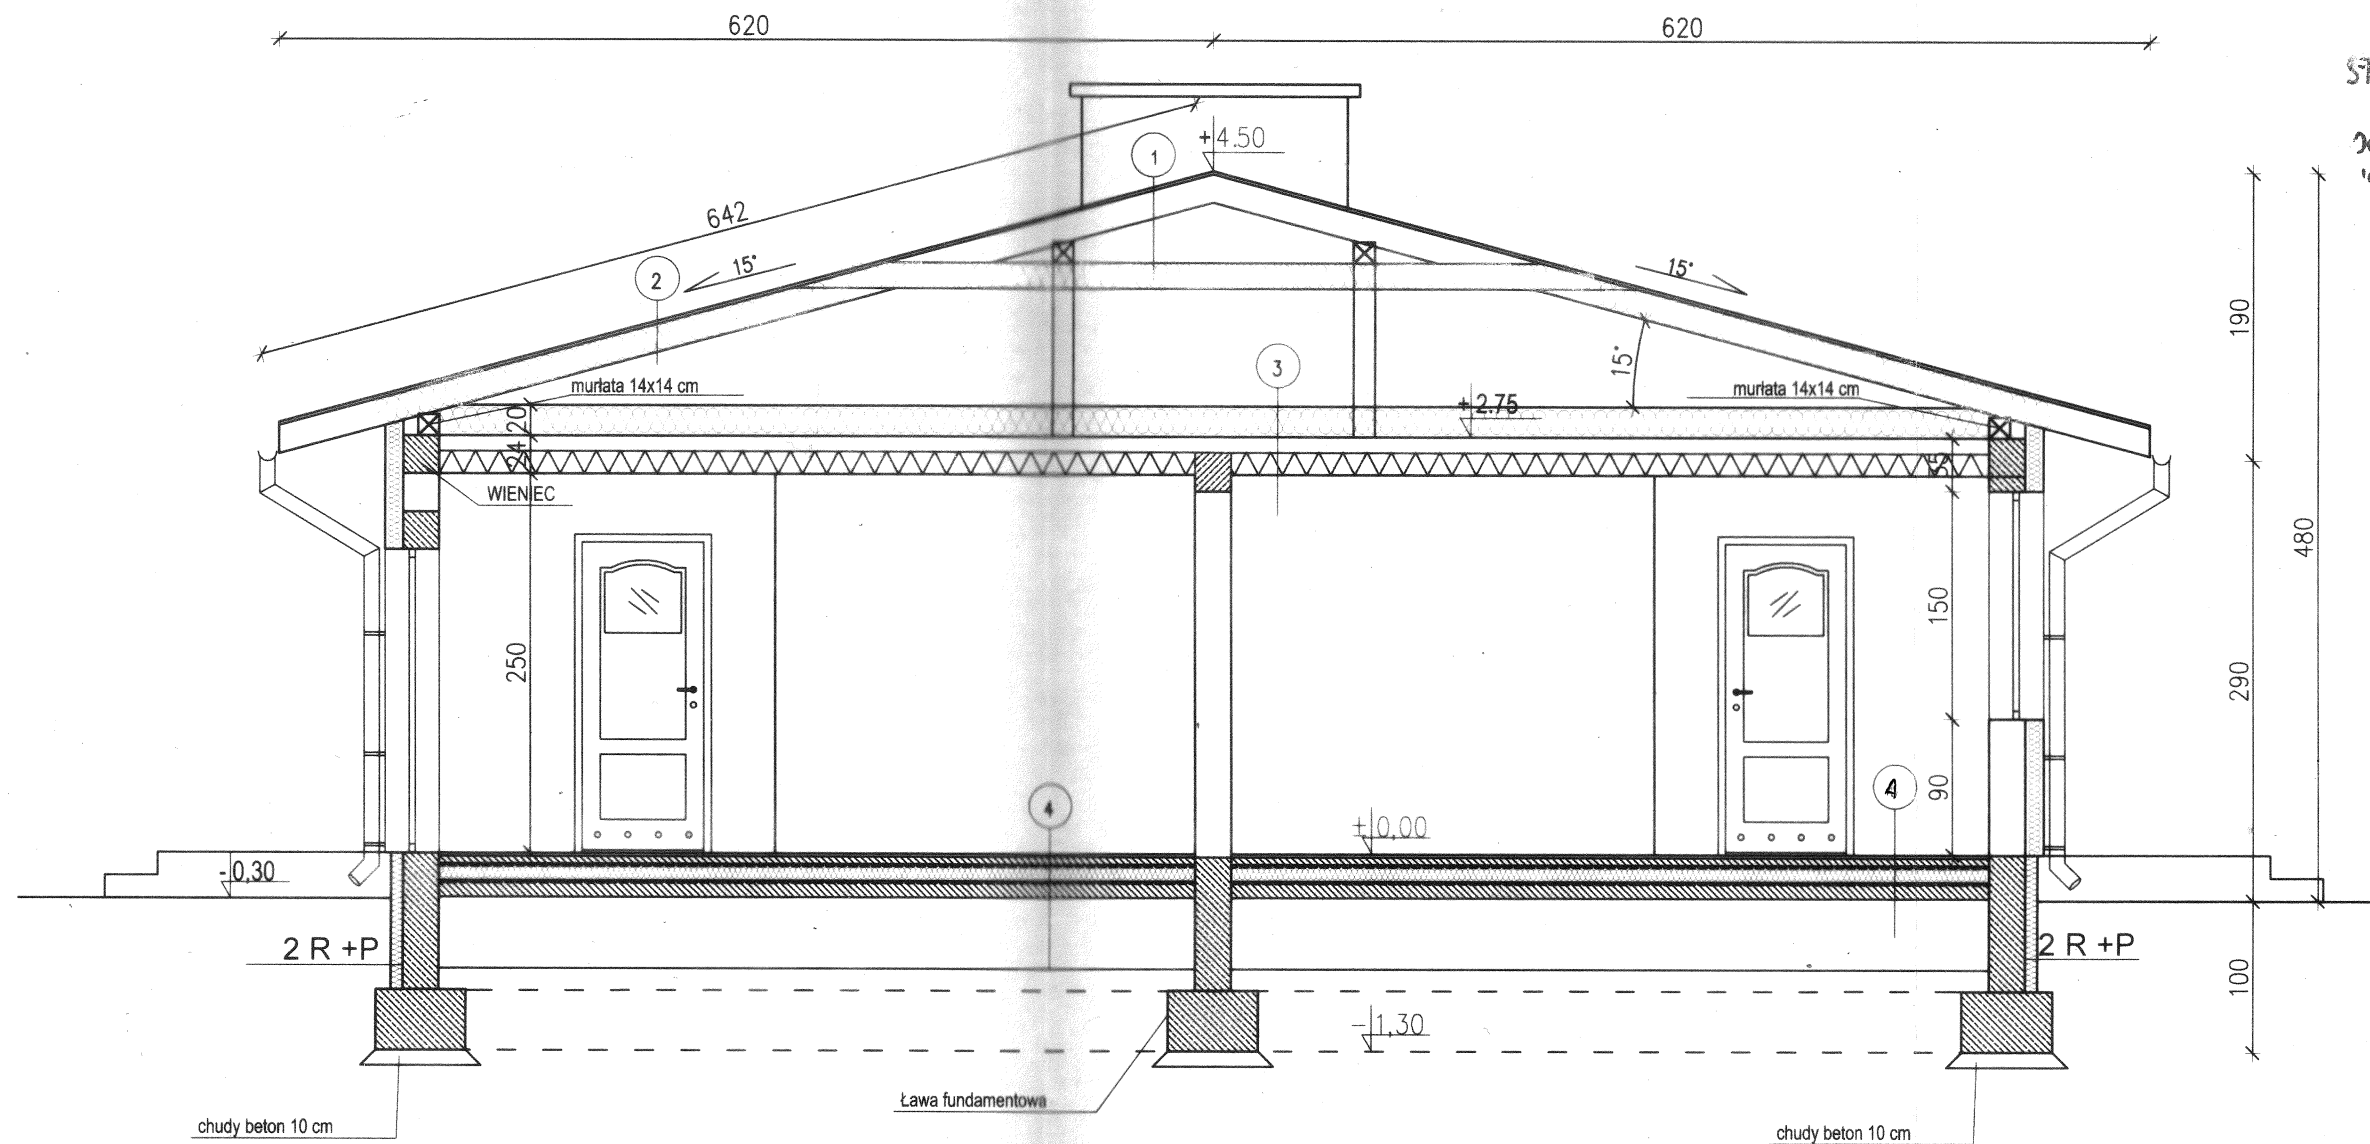

STAROSTWO POWIATOWE
Wydział Infrastruktury
tel (0-23) 655 29-13, 654-33-

1	BLACHODACHÓWKA	
	Łaty	5.0x5.0 cm
	Kontrłaty	2.5x5.0 cm
	Folia zbrojona	
	Krokwie	7.0x160 cm


2	BLACHODACHÓWKA	
	Łaty	5.0x5.0 cm
	Kontrłaty	2.5x5.0 cm
	Folia zbrojona	
	Krokwie	7.0x160 cm

4	Panele/Gress	1.5 cm
	Szlichta cem.	5.0 cm
	Folia PCV	
	Styropian FS20	8cm
	2 x papa na lepiku	
	Chudy beton	10 cm

3	Wełna mineralna	20 cm
	Strop Teriva	24 cm

BIURO PROJEKTÓW INWEST-P	
ul. BATALIONÓW CHŁOPSKICH 17a, 06-400 CIECHANÓW	
tel./fax (023) 673 48 78	
Obiekt: Bud. mieszkalny	Skala rys. 1:100
Adres: Strzegowo, dz. nr 331/10 gm. Strzegowo	Data 01.2011
Projektant: mgr inż. Marian Pawłowski	Podpis: <i>[Signature]</i>
Projektant: inż. Jerzy Ignacy Kołakowski	Podpis: <i>[Signature]</i>
Opracowała: mgr inż. Joanna Górka	Podpis: <i>[Signature]</i>
Nazwa rys: Przekrój A-A	Numer rys. 6


ELEWACJA PÓŁNOCNA

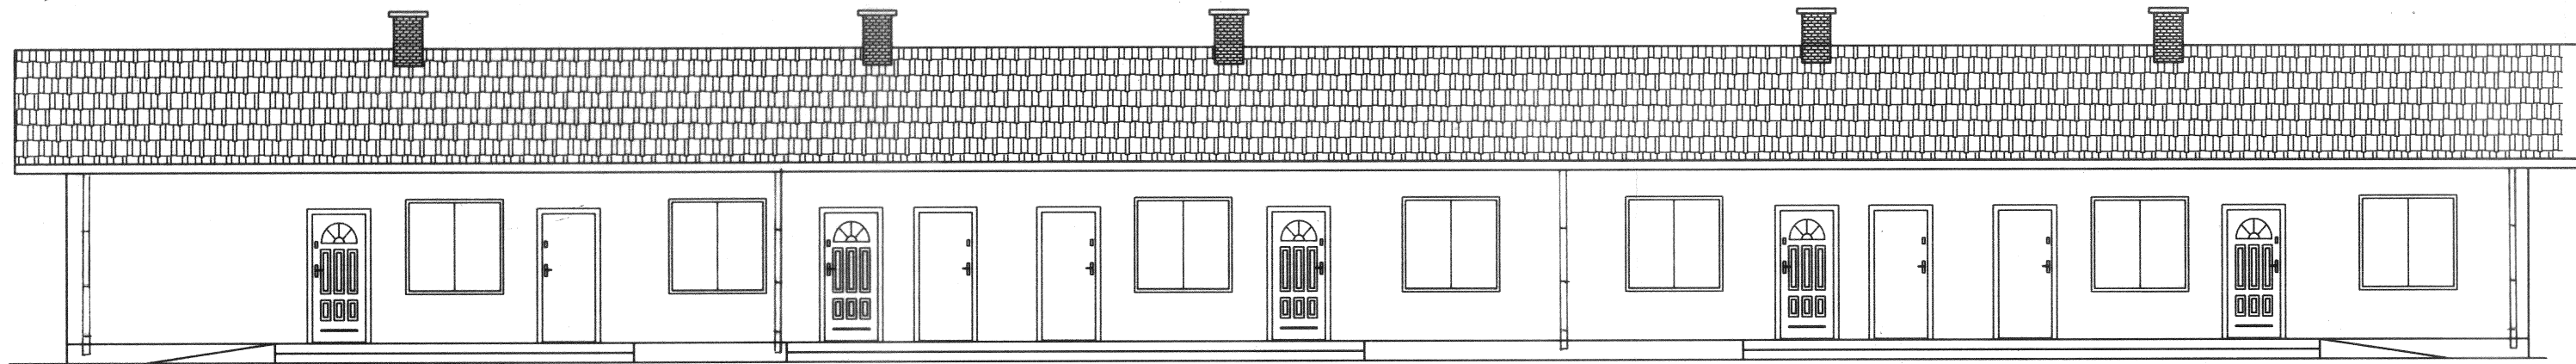


ELEWACJA POŁUDNIOWA





ELEWACJA WSCHODNIA

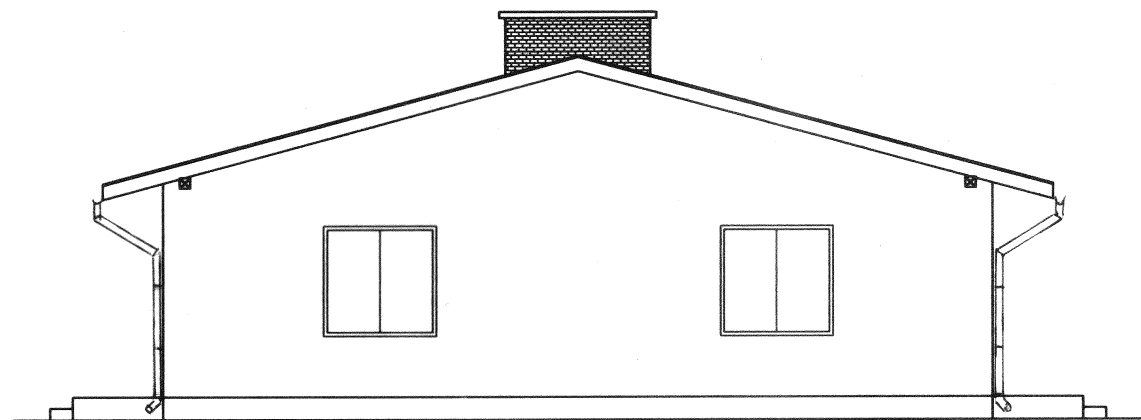

ELEWACJA ZACHODNIA

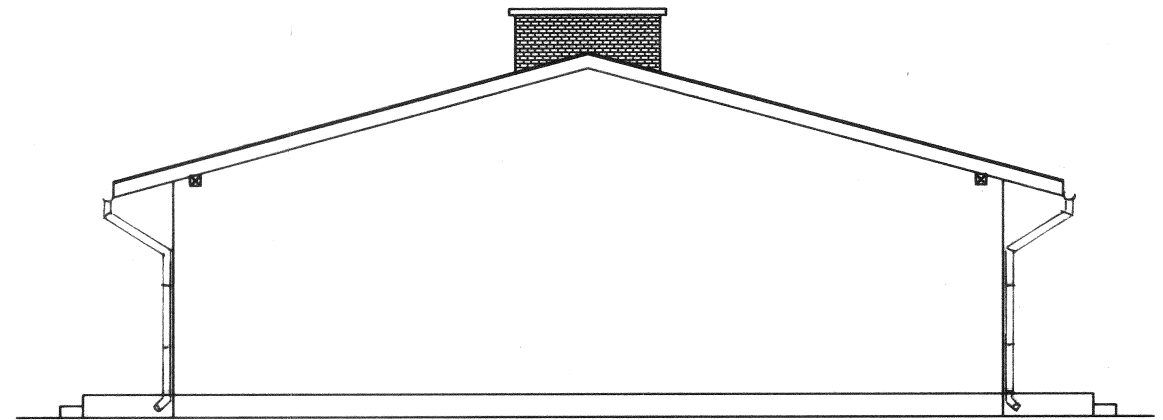

ELEWACJE 1:100

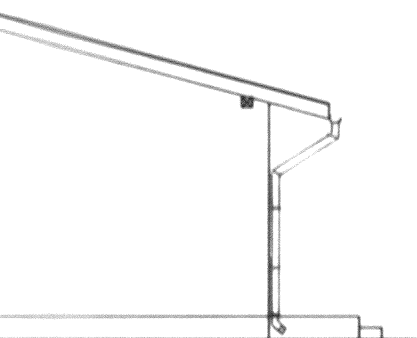
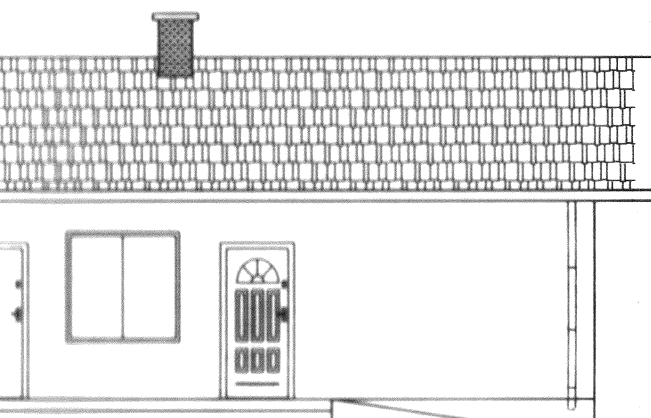


STAROSTWO POWIATOWE
Wydział Infrastruktury
06-500 Strzegowo, ul. Reymonta 6
tel (0-23) 655 29-13, 654-33-

BIURO PROJEKTÓW INWEST-P

ul. BATALIONÓW CHŁOPSKICH 17a, 06-400 CIECHANÓW

tel./fax (023) 673 48 78

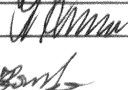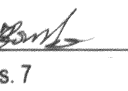Obiekt: Budynek mieszkalny	Skala rys. 1:100
Adres: Strzegowo, dz. nr 331/10 gm. Strzegowo	Data 01.2011
Projektant: mgr inż. Marian Pawłowski	Podpis: 
Projektant: inż. Jerzy Ignacy Kołakowski	Podpis: 
Opracowała: mgr inż. Joanna Górską	Podpis: 
Nazwa rys: Elewacje	Numer rys. 7