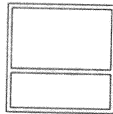
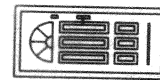
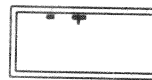
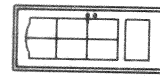
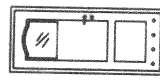
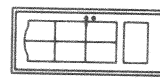
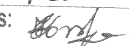



WYKAZ STOLARKI OKIENNEJ I DRZWIOWEJ.

STAROSTWO POWIATOWE
Wydział Infrastruktury
26-500 Mława, ul. Reymonta 6
tel (0-23) 655-29-13, 654-33.

Numer elementu stolarki	1	2	3	4	5	6
SYMBOL WG RYSUNKU	O1	Dz1	Dz2	Dw1	Dw2	Dw3
SCHEMAT						
Wymiary w świetle osieży	So	1500	900	800	800	900
	Ho	1500	2000	2000	2000	2000
	szt					
ILOŚĆ	PARTER					
	PODDASZE	16	10	10	12	10
	RAZEM	16	10	10	12	10
UWAGI :	Okna z PCV	Zew. wejściowe do mieszkania	Zew. wejściowe do pom.gosp.	Drzwi wewnętrzne typowe - płytowe.		
	Okna muszą być wyposażone w elementy pozwalające na dopływ powietrza z zewnątrz np. nawietzniki. Widok stolarki okiennej z zewnątrz.					


Biurowy Projekt INWEST- P
ul. Batalionów Chłopskich 17 a, 06-400 Ciechanów.
tel./fax (023) 673 48 78

Obiekt: Budynek mieszkalny	Skala rys. 1:100
Adres: Strzegowo, dz. nr 331/10 gm. Strzegowo	Data 01.2011
Projektant: mgr inż. Marian Pawłowski	Podpis: 
Opracowała: mgr inż. Joanna Górka	Podpis: 
Nazwa rys: Zestawienie stolarki okiennej i drzwiowej	Numer rys.

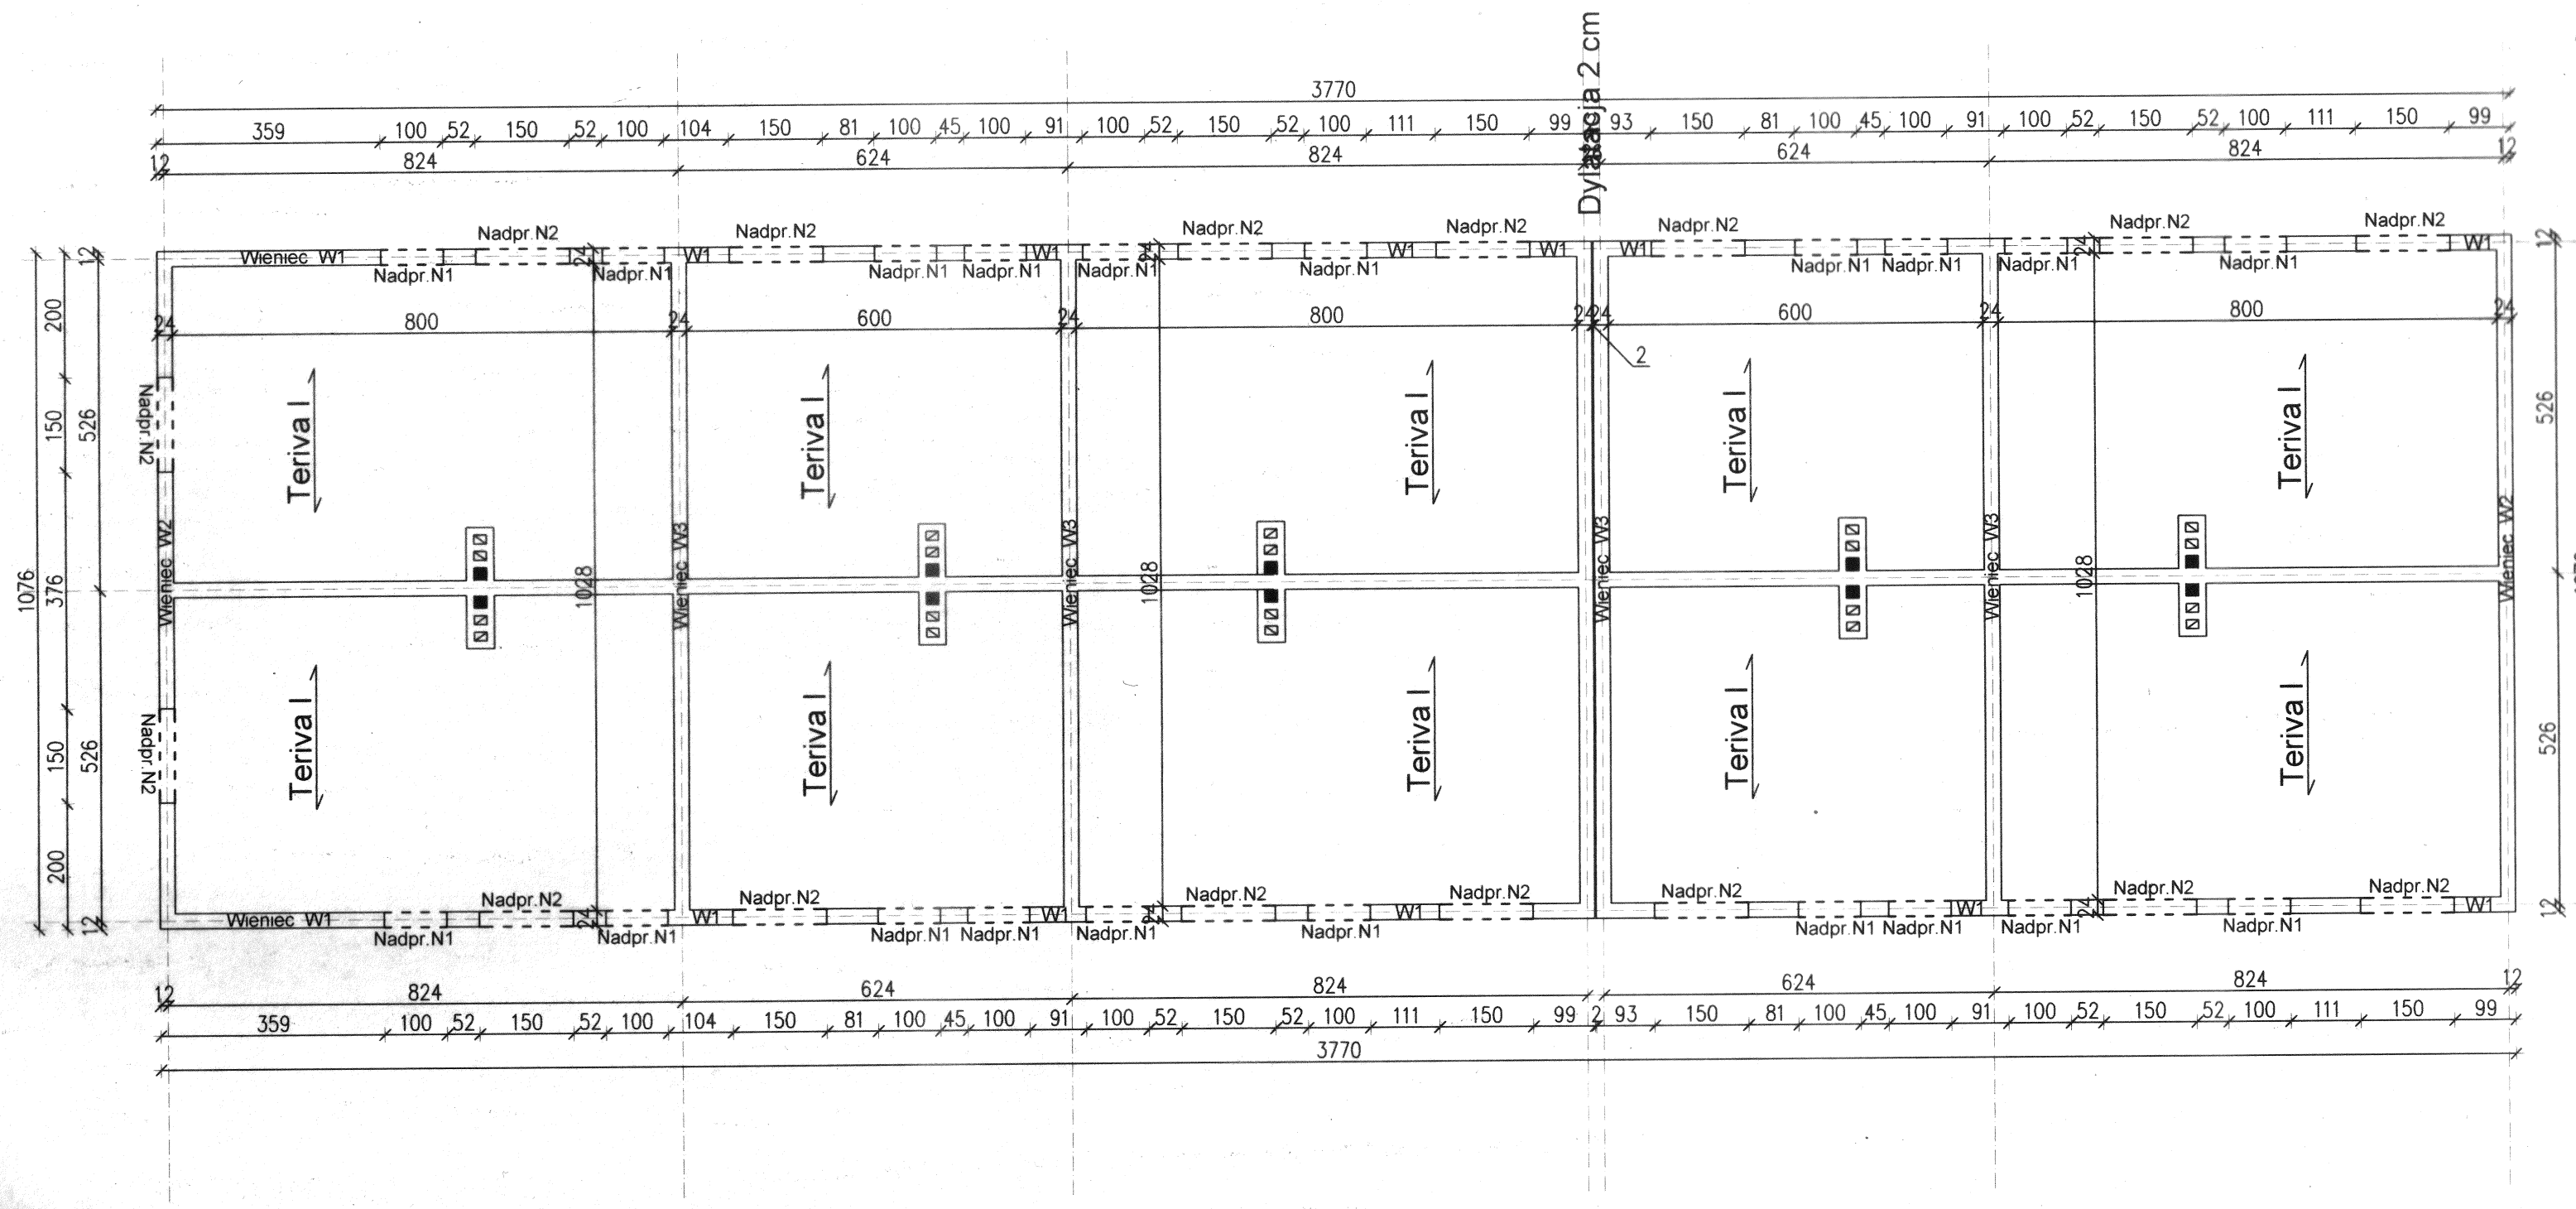

RZUT KONSTR. STROPU 1:100

STAROSTWO POWIATOWE
Wydział Infrastruktury
26-500 Mława, ul. Reymonta 6
tel (0-23) 655-29-13, 654-33-

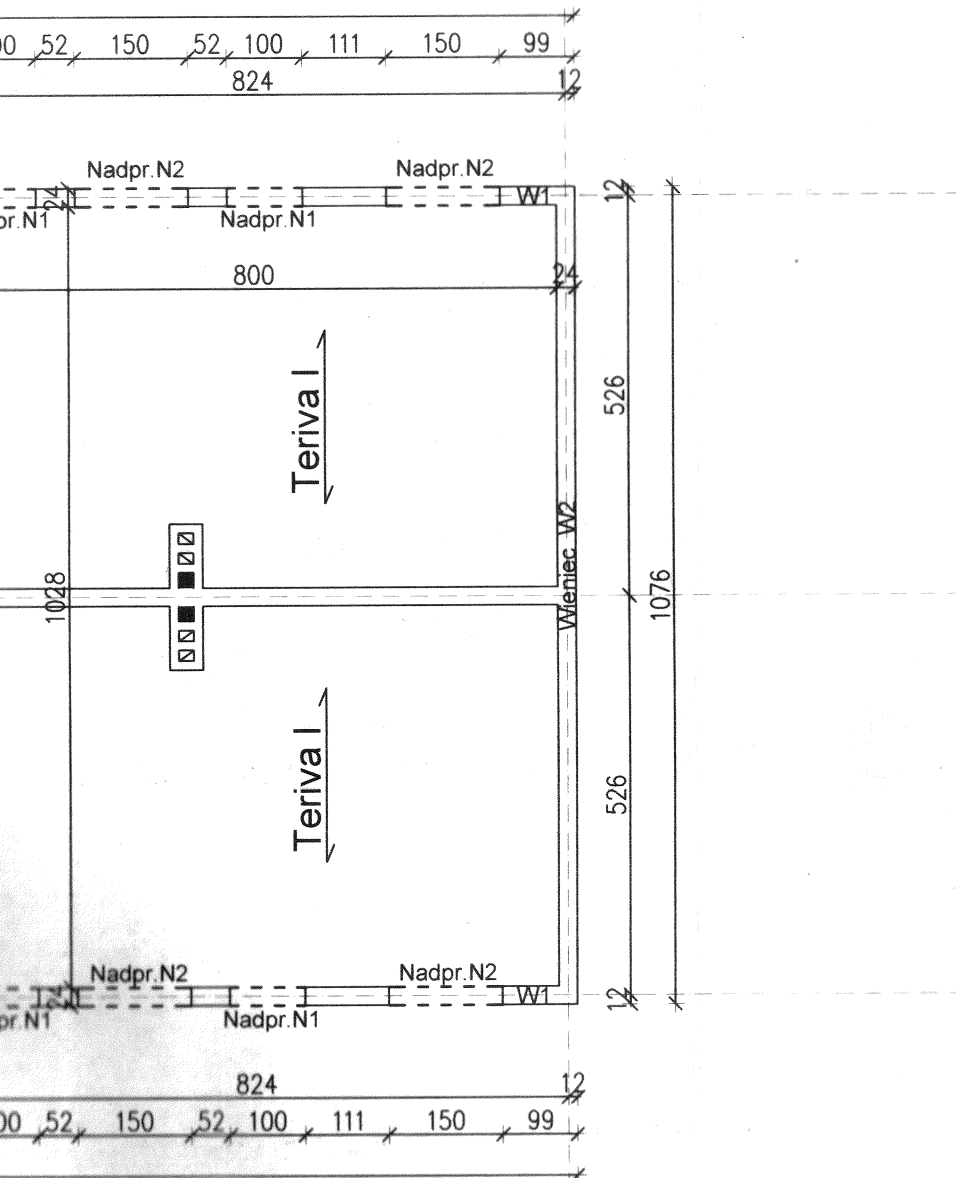


BIURO PROJEKTÓW INWEST-P ul. BATALIONÓW CHŁOPSKICH 17a, 06-400 CIECHANÓW tel./fax (023) 673 48 78	
Obiekt: Bud. mieszkalny	Skala rys. 1:100
Adres: Strzegowo, dz. nr 331/10 gm. Strzegowo	Data 01.2011
Projektant: mgr inż. Marian Pawłowski	Podpis:
Opracowała: mgr inż. Joanna Górską	Podpis:
Nazwa rys: Rzut konstr. stropu	Numer rys. 8

PRZEKRÓJ FUNDAMENTÓW

SKALA 1:20

STAROSTWO POWIATOWE
Wydział Infrastruktury
26-500 Mława, ul. Reymonta 6
tel. (0-23) 655-29-13, 654-33-

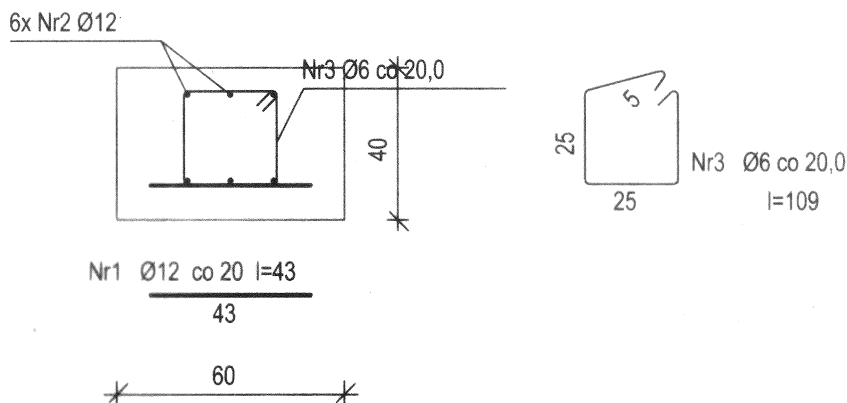

Beton **B20** (C16/20)
Stal **St0S-b**
34GS
Otulina **85 mm**

Wykaz zbrojenia na 1mb ławy

Nr	Średnica [mm]	Długość [cm]	Liczba [szt.]	Długość ogólna [m]		
				St0S-b		34GS
				Ø6	Ø12	Ø12
1	12	43	5			2,15
2	12	105	6		6,30	
3	6	109	5	5,45		
Długość ogólna wg średnic [m]				5,5	6,3	2,2
Masa 1mb pręta [kg/mb]				0,222	0,888	0,888
Masa prętów wg średnic [kg]				1,2	5,6	2,0
Masa prętów wg gatunków stali [kg]				6,8		2,0
Masa całkowita [kg]				9		

Biuro Projektów INWEST- P
ul. Batalionów Chłopskich 17 a, 06-400 Ciechanów.
tel./fax (023) 673 48 78

Obiekt: Budynek mieszkalny

Skala rys. 1:20

Adres: Strzegowo, dz. nr 331/10

Data: 01. 2011 r

Projektant: mgr inż. Marian Pawłowski

Podpis:

Opracowała: mgr inż. Joanna Górka

Podpis:

Nazwa rys: Przekrój fundamentów


Numer rys. 9

ZBROJENIE WIEŃCÓW


SKALA 1:20

STAROSTWO POWIATOWE
Wydział Infrastruktury
16-500 Miawa, ul. Reymonta 6
tel. (0-23) 655-29-13, 654-33-


WIENIEC W-1

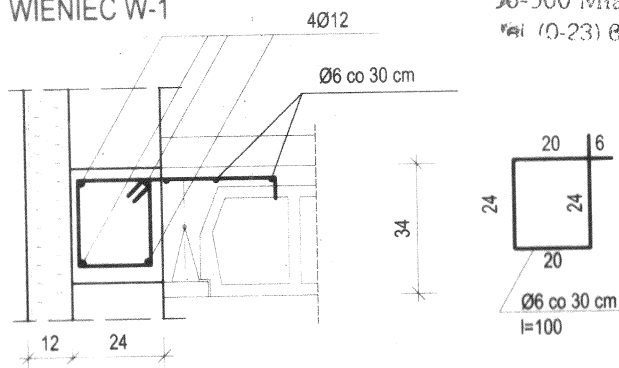

WIENIEC W-3

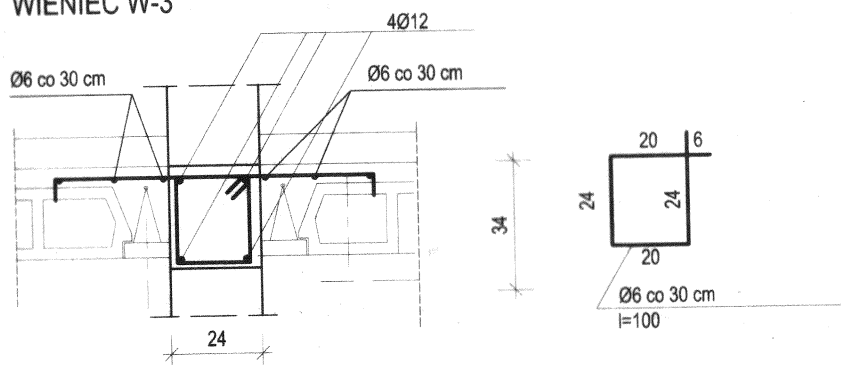

WIENIEC W-2

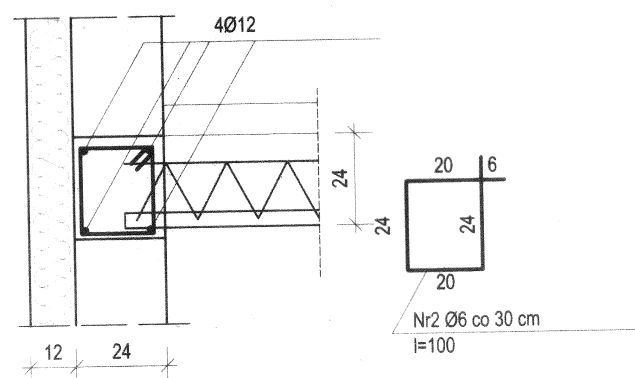

Beton B-20
Stal 34GS
Stal A-0

Biuro Projektów INWEST- P
ul. Batalionów Chłopskich 17 a, 06-400 Ciechanów.
tel./fax (023) 673 48 78

Obiekt: Budynek mieszkalny
Adres: Strzegowo, dz. nr 331/10

Projektant: mgr inż. Marian Pawłowski

Opracowała: mgr inż. Joanna Górską

Nazwa rys: Zbrojenie wieńców

Skala rys. 1:20


Data: 01. 2011 r

Podpis

Podpis

Numer rys. 10

Nadproże N1 szt. 20

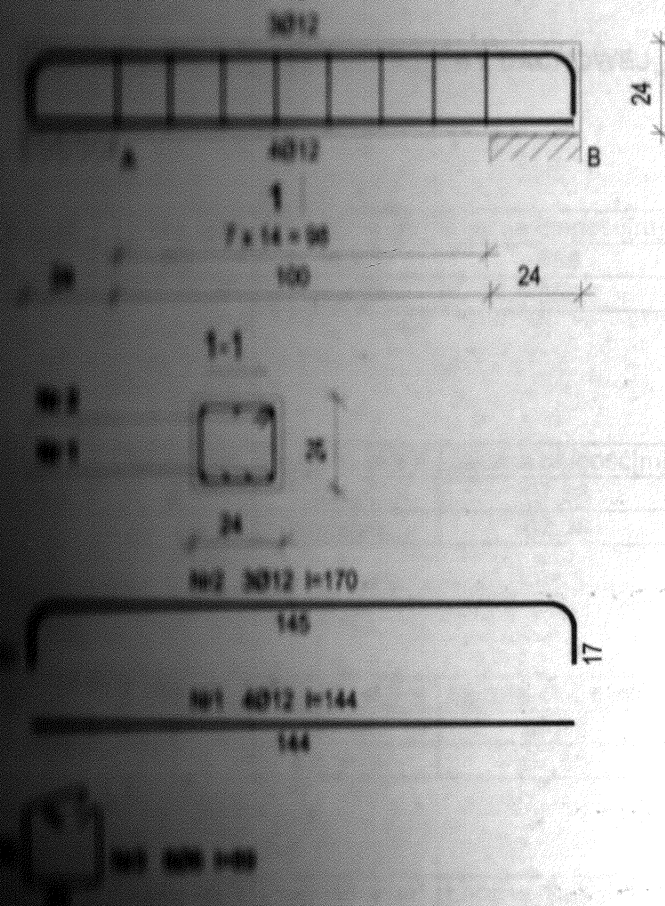

Wykaz zbrojenia


Nr	Średnica [mm]	Długość [cm]	Liczba [szt.]	Długość ogólna [m]	
				St0S-b Ø6	34GS Ø12
1.	12	144	4		5,76
2.	12	170	3		5,10
3.	6	89	8	7,12	
Długość ogólna wg średnic				[m]	7,2
Masa 1mb pręta				[kg/mb]	0,222
Masa prętów wg średnic				[kg]	1,6
Masa prętów wg gatunków stali				[kg]	1,6
Masa całkowita				[kg]	12

NADPROŻA ŻELBETOWE SKALA 1:20

STAROSTWO POWIATOWE
Wydział Infrastruktury
06-500 Miawa, ul. Reymonta 6
tel. (0 23) 855-29-13, 854-33-

Beton **B20** (C16/20)
Stal St0S-b
34GS
Otulina 20 mm

Nadproże N2 szt. 16

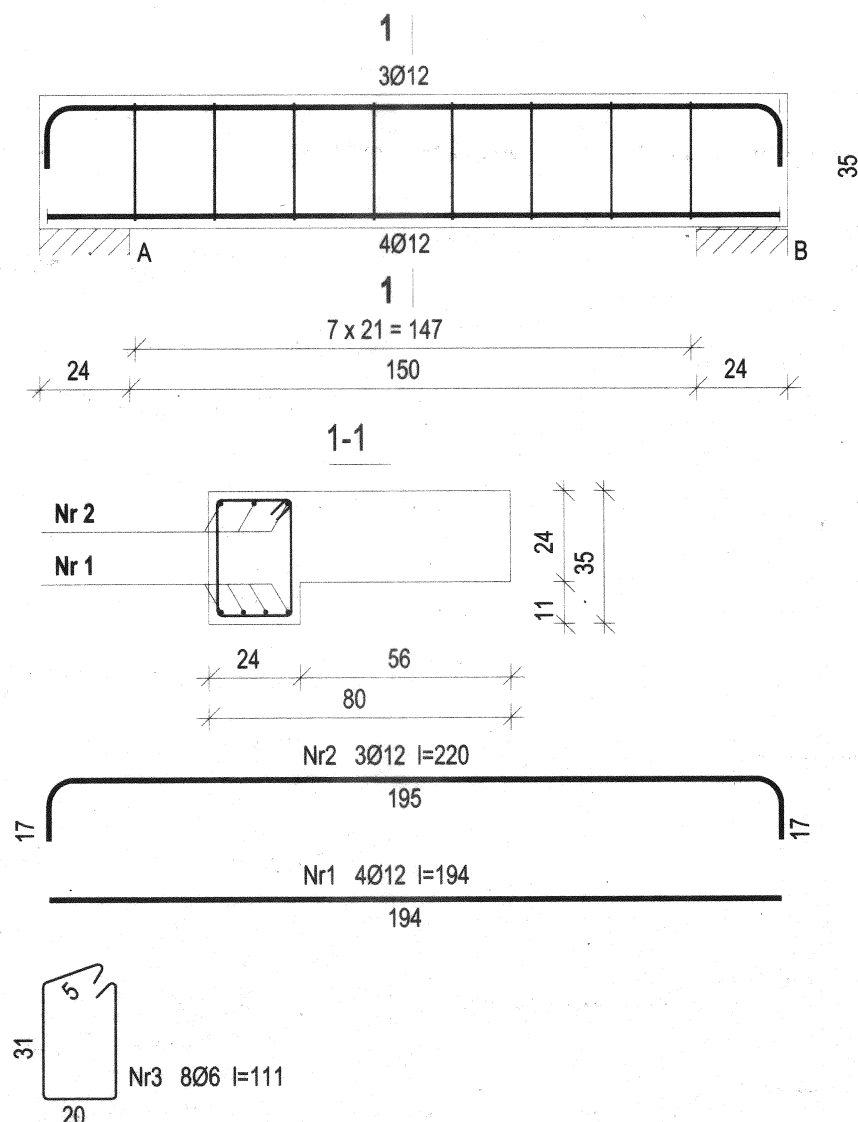

Wykaz zbrojenia 1 szt.

Nr	Średnica [mm]	Długość [cm]	Liczba [szt.]	Długość ogólna [m]	
				St0S-b Ø6	34GS Ø12
1.	12	194	4		7,76
2.	12	220	3		6,60
3.	6	111	8	8,88	
Długość ogólna wg średnic				[m]	8,9
Masa 1mb pręta				[kg/mb]	0,222
Masa prętów wg średnic				[kg]	2,0
Masa prętów wg gatunków stali				[kg]	2,0
Masa całkowita				[kg]	15

Biuro Projektów INWEST- P
ul. Batalionów Chłopskich 17 a, 06-400 Ciechanów.
tel./fax (023) 673 48 78

Obiekt: Budynek mieszkalny	Skala rys. 1:20
Adres: Strzegowo, dz. nr 331/10 gm. Strzegowo	Data: 01. 2011 r
Projektant: mgr inż. Marian Pawłowski	Podpis: <i>[Signature]</i>
Opracowała: mgr inż. Joanna Górka	Podpis: <i>[Signature]</i>
Nazwa rys: Nadproża żelbetowe	Numer rys. 11

STAROSTWO POWIATOWE
Wydział Infrastruktury
06-500 Miawa, ul. Reymonta 6
tel. (0-23) 855-29-13, 854-33-

ZESTAWIENIE ELEMENTÓW WIĘZBY DACHOWEJ

KROKWIE 16 X 8

Lp.	Długość krokwi		Liczba (szt)	Długość w [m]	Łączna długość[m]	Objętość	
K1	620	cm	90	6,2	558	6,03	m ³
				Łącznie:	558	6,03	m ³

MURŁATY 14x14

Lp.	Długość		Liczba (szt)	Długość w [m]	Łączna długość[m]	Objętość	
M1	3394	cm	2	33,94	67,88	1,33	m ³
				Łącznie:	67,88	1,33	m ³

PŁATWIE 16x16

Lp.	Długość		Liczba (szt)	Długość w [m]	Łączna długość[m]	Objętość	
P1	3394	cm	2	33,94	67,88	1,74	m ³
				Łącznie:	67,88	1,74	m ³

KLESZCZE 5x15

Lp.	Długość		Liczba (szt)	Długość w [m]	Łączna długość[m]	Objętość	
KL1	564	cm	88	5,64	496,32	10,72	m ³
				Łącznie:	496,32	10,72	m ³

SŁUP 14x14

Lp.	Długość		Liczba (szt)	Długość w [m]	Łączna długość[m]	Objętość	
W1	115	cm	18	1,15	20,70	0,41	m ³
				Łącznie:	20,70	0,41	m ³