

INWESTOR GMINA STRZEGOWO UL. PLAC WOLNOŚCI 32, 06-445 STRZEGOWO					
JEDNOSTKA PROJEKTOWA P.H.U. „DROG – POL II” s.c. Poświętne ul. Podmiejska 7, 09-100 Płońsk					
OBIEKT DROGA GMINNA					
ZADANIE INWESTYCYJNE PROGRAM FUNKCJONALNO – UŻYTKOWY DLA BUDOWY DROGI GMINNEJ WSCHODNIEJOBODNICY STRZEGOWA – ETAP I i II km 0+000 - 1+560,44 km 0+000 - 1+464,02 (opracowany zgodnie z art. 31 ustawy z dnia 29 stycznia 2004r. Prawo zamówień publicznych i zgodnie z Rozporządzeniem Ministra Infrastruktury z dnia 2 września 2004r. w sprawie szczegółowego zakresu i formy dokumentacji projektowej, specyfikacji technicznych wykonania i odbioru robót budowlanych oraz programu funkcjonalno-użytkowego Dz.U. Nr 202, poz.2072 z późniejszymi zmianami) 1.Obręb Strzegowo – Osada nr 41: dz. nr 331/6, 330/1, 329, 328, 327, 326, 325, 324, 323/1, 427, 559/2, 559/3, 873/1, 563, 564, 565, 575, 576, 577, 579, 589/2, 600, 602, 603, 604, 605, 606, 607, 609/1, 610, 611, 612, 614, 615, 616, 634, 635, 636, 637, 638/15, 639, 663/9, 665, 664, 666, 667, 2.Obręb Kuskowo - Glinki nr 30: dz. nr 125, 126, 127, 128, 129, 130, 131, 132, 133, 134, 135, 136, 137, 138/1, 138/2, 138/3 3.Obręb Leszczyna nr 31: dz. nr 10, 1, 2, 3/1, 3/3, 3/5, 4, 5, 6, 7, 8, 9, 11, 17/1, 17/2, 73, 26, 22, 23, 54/3, 10, 79, 105, 58, 67, 106, 80, 77, 78, 253 45111200-0 Roboty w zakresie przygotowania terenu pod budowę i roboty ziemne 45112730-1 Roboty w zakresie kształtowania dróg i autostrad 45231000-5 Roboty budowlane w zakresie budowy rurociągów, ciągów komunikacyjnych i linii energetycznych 45233000-9 Roboty w zakresie konstruowania, fundamentowania oraz wykonania nawierzchni autostrad, dróg 45233140-2 Roboty drogowe 45233150-5 Roboty w zakresie regulacji ruchu 45233220-7 Roboty w zakresie nawierzchni dróg 45233290-8 Instalowanie znaków drogowych 45233330-1 Fundamentowanie ulic 45232440-8 Roboty budowlane w zakresie budowy rurociągów do odprowadzania ścieków 45232451-8 Roboty odwadniające i nawierzchniowe 45112710-5 Zagospodarowanie terenów zielonych 74232000-4 Usługi inżynierskie w zakresie projektowania					
TEMAT OPRACOWANIA PROGRAM FUNKCJONALNO – UŻYTKOWY					
Stanowisko	Imię i nazwisko	Uprawnienia	Podpis		
PROJEKTANT:	inż. PAWEŁ SZYMAŃSKI	MAZ/0191/ZOOD/11			

9 MAJA 2013 r

Spis zawartości programu funkcjonalno użytkowego

CZĘŚĆ OPISOWA PROGRAMU FUNKCJONALNO-UŻYTKOWEGO

I. OPIS OGÓLNY PRZEDMIOTU ZAMÓWIENIA

1. zakres robót
2. analiza techniczna i technologiczna
3. warunki wykonania i odbioru robót

II. CZĘŚĆ INFORMACYJNA

1. oświadczenie i zgody właścicieli nieruchomości na wykonanie zamierzenia inwestycyjnego
2. inne informacje

III. ZAŁĄCZNIKI

1. koncepcyjny przebieg trasy wraz z pokazaniem przekrojów typowych (normalnych) wraz z podkładem geodezyjnym

CZĘŚĆ OPISOWA PROGRAMU FUNKCJONALNO-UŻYTKOWEGO

1. Opis ogólny przedmiotu zamówienia

Przedmiotem zamówienia jest zadanie polegające na wykonaniu dokumentacji projektowej drogi gminnej klasy L obwodnicy wschodniej miejscowości Strzegowo, gmina Strzegowo, powiat mławski woj. mazowieckie – etap I i II.

Etap I – od drogi gminnej „Północnej obwodnicy miejscowości Strzegowo” (dz. nr 331/15) poprzez drogę powiatową P 2352W Strzegowo – Niedzbórz do drogi gminnej Strzegowo – Kuskowo – Wola Kanigowska (ul. Ciechanowska), z wykorzystaniem drogi transportu rolnego (dz. nr 578) w obrębie geodezyjnym Strzegowo – Osada długości około 1600 m.

Etap II – przebudowa drogi gminnej Strzegowo – Kuskowo – Budy Giżyńskie, od skrzyżowania z drogą gminną Strzegowo – Kuskowo – Wola Kanigowska (ul. Ciechanowska), do skrzyżowania z drogą transportu rolnego (dz. nr 80 obręb Leszczyna), wraz z przebudową mostu na rzece „Wisiołka” lub rozwiązaniem alternatywnym o długości około 1500 m.

Zamówienie obejmuje część projektową:

- sporządzenie i aktualizacja podkładów geodezyjnych wraz z pomiarami sytuacyjno – wysokościowymi skala 1:500
- wykonanie badań geotechnicznych, geologicznych wraz z określeniem warunków gruntowo – wodnych
- inwentaryzacja zieleni przeznaczonej do likwidacji oraz zieleni znajdującej się w zakresie opracowania
- projekt koncepcyjny - warianty przebiegu drogi (minimum 2 warianty); Zamawiający na etapie projektowania oczekuje przedstawienia wariantów skomunikowania istniejącego układu komunikacyjnego z projektowaną drogą, propozycję rozwiązań technicznych w zakresie infrastruktury technicznej (sposób odwodnienia, ciągi pieszo - rowerowe, itp.), oraz po akceptacji zaprojektowania jednego z wybranych wariantów
- sporządzenie projektów budowlanych i wykonawczych,
- uzyskanie decyzji środowiskowej,
- uzyskanie decyzji o zezwoleniu na realizację inwestycji drogowej wydanej na podstawie ustawy z dnia 10 kwietnia 2003 roku o szczegółowych zasadach przygotowania i realizacji inwestycji w zakresie dróg publicznych oraz wszelkich niezbędnych pozwoleń, uzgodnień i opinii,
- dokonanie niezbędnych podziałów geodezyjnych
- wykonanie linii rozgraniczających
- sporządzenie projektów wykonawczych branży drogowej, mostowej i kanalizacji deszczowej z kompletem wymaganych uzgodnień,
- sporządzenie specyfikacji technicznych wykonania i odbioru robót dla wymienionych wyżej branż,
- sporządzenie przedmiarów robót i kosztorysów inwestorskich dla wymienionych wyżej branż,
- opracowanie informacji dotyczącej bezpieczeństwa i ochrony zdrowia,

- sporządzenie projektu stałej organizacji ruchu z kompletem wymaganych uzgodnień.
- projekt należy wykonać w oparciu o aktualne przepisy prawa umożliwiające uzyskanie pozwolenia zezwolenia na realizację inwestycji

W zakres projektu budowy drogi wchodzi:

- konstrukcja nawierzchni jezdni warstwy ścieralnej z betonu asfaltowego lub SMA
- wiążącej z betonu asfaltowego
- podbudowa z kruszywa łamanego -stabilizowanego mechanicznie lub alternatywna,
- ciągi pieszo – rowerowe wzdłuż projektowanej drogi
- projekt stałej organizacji ruchu wraz z jego zatwierdzeniem,
- rozwiązanie bezkolizyjnego skrzyżowania typu rondo

W zakres projektu budowy inżynierskiego obiektu wchodzi oprócz zachowania warunków ciągłości jak dla drogi również:

- uzyskanie warunków technicznych z Wojewódzkiego Zarządu Melioracji i Urządzeń Wodnych w Warszawie Oddział w Ciechanowie wraz z uzgodnieniami
- zaprojektowanie konstrukcji powłokowo – gruntowej poprzez dobranie odpowiednich blach, zaprojektowanie połączeń śrubowych, ustalenie geometrii przekroju, określenie jakości i stopnia zagęszczenia zasypek
- przy projektowaniu konstrukcji podatnej obiektu inżynierskiego zastosować kryterium ugięcia, kryterium uplastycznienia, kryterium wyboczenia
- posadowienie fundamentów zgodnie z rodzajem zastosowanej konstrukcji
- uzyskać pozwolenie wodno – prawne

W zakres projektu budowy kanalizacji deszczowej wchodzi:

- dla etapu I przewidzieć ewentualnie kanalizację deszczową na odcinku od włączenia do istniejącej obwodnicy wschodniej do skrzyżowania w km 0+301 obejmując zasięg wraz z rondem lub rozwiązanie alternatywne
- uzyskać od Zarządcy warunki techniczne na włączenie do istniejącej sieci
- na pozostały odcinku rów otwarty z odprowadzeniem wód do najbliższego odbiornika po uzyskaniu warunków technicznych

Wybierając konkretną technologię wykonania prac Projektant powinien kierować się następującymi przesłankami:

- dostępnością technologii i materiałów na rynku,
- możliwością zastosowania w przedmiotowym terenie,
- bezawaryjnością i trwałością technologiczną,
- kosztami wykonania proponowanego rozwiązania,
- kosztami eksploatacji infrastruktury.

Warunkiem podstawowym, który musi zostać spełniony przez proponowane rozwiązania, w tym również zastosowane materiały, musi być zgodność z przepisami europejskimi i krajowymi w zakresie bezpieczeństwa, higieny i ochrony środowiska.

1.1. Charakterystyczne parametry określające wielkość obiektu oraz zakres robót budowlanych

Inwestycja jest położona we wschodniej części Strzegowa i stanowić ma częściowo nową trasę drogi gminnej.

Wysokościowo tereny położone są na rzędnych od 109,00 do 117,00 n.p.m. Teren jest niezagospodarowany, wykorzystywany aktualnie rolniczo, uzbrojony częściowo w sieci podziemne (wodociąg, kanalizacja sanitarna) .

Przebieg proponowanej trasy drogi przedstawiono w załączniku graficznym opracowanym na mapach dc opiniodawczych z pokazaniem rozwiązań geometrycznych, konstrukcyjnych z podaniem podstawowych parametrów oraz przybliżonym przebiegiem trasy.

Zamawiający oczekuje, że zaprojektowana technologia robót jest powszechnie stosowana w budownictwie drogowym i mostowym w Polsce, w zakresie działania samorządowych i państwowych administracji drogowych, a także przez przedsiębiorstwa budowy dróg i mostów.

Zakres branży drogowej

Długość odcinków na podstawie załączników graficznych do Programu Funkcjonalno – Użytkowego:

Etap I km 0+000 - 1+560,44

Etap II km 0+000 - 1+464,02

Droga klasy L, kategoria ruchu KR 3.

Dla Etapu I przyjęto w przekroju poprzecznym następujące elementy:

- jezdnia o szerokości 6,0m obramowana krawężnikiem betonowym przekrój półuliczny lub alternatywnie w przekroju ulicznym
- ciąg pieszo – rowerowy dwukierunkowy szerokości 3,0m po stronie prawej.
- rów odwadniający zmiennej szerokości lub w przypadku zastosowania kanalizacji deszczowej zieleń
- pobocze szer. 1,50 m str. L lub chodnik (przekrój uliczny)
- pas zieleni szer. 1,50m
- opaska 0,50m

Dla Etapu II przyjęto w przekroju poprzecznym następujące elementy:

- jezdnia o szerokości 5,50 m obramowana krawężnikiem betonowym przekrój półuliczny,
- ciąg pieszo – rowerowy dwukierunkowy szerokości 2,50 m po stronie prawej.
- rów odwadniający zmiennej szerokości
- pobocze szer. 1,00 m str. L
- opaska 0,50m

Na całej długości drogi gminnej należy przewidzieć zjazdy indywidualne w uzgodnieniu z właścicielami działek oraz Zamawiającym.

Zakres branży kanalizacyjnej

W celu odwodnienia pasa drogowego należy wykonać system kanalizacji deszczowej złożony z rurociągów, studni rewizyjno-połączeniowych, wpustów ulicznych i przykanalików lub alternatywnie inne rozwiązania.

Do studni włączone będą wpusty uliczne. Wpusty podłączone będą poprzez przykanaliki.

Na projektowanym rurociągu należy przewidzieć budowę osadników chroniących rurociąg deszczowy przed zapiaszczeniem.

Zakres branży obiektu inżynierskiego

Zachować parametry geometryczne obiektu inżynierskiego jak dla ciągu drogowego z szerokością również ciągu pieszo – jezdni stosując wygrodenie barierami drogowymi oraz od strony ciągu zastosować poręcz ochronne $h=1,10$ m.

1.4.2. Branża drogowa

Jezdnia

Zakłada się szerokość jezdni 6.00m. Przyjęto ruch kategorii KR3 i w koncepcji dostosowano do takiej kategorii konstrukcję nawierzchni w układzie jak niżej:

- warstwa ścieralna gr. 5cm AC12S wg PN-EN 13108-1
- warstwa wiążąca o gr. 6 cm z betonu asfaltowego AC16W wg PN jw.,
- podbudowa zasadnicza gr. 7cm z betonu asfaltowego AC22P wg PN jw.,
- podbudowa pomocnicza gr. 25cm z kruszywa łamanego stabilizowanego mechanicznie gr. 20cm
- warstwa odcinająca z piasku gr. 20 cm
- w przypadku stwierdzenia słabej nośności podłoże należy doprowadzić do grupy nośności G1

W ciągu projektowanej drogi należy ułożyć krawężnik betonowy 15 x 30 x 100 cm na ławie betonowej z betonu B15, obniżony na przejściach dla pieszych do 2 cm, a na wjazdach do 4cm.

Wszystkie wyokrąglenia należy obramować krawężnikiem betonowym 15x30cm, łukowym dostosowanym do projektowanych promieni. Na wjazdach należy zastosować krawężnik najazdowy.

Przekrój poprzeczny jednostronny - 2,0% Wszystkie projektowane wloty należy na szerokości jezdni zabezpieczyć krawężnikiem betonowym ułożonym na płask na ławie betonowej gr. 15cm.

W etapie II należy dążyć do wykorzystania istniejącej podbudowy i nawierzchni, uwzględnić istniejącą niweletę drogi.

Ciągi pieszo - rowerowe

Przewidziano jednostronny o szerokości 2,50 – 3,0 m, po stronie prawej chodnik łącznie ze ścieżką rowerową będzie tworzył ciąg pieszo rowerowy.

Wykonany z kształtek betonowych prostokątnych 10 x 20 x 6 cm koloru (do uzgodnienia)

Przewidziano 2,0 % spadek w kierunku jezdni.

Konstrukcja:

- kostka betonowa kolorowa – gr. 6 cm
- podsypka cementowo – piaskowa gr. 3 cm
- podbudowa z kruszywa stabilizowanego mechanicznie 0/31,50 gr. 20 cm

Wjazdy do posesji

Wyznaczono w koncepcji lokalizację wjazdów do posesji i na pola.

Wjazdy należy zaprojektować jako układ warstw jak niżej:

- kostka betonowa 10x20x8cm kolorowa,
- podsypka cementowo – piaskowa gr. 3 cm
- warstwa podbudowy z kruszywa stabilizowanego mechanicznie 0-63 gr. 20 cm,
- warstwa odsączająca z piasku gr. 10cm.

Stala Organizacja ruchu

SOR projektowanej drogi należy uzgodnić w Powiatowym Zarządzie Dróg oraz jego zatwierdzenia przez właściwe organy.

Wymagania w stosunku do zakresu i formy projektu

Zamawiający upoważni Wykonawcę wyłonionego zgodnie z Ustawą Prawo Zamówień Publicznych do występowania w jego imieniu, podejmowania wszelkich działań w celu uzyskania uzgodnień, opinii i decyzji na etapie projektowania, uzyskania decyzji o zezwoleniu na realizację inwestycji drogowej. Dokumentację przed złożeniem o wydanie decyzji o zezwoleniu na realizację inwestycji drogowej należy uzgodnić z Zamawiającym.

Wykonawca dołączy do projektu oświadczenie, że został sporządzony zgodnie z obowiązującymi przepisami oraz zasadami wiedzy technicznej.

Dodatkowo Wykonawca dołączy oświadczenie, że dokumentacja projektowa nie jest sporządzona w sposób, który mógłby utrudniać uczciwą konkurencję oraz, że nie wskazuje znaków towarowych, patentów lub pochodzenia.

Projekt budowlany

Projekt budowlany powinien być wykonany zgodnie z Rozporządzeniem Ministra Infrastruktury z dnia 3 lipca 2003r. w sprawie szczegółowego zakresu i formy projektu budowlanego (Dz.U. Nr 120, poz. 1133 z dnia 10 lipca 2003r.). Powinien obejmować wszystkie przewidziane do realizacji branże i być kompletny z punktu widzenia celu, któremu ma służyć. Projekt budowlany należy wykonać w 6 egzemplarzach.

Projekt wykonawczy

Projekty wykonawcze należy opracować oddzielnie dla każdej branży. W zakresie realizacji inwestycji występuje branża drogowa, mostowa i kanalizacyjna.

Projekty wykonawcze należy opracować zgodnie z Rozporządzeniem Ministra Infrastruktury z dnia 2 września 2004 w sprawie szczegółowego zakresu i formy dokumentacji projektowej, specyfikacji technicznych wykonania i odbioru robót budowlanych oraz programu funkcjonalno użytkowego (Dz. U. Nr 202, poz.2072) z późn. zmianami.

Projekty wykonawcze należy wykonać w 6 egzemplarzach dla każdej branży.

Należy dodatkowo sporządzić i przekazać Zamawiającemu projekty wykonawcze oddzielnie dla każdej branży w wersji elektronicznej na płycie CD w formacie pdf. (rozmiar pliku nie większy niż 20 MB).

Przedmiar robót

Przedmiary robót należy opracować oddzielnie dla każdej z branż. Powinny zawierać dane wyszczególnione w Rozporządzeniu Ministra Infrastruktury z dnia 2 września 2004 w sprawie szczegółowego zakresu i formy dokumentacji projektowej, specyfikacji technicznych wykonania i odbioru robót budowlanych oraz programu funkcjonalno-użytkowego (Dz.U. Nr 202, poz.2072). Należy przyjąć odległość wywozu ziemi z wykopów do 10km.

Przedmiary robót należy wykonać w 6 egzemplarzach dla każdej branży.

Należy dodatkowo sporządzić i przekazać Zamawiającemu przedmiary robót oddzielnie dla każdej branży w wersji elektronicznej na płycie CD w formacie pdf. (rozmiar pliku nie większy niż 20 MB).

Kosztorys inwestorski

Kosztorysy robót należy opracować oddzielnie dla każdej z branż w oparciu o katalogi zawierające jednostkowe nakłady rzeczowe. Kosztorys inwestorski należy wykonać zgodnie z Rozporządzeniem Ministra Infrastruktury z dnia 18 maja 2004 r. w sprawie określenia metod i podstaw sporządzania kosztorysu inwestorskiego, obliczania planowanych kosztów prac projektowych oraz planowanych kosztów robót budowlanych określonych w programie funkcjonalno - użytkowym w 3 egzemplarzach dla każdej branży.

Należy dodatkowo przekazać Zamawiającemu kosztorysy robót w wersji elektronicznej na płycie CD .

Szczegółowe specyfikacje techniczne wykonania i odbioru robót

Powinny zawierać dane wyszczególnione w Rozporządzeniu Ministra Infrastruktury z dnia 2 września 2004 w sprawie szczegółowego zakresu i formy dokumentacji projektowej, specyfikacji technicznych wykonania i odbioru robót budowlanych oraz programu funkcjonalno-użytkowego (Dz.U. Nr 202, poz.2072) z późn. zmianami.

Specyfikację należy wykonać w 3 egzemplarzach dla każdej branży.

Należy dodatkowo sporządzić i przekazać Zamawiającemu specyfikacje oddzielnie dla każdej branży w wersji elektronicznej na płycie CD w formacie pdf. (rozmiar pliku nie większy niż 20 MB).

Wymagania dotyczące informacji BIOZ

Informację dotyczącą bezpieczeństwa i ochrony zdrowia należy opracować zgodnie z Rozporządzeniem Ministra Infrastruktury z dnia 23 czerwca 2003r. w sprawie informacji dotyczącej bezpieczeństwa i ochrony zdrowia oraz planu bezpieczeństwa i ochrony zdrowia (Dz. U. Nr 120, poz.1126 z dnia 10lipca 2003).

Informację BIOZ należy opracować w 6 egzemplarzach.

Zgodność robót z dokumentacją projektową i ST

Podstawą wykonania inwestycji jest dokumentacja projektowa (projekt budowlany, projekt wykonawczy, projekt organizacji ruchu na czas robót, projekt docelowej organizacji ruchu, specyfikacje techniczne wykonania i odbioru robót), a wymagania określone w choćby jednym z nich są obowiązujące dla Wykonawcy tak jakby zawarte były w całej dokumentacji.

Dokumentacja projektowa zawierać będzie niezbędne rysunki, obliczenia i dokumenty.

W przypadku rozbieżności Wykonawca nie może wykorzystywać błędów lub opuszczeń w dokumentacji, a o ich wykryciu winien natychmiast powiadomić Inspektora Nadzoru Inwestorskiego, który podejmie decyzję o wprowadzeniu odpowiednich zmian i poprawek.

Wszystkie wykonane roboty i dostarczone materiały będą zgodne z dokumentacją projektową i specyfikacjami technicznymi wykonania i odbioru robót oraz obowiązującymi przepisami.

Dane określone w dokumentacji projektowej i w ST będą uważane za wartości docelowe, od których dopuszczalne są odchylenia w ramach określonego przedziału tolerancji. Cechy materiałów i elementów budowlanych muszą wykazywać zgodność z określonymi wymaganiami, a rozrzuty tych cech nie mogą przekraczać dopuszczalnego przedziału tolerancji.

Przy wykonywaniu robót należy uwzględnić instrukcje producenta materiałów oraz przepisy obowiązujące i związane, w tym również te, które uległy zmianie lub aktualizacji.

W przypadku istnienia norm, atestów, certyfikatów, aprobat technicznych, świadectw dopuszczenia niewyszczególnionych w dokumentacji, a obowiązujących, Wykonawca ma również obowiązek stosowania się do ich treści i postanowień.

W przypadku, gdy materiały lub roboty nie będą w pełni zgodne z dokumentacją projektową lub ST i wpłynie to na niezadowalającą jakość elementu budowli, to takie materiały zostaną zastąpione innymi, a elementy budowli rozebrane i wykonane ponownie na koszt Wykonawcy.

II. CZĘŚĆ INFORMACYJNA

1. Dokumenty potwierdzające zgodność zamierzenia budowlanego z wymaganiami wynikającymi z odrębnych przepisów:

Uzgodnienia wejść na grunty obce, nie należące do Gminy Strzegowo Projektant uzyska od właścicieli na etapie projektu technicznego, na podstawie tych uzgodnień i wykazu wszystkich nr działek Zamawiający przygotowuje oświadczenie o dysponowaniu gruntami na cele budowlane.

2. Inne informacje

Przepisy prawne i normy związane z projektowaniem i wykonaniem zamówienia

Przepisy prawne

- Ustawa z dnia 7 lipca 1994r. –prawo Budowlane (Dz.U. 2006r. Nr 156, poz.1118 z późniejszymi zmianami)
- Rozporządzenie Ministra Infrastruktury z dnia 2 września 2004 w sprawie szczegółowego zakresu i formy dokumentacji projektowej, specyfikacji technicznych wykonania i odbioru robót budowlanych oraz programu funkcjonalno-użytkowego (Dz.U. Nr 202,poz.2072)
- Rozporządzenie Ministra Infrastruktury z dnia 3 lipca 2003r. w sprawie szczegółowego zakresu i formy projektu budowlanego (Dz. U. nr 120, poz. 1133 z dnia 10 lipca 2003r.).
- Rozporządzenie Ministra Transportu i Gospodarki morskiej z dnia 2 marca 1999r. w sprawie warunków technicznych jakim powinny odpowiadać drogi publiczne i ich usytuowanie (Dz. U. Nr 43, poz. 430 z 14 maja 1999r.).
- Ustawa z dnia 10 kwietnia 2003r. o szczególnych zasadach przygotowania i realizacji inwestycji w zakresie dróg publicznych (tekst jednolity Dz.U. z 2008r. nr 193, poz.1194),
- Rozporządzenia Ministra Infrastruktury z dnia 23 czerwca 2003r. w sprawie informacji dotyczącej bezpieczeństwa i ochrony zdrowia oraz planu bezpieczeństwa i ochrony zdrowia (Dz. U. Nr 120, poz. 1126 z dnia 10lipca 2003).
- Rozporządzenie Ministra Infrastruktury z 6 lutego 2003r. w sprawie bezpieczeństwa i higieny pracy podczas wykonywania robót budowlanych (Dz.U. 2003r. Nr47, poz.401.).
- Ustawa z dnia 21 marca 1985 r. o drogach publicznych (tekst jednolity Dz. U. z 2007 r. Nr 19,poz. 115),
- Ustawa z dnia 20 czerwca 1997r. Prawo o ruchu drogowym (Dz.U. z 2005r. Nr 108, poz. 908 z późniejszymi zmianami),
- Rozporządzenie Ministra Infrastruktury z dnia 3 lipca 2003r. w sprawie szczegółowych warunków technicznych dla znaków i sygnałów drogowych oraz urządzeń bezpieczeństwa ruchu i warunków ich umieszczania na drogach (Dz.U. z 2003r. Nr 220,poz. 2181),
- Ustawa z dnia 29 stycznia 2004 r. Prawo zamówień publicznych tj; (Dz. U. 2010 Nr 113, poz.759 z późniejszymi zmianami),
- Ustawa z dnia 16 kwietnia 2004 r. o wyrobach budowlanych (Dz. U. 2004 Nr 92, poz. 881),
- Ustawa z dnia 27 kwietnia 2001 r. Prawo ochrony środowiska (Dz. U. Nr 62, poz. 627 z późniejszymi zmianami)

- Rozporządzenie Ministra Infrastruktury z dnia 27 sierpnia 2004 r. zmieniające rozporządzenie w sprawie dziennika budowy, montażu i rozbiórki, tablicy informacyjnej oraz ogłoszenia zawierającego dane dotyczące bezpieczeństwa pracy i ochrony zdrowia (Dz. U. Nr 198, poz. 2042).
- Ustawa Prawo energetyczne z 10 kwietnia 1997r (Dz. U. z 2006r. Nr 89, poz. 625 z późniejszymi zmianami)
- Rozporządzenie Ministra Gospodarki z dnia 17 września 1999r. w sprawie bezpieczeństwa i higieny pracy przy urządzeniach i instalacjach energetycznych (Dz. U. Nr 80, poz. 912)
- Rozporządzenie Ministra Infrastruktury z dnia 18 maja 2004 r. w sprawie określenia metod i podstaw sporządzania kosztorysu inwestorskiego, obliczania planowanych kosztów prac projektowych oraz planowanych kosztów robót budowlanych określonych w programie funkcjonalno-użytkowym (Dz. U. z dnia 8 czerwca 2004 r. poz. 1389)


Ogólne specyfikacje techniczne i normy PN-EN aktualne na dzień wykonania dokumentacji technicznej

Inne posiadane informacje i dokumenty niezbędne do zaprojektowania robót budowlanych, w szczególności:

- Kopia mapy zasadniczej do celów projektowych,
- Kopia mapy ewidencyjnej,
- Wstępna koncepcja projektu zagospodarowania w skali 1:500
- Inwentaryzacja i waloryzacja przyrodnicza przedsięwzięcia,
- Operat dendrologiczny przedsięwzięcia,
- Dokumentacja z badań podłoża gruntowego,
- Decyzja Środowiskowa

III. ZAŁĄCZNIKI

1. Załącznik graficzny - branża drogowa założony przebieg trasy (plan sytuacyjny, przekroje normalne, niweleta)

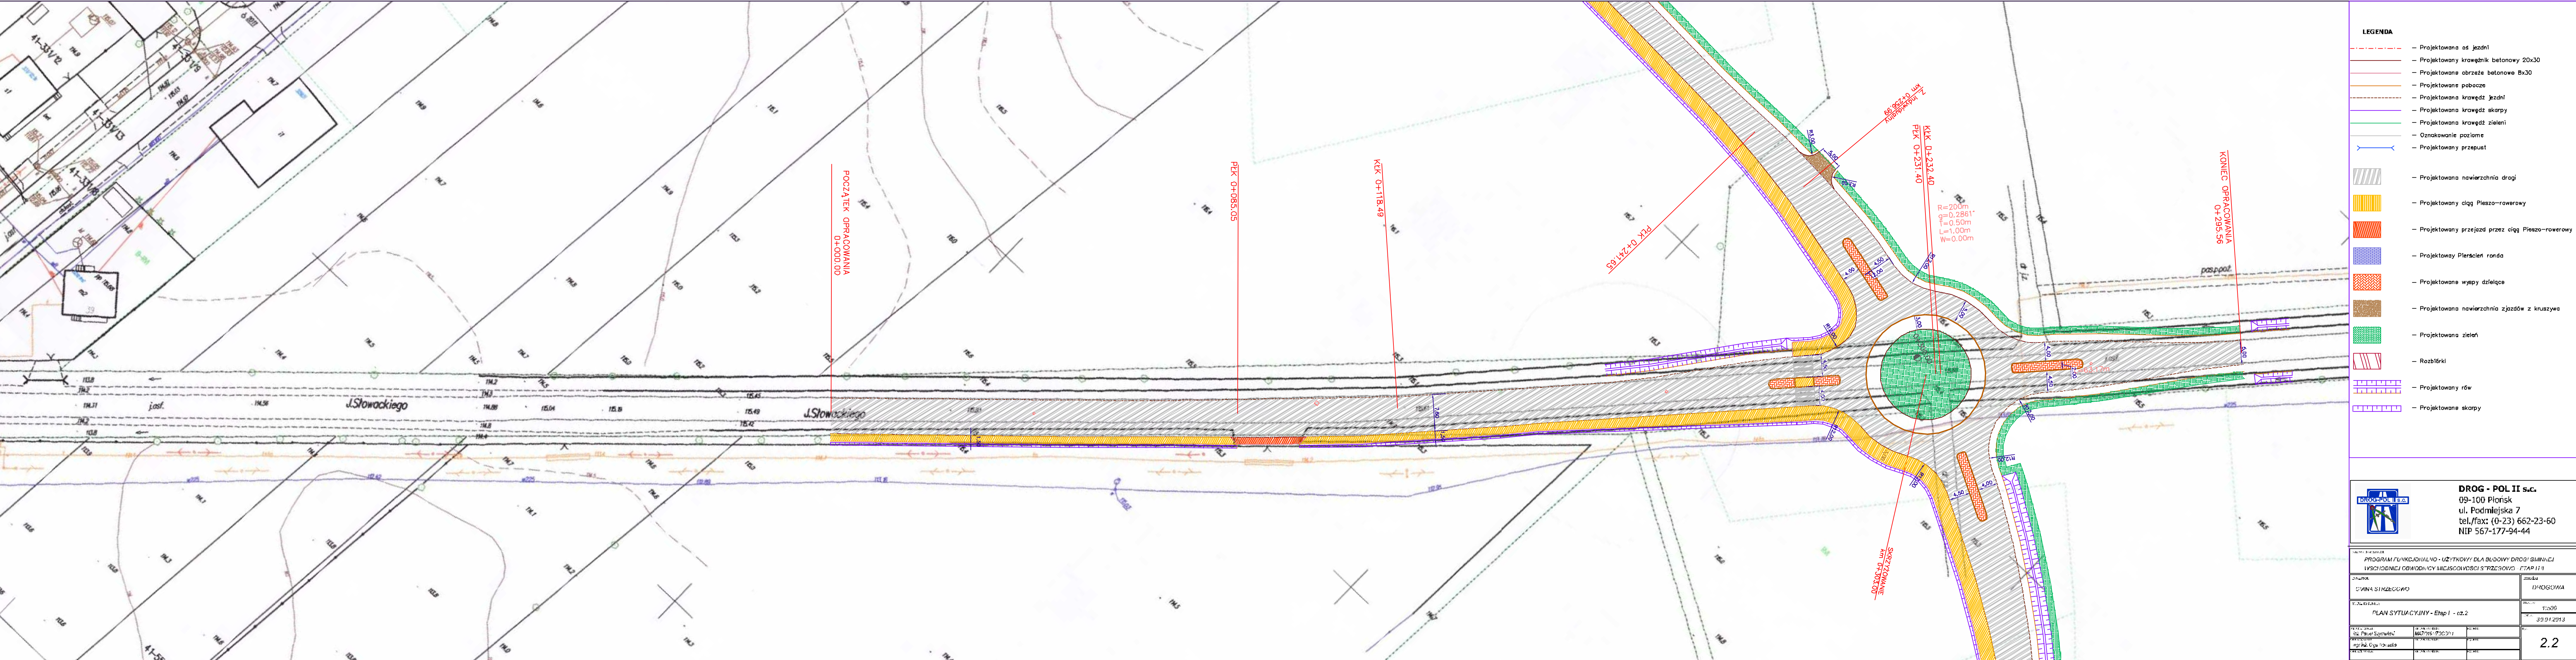


- LEGENDA**
- Projektowana as. jezdni
 - Projektowany krawężnik betonowy 20x30
 - Projektowane obrzeże betonowe Bx30
 - Projektowane pobocze
 - Projektowana krawędź jezdni
 - Projektowana krawędź skarp
 - Projektowana krawędź zieleni
 - Oznakowanie poziome
 - Projektowany przepust
 - Projektowana nawierzchnia drogi
 - Projektowany ciąg Pieszko-rowerowy
 - Projektowany przejazd przez ciąg Pieszko-rowerowy
 - Projektowany Pierszeń ronda
 - Projektowane wyspy dzielące
 - Projektowana nawierzchnia zjazdów z kruszywa
 - Projektowana zieleni
 - Rozbiórki
 - Projektowany rów
 - Projektowane skarpy



DROG - POL II s.c.
09-100 Płońsk
ul. Podmiejska 7
tel./fax: (0-23) 662-23-60
NIP 567-177-94-44

PROGRAM FUNKCJONALNO - UŻYTKOWY DLA BUDOWY DROGI GMINY WYCHODNIEJ OMIOTOWY MIĘDZYSŁOUCI STRZEGOMI - ETAP II/II	
SYTUACJA	DRUGOWA
SYTUACJA SYTUACJA	DRUGOWA
PLAN SYTUACYJNY - Etap I - cz.2	1:200
30.04.2013	
2.2	

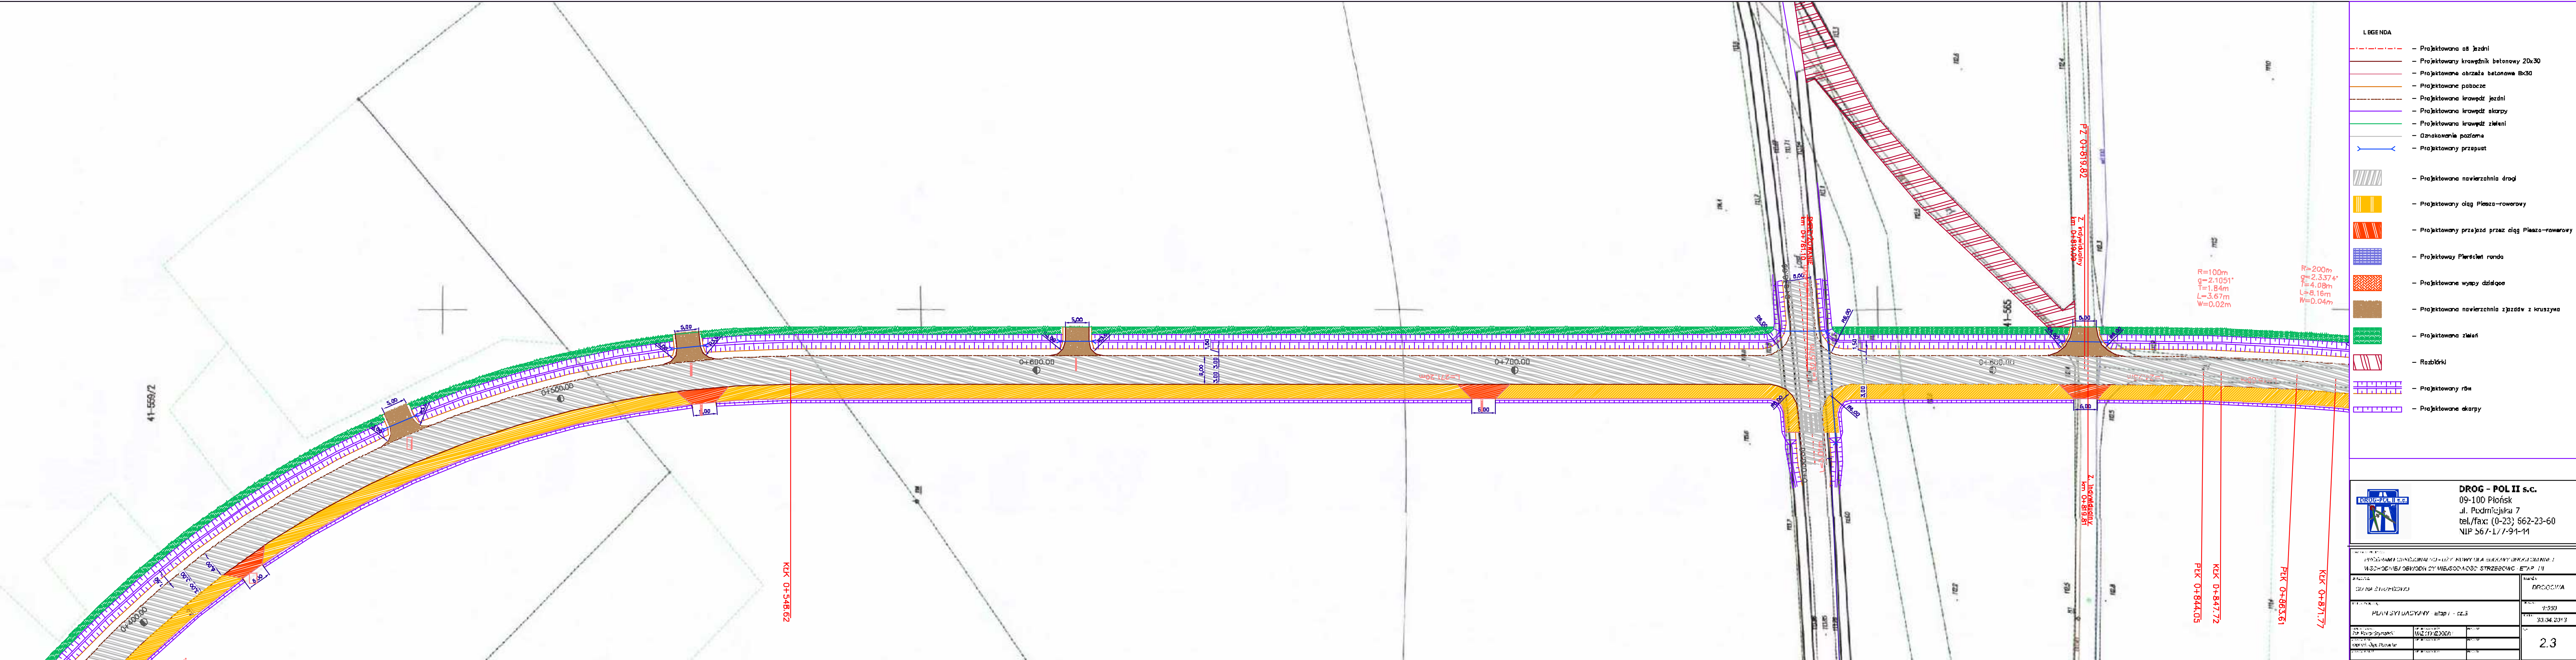

- LEGENDA
- Projektowana oś jezdni
 - Projektowany krawężnik betonowy 20x30
 - Projektowane obrzeża betonowe Bx30
 - Projektowane pobocze
 - Projektowana krawędź jezdni
 - Projektowana krawędź skarp
 - Projektowana krawędź zieleni
 - Oznaczenie poziomu
 - Projektowany przepust
 - Projektowana nawierzchnia drogi
 - Projektowany ciąg pieszo-rowerowy
 - Projektowany przejazd przez ciąg Pieszo-rowerowy
 - Projektowany Pierścień ronda
 - Projektowane wyspy dzielące
 - Projektowana nawierzchnia zjazdów z kruszywa
 - Projektowana zieleni
 - Rozbórki
 - Projektowany rów
 - Projektowane skarpy

DROG - POL II s.c.
09-100 Płońsk
ul. Podmiejska 7
tel./fax: (0-23) 562-23-60
NIP 567-177-94-11

PROJEKTOWANIE I WYKONANIE PRAC PROJEKTOWYCH I WYKONANIE PRAC WYKONAWCZYCH
W OBLASTY WYKONANIA PRAC PROJEKTOWYCH I WYKONANIE PRAC WYKONAWCZYCH

PLAN SYTUACYJNY - etap I - 22.3

2.3

LEGENDA

- Projektowana oś jezdnii
- Projektowany krawężnik betonowy 20x30
- Projektowane obrzeże betonowe 8x30
- Projektowane pobocze
- Projektowana krawędź jezdni
- Projektowana krawędź skarp
- Projektowana krawędź zieleni
- Oznakowanie poziome
- Projektowany przepust
- Projektowana nawierzchnia drogi
- Projektowany chodnik pieszo-rowerowy
- Projektowany przejazd przez chodnik pieszo-rowerowy
- Projektowany Płasciaki randa
- Projektowane wyspy dzielące
- Projektowana nawierzchnia zjazdów z kruszywa
- Projektowana zieleni
- Rozbiórki
- Projektowany rów
- Projektowane skarpy



DROG - POL II s.c.
09-100 Płońsk
ul. Podmiejska 7
tel./fax: (0-23) 562-23-60
NIP 567-17-94-44

PROJEKTOWANIE DROGI IZŁAZY KRAJOWA DROGA KRAJOWA 1	
WISPODNE/ OBYWON CY MIEJSCOWOSC STRZECIMC ETAP III	
DATA STWORZENIA	PROJEKTOWA
PLAN SYTUACYJNY etap I - ZŁE	1:500
DATA STWORZENIA	30.04.2013
DATA STWORZENIA	2.5



