


DO RZESZYŃKA

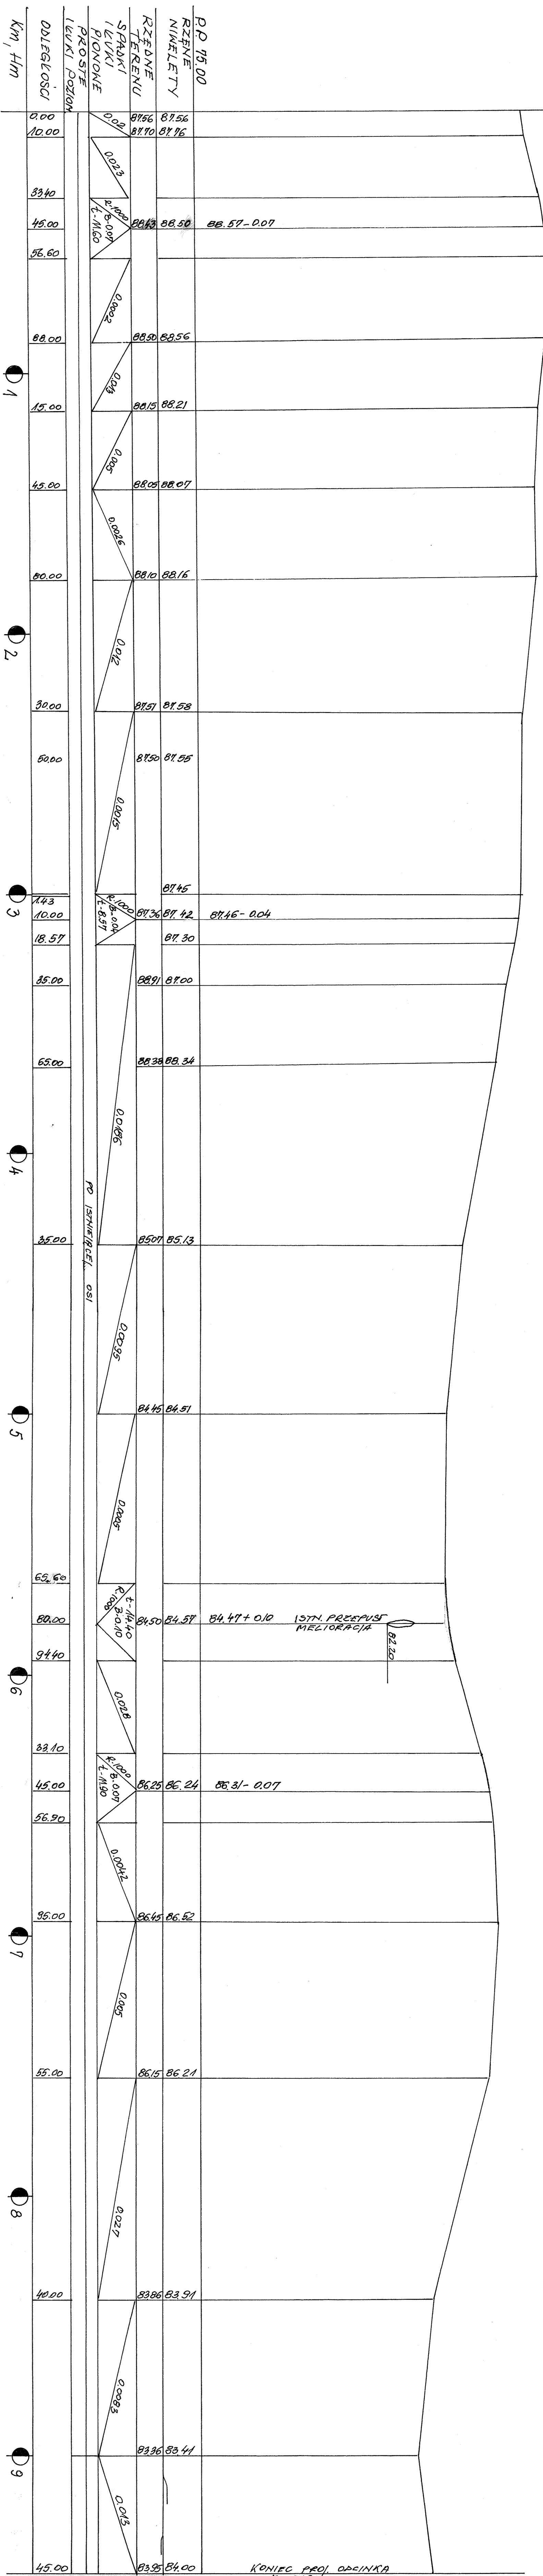

Inwestor:		Data:									
GMINA JEJZIORA WIELKIE		maj 2009									
Opiszet: Modernizacja drogi gminnej Kodszkodzenia: Rzecznyck od km 0+000 do km 0+945.											
Testsz pismun:		<table border="1"> <tr> <td>Faza:</td> <td>Skala:</td> <td>Branzsz:</td> <td>Nr pismunku</td> </tr> <tr> <td>P-B-W</td> <td>1 :100/1000</td> <td>drogowa</td> <td>3.</td> </tr> </table>		Faza:	Skala:	Branzsz:	Nr pismunku	P-B-W	1 :100/1000	drogowa	3.
Faza:	Skala:	Branzsz:	Nr pismunku								
P-B-W	1 :100/1000	drogowa	3.								
PROFIL PODLUZNY		Autorz projektu: inż. Kryszyna Golaszewska upr. bud. nr K.U.P.0125/P.O.O.D/06 do projektowania bez organizat w specjalnořci drogowej Opnaczwal: tech. Jerzy Marciniak									