


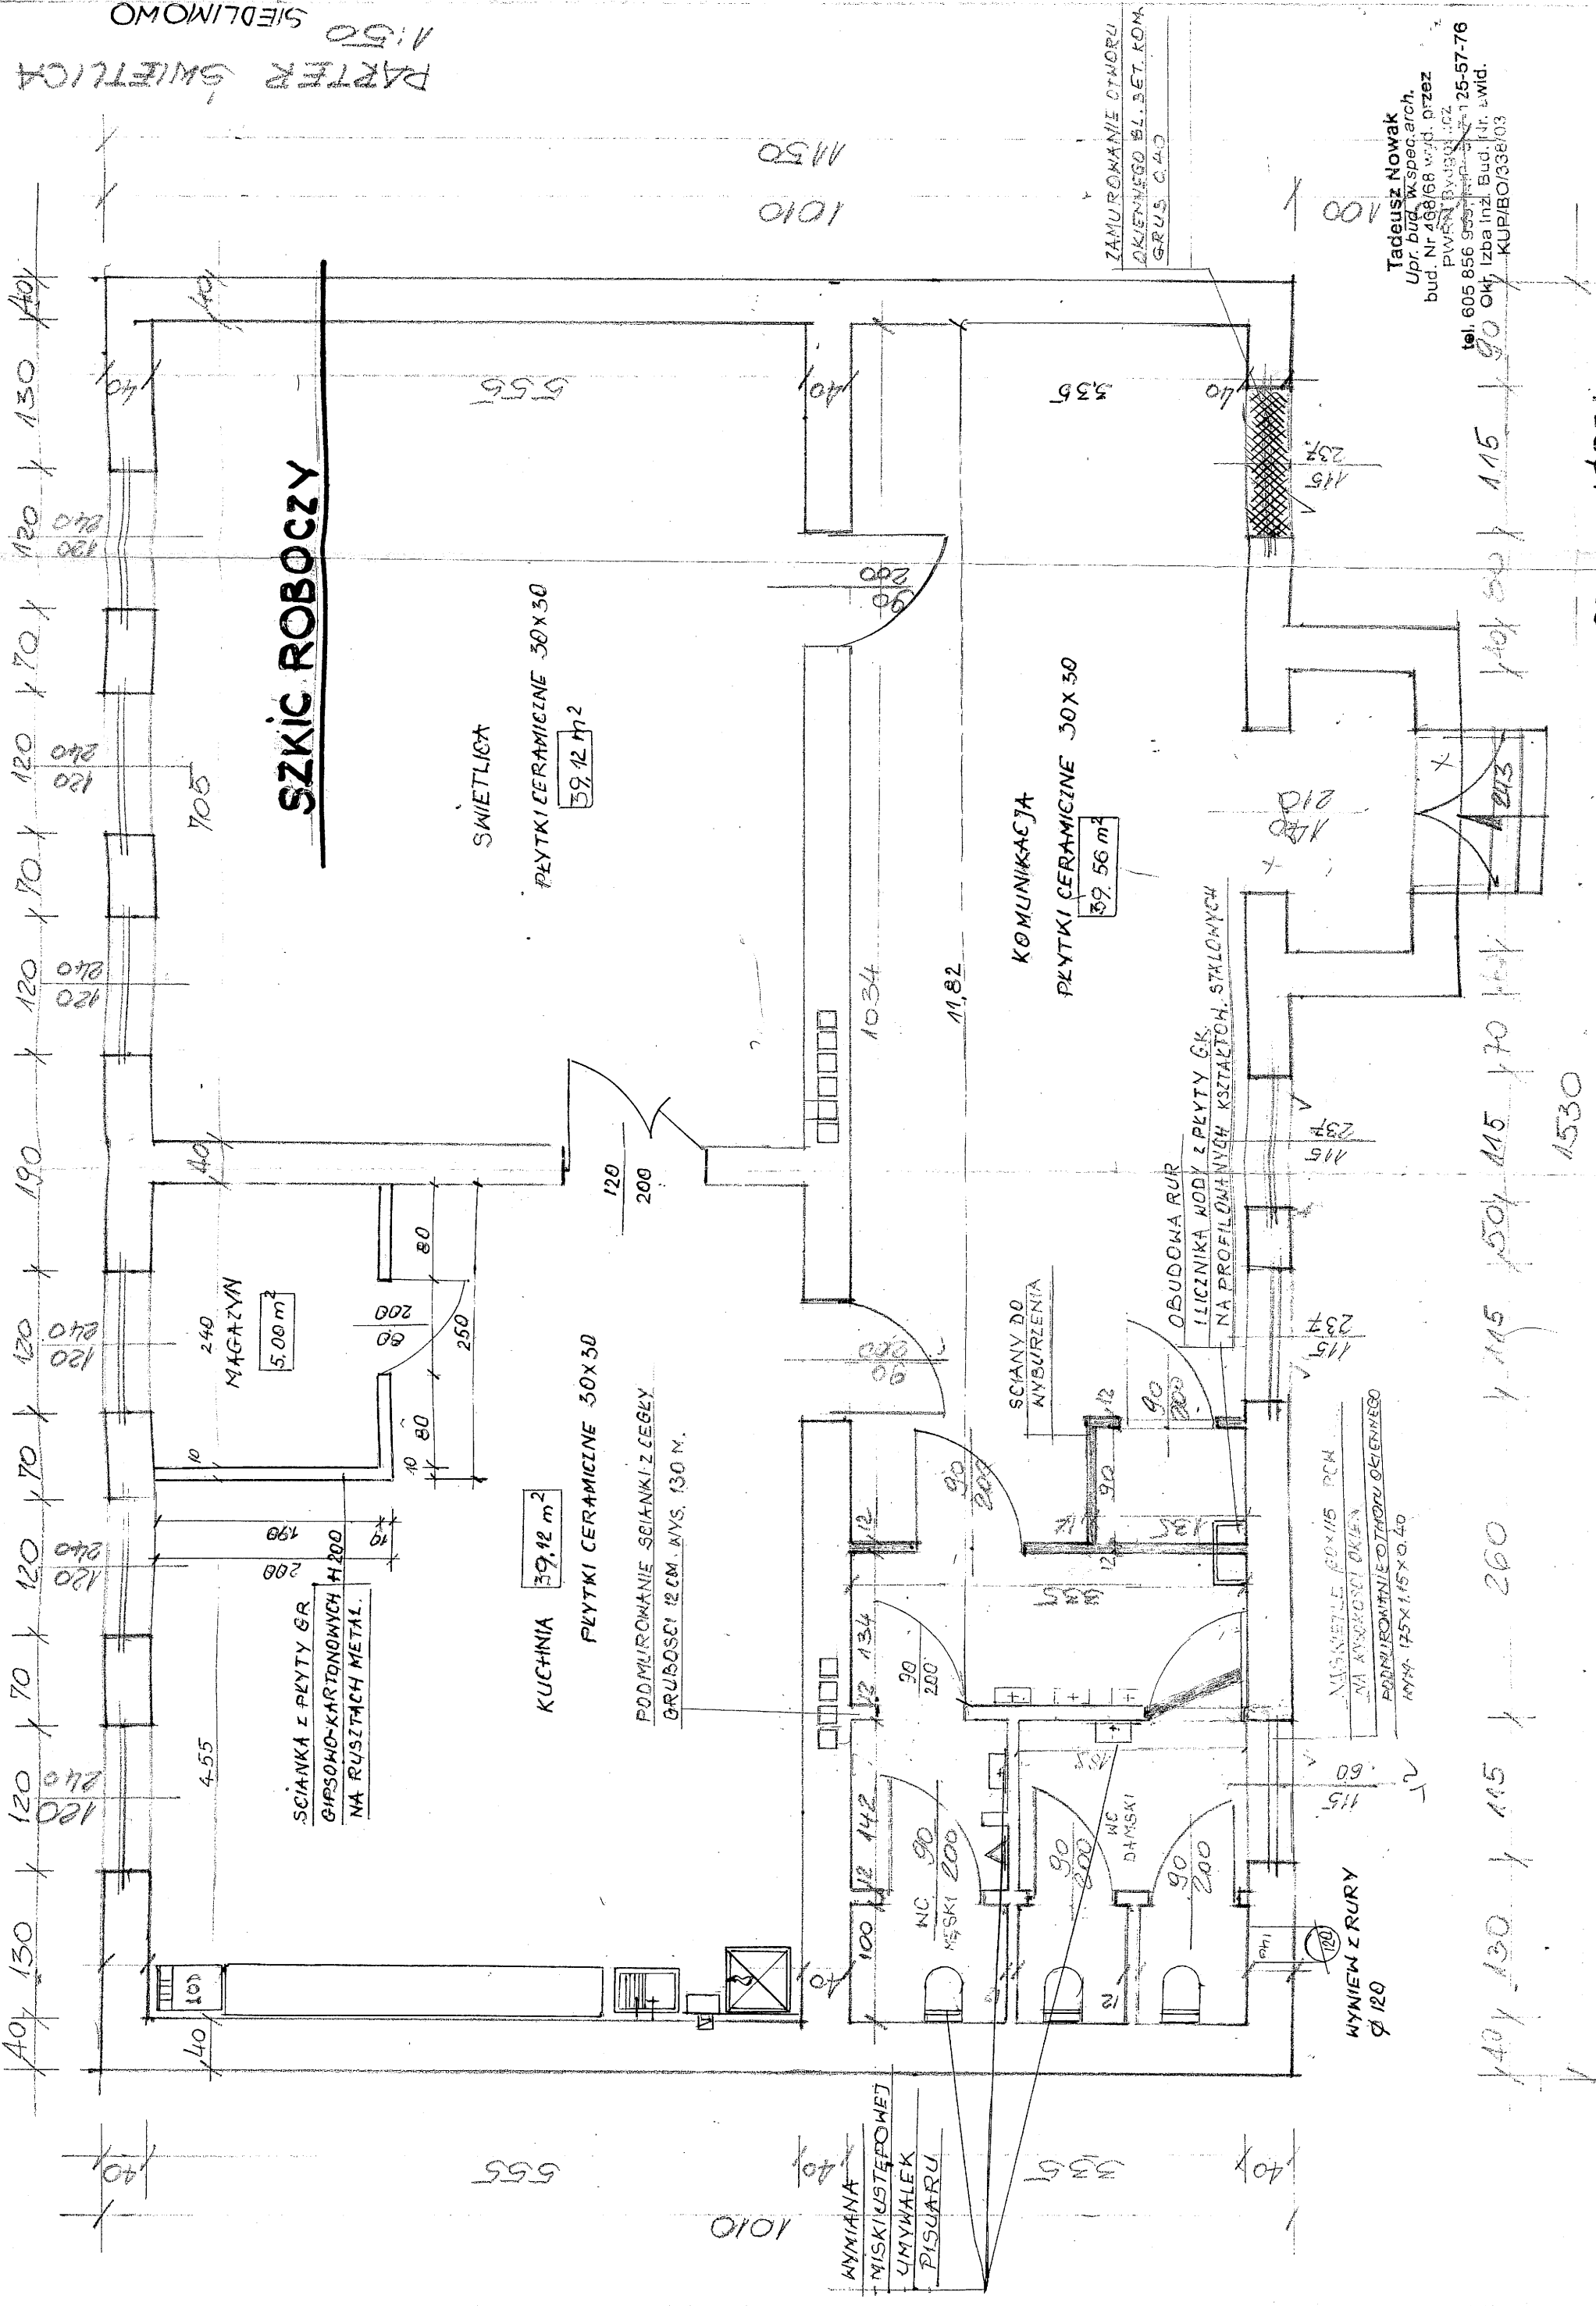

PARTER SWIETLICA
1:50
SIEDLIMOMO

1010
1150

ZAMUROWANIE OTWORU
OKIENNEGO ŚL. ŚET. KOM.
GRUS. C.40

Tadeusz Nowak
Upr. bud. w spec. arch.
bud. Nr 468/68 wzd. przez
PWRN Bydgoszcz
tel. 605 856 955
Izba Inż. Bud. i Arch.
KUP/BO/338/03

OD PODWÓRZA

WYNIEN Z RURY
Ø 120

MISKINETE 120x115 PCW
NA WYBURZENIE OKIEN
PODMUROWANIE OTWORU OKIENNEGO
WYK. 175x115x0.40

OBUDOWA RUR
LICZNIKA WODY I PŁYTY GK.
NA PROFILOWANYCH KSIKACH, STALOWYCH

SCIANY DO
WYBURZENIA

KOMUNIKACJA
PŁYTKI CERAMICZNE 30x30
39.56 m²

SWIETLICA
PŁYTKI CERAMICZNE 30x30
39.12 m²

KUCHNIA
PŁYTKI CERAMICZNE 30x30
39.12 m²

PODMUROWANIE ŚCIANKI Z CEGŁY
GRUBOŚCI 12 CM. WYS. 130 CM.

ŚCIANKA Z PŁYTY GR
GIPSOWO-KARTONOWYCH H200
NA RUSZTACH METAL.

MAGAZYN
5.00 m²