

MAPA DO CELÓW PROJEKTOWYCH

Skala mapy		1:500
Miejscowość, ulica		Wójcin
Numer działki, karta mapy		34, 33/28, 41, 1/1, ark.1
Województwo		kujawsko - pomorskie
Powiat		mogileński
Jednostka ewidencyjna	identyfikator	040902_2
	nazwa	Jeziora Wielkie
Obręb ewidencyjny	identyfikator	040902_2.0023
	nazwa	Wójcin

Godło mapy	6.182.22.22.4.2;23.3.1,3		
Nazwa układu współrzędnych	prostokątnych płaskich wysokości	2000, pol. 18	Kronstadt 60
Data sporządzenia mapy	29.10.2020 r.		
Oznaczenie zakresu aktualizacji mapy			

Identyfikator zgłoszenia pracy geodezyjnej	GB.6640.938.2020
--	-------------------------

Oznaczenie i symbol konturu użytku gruntowego, który nie jest ujawniony w bazie EGiB	
	brak

Nie badano stanu prawnego granic nieruchomości. Przedstawione graniczne pochodzą z bazy danych EGiB i zgodnie z tą bazą są wymagania dokładnościowo podyktowane aktualnymi przepisami, jednakże zaleca się zlecenie wykonawstwa geodezyjne polegających na odszukaniu znaków granicznych na gruncie.

Nie wyklucza się istnienia w terenie innych, niewykazanych na mapie, urządzeń podziemnych, które nie były zgłoszone do inwentaryzacji lub o których brak jest informacji w instytucjach branżowych.

Zgodnie z ustawą Prawo geodezyjne i kartograficzne znaki geodezyjne, urządzenia zabezpieczające te znaki oraz budowle triangulacyjne podlegają ochronie.

Wszystkie obiekty budowlane i przewody podziemne po geodezyjnym wytyczeniu w terenie, a po ich wybudowaniu – geodezyjnej inwentaryzacji powykonawczej, obejmującej ich położenie na gruncie

Wykonanie niniejszej mapy nie było poprzedzone badaniami ewentualnych słabejności gruntowych, ujawnionych w k wieczystych, obciążających grunty położone w granicach projekt inwestycji budowlanej.

Geodeta uprawniony
mgr inż. Jacek Gałęzowski
nr świad. 22666

.....
pieczętka i podpis geodety uprawnionego

 **GKN Projekt**
Jacek Gałęzowski
geodeta upr. nr 2268
88-300 Mogiła, ul. 900-Lecia 19/1
NIP 557-166-74-45, REGON 363950333
biuro@gknprojekt.pl, tel. 517 131 318

.....
pieczętka i podpis wykonawcy

Oświadczam, że operat techniczny zawierający rezultaty prac geodezyjnych w wyniku których powstał niniejszy dokument uzyskał pozytywny wynik weryfikacji. Jestem świadomy odpowiedzialności karnej za złożenie fałszywych oświadczeń.

Identyfikator zgłoszenia prac geodezyjnych	GB.6640.938.2020
--	------------------

Organ służby geodezyjnej, który otrzymał

zgłoszenie	


Wykonawca prac geodezyjnych	GKN Projekt Jacek Gałęzewski
-----------------------------	------------------------------

Nr oraz data sporządzenia dokumentu
zawierającego wniosek pozytywniej weryfikacji

Imię i nazwisko oraz nr uprawnień	mgr inż. Jacek Gałęzewski
-----------------------------------	---------------------------

zawodowych kierownika prac	nr świad. 22686
----------------------------	-----------------

miejsce na uwierzytelenienie dokumentacji

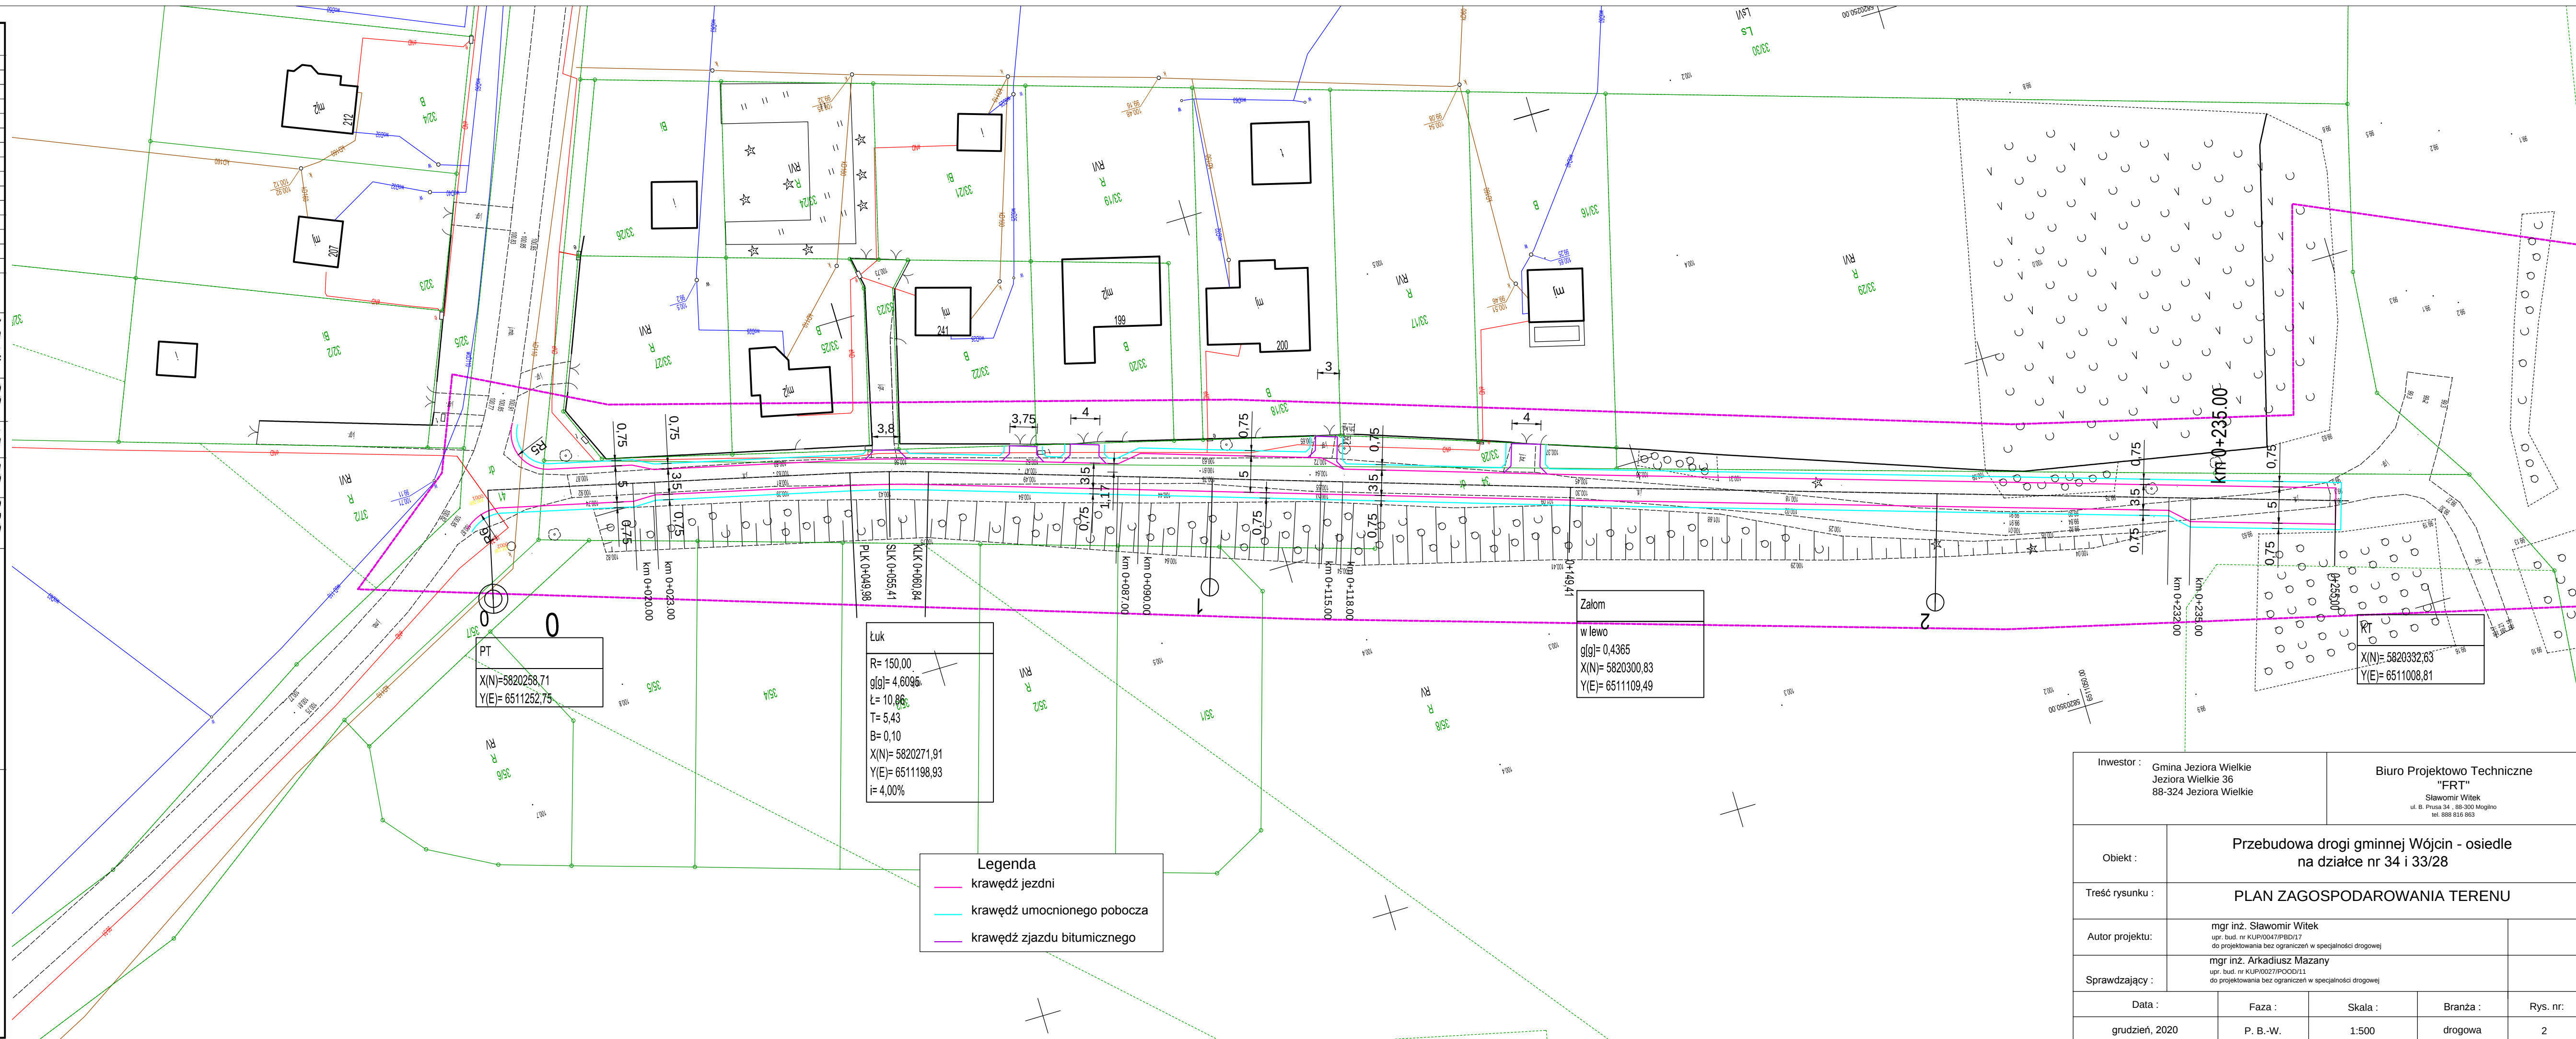

Inwestor : Gmina Jeziora Wielkie
Jeziora Wielkie 36
88-324 Jeziora Wielkie

Biuro Projektowo Techniczne
"FRT"
Sławomir Witek
ul. B. Prusa 34 , 88-300 Mogilno
tel. 888 816 863

Objekt :

Przebudowa drogi gminnej Wójcin - osiedle na działce nr 34 i 33/28

Treść rysunku :

PLAN ZAGOSPODAROWANIA TERENU

inż. Sławomir Witek
bud. nr KUP/0047/PBD/17
projektowania bez ograniczeń w specjalności drogowej

inż. Arkadiusz Mazany
bud. nr KUP/0027/POOD/11
projektowania bez ograniczeń w specjalności drogowej

Data :

Eaza ·

Skala :

Branża

Rys. nr:

grudzień, 2020

P. B.-W.

1:500

drogow

2