
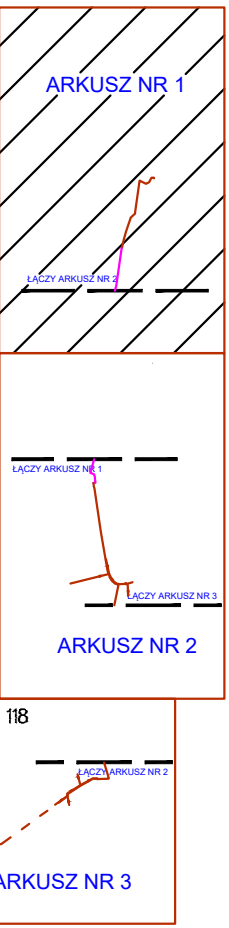


MAPA EWIDENCJI GRUNTÓW
SKALA 1:5000

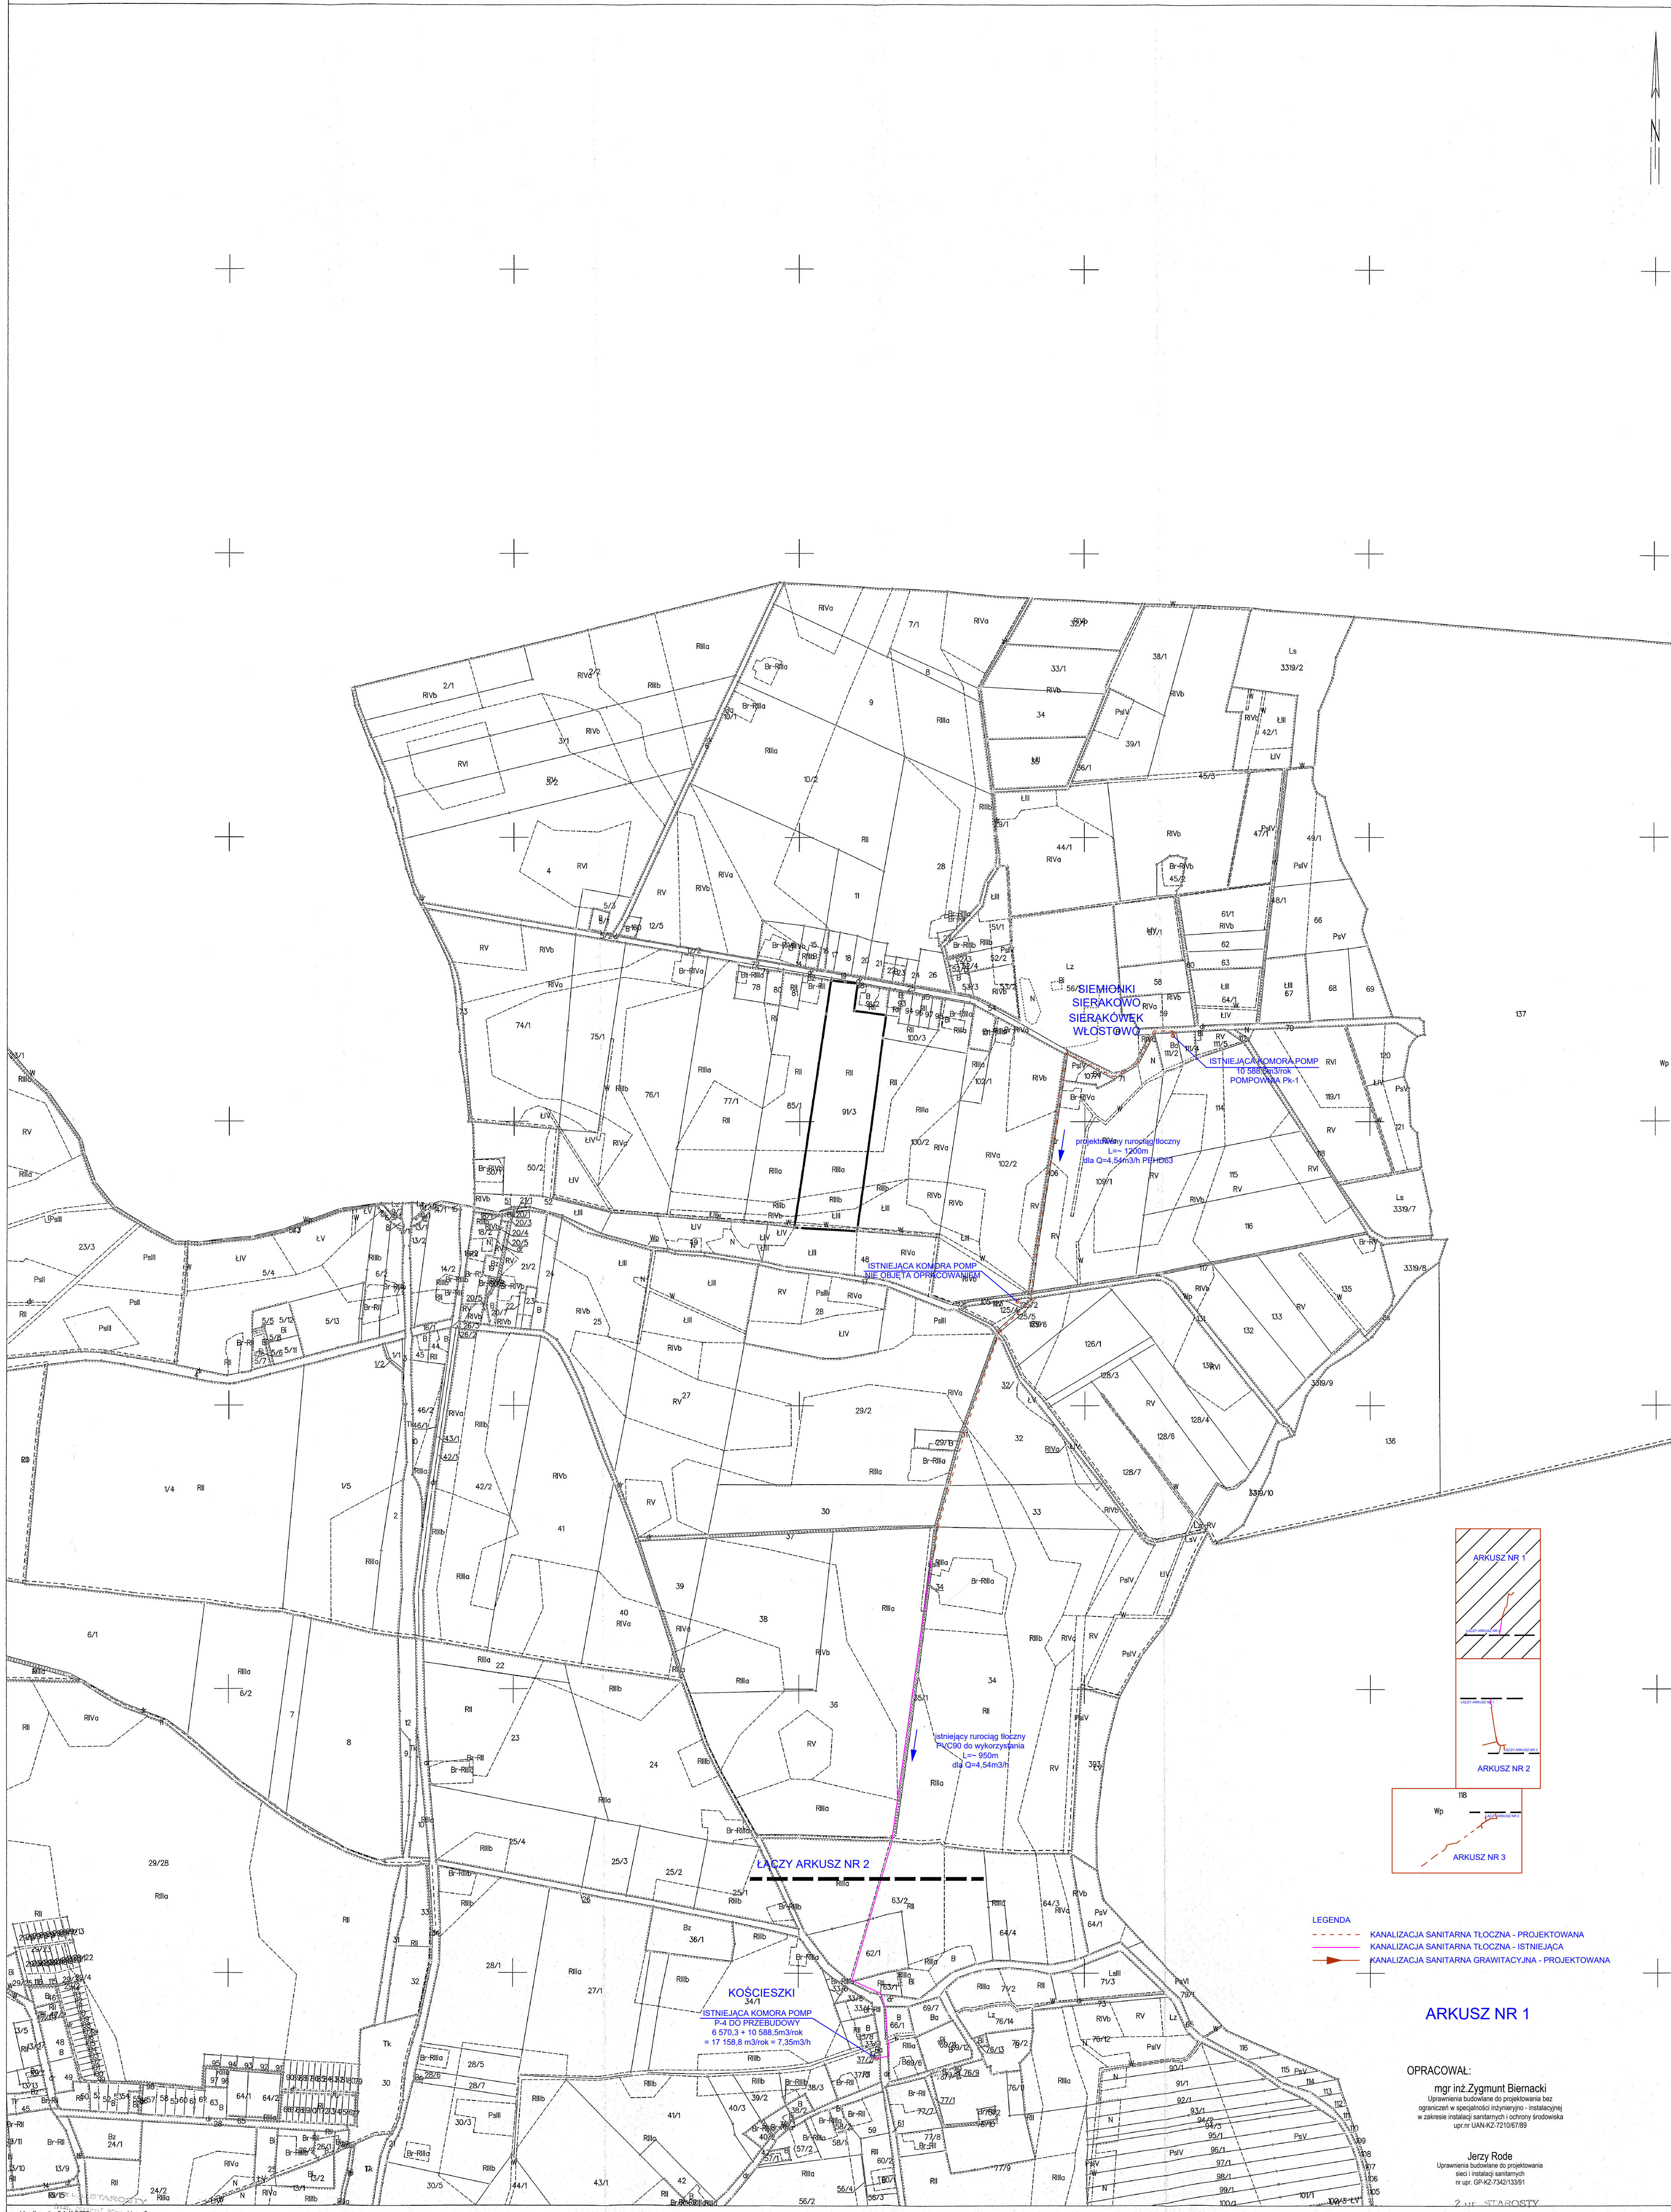

- LEGENDA
- KANALIZACJA SANITARNIA TŁOCZNA - PROJEKTOWANA
 - KANALIZACJA SANITARNIA TŁOCZNA - ISTNIEJĄCA
 - KANALIZACJA SANITARNIA GRAWITACYJNA - PROJEKTOWANA

ARKUSZ NR 1

OPRACOWAŁ:
mgr inż. Zygmunt Biernacki
Uprawnienia budowlane do projektowania bez ograniczeń w specjalności inżynierii - instalacyjnej w zakresie instalacji sanitarnych i ochrony środowiska upr. nr: UAN-KZ.72.1067/88

Jerzy Rode
Uprawnienia budowlane do projektowania sieci i instalacji sanitarnych nr upr. GP-KZ.7342/13391

2. ST. STAROSTY

mgr inż. Zygmunt Biernacki