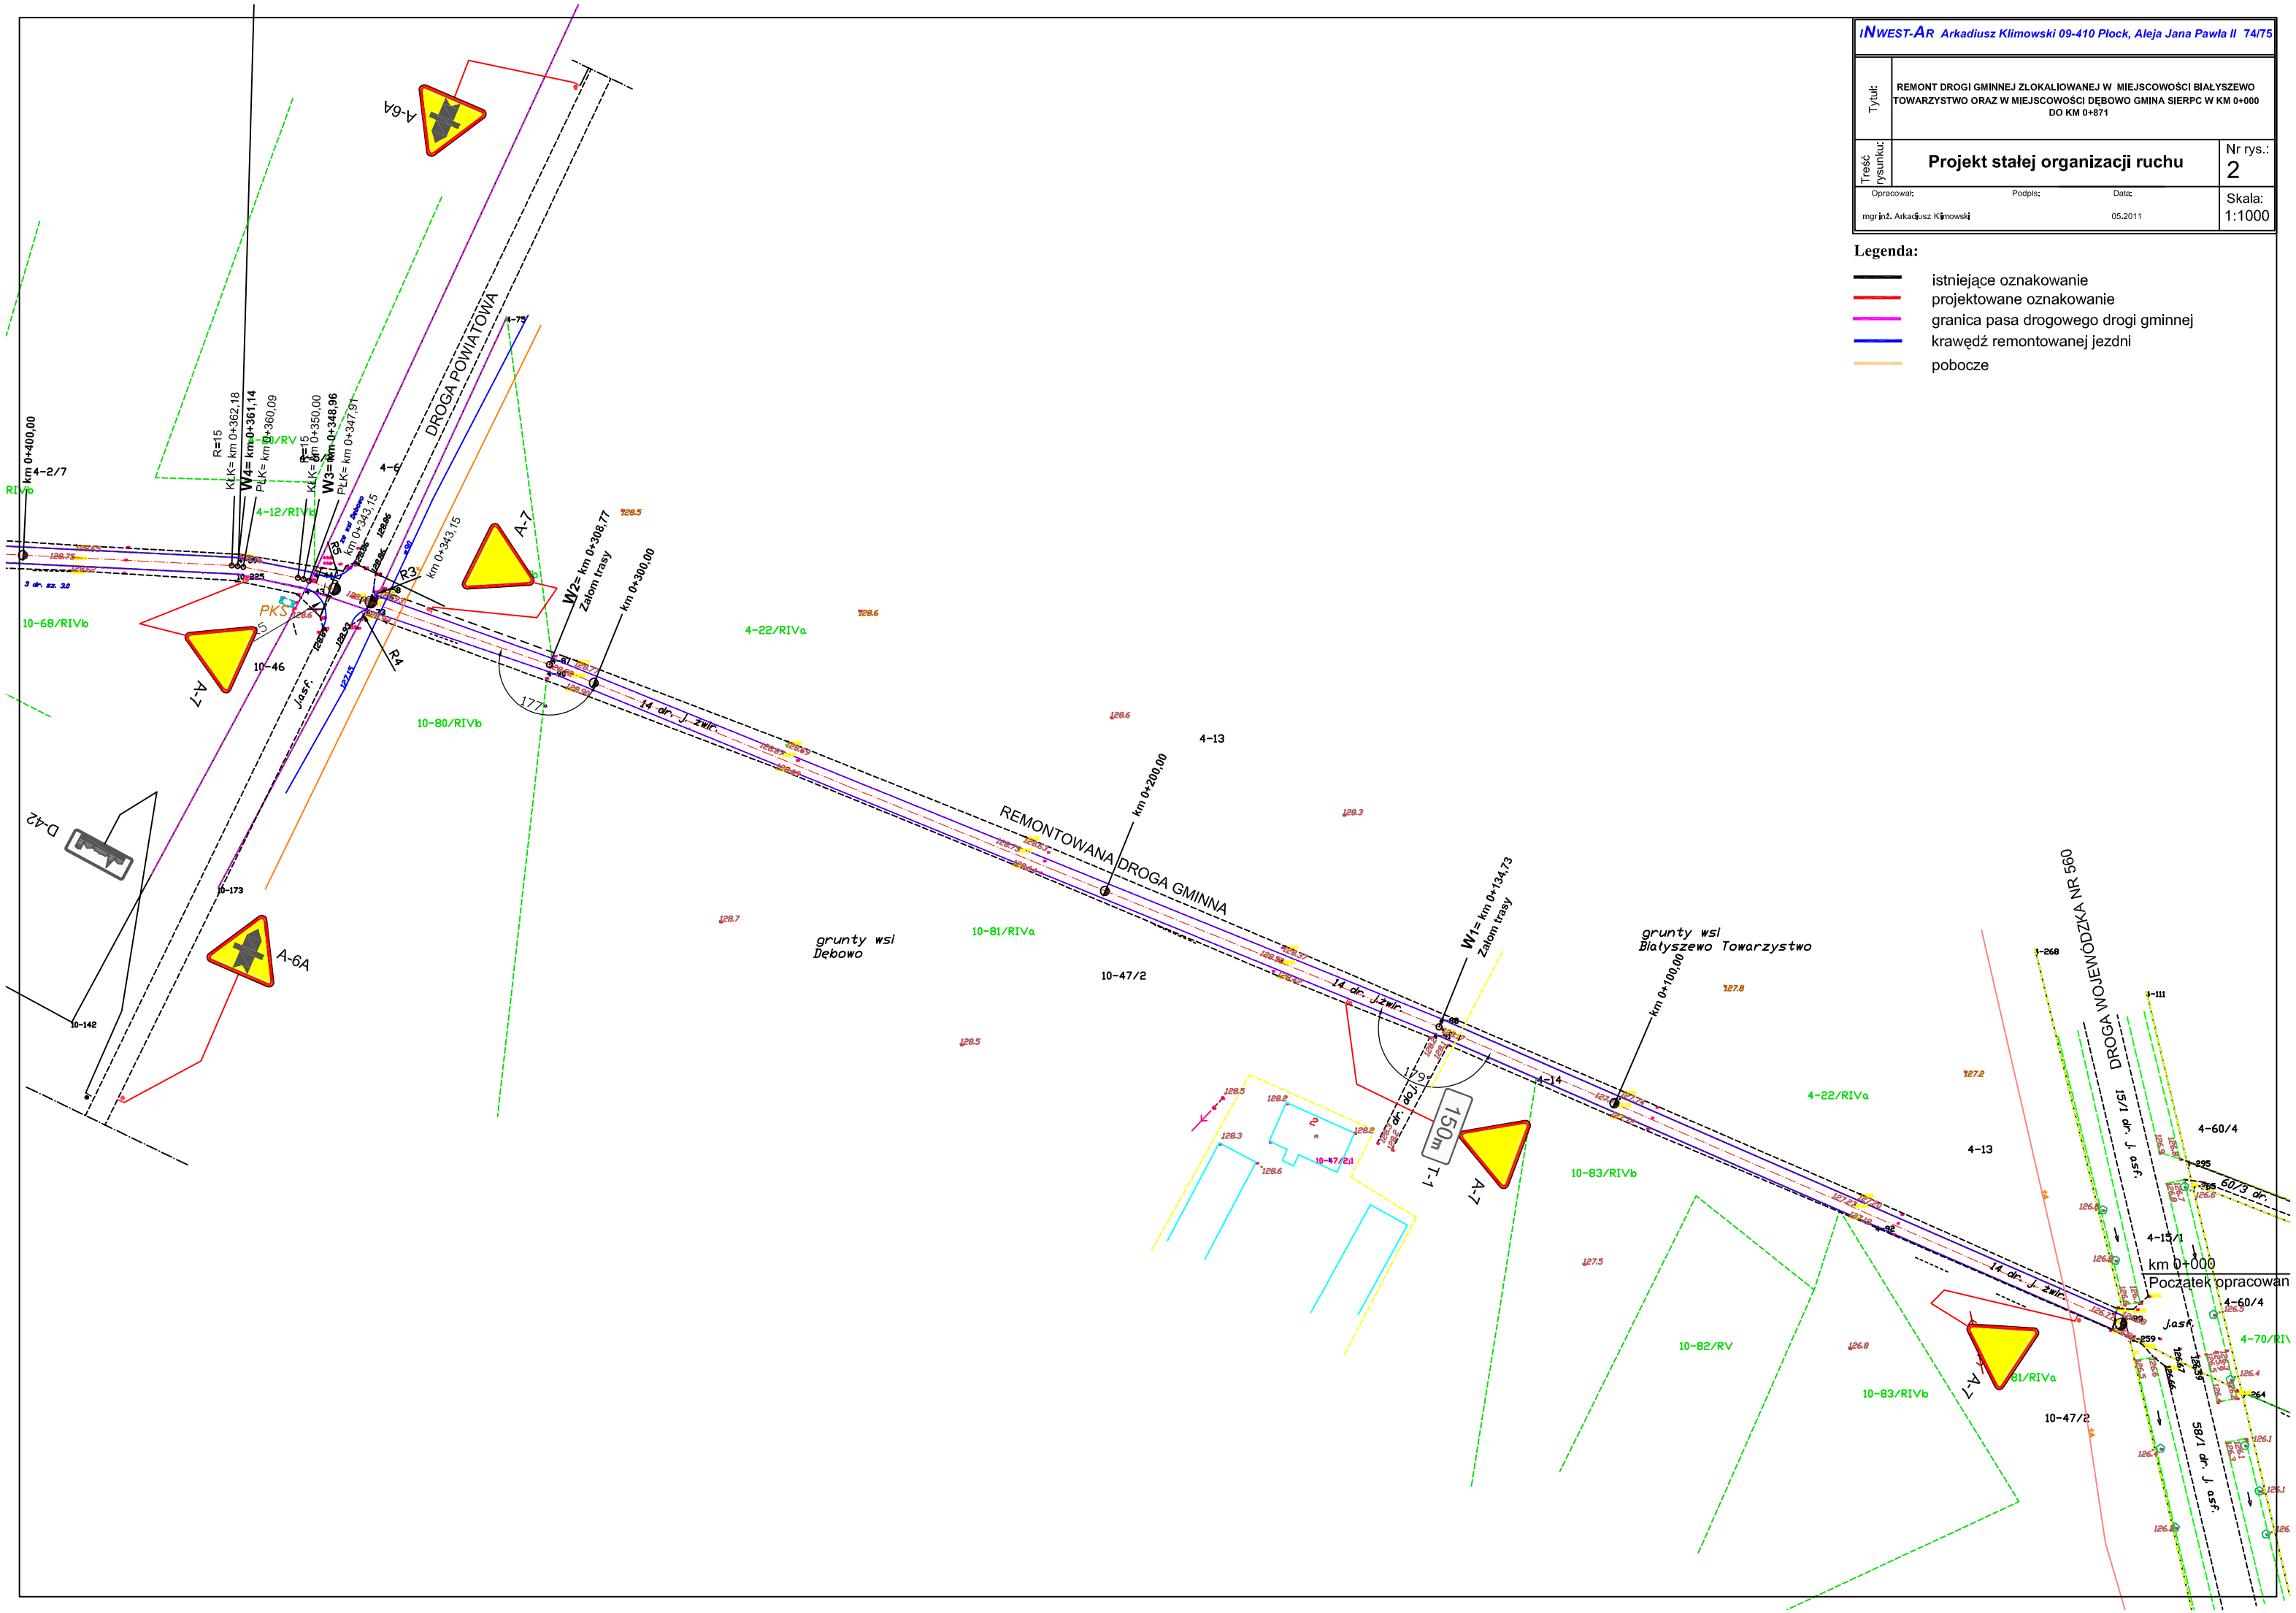

INWEST-AR *Arkadiusz Klimowski 09-410 Płock, Aleja Jana Pawła II 74/75*		
Tytuł:	REMONT DROGI GMINNEJ ZLOKALIOWANEJ W MIEJSCOWOŚCI BIAŁYSZEWO TOWARZYSTWO ORAZ W MIEJSCOWOŚCI DĘBOWO GMINA SIERPC W KM 0+000 DO KM 0+871	
Treść rysunku:	**Projekt stałej organizacji ruchu**	Nr rys.: 2
Opracował: mgr inż. Arkadiusz Klimowski	Podpis: / Data: 05.2011	Skala: 1:1000

Legenda:

- istniejące oznakowanie
- projektowane oznakowanie
- granica pasa drogowego drogi gminnej
- krawędź remontowanej jezdni
- pobocze