


RZUT FUNDAMENTÓW 1:100

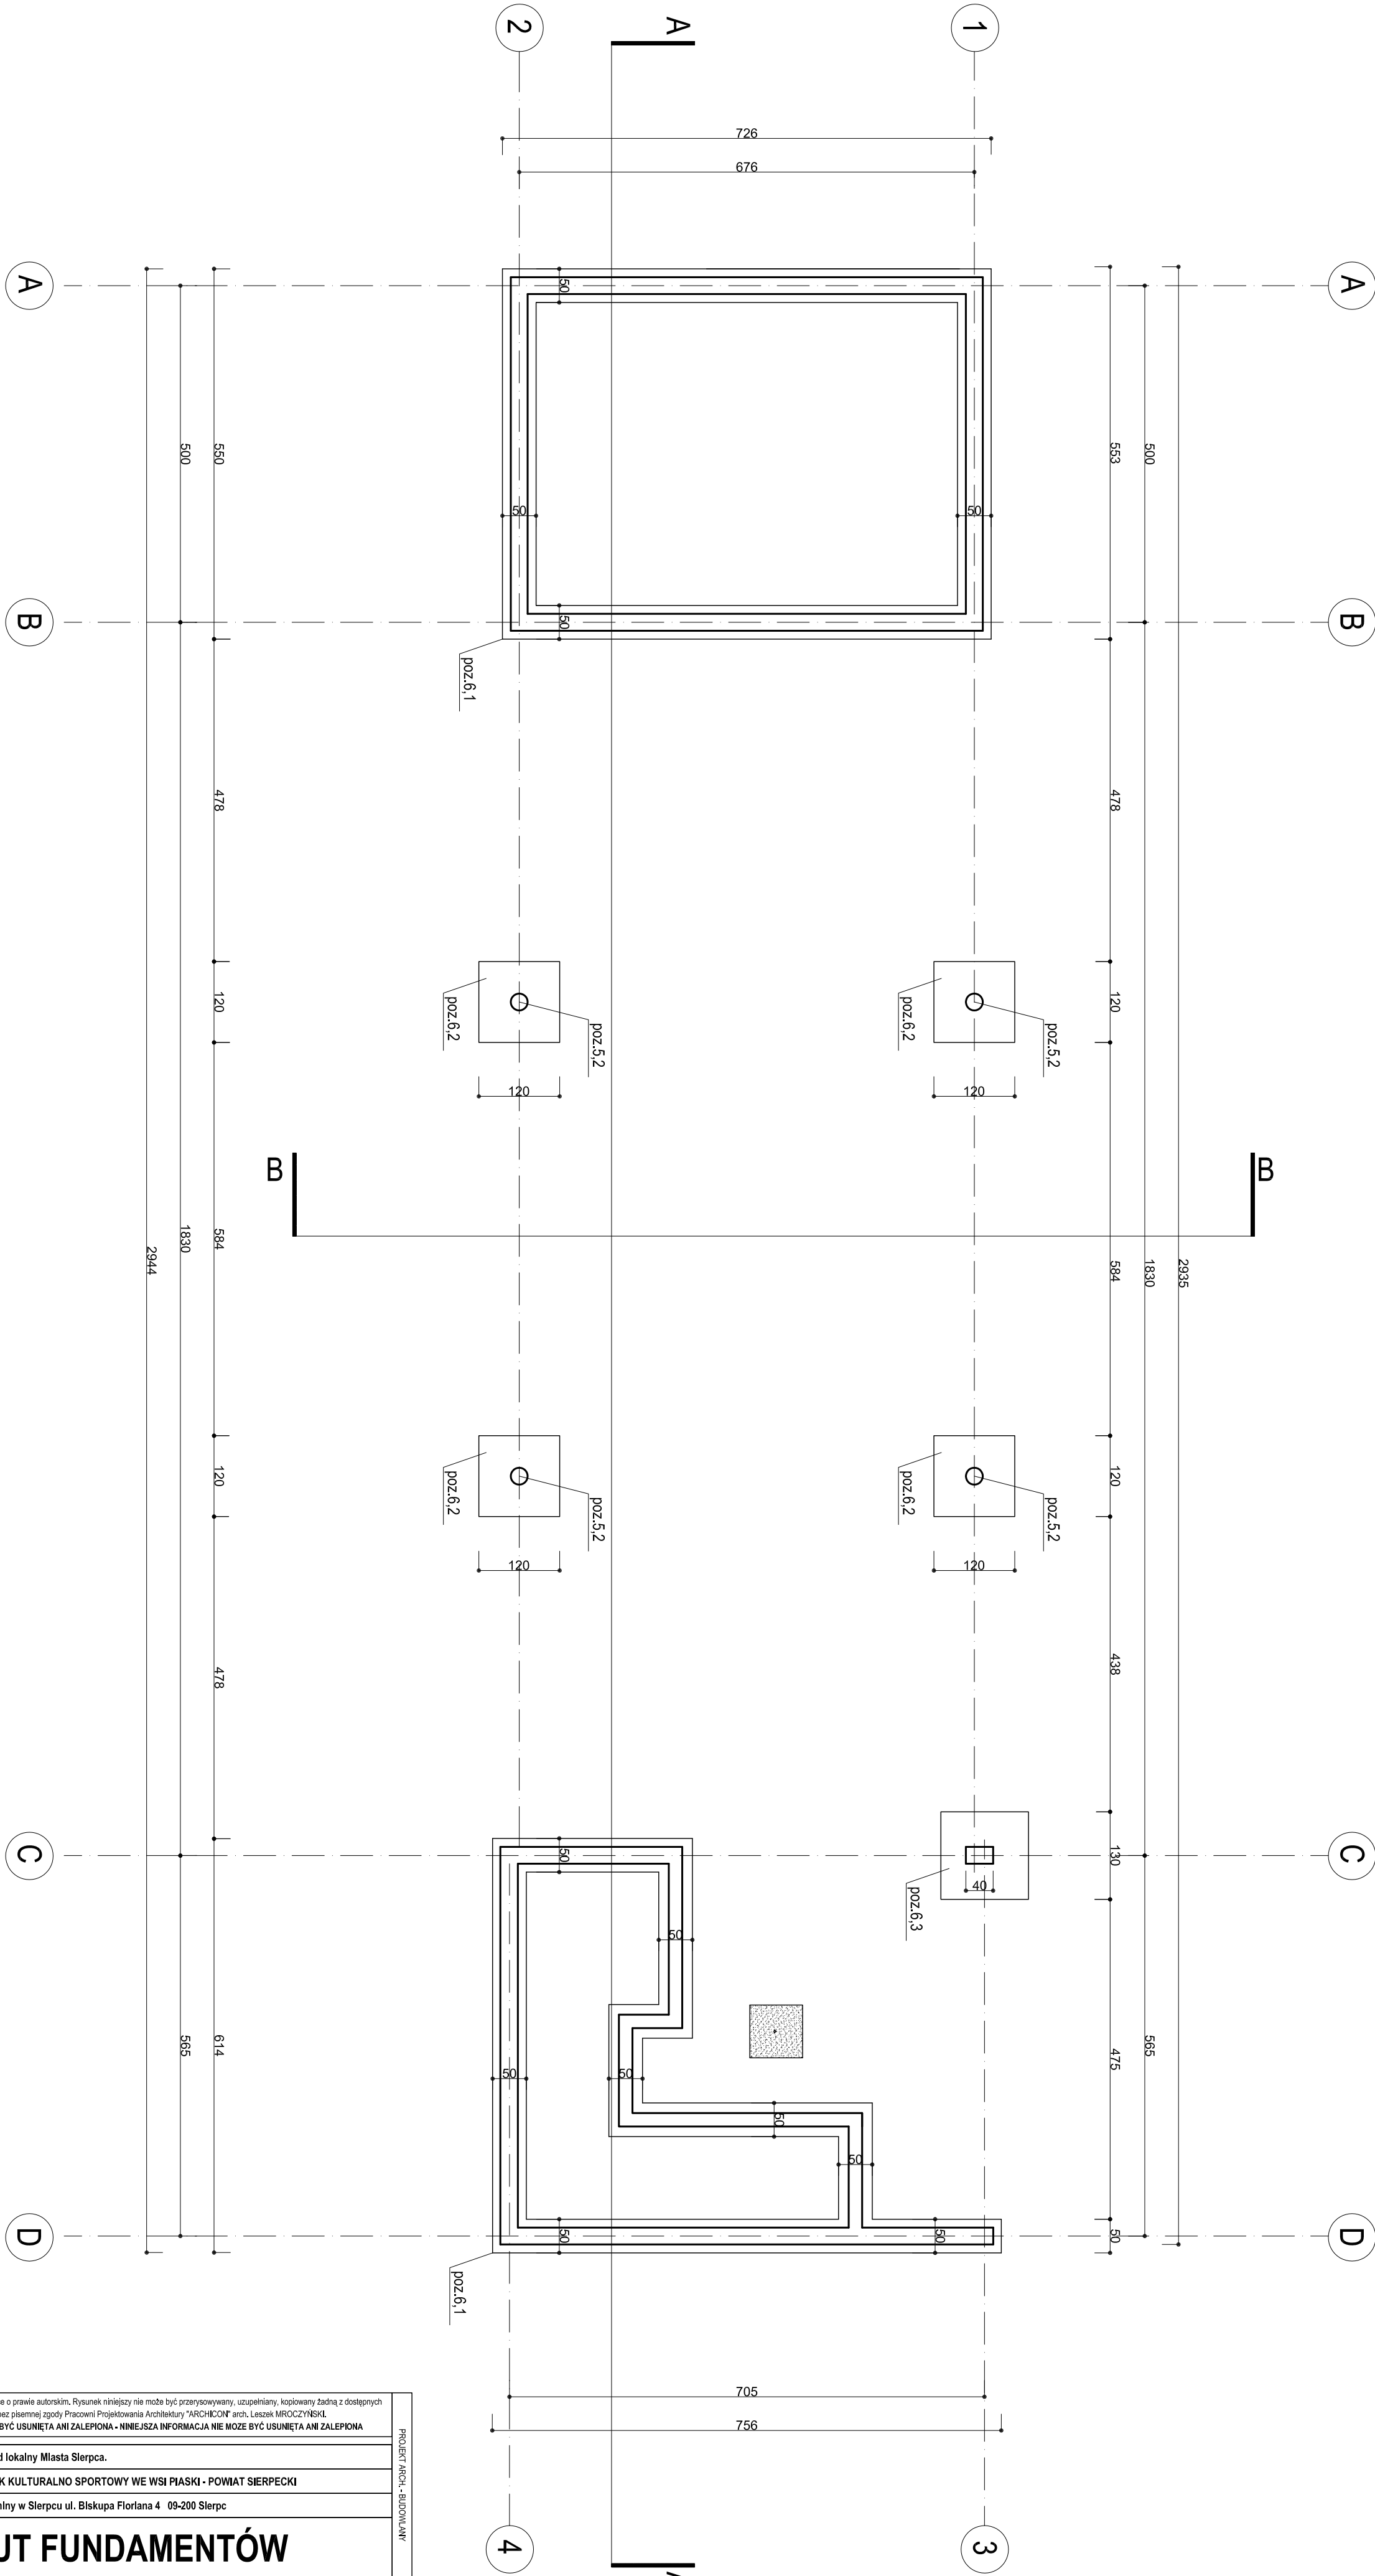

PROJEKT ARCH. - BUDOWLANY	
INWESTORZY	Samorząd lokalny Miasta Sierpca.
OBIEKT	OŚRODEK KULTURALNO SPORTOWY WE WSI PIASKI - POWIAT SIERPECKI
ADRES INWEST.	Urząd Gminy w Sierpcu ul. Biskupa Floriana 4 09-200 Sierpc
RZUT FUNDAMENTÓW	
PRACOWNIA PROJEKTOWANIA ARCHITEKTURY "ARCHICON" Leszek MROCZYŃSKI 09-200 Sierpc, ul. Braci Tułodziękich 21; tel. 503609272	

Projektant:	mgr inż. arch. Leszek MROCZYŃSKI
Int. arch. i budowl.	Int. arch. i budowl.
Wykonanie:	mgr inż. Leszek MROCZYŃSKI
Int. arch. i budowl.	Int. arch. i budowl.
Skala:	1:100
cz. 4 z 4	4