


ZESTAWIENIE POWIERZCHNI PARTERU.

1	POM. GOSP. / SIŁOWNIA	wykt. dywanowa	21,7	m2
2	KOTŁOWNIA	posadz. betonowa	8,5	m2
3	WC niepełnospr.	gres	4	m2
4	m2	gres	2,2	m2
5	SCHOWEK	beton	5	m2
RAZEM			41,4	m2
6	PRZESTRZEN OTWARTA	deski drewniane lub kostka brukowa	151,6	m2

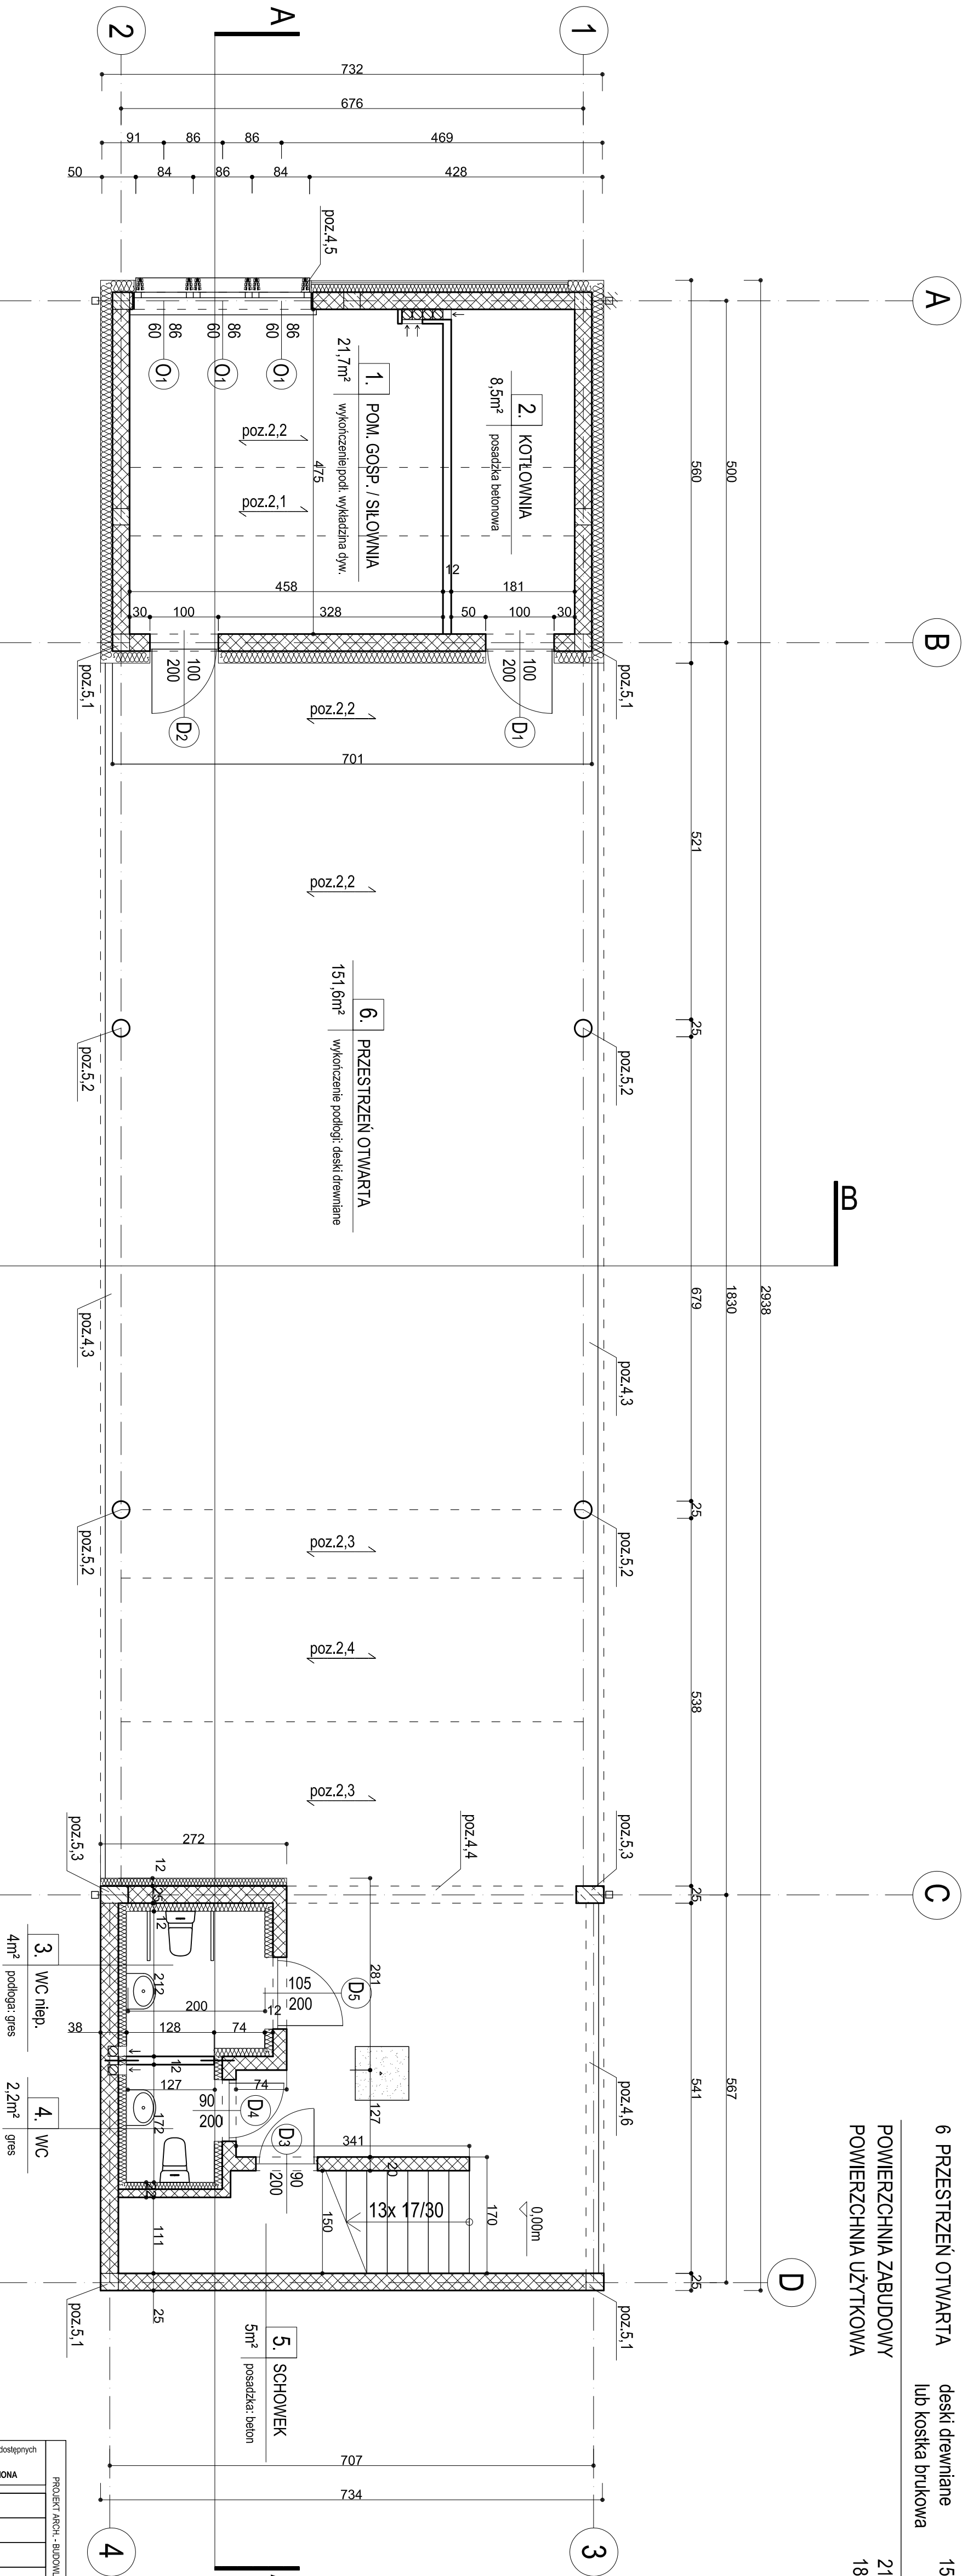

Zastrzegam sobie wszelkie prawa wynikające z prawa autorskiego. Rysunek niniejszy nie może być przenoszony, uzupełniany, kopiowany żadną z dostępnych technik ani odpisywany kómkolwiek bez pisemnej zgody Pracowni Projektowania Architektury "ARCHICON" arch. Leszek MROCZYŃSKI. NINIEJSZA INFORMACJA NIE MOŻE BYĆ USUNIĘTA ANI ZALEPIONA - NINIEJSZA INFORMACJA NIE MOŻE BYĆ USUNIĘTA ANI ZALEPIONA		PROJEKT ARCH. - BUDOWANY
INWESTORZY	Samorząd lokalny Miasta Sierpca.	
OBIEKT	OSRÓDEK KULTURALNO SPORTOWY WE WSI PIASKI - POWIAT SIERPECKI	
ADRES INWEST.	Urząd Gminy w Sierpcu ul. Biskupa Floriana 4 09-200 Sierpc	
RZUT PARTERU		
PRACOWNIA PROJEKTOWANIA ARCHITEKTURY "ARCHICON" Leszek MROCZYŃSKI 09-200 Sierpc, ul. Braci Tułodzińskich 21; tel. 503609272		