


RZUT PIĘTRA 1:100

ZESTAWIENIE POWIERZCHNI PIĘTRA:

1 PRZEDSIONEK	gres	12	m2
2 WC	terakota	1,5	m2
3 WC	terakota	1,5	m2
4 SALA WIELOFUNKCYJNA	klepka dębowa lub deski drewniane	96	m2
5 P. GOSP	terakota	17,9	m2
6 KUCHNIA	terakota	12,3	m2
7 MAGAZYN	terakota	3,8	m2
RAZEM		145	m2

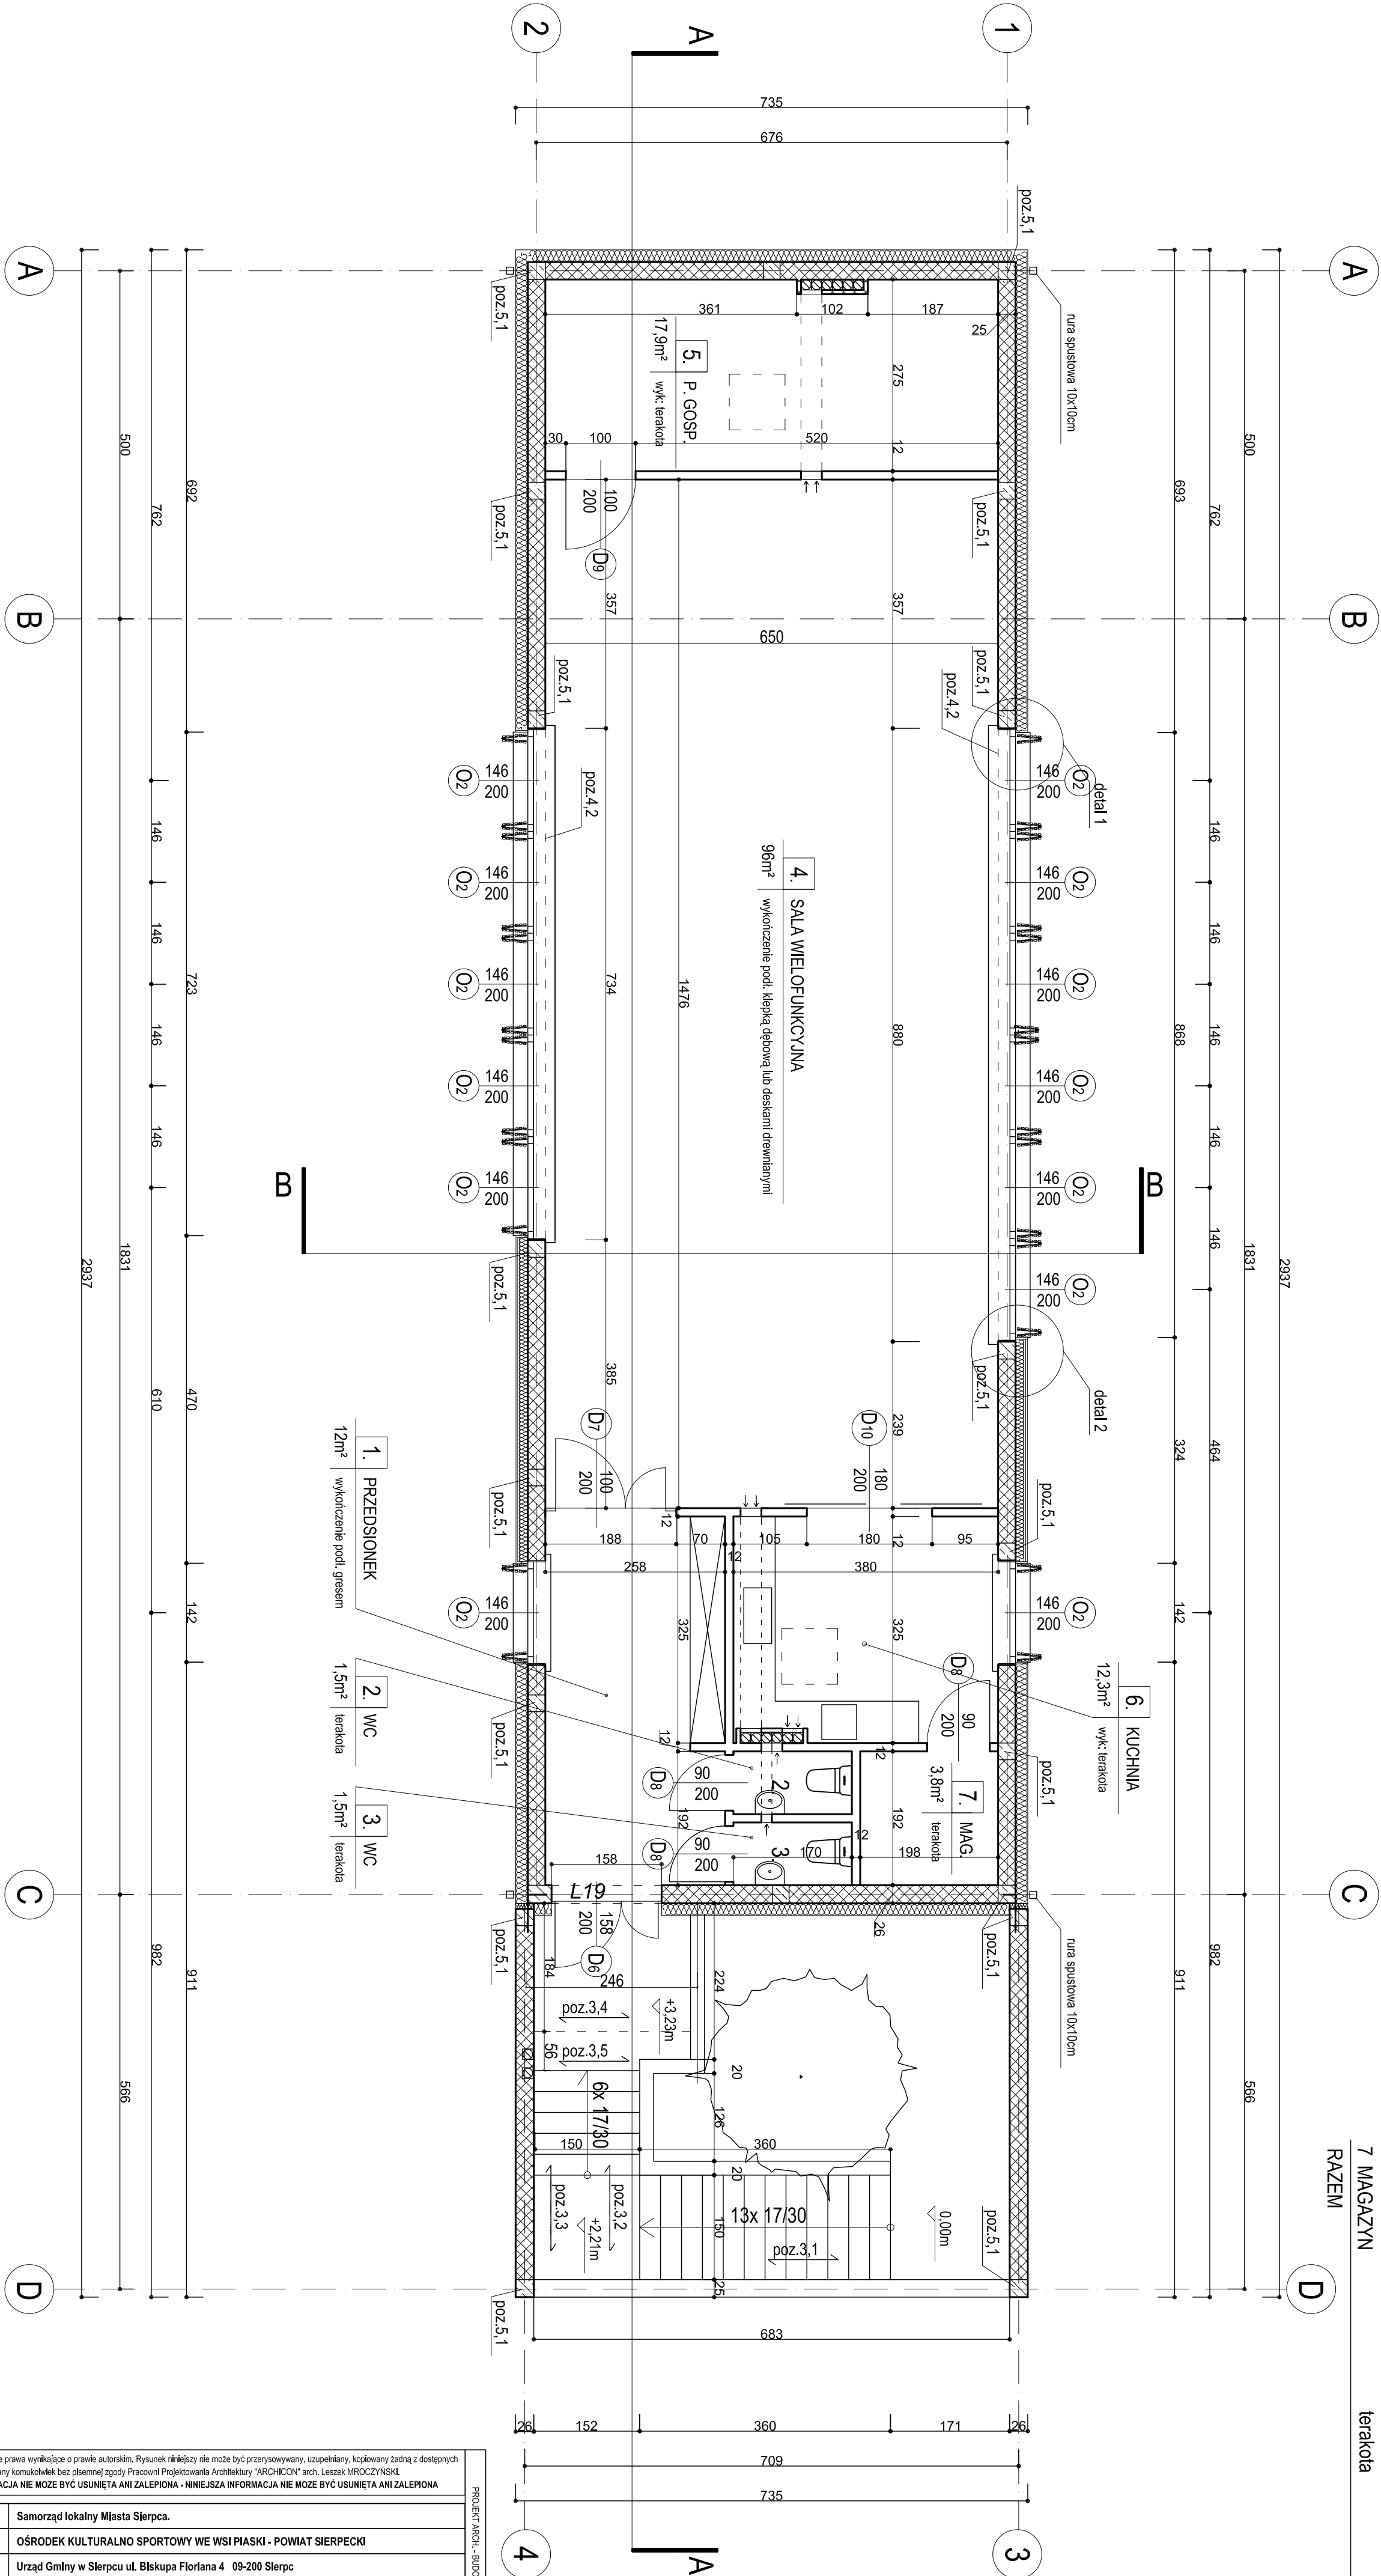

PROJEKT ARCH. - RZUTOWANIE	
INWESTORZY	Samorząd lokalny Miasta Sierpca.
OBIEKT	OŚRODEK KULTURALNO SPORTOWY WE WSI PIASKI - POWIAT SIERPECKI
ADRES INWEST.	Urząd Gminy w Sierpcu ul. Biskupa Floriana 4 09-200 Sierpc
RZUT PIĘTRA	
PRACOWNIA PROJEKTOWANIA ARCHITEKTURY "ARCHICON" Leszek MROCZYŃSKI 09-200 Sierpc, ul. Braci Tułodzińskich 21; tel. 503609272	

Projektant:	mgr inż. arch. Leszek MROCZYŃSKI
Opiniotwórca:	inż. arch. Marcin Adamk
Wykonawca:	mgr. inż. Miodę MROCZYŃSKI
Skala:	1:100
cz. nr 6	6