MAPA DO CELÓW PROJEKTOWYCH
skala 1:500

Woj.: ***mazowieckie***
Powiat: ***sierpecki***
Gmina:SIERPC
Wieś:PIASKI
Działka nr 49 (cz)
Godło mapy***: 251.242.0923***

Przedstawione granice na mapie są zgodne z ewidencją gruntów .
W oznaczonym zakresie mapa jest aktualna na dzień 21.04.2010.r.

Nie wyklucza się istnienia w terenie innych nie wykazanych na niniejszej mapie urządzeń podziemnych, które nie były zgłoszone do inwentaryzacji przed zasypaniem lub nie zostały odnalezione podczas wykonywania pomiarów albo dla których brak jest informacji branżowych.

Małgorzata Pesta
Geodeta Uprawniony nr 8562
09-200 Sierpc, ul. H. Sucharskiego 10/24
tel. (024) 275-48-60 kom 0603 131 576
NIP 775-164-49-91; Reg. 610244709

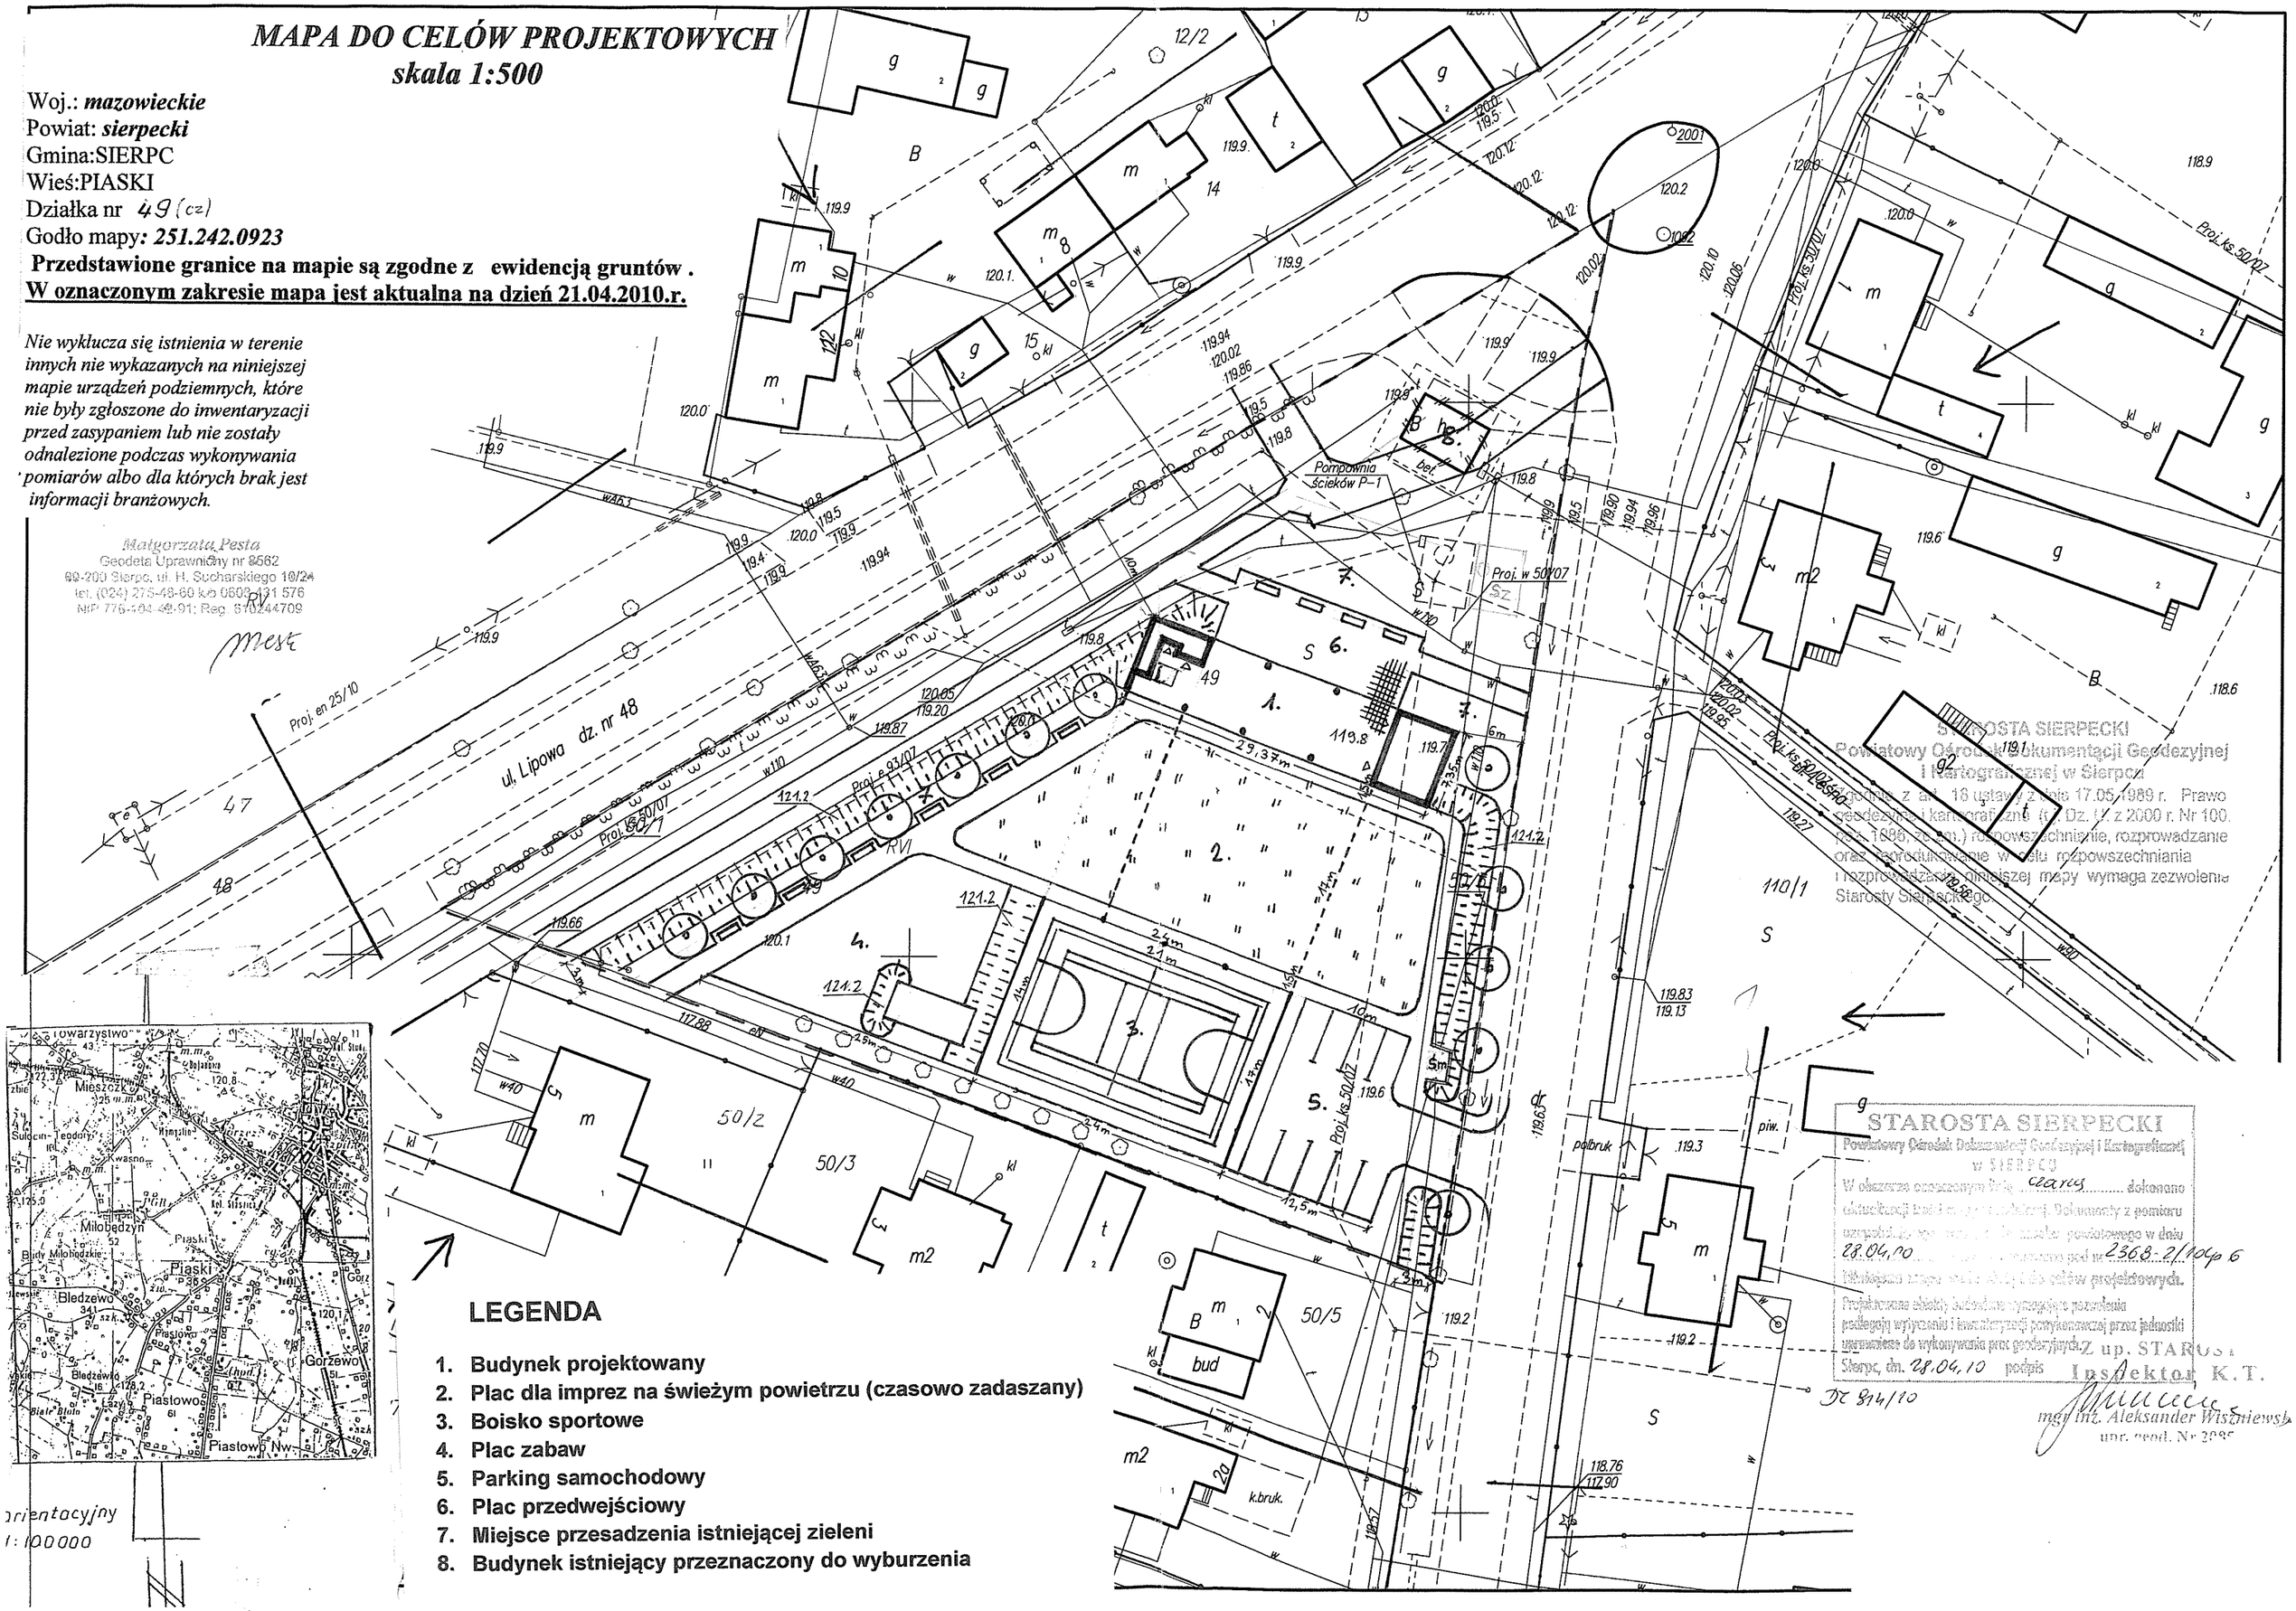

orientacyjny
1:100000

LEGENDA

1. **Budynek projektowany**
2. **Plac dla imprez na świeżym powietrzu (czasowo zadaszany)**
3. **Boisko sportowe**
4. **Plac zabaw**
5. **Parking samochodowy**
6. **Plac przedwejściowy**
7. **Miejsce przesadzenia istniejącej zieleni**
8. **Budynek istniejący przeznaczony do wyburzenia**