


PIŁKOCHWYTY - ROZWIĘCIE
widok od strony północno-wschodniej

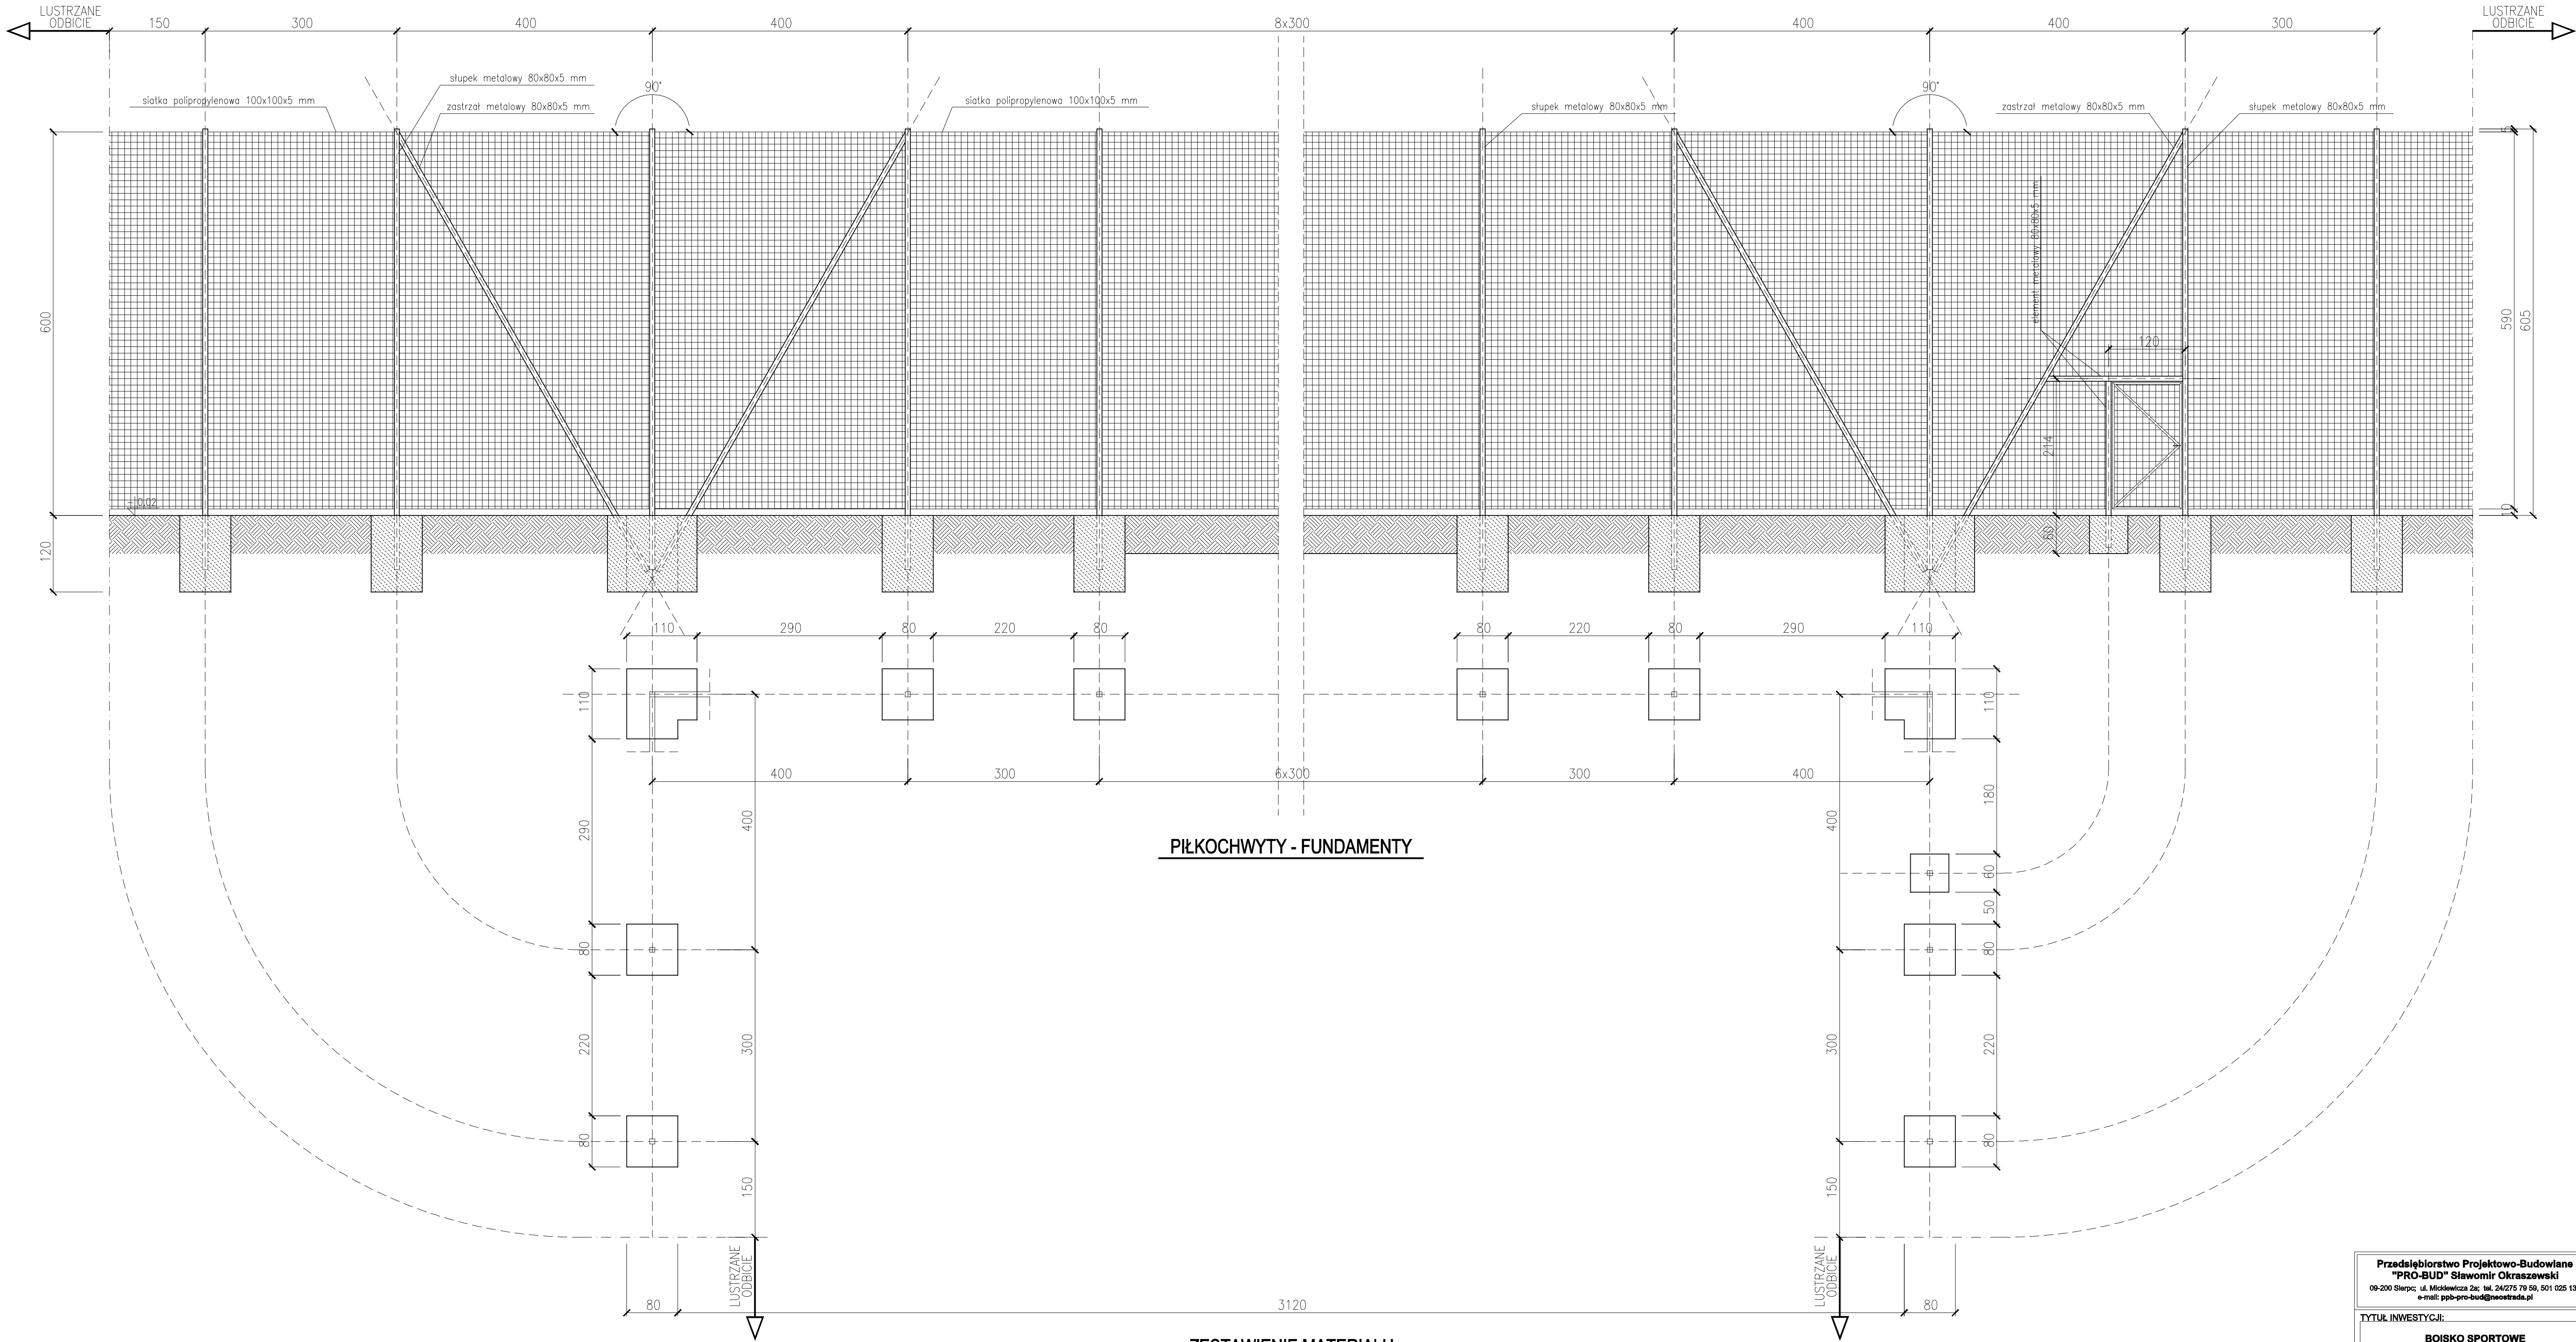

PIŁKOCHWYTY - FUNDAMENTY

ZESTAWIENIE MATERIAŁU

ELEMENT	LICZBA SZTUK	WYMIAR ELEMENTU	MATERIAŁ	RODZAJ MATERIAŁU	JEDNOSTKA	MATERIAŁ / 1 ELEMENT	MATERIAŁ ŁĄCZNIE
Słupki	30	6,90 m	profil zamknięty stalowy 80x80x5	St3S	kg	75,49	2.264,70
Zastrzały	8	7,90 m	profil zamknięty stalowy 80x80x5	St3S	kg	86,43	691,44
El. furtki	1	4,70 m	profil zamknięty stalowy 80x80x5	St3S	kg	51,42	51,42
Fundament	26	0,80x0,80x1,20 m	beton	B25	m ³	0,768	19,97
Fundament	4	1,10x1,10x1,20 m	beton	B25	m ³	1,344	5,376
Fundament	1	0,60x0,60x0,60 m	beton	B25	m ³	0,216	0,216
Siatka polipropylenowa	–	wokół boiska h=5,90 m	siatka gr. 5 mm oczko 100x100 mm	polipropylen	m ²	575,63	575,63
Furtka wejściowa	1	1,20x2,14 m	Element gotowy (KNR 2–23 0402–04)				

UWAGA
- słupki zaopatrzyć w uszy do przewleknięcia stalowych linek przytrzymujących siatkę,
- siatkę mocować za pomocą linek i karabinków,
- stosować siatkę ze zgrubionym obszarem zewnętrznym

Przedsiębiorstwo Projektowo-Budowlane
"PRO-BUD" Sławomir Okraszewski
09-200 Sierpc, ul. Międzywiesza 2a, tel. 24275 79 58, 501 025 133
e-mail: pbb-pro-bud@neostrada.pl

TYTUŁ INWESTYCJI:
**BOISKO SPORTOWE
PRZY GIMNAZJUM W SUSKU**

ADRES INWESTYCJI:
m. Susk, gm. Sierpc,
woj. mazowieckie; działka nr ewid. 38/4

NAZWA RYSUNKU:
PIŁKOCHWYTY

PROJEKTANT:
mgr inż.
Zbigniew Wierzbicki
upr. proj. 1719-W

OPRACOWAŁ:
mgr inż.
Sławomir Okraszewski
upr.-bud. MAZOWIECKOWOŚĆ

OPRACOWAŁ:
mgr inż.
Jarosław Dołkowski

SKALA:	DATA:	WERSJA:	WYKONANO:
1:50	SIERPIEŃ 2010	BUDOWLANA	04