


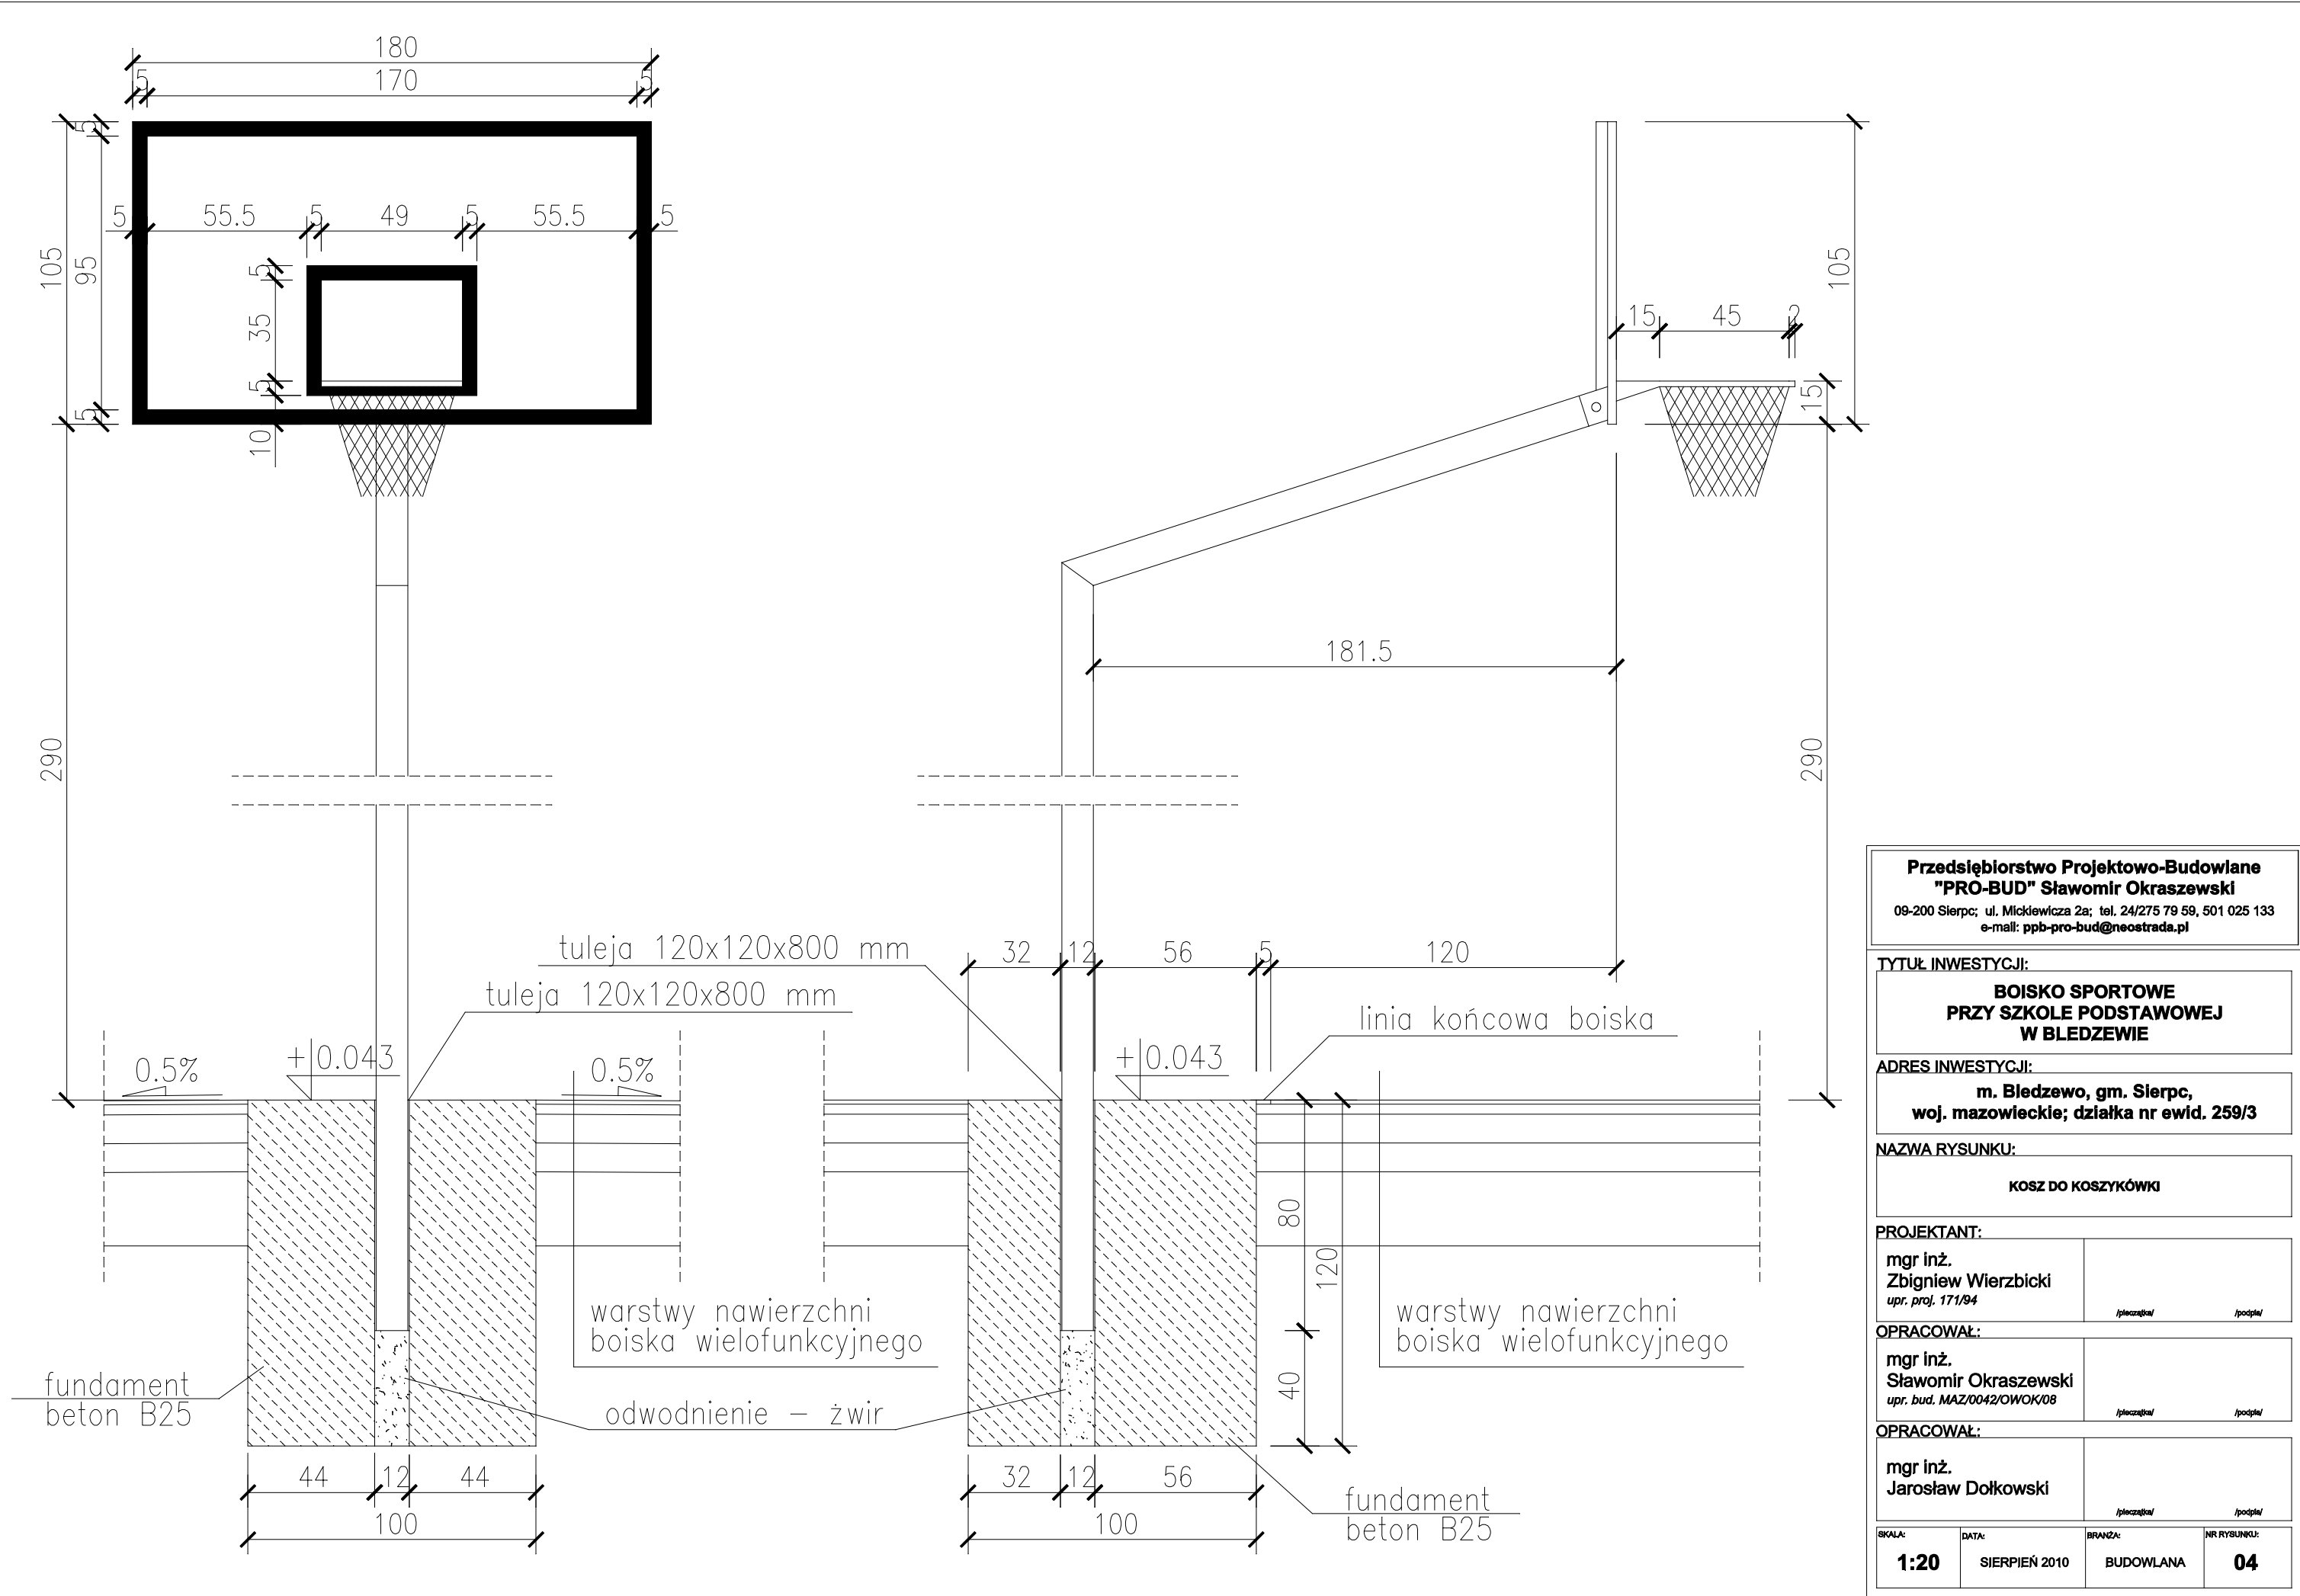

Przedsiębiorstwo Projektowo-Budowlane "PRO-BUD" Sławomir Okraszewski 09-200 Sierpc; ul. Mickiewicza 2a; tel. 24/275 79 59, 501 025 133 e-mail: ppb-pro-bud@neostrada.pl			
TYTUŁ INWESTYCJI: BOISKO SPORTOWE PRZY SZKOLE PODSTAWOWEJ W BŁEDZEWIE			
ADRES INWESTYCJI: m. Bledzewo, gm. Sierpc, woj. mazowieckie; działka nr ewid. 259/3			
NAZWA RYSUNKU: KOSZ DO KOSZYKÓWKI			
PROJEKTANT: mgr inż. Zbigniew Wierzbicki <i>upr. proj. 171/94</i>			
OPRACOWAŁ: mgr inż. Sławomir Okraszewski <i>upr. bud. MAZ/0042/OWOK/08</i>			
OPRACOWAŁ: mgr inż. Jarosław Dołkowski			
SKALA: 1:20	DATA: SIERPIEŃ 2010	BRANŻA: BUDOWLANA	NR RYSUNKU: 04