


PIŁKOCHWYTY - ROZWIĘCIE
widok od strony północno-wschodniej

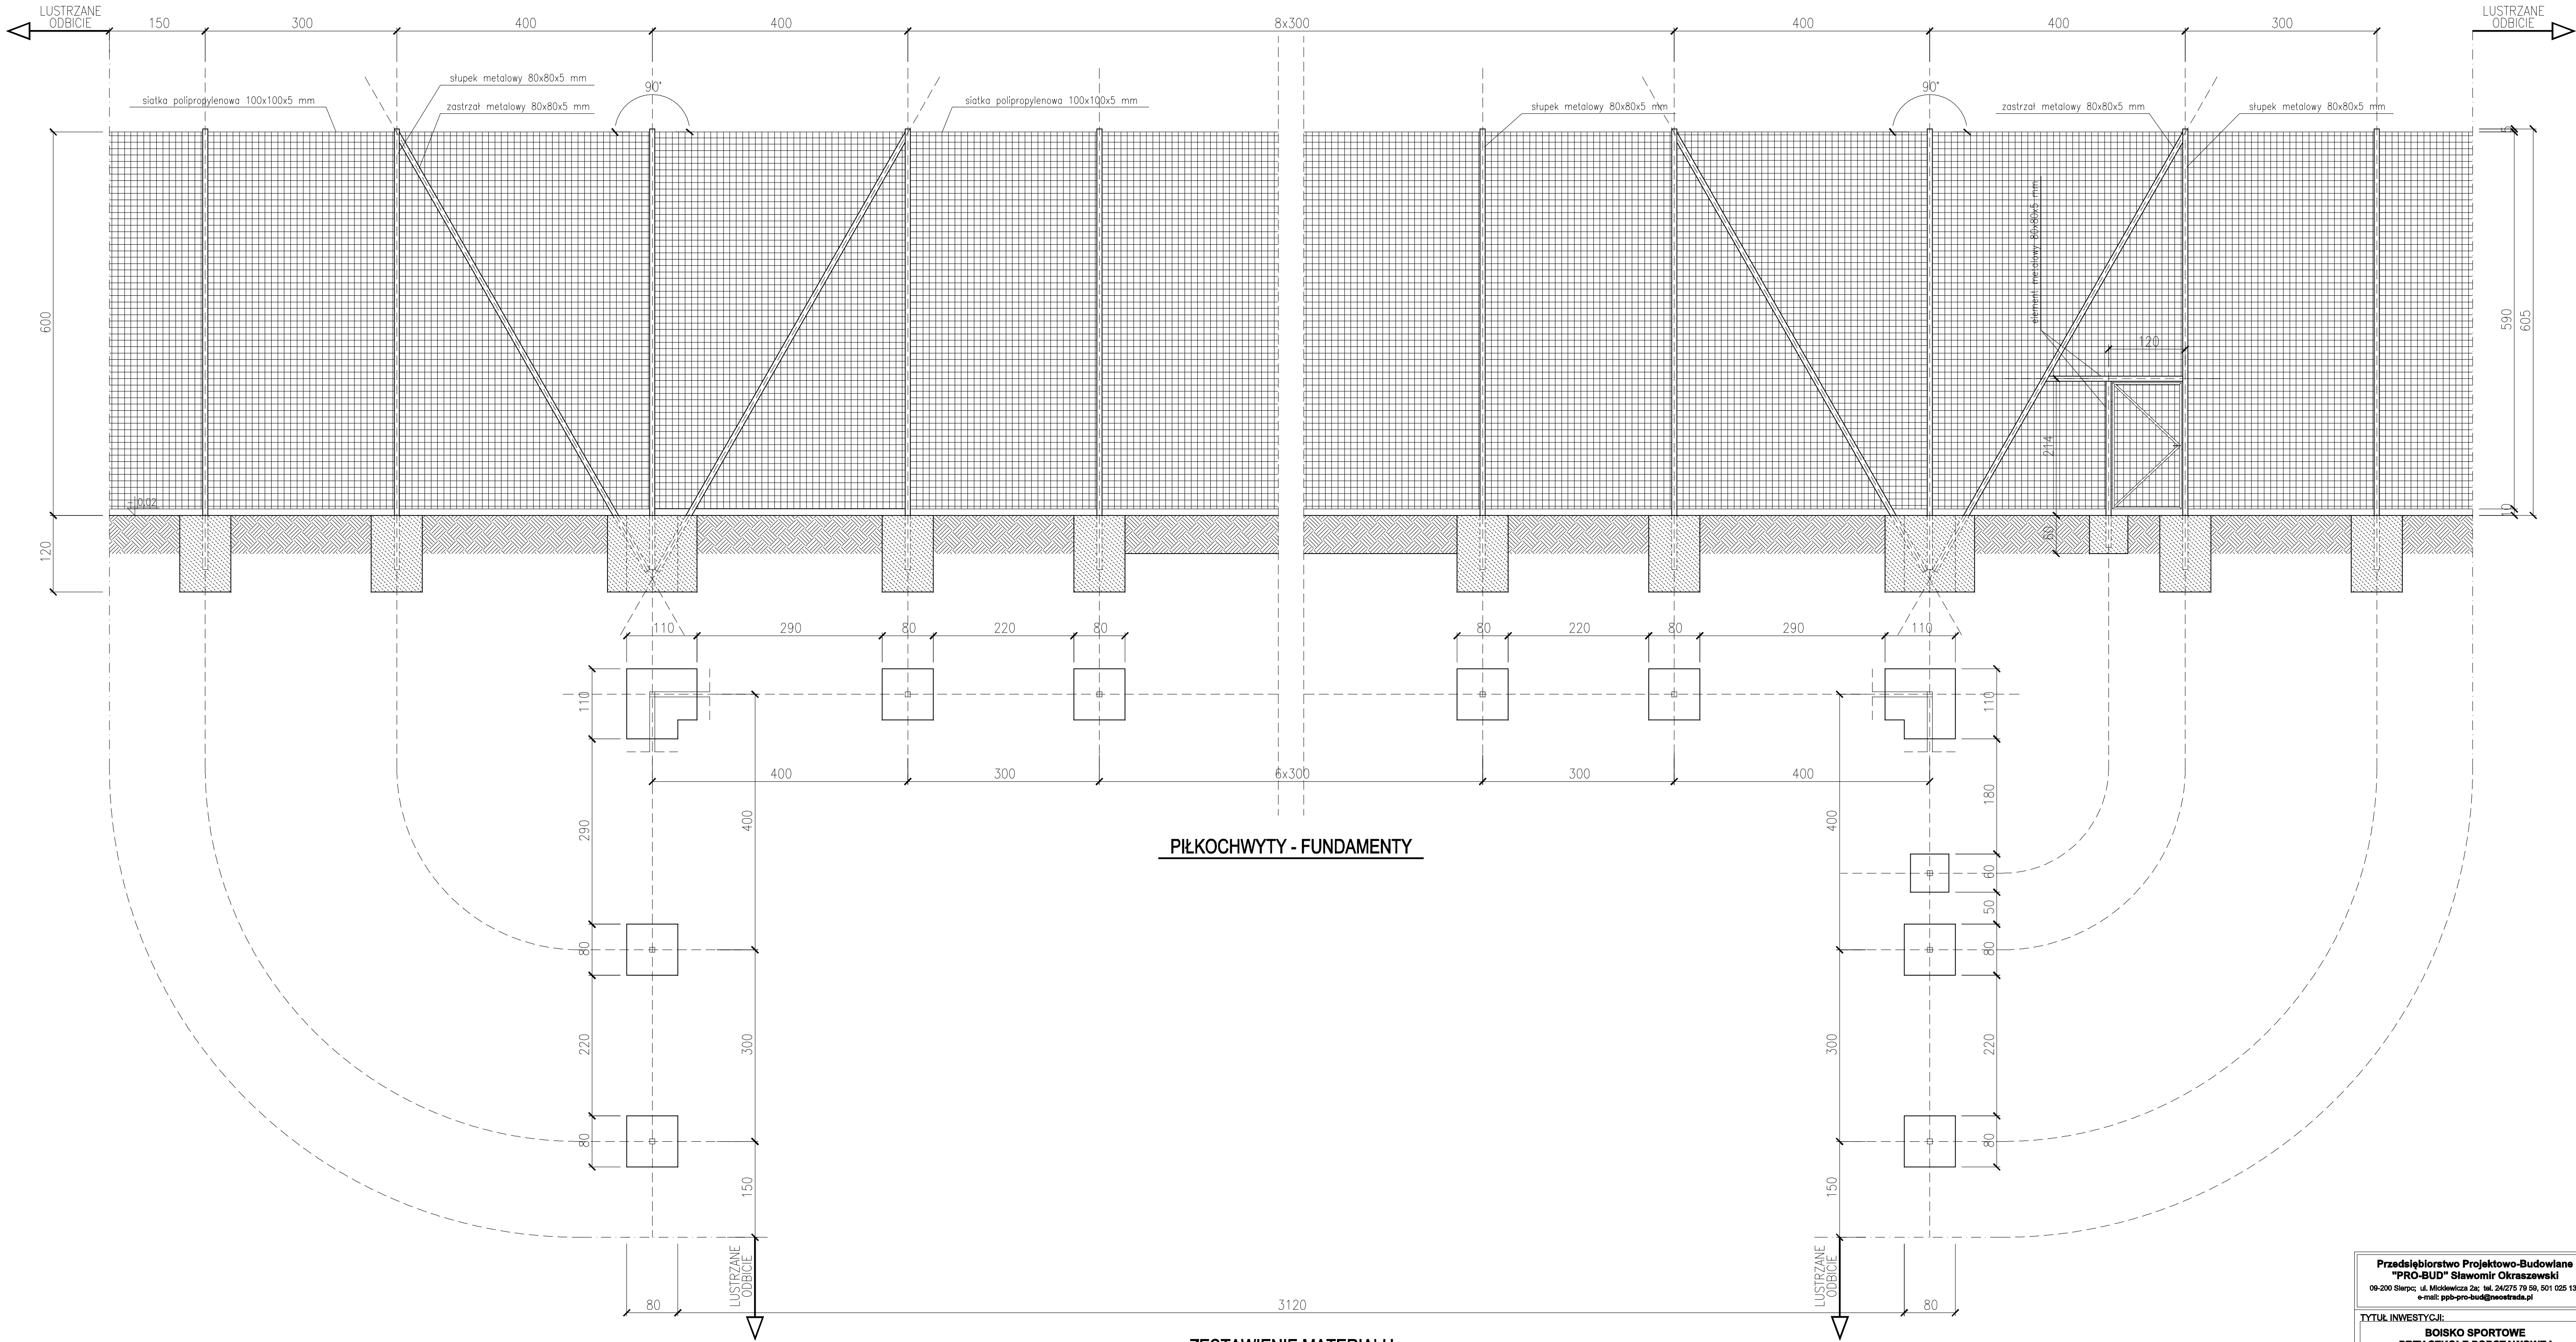

Przedsiębiorstwo Projektowo-Budowlane
"PRO-BUD" Sławomir Okraszewski
09-200 Sierpc, ul. Międzywiecza 2a, tel. 242725 79 58, 501 025 133
e-mail: pbb-pro-bud@neostrada.pl

TYTUŁ INWESTYCJI:
BOISKO SPORTOWE
PRZY SZKOLE PODSTAWOWEJ
W SUDRAGACH

ADRES INWESTYCJI:
m. Sudrąg, gm. Sierpc,
woj. mazowieckie; działka nr ewid. 89/2

NAZWA RYSUNKU:
PIŁKOCHWYTY

PROJEKTANT:
mgr inż.
Zbigniew Wierzbicki
upr. proj. 1719-W

OPRACOWAŁ:
mgr inż.
Sławomir Okraszewski
upr. bud. MAZOWIECOWO09

OPRACOWAŁ:
mgr inż.
Jarosław Dołkowski

SKALA:
1:50

DATA:
SIERPIEŃ 2010

WARIANT:
BUDOWLANA

WYKONANO:
04