

Mapa do celów projektowych


Skala 1:500

aktualna w zakresie opracowania na dzień 24.09.2011  
granicie zgodne z ewidencją gruntów

województwo: mazowieckie  
powiat: sierpecki  
gmina: Sierpc  
obręb: Piaski  
nr działki: 49  
nr aktusza: 251.242.092.3

Wkonek: *Margorzata Pesta*  
Geodela Urządowy nr 8582  
09-200 Sierpc, ul. H. Suckalskiego 10/24  
Tel. (024) 275-48-80 lub 0603 431 578  
NIP 776-102-42-91 Reg. 810244709

Układ współrzędnych: „1965-strefa”  
Poziom odniesienia: „Krośniad 60”

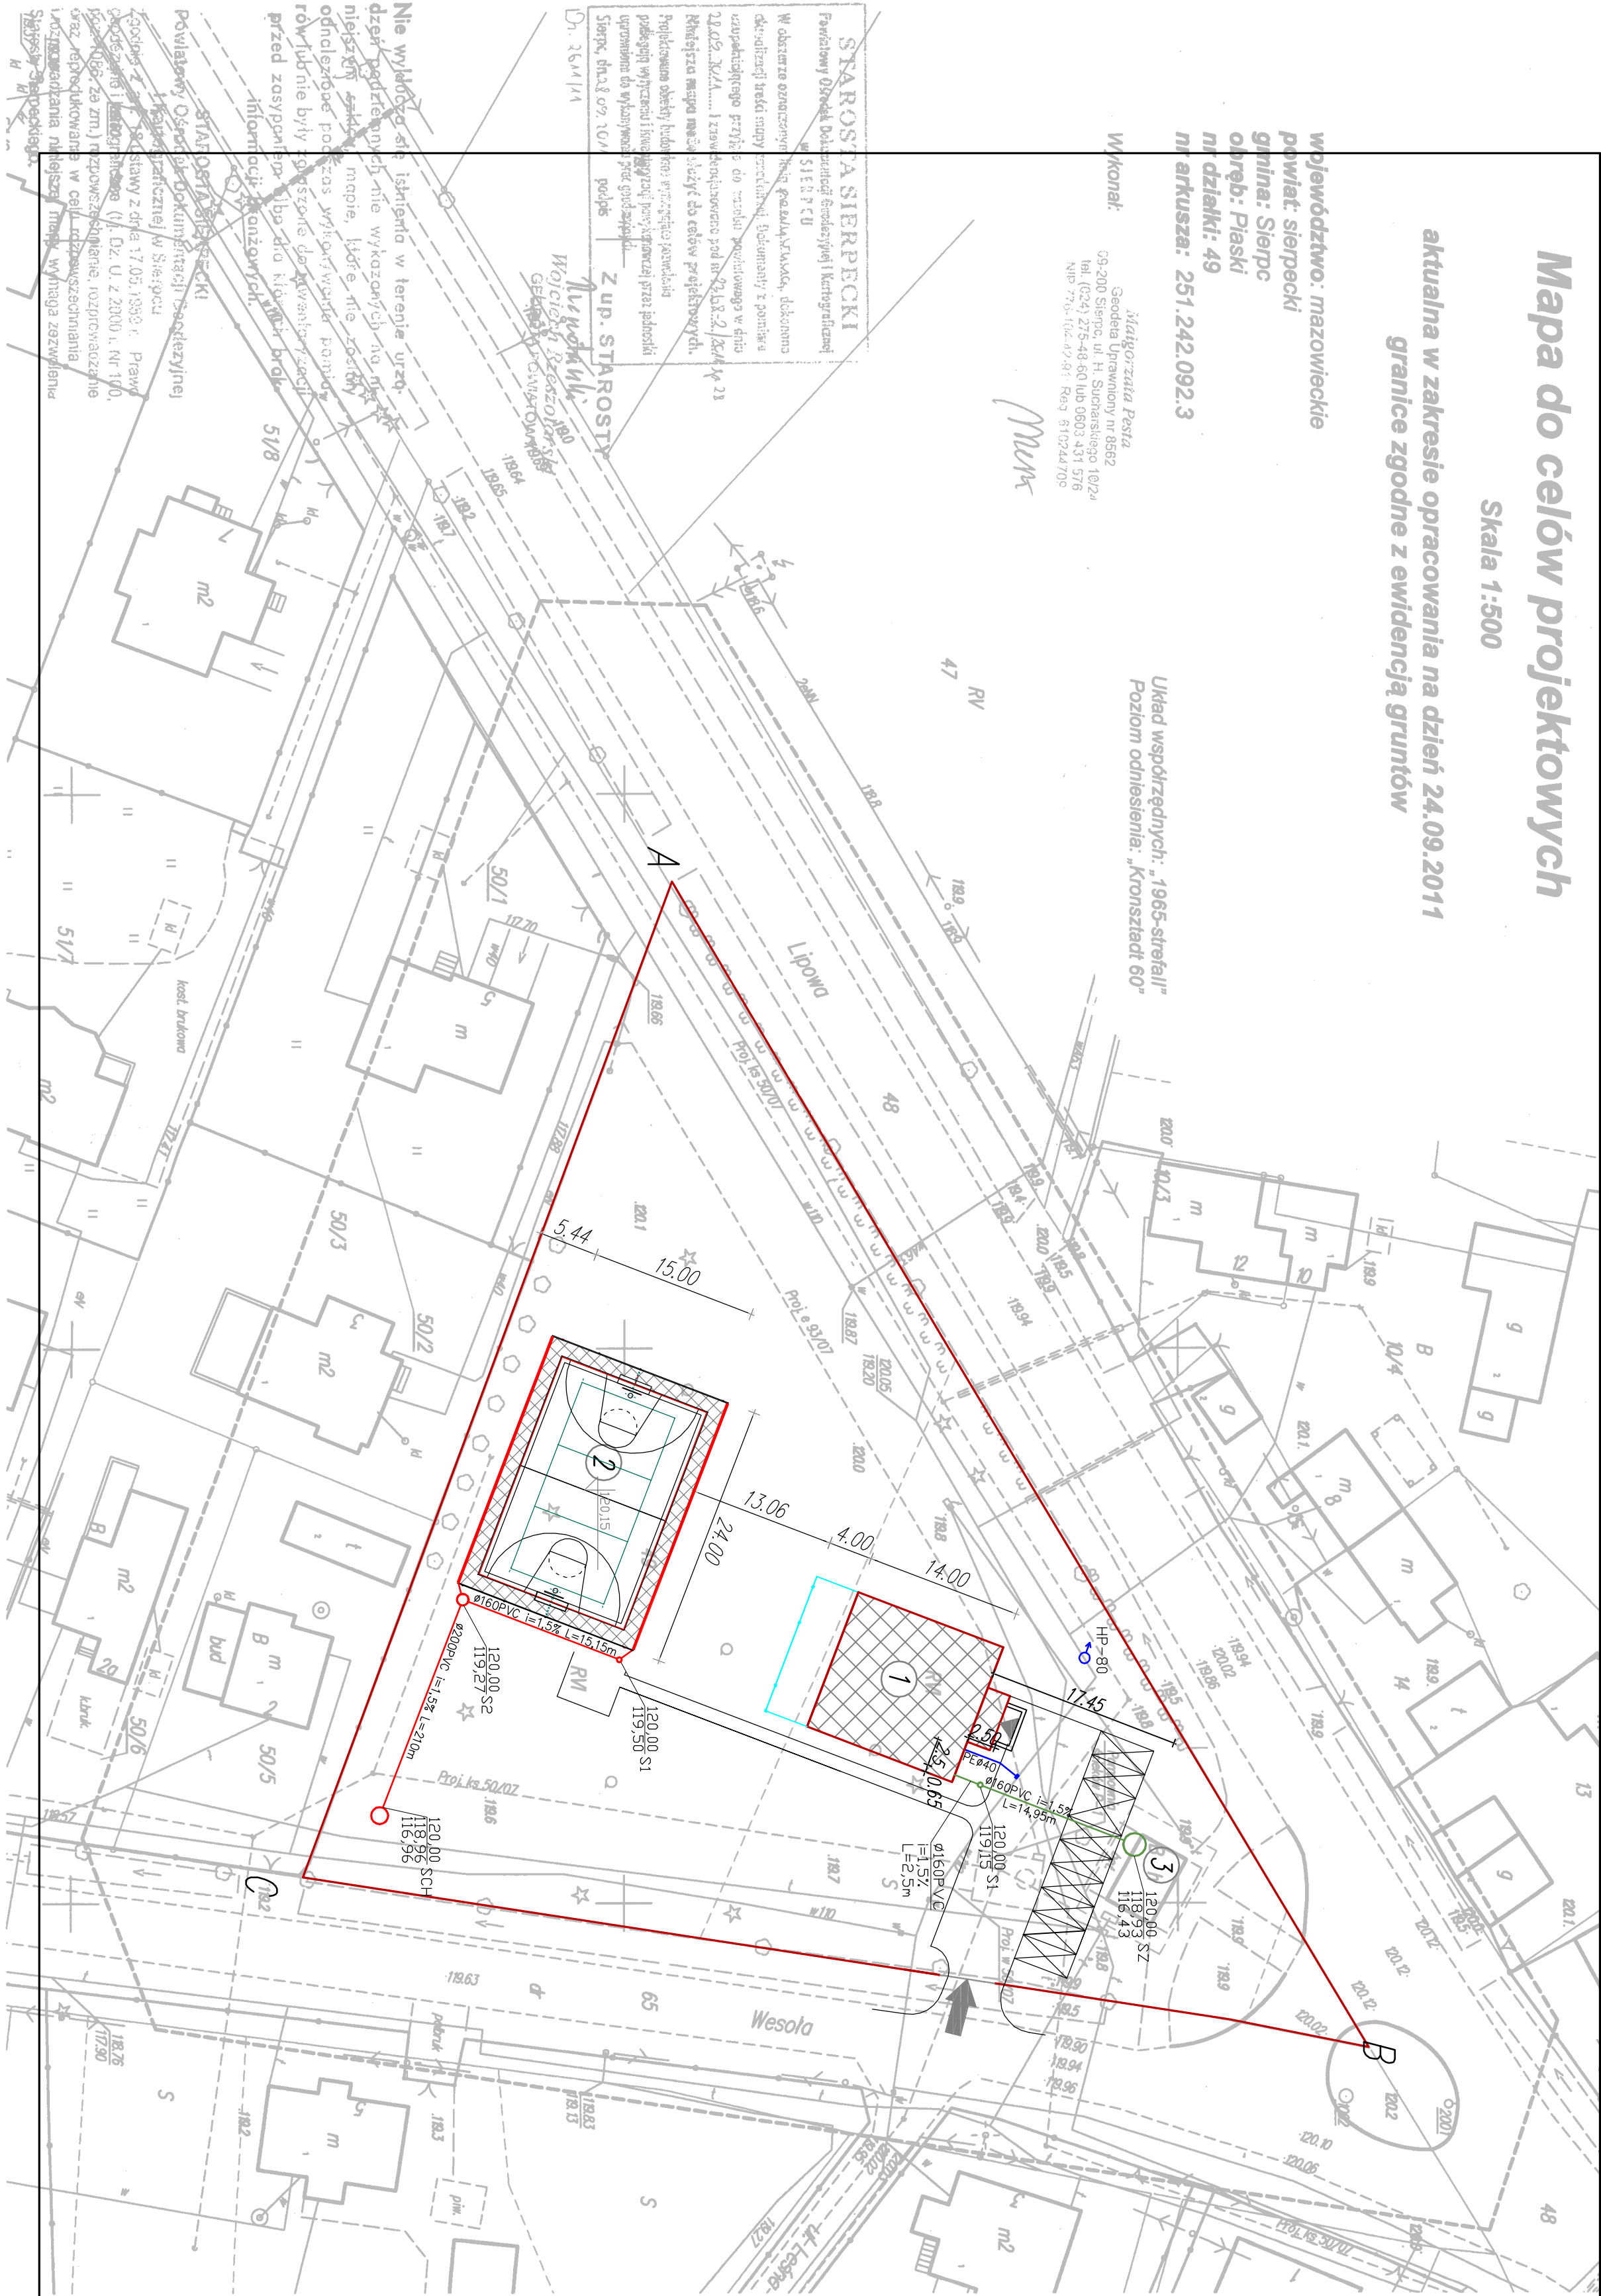

LEGENDA:

|         |                                                                           |
|---------|---------------------------------------------------------------------------|
| A, B, C | GRANICA DZIAŁKI                                                           |
| 1       | PROJEKTOWANY BUDYNEK                                                      |
| 2       | PROJEKTOWANE BOISKO                                                       |
|         | PROJEKTOWANE PRZYLĄCZE WODOCIĄGOWE PE100 ø40x3, 7/PN-10 SDR-17            |
|         | PROJEKTOWANA OPASKA DO NAWIERCANIA Z ZASUWĄ, OBUDOWA I SKRZYŹNIKA ULICZNA |
|         | PROJEKTOWANA KANALIZACJA SANITARNA Ø160PVC-U                              |
|         | PROJEKTOWANA STUDNIA KANALIZACJI SANITARNEJ                               |
|         | PROJEKTOWANY ZBIORNIK SZCZELNY (SZAMBO) O POJ. V=9,0 m <sup>3</sup>       |
|         | PROJEKTOWANA KANALIZACJA DESZCZOWA Ø160, Ø200 PVC-U                       |
|         | PROJEKTOWANA STUDNIA KANALIZACJI DESZCZOWEJ                               |
|         | PROJEKTOWANA STUDNIA CHŁONNA Ø1500                                        |
|         | PROJEKTOWANE KORYTKO ODWADNIAJĄCE S=100mm, KL. A-1,5, f=0,6%              |
|         | PROJEKTOWANY HYDRANT P.POŻ. DN80 NADZIEMNY                                |

|                                                                       |                                                                                 |             |  |
|-----------------------------------------------------------------------|---------------------------------------------------------------------------------|-------------|--|
| INWESTOR:                                                             | URZĄD GMINY W SIERPCU<br>09-200 SIERPC UL. BISKUPA FLORIANA 4                   |             |  |
| INWESTYCJA:                                                           | OŚRODEK KULTURALNO SPORTOWY WSI PIAISKI<br>PIASKI GMINA SIERPC, dz. nr ewid. 49 |             |  |
| PROJEKTOWAŁ:                                                          | PODPIS:                                                                         |             |  |
| inż. JACEK PAPIEŃSKI<br>nr upr.: MAZ/0187/P005/06<br>spec.: sanitarna |                                                                                 |             |  |
| FAZA:                                                                 | PROJEKT BUDOWLANY                                                               |             |  |
| BRANŻA:                                                               | SANITARNA                                                                       |             |  |
| NAZWA RYSUNKU: ZAGOSPODAROWANIE TERENU                                |                                                                                 |             |  |
| DATA:                                                                 | SKALA:                                                                          | NR RYSUNKU: |  |
| PAŹDZIERNIK 2011                                                      | 1:500                                                                           | S1          |  |