


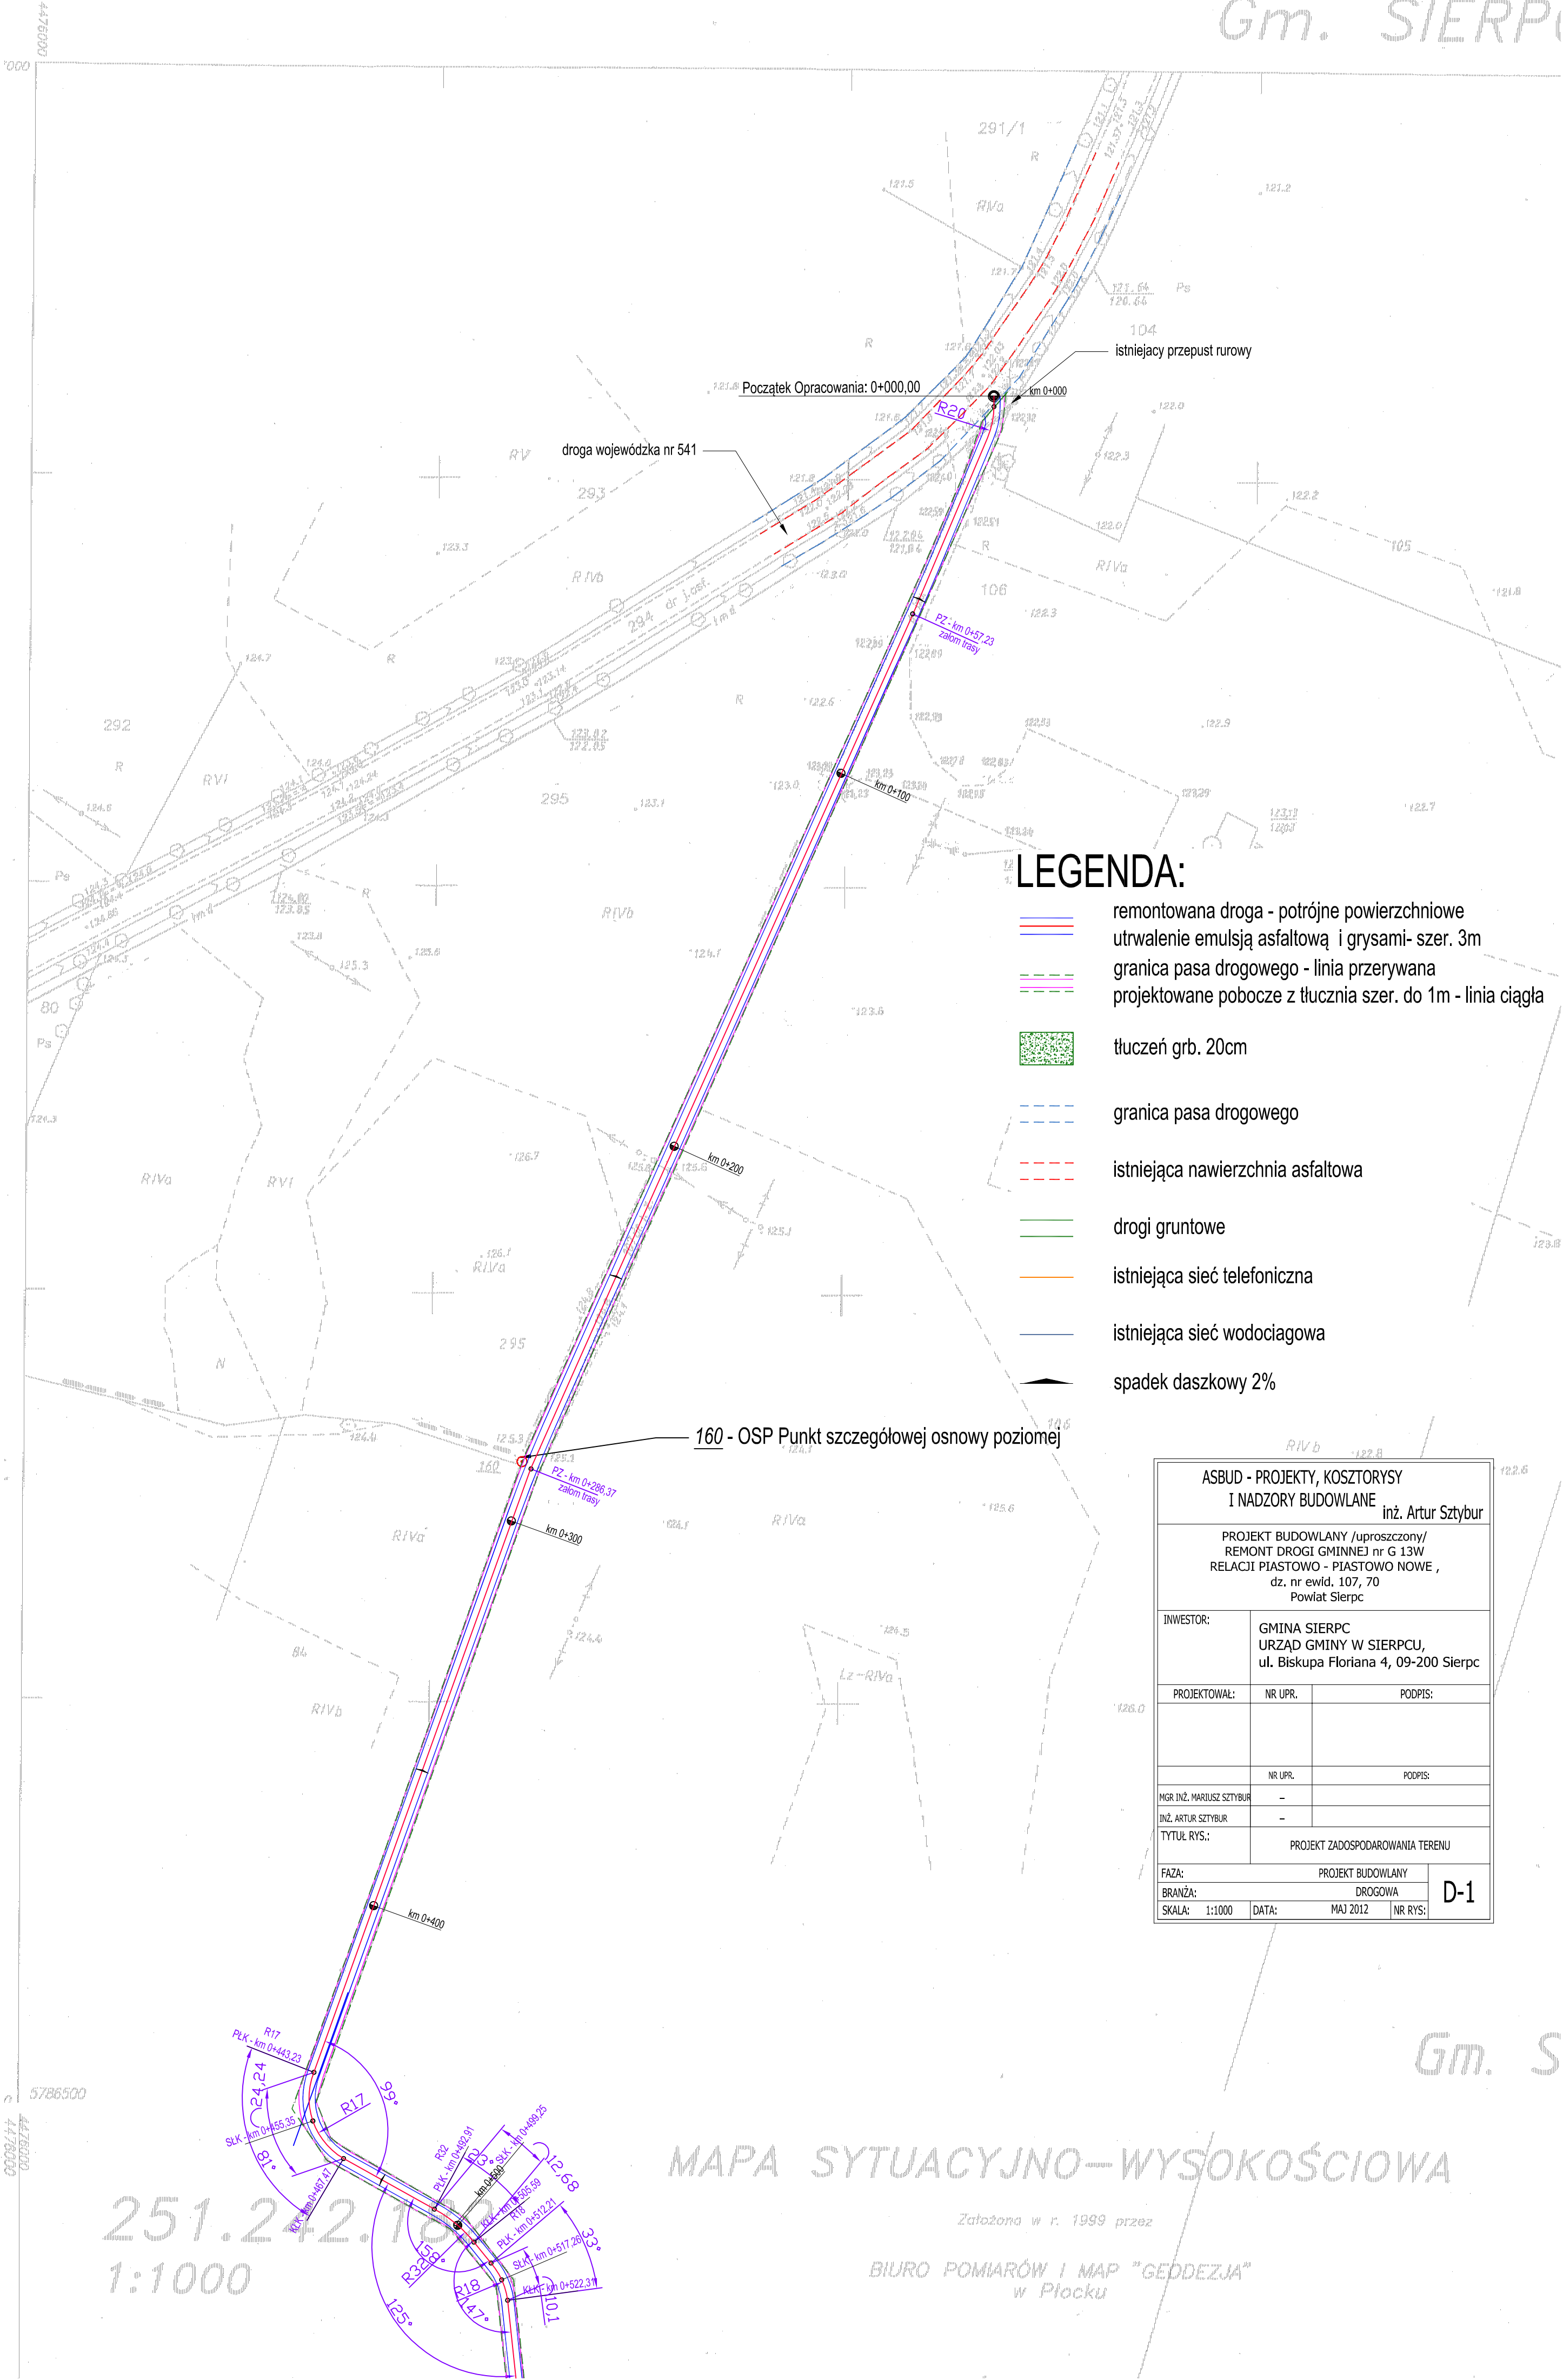

LEGENDA:

- remontowana droga - potrójne powierzchniowe utwardzenie emulsją asfaltową i grysami- szer. 3m
- granicza pasa drogowego - linia przerywana
- projektowane pobocze z tłucznia szer. do 1m - linia ciągła
- tłuczeń grb. 20cm
- granicza pasa drogowego
- istniejąca nawierzchnia asfaltowa
- drogi gruntowe
- istniejąca sieć telefoniczna
- istniejąca sieć wodociągowa
- spadek daszkowy 2%

ASBUD - PROJEKTY, KOSZTORYSY I NADZORY BUDOWLANE inż. Artur Szybyr		
PROJEKT BUDOWLANY /uproszczony/ REMONT DROGI GMINNEJ nr G 13W RELACJI PIASTOWO - PIASTOWO NOWE , dz. nr ewid. 107, 70 Powiat Sierpc		
INWESTOR:	GMINA SIERPC URZĄD GMINY W SIERPCU, ul. Biskupa Floriana 4, 09-200 Sierpc	
PROJEKTOWAŁ:	NR UPR.	PODPIS:
	NR UPR.	PODPIS:
MGR INŻ. MARIUSZ SZYBYR	-	
INŻ. ARTUR SZYBYR	-	
TYTUŁ RYS:	PROJEKT ZADOSPODAROWANIA TERENU	
FAZA:	PROJEKT BUDOWLANY	
BRANŻA:	DROGOWA	
SKALA: 1:1000	DATA: MAJ 2012	NR RYS:

D-1

MAPA SYTUACYJNO-WYSOKOŚCIOWA

Założona w r. 1999 przez

BIURO POMIARÓW I MAP "GEODEZJA"
w Płocku

251.242.182
1:1000