


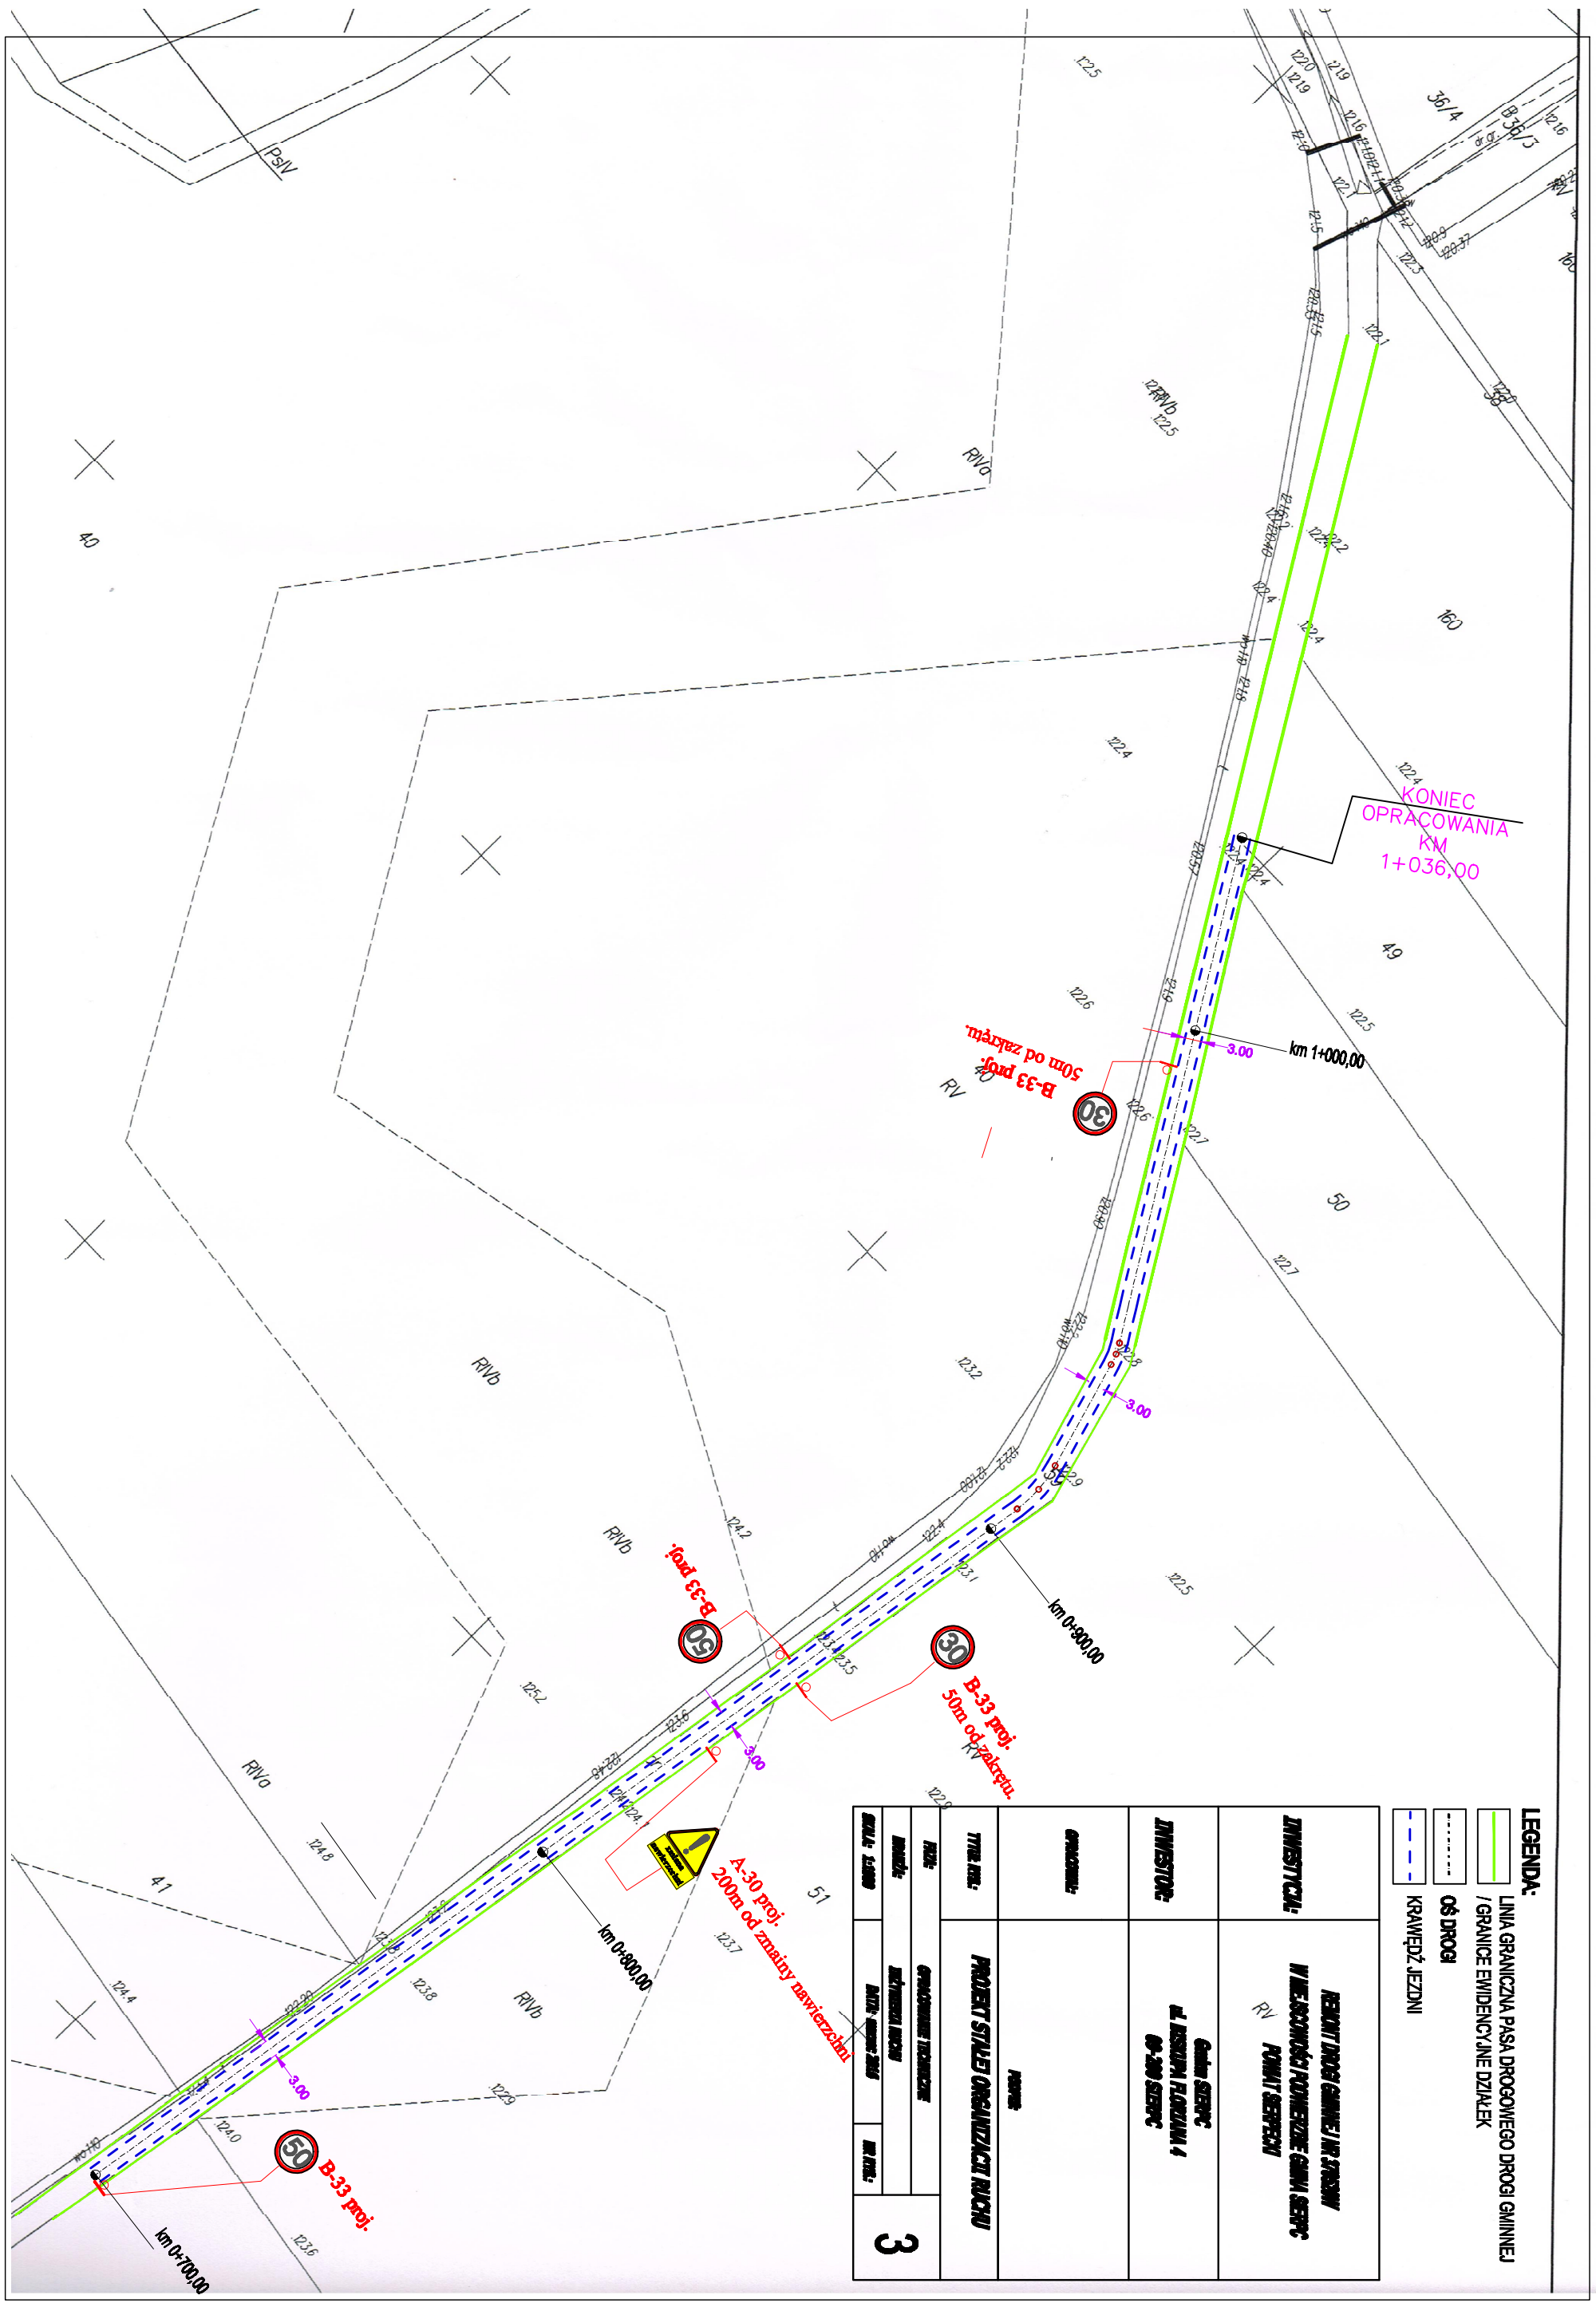

LEGENDA:			
LINIA GRANICZNA PASA DROGOWEGO DROGI GMINNEJ			
/ GRANICE EVIDENCYJNE DZIAŁEK			
OŚ DROGI			
KRAJEDŹ JEDZNI			
INWESTOR:		GMINA SIERPC	
OPRACOWANIE:		B. SIERPC	
Faza:		OPRACOWANIE TECHNICZNE	
3		3	