



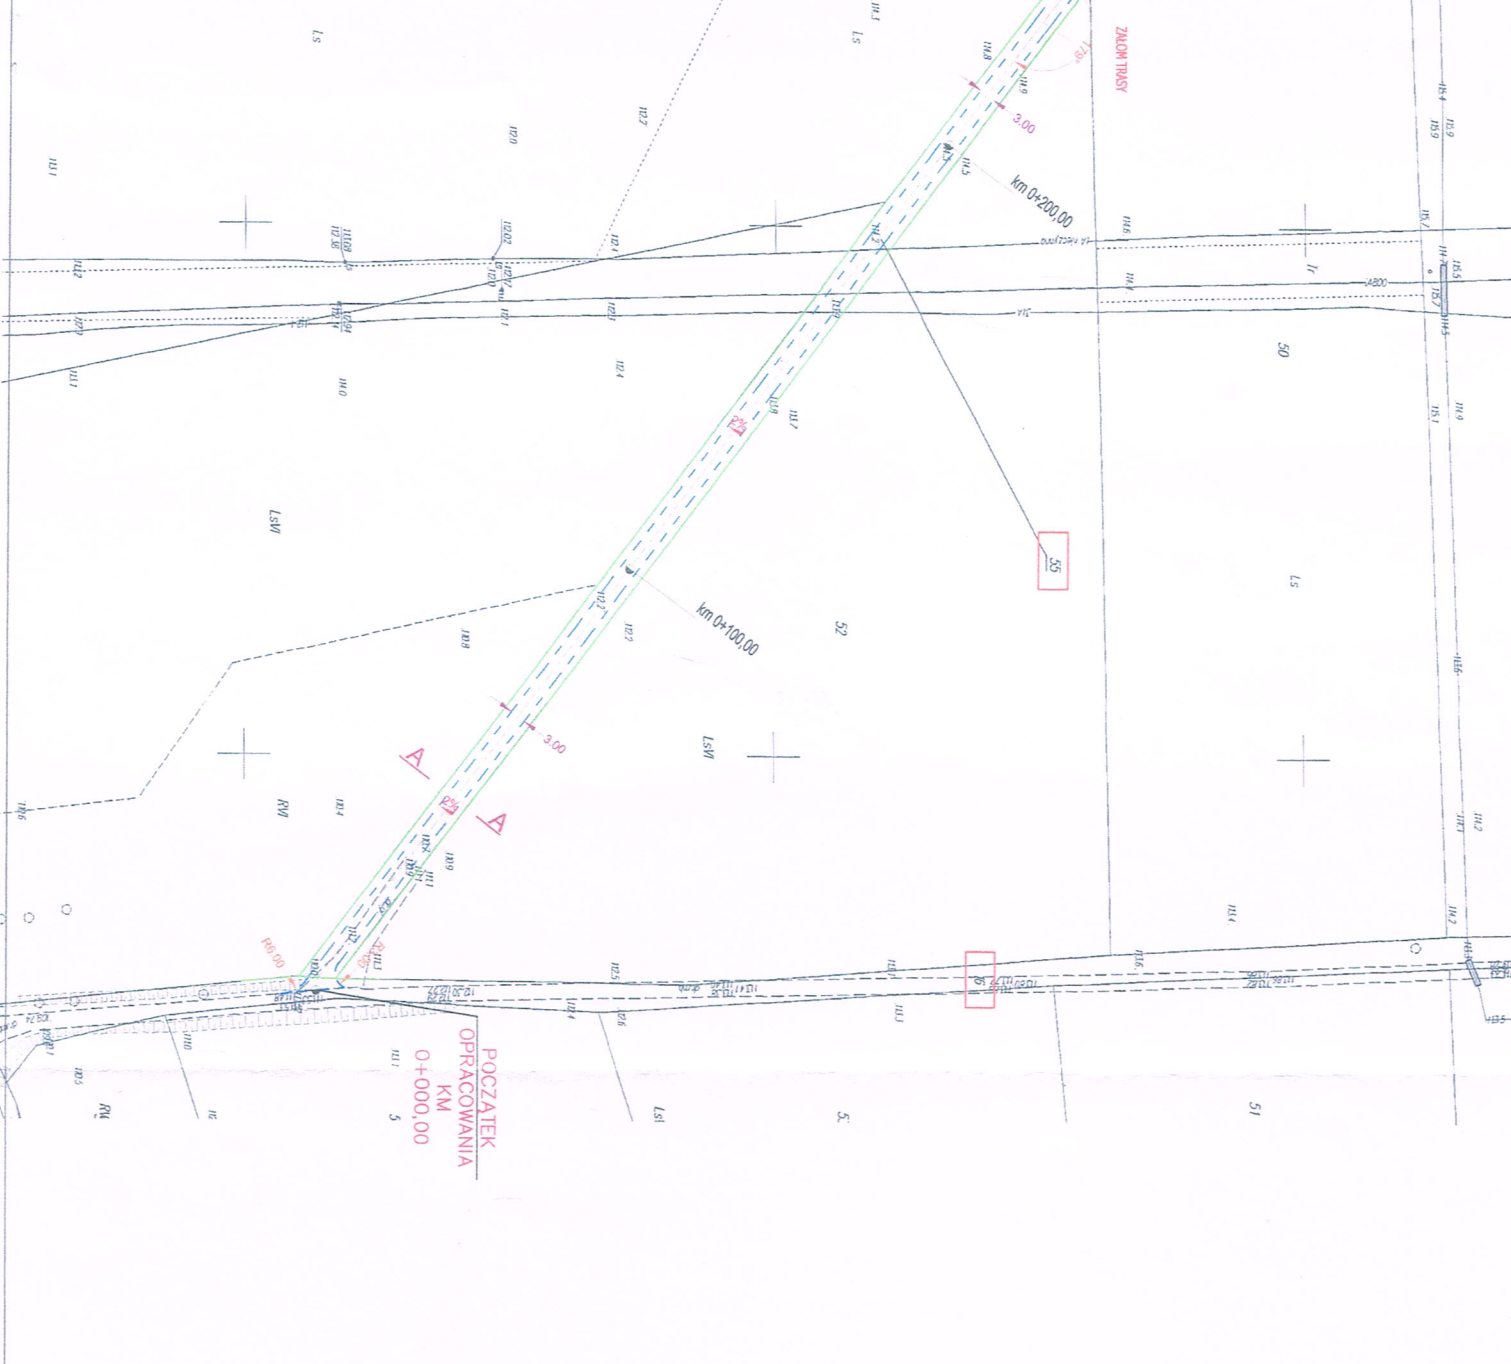

Orange Polska S.A.
Orange Polska
 Dział Ewidencji i Zarządzania Zasobami
 o Infrastrukturze 5 - Radom
 ul. M. J. Piłsudskiego 14/16, 26-600 Radom
 m. 7447200, 7447200
 2 sierpnia 08. 02. 2016

LEGENDA:	
	DZIAŁKI OBJĘTE OPRACOWANIEM
	LINIA GRANICZNA PASA DROGOWEGO DROGI GMINNEJ
	GRANICE EWIDENCYJNE DZIAŁEK
	OS DROGI
	KRAWIEŻ JEZDNI
INWESTYCJA:	REMONT DROGI GMINNEJ KM 37020W W MIEJSCOWOŚCI PODWIERZBE GMINA SIERPC POWIAT SIERPECKI
INWESTOR:	Gmina SIERPC ul. BISKUPA FLORIANA 4 09-200 SIERPC
PROJEKTOWA:	Arkadiusz Kubiński PROJRS
TYTUŁ RYS.:	ZAGOSPODAROWANIE TERENU DLA DZIAŁEK NR EW. 55.54.59.16
FAZA:	OPRACOWANIE TECHNICZNE
BRĄDZ:	DROGOWA
SKALA: 1:1000	DATA: styczeń 2016
	NR RYS.:
	1

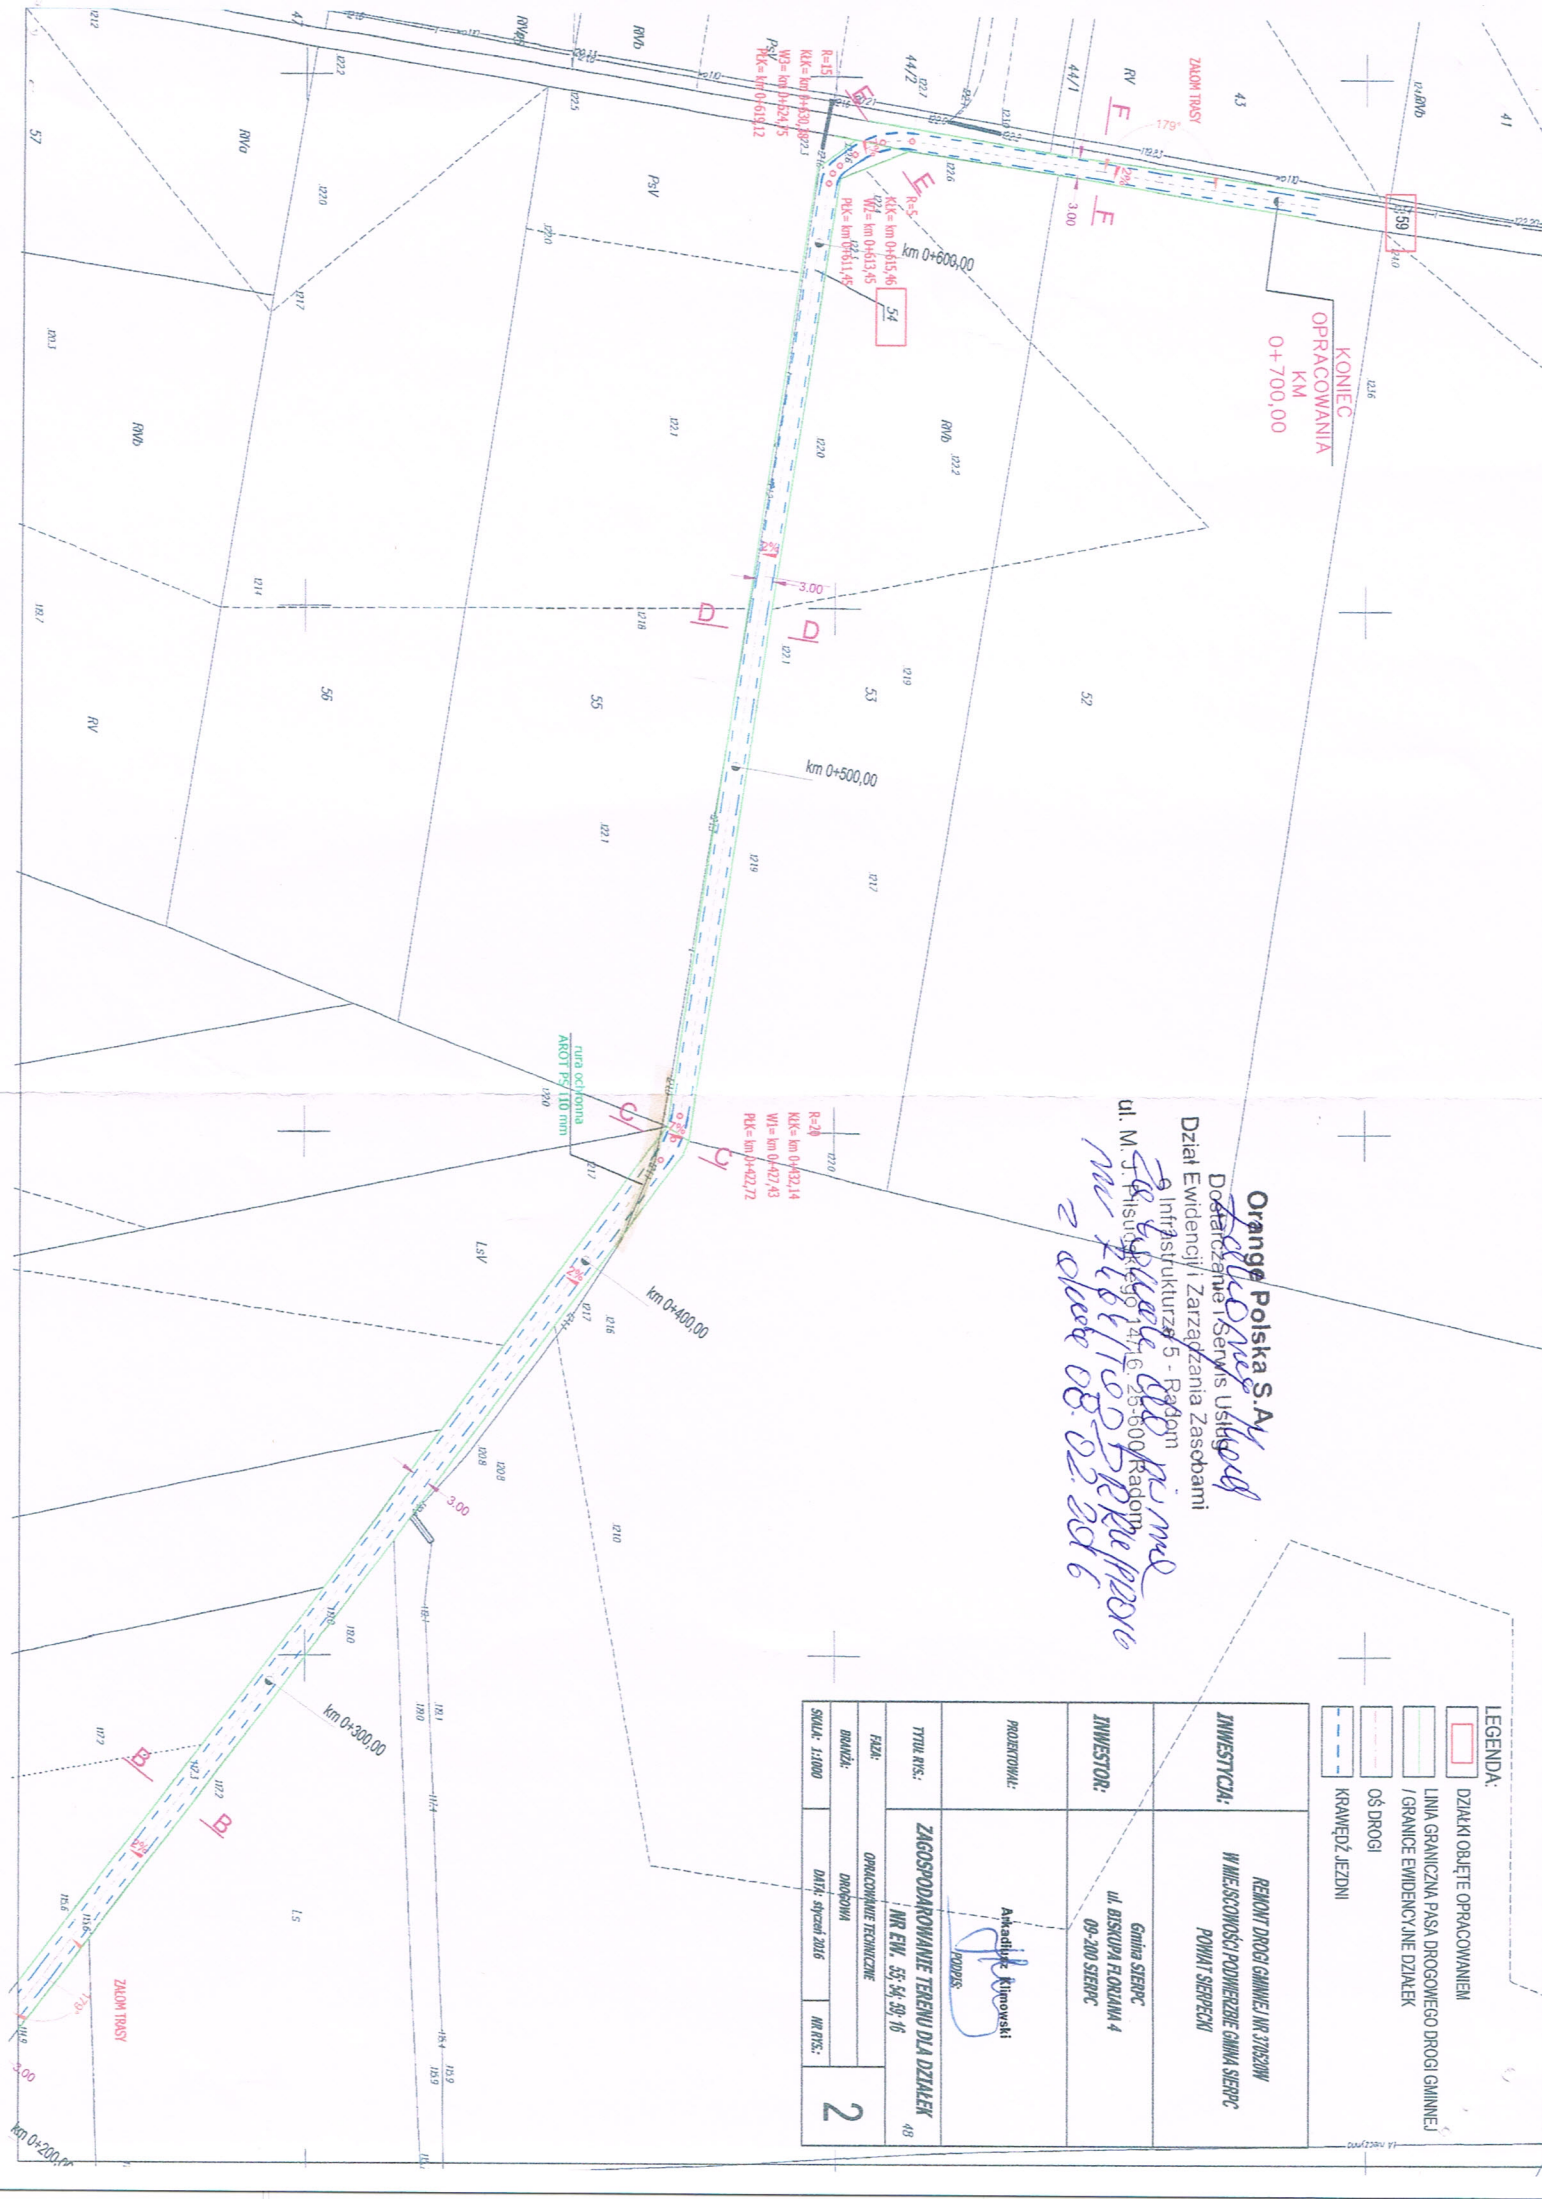

Orange Polska S.A.
z dnia 08.02.2016

- LEGENDA:
- DZIAŁKI OBJĘTE OPRACOWANIEM
 - LINIA GRANICZNA PASA PROSOWEGO DROGI GMINNEJ
 - / GRANICE EWIDENCYJNE DZIAŁEK
 - OŚ DROGI
 - KRAJEDZ. JEZDNI

INWESTOR:		Gmina SIERPC ul. BISKUPA FLORIAŃSKA 4 09-200 SIERPC
PROJEKTOWAŁ:		Arkadiusz Kijowski
TYTUŁ RYS.:		ZAGOSPODAROWANIE TERENU DLA DZIAŁEK 49
BRANŻA:		OPRACOWANIE TECHNICZNE
SKALA 1:1000		DATA: styczeń 2016
		NR RYS.:
		2