

Łuk nr 1
R=30
Kąt zwrotu = 48°
T=13,35
L=25,13

PPT km 0+000,00

Pm17


Załącznik do pisma TTISILU/PR.215 -39/707/20
z dnia 2020-09-29
Przemysław Rydzko

Główny Specjalista ds. Zasobów Infrastruktury
Dział Zarządzania Zasobami Infrastruktury i Obsługi Klienta

Orange Polska S.A.
Zakład Gospodarki Nieruchomościami
Dział Zarządzania Zasobami Infrastruktury
i Obsługi Klienta w Łodzi
ul. Bahutskiego 10/12, 93-573 Łódź

OPRACOWAŁ:	mgr inż. Arkadiusz Kłopotnik
TYTUŁ RYS.:	PROJEKT ZAGOSPODAROWANIA TERENU
SKALA: 1:500	DATA: 08.2020 NR RYS.: 1.1

LEGENDA
107
DZIAŁKI OBIĘTE OPRACOWANIEM
LINIA GRANICZNA PASA DROGOWEGO (PROGI)

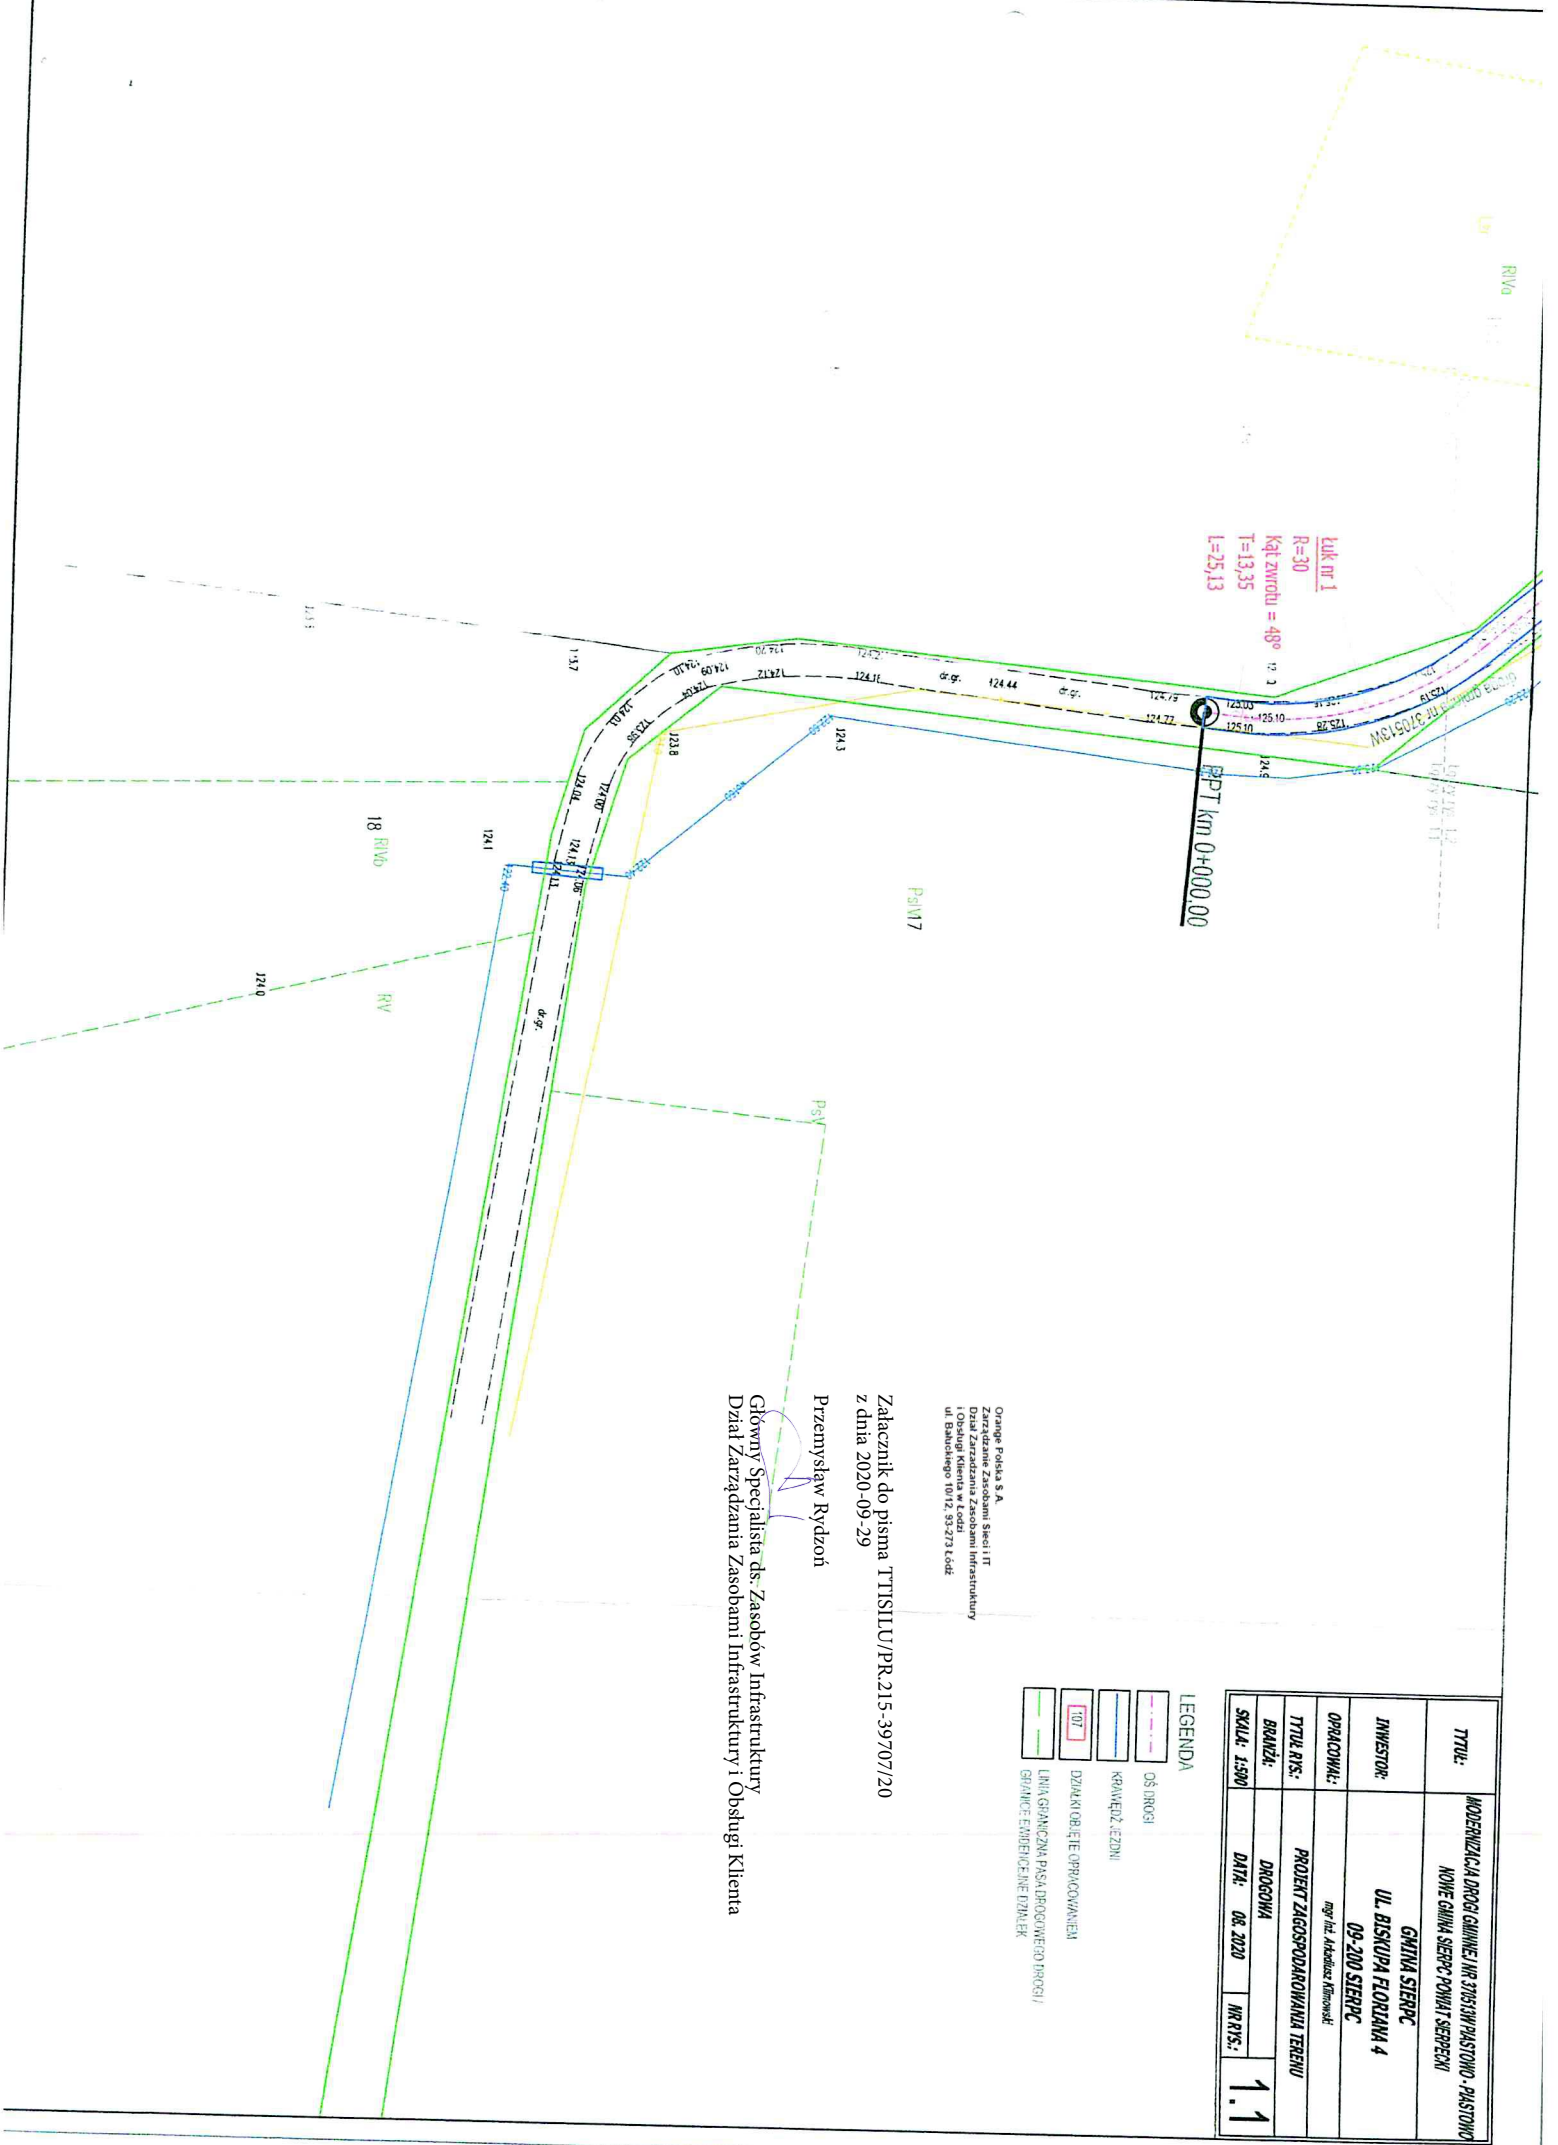

1.2

INWESTOR:	GMINA SIERPC UL. BISKUPA FLORIANA 4
OPRACOWAŁ:	09-200 SIERPC mgr inż. Arkadiusz Kłomowski
TYTUŁ RIS:	PROJEKT ZAGOSPODAROWANIA TERENU
BRANŻA:	DRÓGOWA

LEGENDA



Orange Polska S.A.
Zarządanie Zasobami Sieci i IT
Dział Zarządzania Zasobami Infrastruktury
ul. Białostockiego 10/12, 03-273 Łódź

Załącznik do pisma TTISIL U/PR.215-39/07/20
z dnia 2020-09-29

Przemysław Rydzko

Główny Specjalista ds. Zasobów Infrastruktury
Dział Zarządzania Zasobami Infrastruktury i Obsługi Klienta

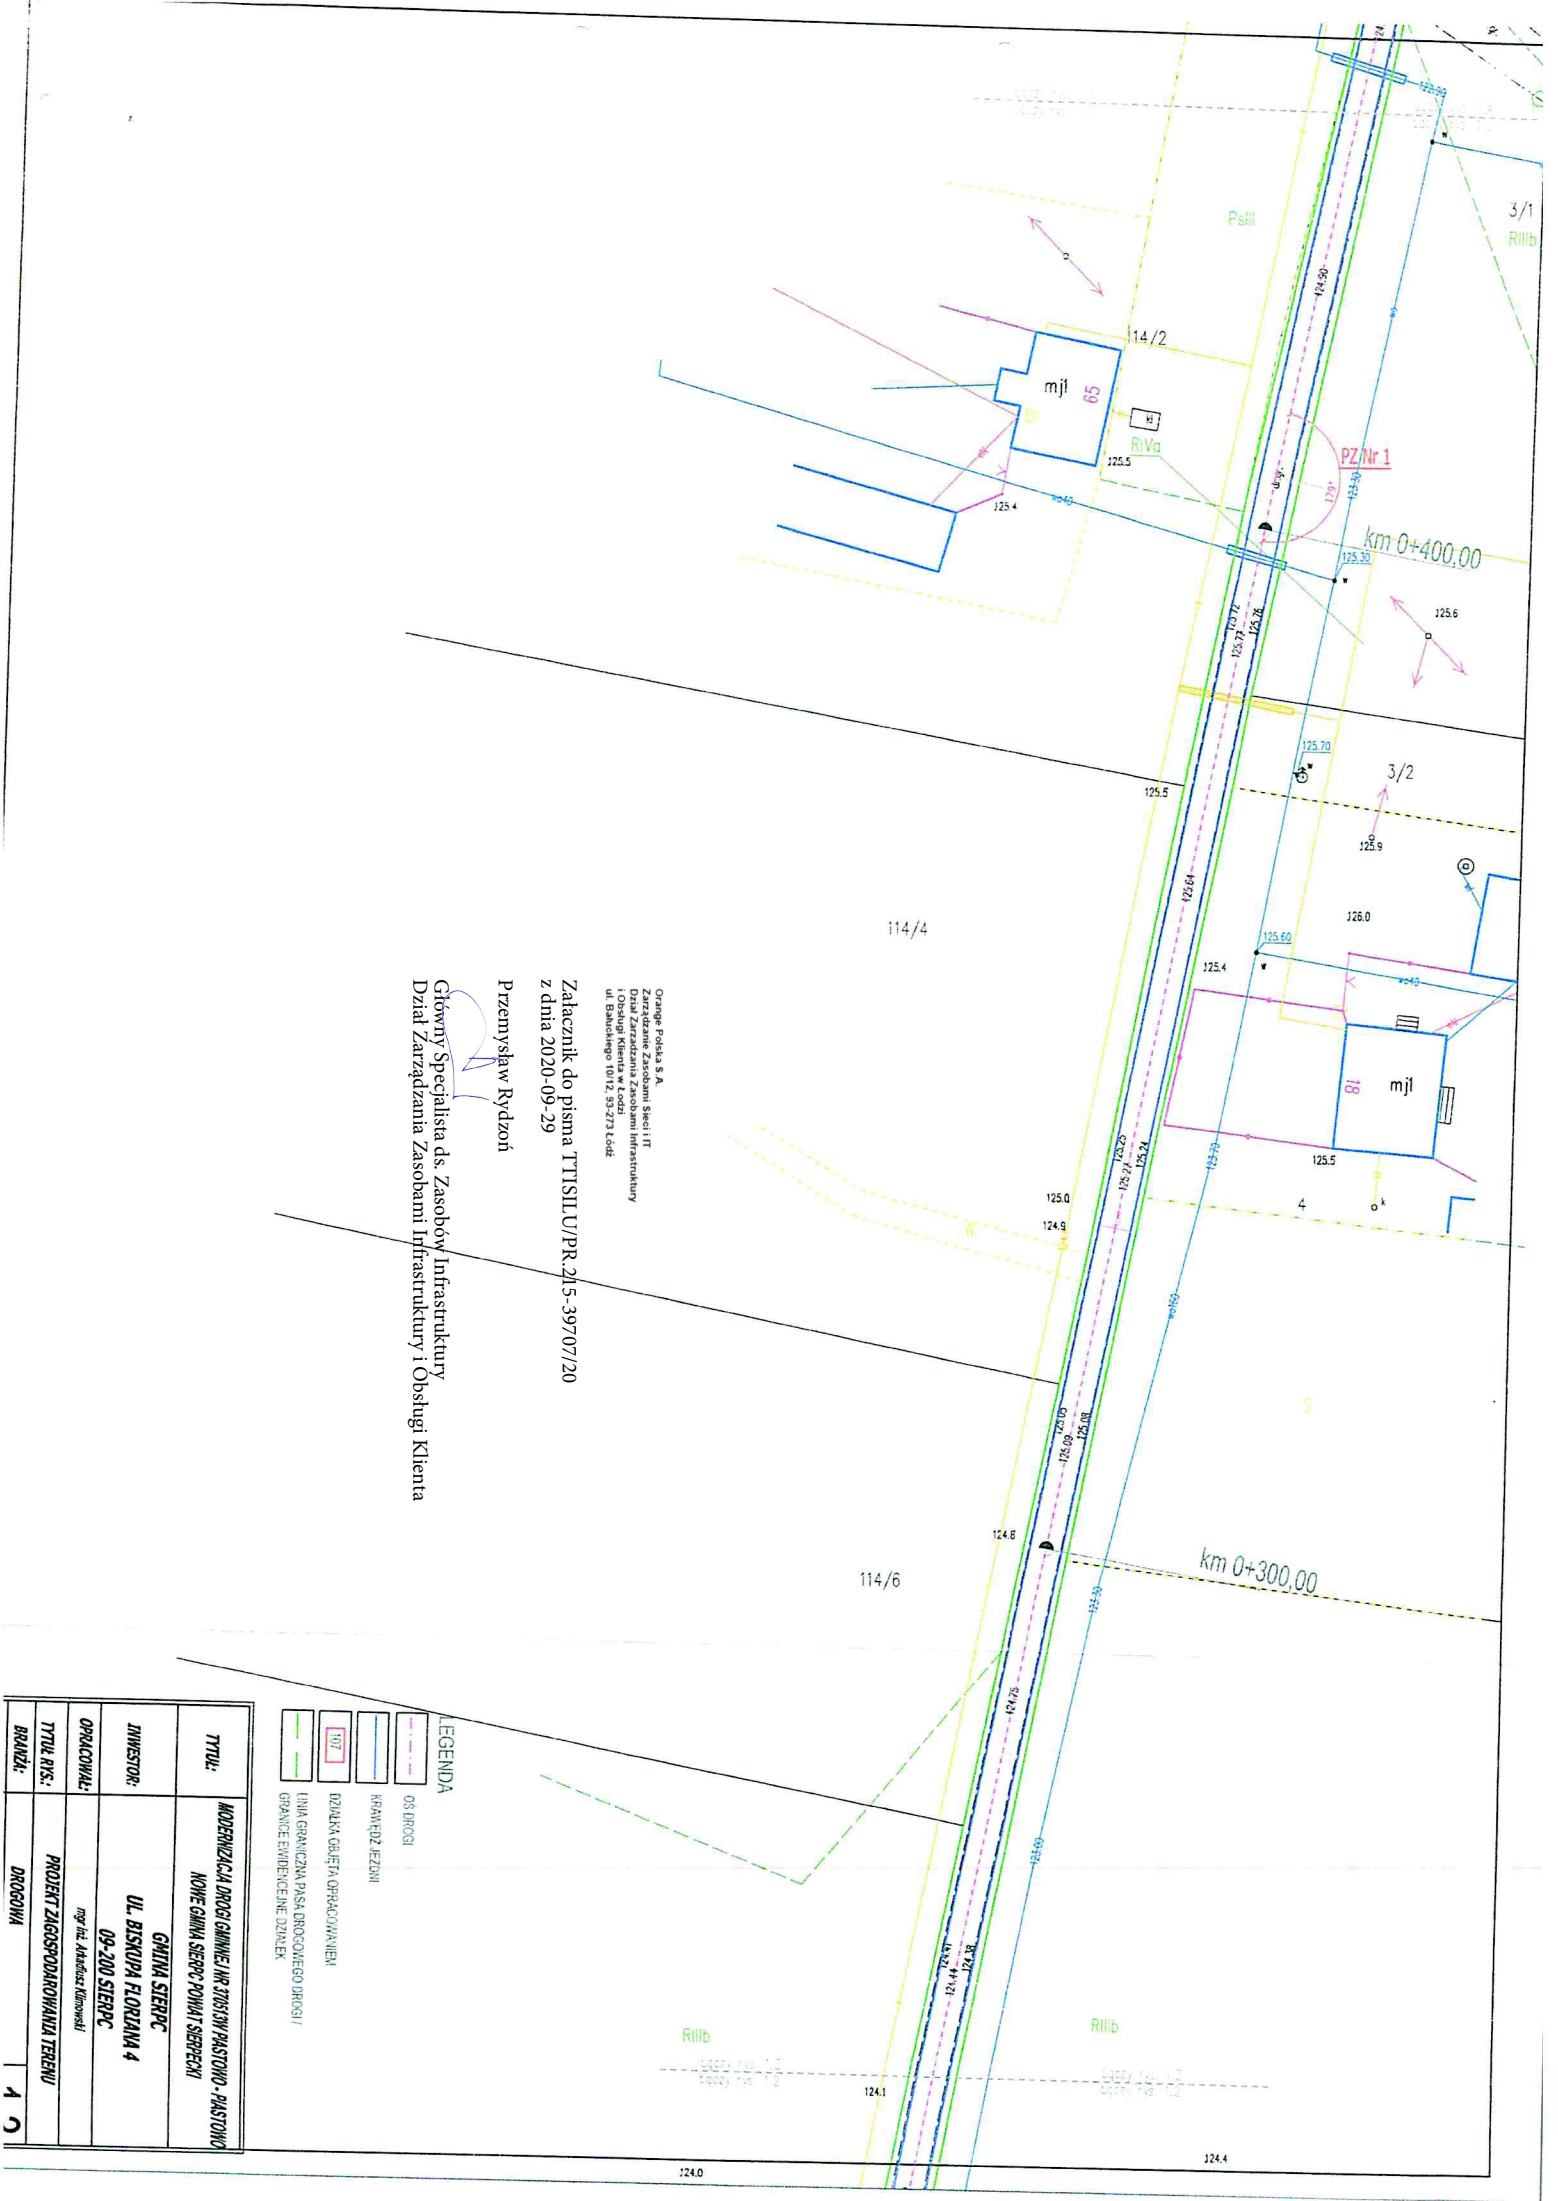

KPT km 0+900,00

115

116

117

RIV d2

km 0+800,00

Orange Polska S.A.
Zarządanie Zasobami Sieci IT
Dział Zarządzania Zasobami Infrastruktury
i Obsługi Klienta w Łodzi
ul. Białackiego 10/12, 95-273 Łódź

Załącznik do pisma TTISILU/PR.215-39707/20
z dnia 2020-09-29

Przemysław Rydzko

Główny Specjalista ds. Zasobów Infrastruktury
Dział Zarządzania Zasobami Infrastruktury i Obsługi Klienta

TYTUŁ:	MODERNIZACJA DROGI GMINNEJ IAR 37015W PIASTOWO - PIASTOWO
INWESTOR:	GMINA SIERPC UL. BISKUPA FLOREANA 4
OPRACOWAŁ:	09-200 SIERPC mgr inż. Andrzej Klimowski
TYTUŁ RIS:	PROJEKT ZAGOSPODAROWANIA TERENU
BRANŻA:	DRÓGOWA
SKALA: 1:500	DATA: 08.2020 NR RIS: 1.5

- LEGENDA
- OSI PROJEKTU
 - KRAWĘDZ JEZNI
 - DLAKA OBJEKTU OPRACOWANIE
 - 100
 - LINIA GRANICZNA PASA PROJEKTOWEGO DROGI / GRANICE EWIDENCJE DZIAŁEK

ŁUK R=5
Kąt zwrotu = 88°
T=4,82
L=7,68

km 0+700,00

RIV d0

