


TYTUŁ:	MODERNIZACJA DRUGI GMINNEJ NR 370513W PIASTONO - PIASTONO NOWE GMINIA SIERPC POWIAT SIERPECYJ		
INWESTOR:	GMINA SIERPC UL. BISKUPA FLORIANA 4 09-200 SIERPC		
OPRACOWAŁ:	mgr inż. Artur Kłopotowski		
TYTUŁ RYS.:	PROJEKT STALEJ ORGANIZACJI RUCHU		
BRANŻA:	INŻYNIERIA RUCHU		
SKALA: 1:500	DATA: 08. 2020	NR RYS.:	1.1

LEGENDA	
	OSI DROGI
	KRAWĘDZ JEZDNI
	DZIAŁKI OBJĘTE OPRACOWANIEM
	LINIA GRANICZNA PASA DROGOWEGO DROGI /
	GRANICE EWIDENCyjne DZIAŁEK

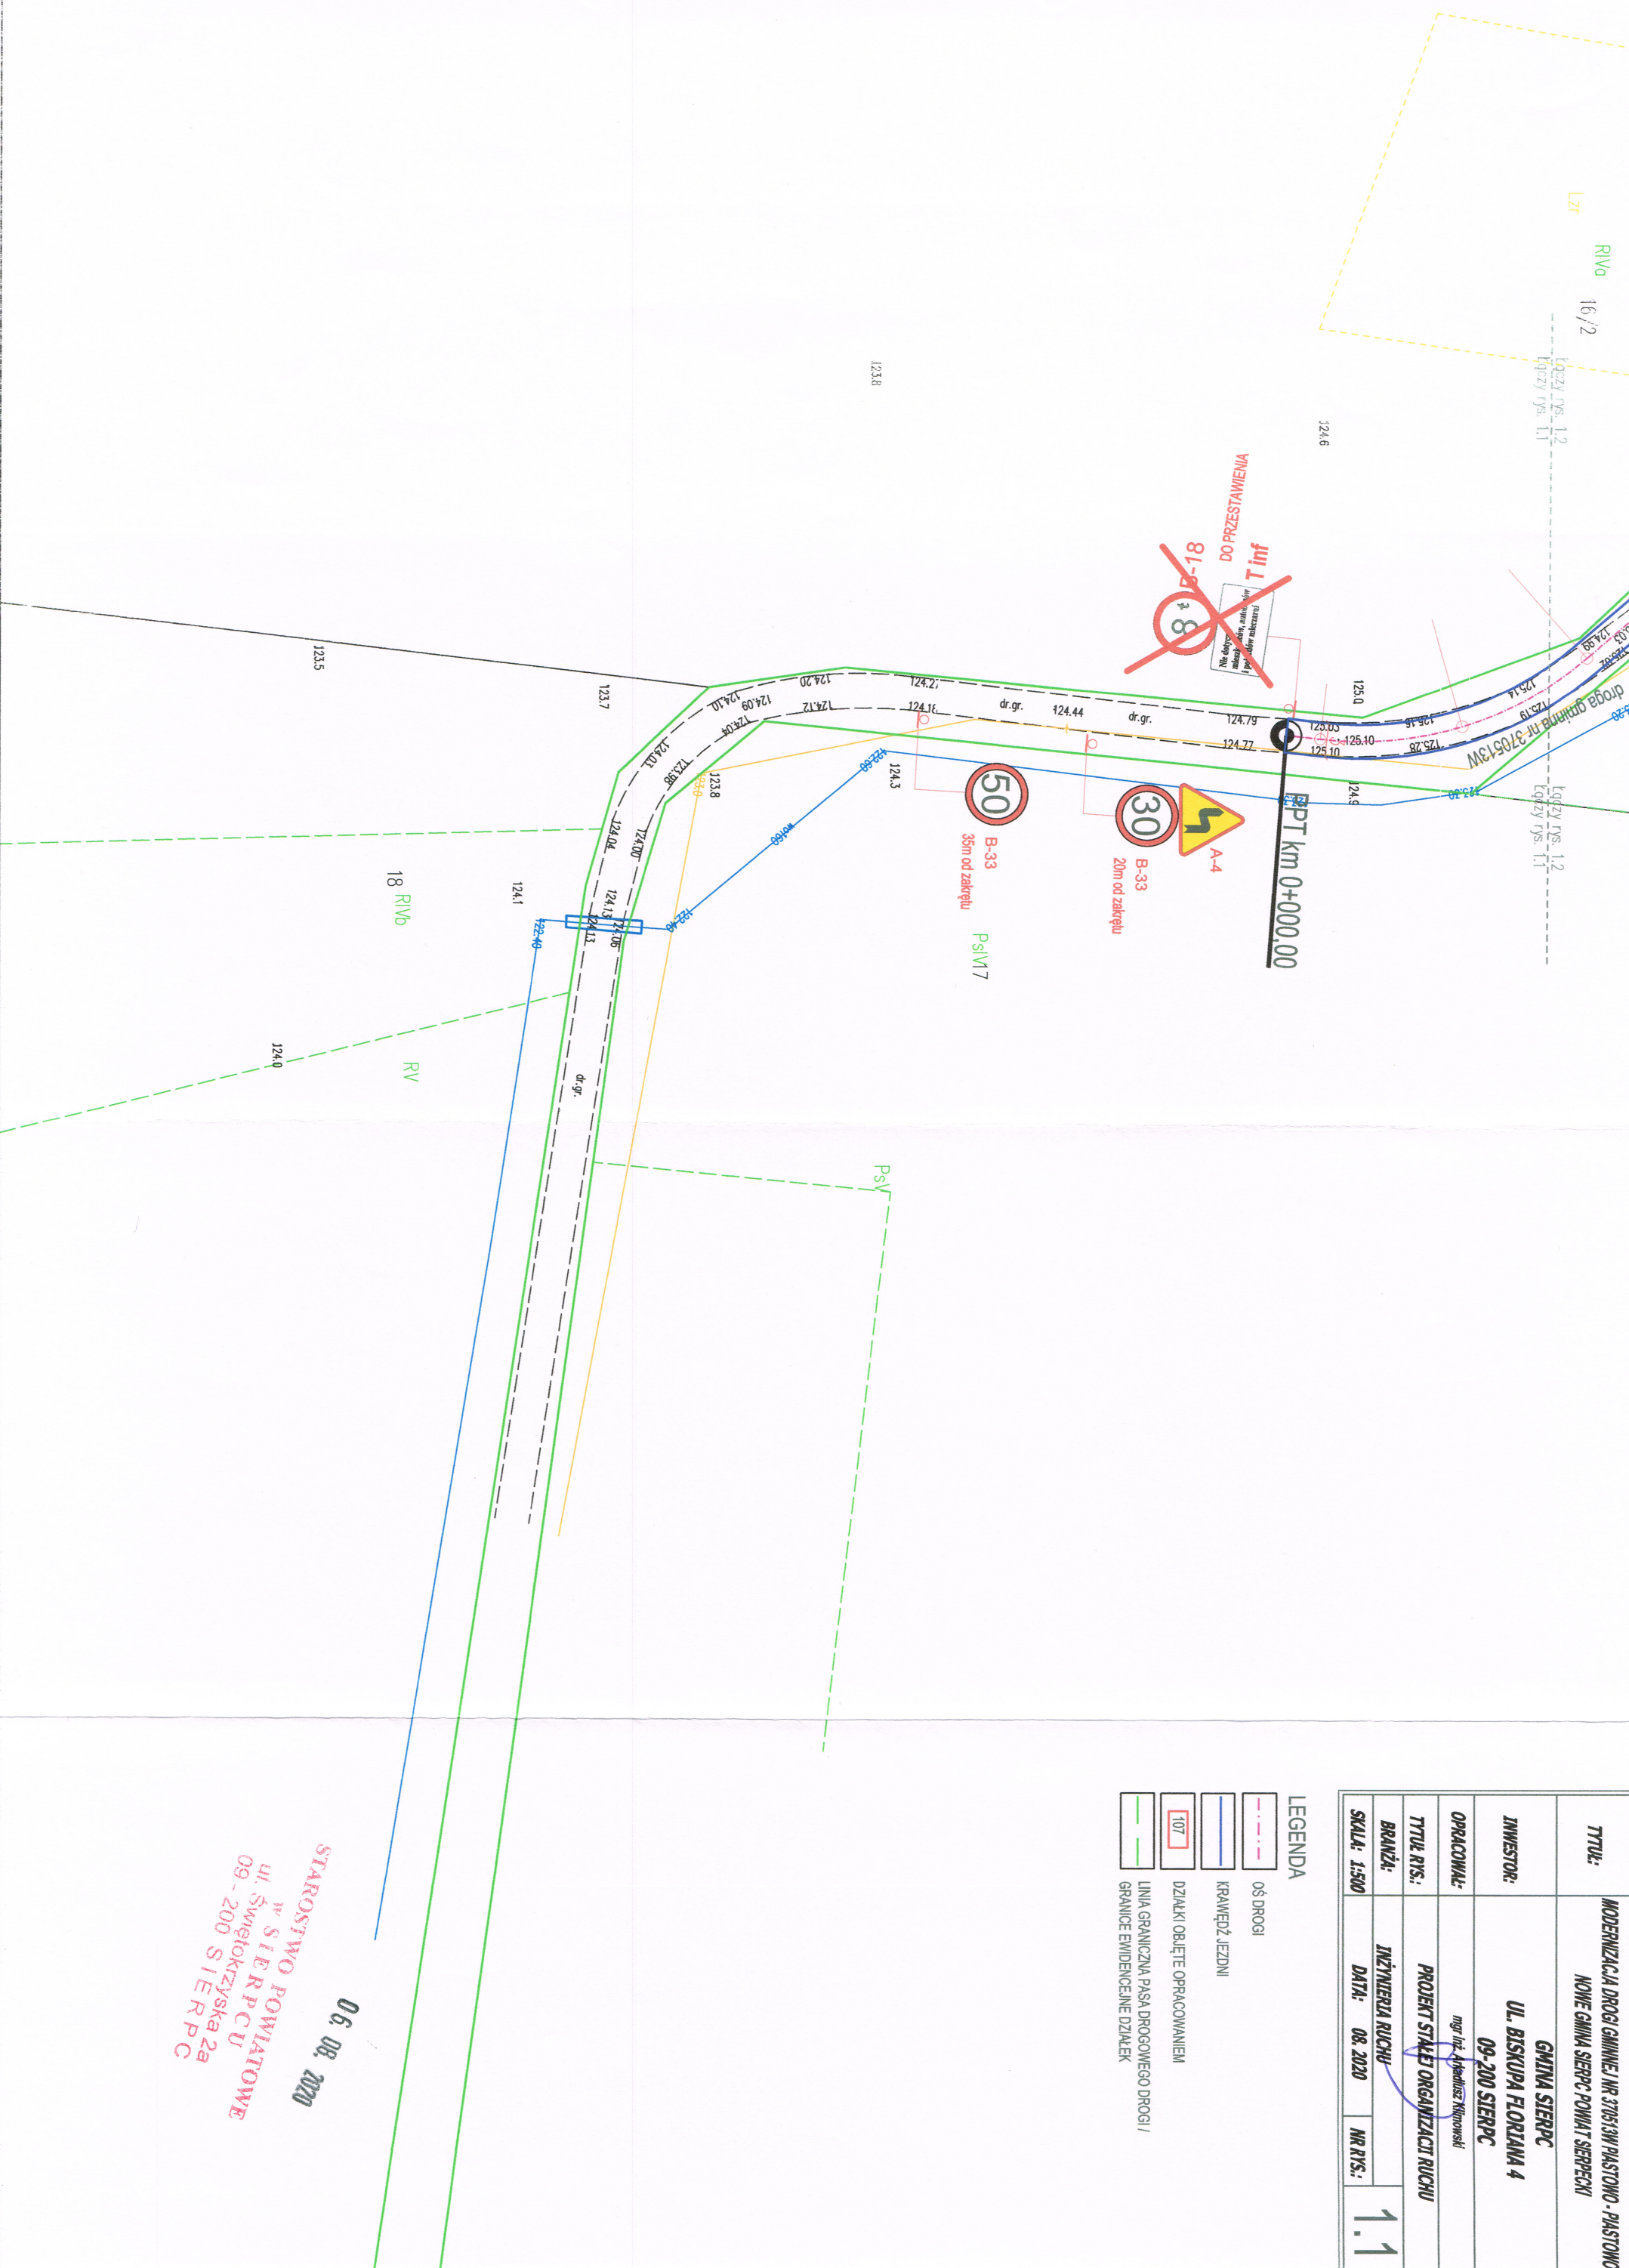

06. 08. 2020
STAROSTWO POWIATOWE
w SIERPCU
ul. Świętokrzyska 2a
09-200 SIERPC

TTTU:	MODERNIZACJA DRÓGI GMINNEJ NR 370513W PIASTOWO - PIASTOWO NOWE GMINA SIERPC POWIAT SIERPECY		
INWESTOR:	GMINA SIERPC UL. BISKUPA FLORIANA 4 09-200 SIERPC		
OPRACOWAŁ:	mgr inż. Artur Kłusowski		
TTTU RYS.:	PROJEKT STAJKI ORGANIZACJI RUCHU		
BRANŻA:	INŻYNIERIA RUCHU		
SKALA: 1:500	DATA: 08. 2020	NR RYS.:	1.2

LEGENDA

Oś drogi

Krawęż. jezdni


Działka objęta opracowaniem

Działka objęta opracowaniem


Linia graniczna pasa drogowego drogi /

Granice ewidencyjne działek


06.08.2020
STAROSTWO POWIATOWE
W SIERPCU
ul. Świętokrzyska 2a
09-200 SIERPC

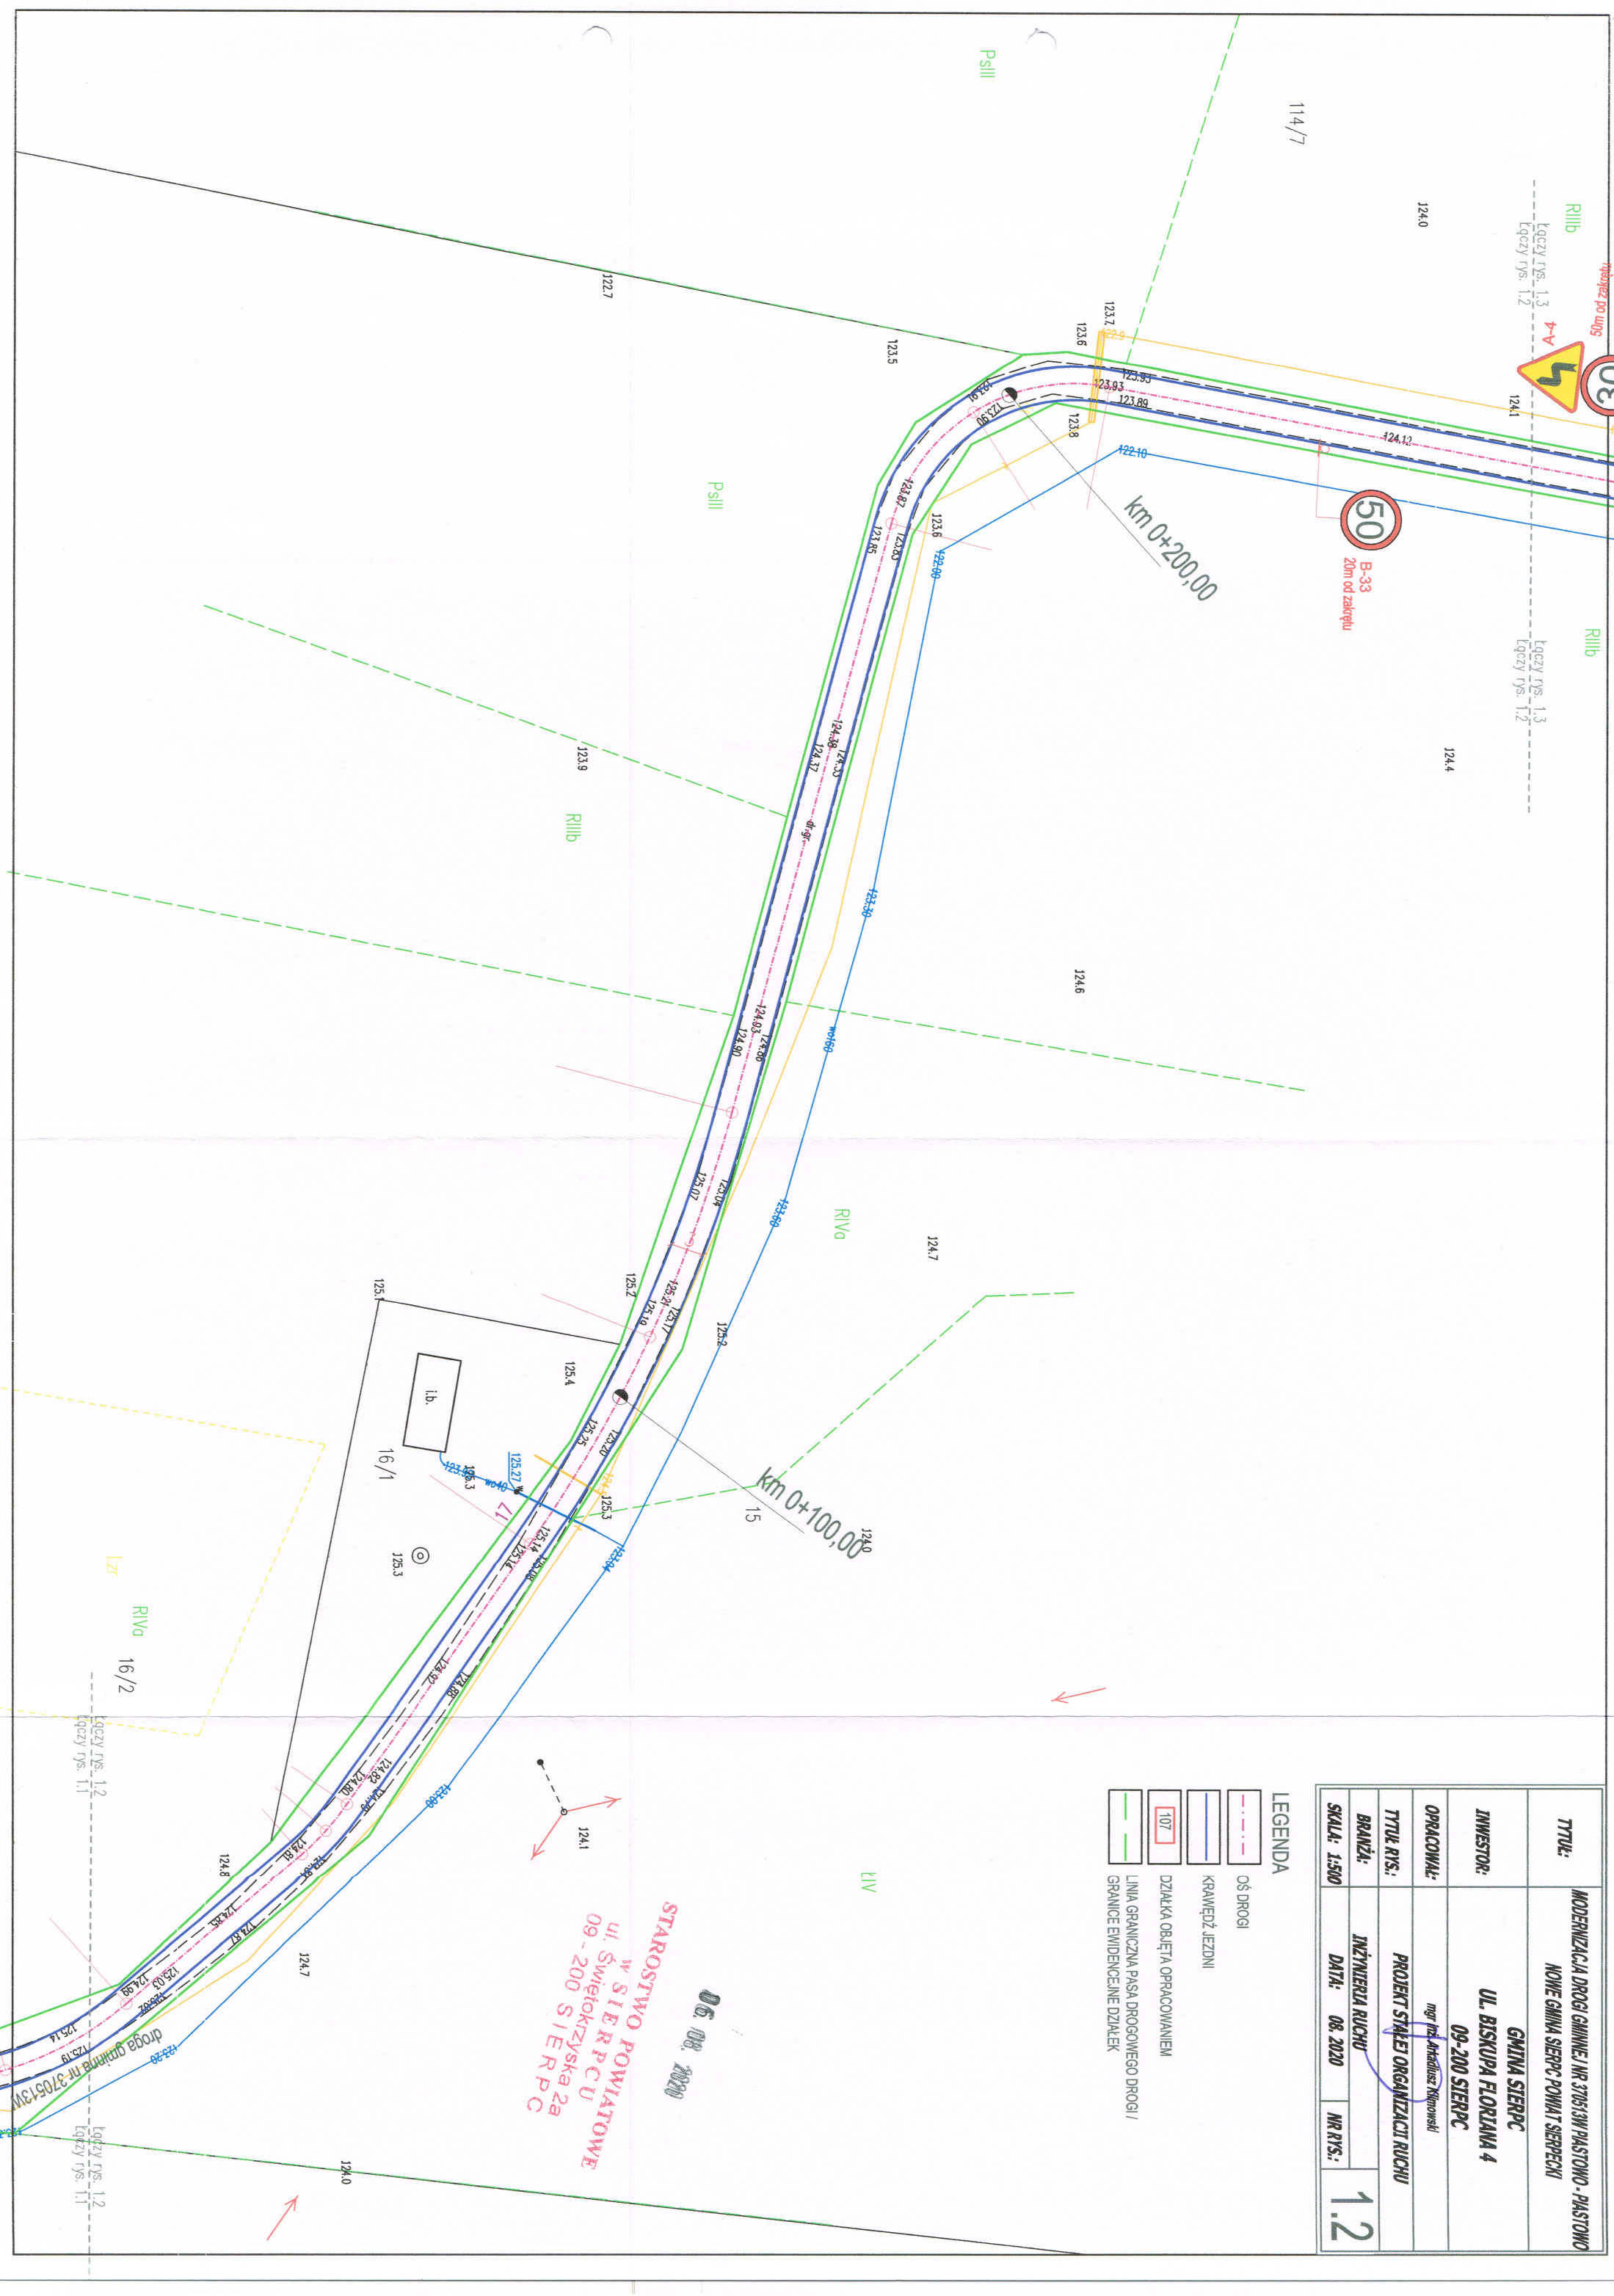

TYTUŁ:	MODERNIZACJA DROGI GMINNEJ NR 370313W PIASTOWO - PIASTOWO NOWE GMINA SIERPC POWIAT SIERPECKI		
INWESTOR:	GMINA SIERPC UL. BISKUPA FLORIANA 4		
OPRACOWAŁ:	mgr inż. Arkadiusz Nitkowski 09-200 SIERPC		
TYTUŁ RYS.:	PROJEKT STAŁEJ ORGANIZACJI RUCHU		
BRANŻA:	INŻYNIERIA RUCHU		
SKALA: 1:500	DATA: 08.2020	NR RYS.:	1.3

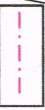	OŚ DROGI
	KRAWĘDZ JEDZNI
	DZIAŁKA OBJĘTA OPRACOWANIEM
	LINIA GRANICZNA PASA DROGOWEGO DRUGI I GRANICE EWIDENCyjne DZIAŁEK

06.08.2020
STAROSTWO POWIATOWE
w SIERPCU
ul. Świętokrzyska 2a
09-200 SIERPC

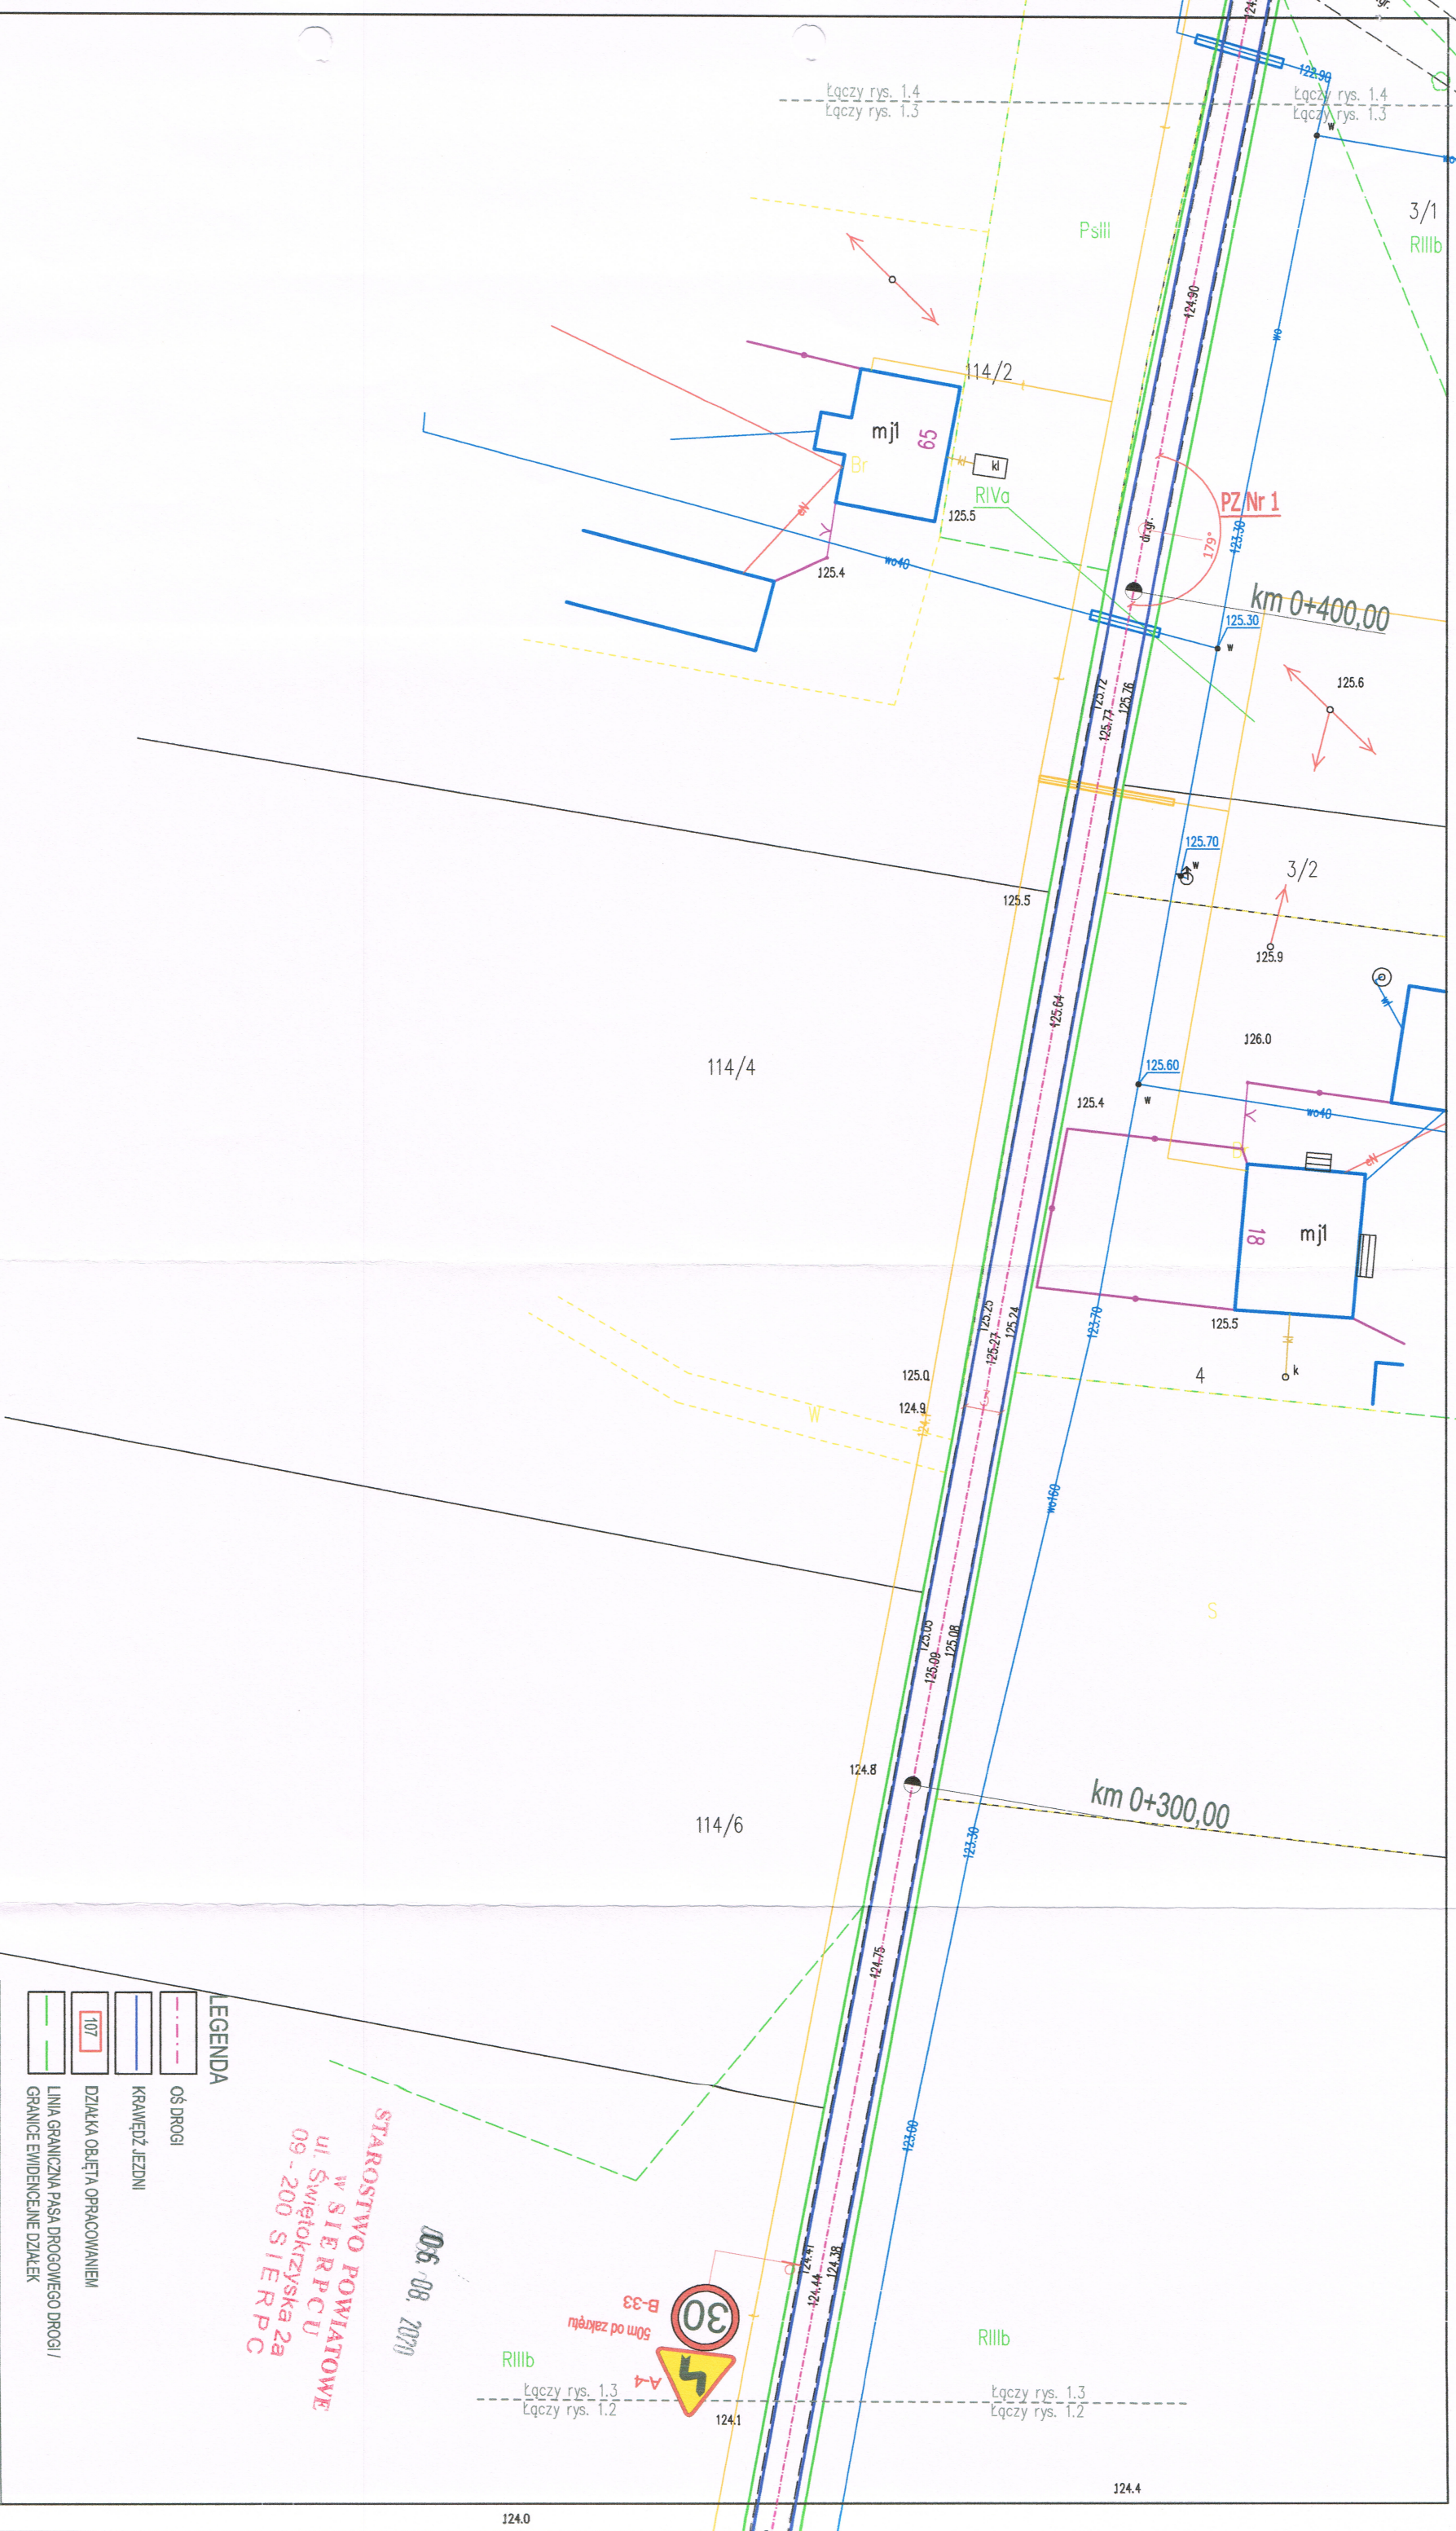

TYTUŁ	MODERNIZACJA DRÓG GMINNEJ NR 370513W PIASTOWO - PIASTOWO NOWE GMINA SIERPC POWIAT SIERPECY		
INWESTOR	GMINA SIERPC UL. BISKUPA FLORENTA 4 09-200 SIERPC		
OPRACOWUJĄCY	mgr inż. Andrzej Kłimowski		
TYTUŁ RYS.	PROJEKT STACJI ORGANIZACJI RUCHU		
PRACZK.	INŻYNIERIA RUCHU		
SKALA: 1:500	DATA: 08.2020	NR RYS.:	1.4

- LEGENDA
- oś drogi
 - krawężnik jezdni
 - 107
 - linia graniczna pasa drogowego drogi I
 - granice ewidencyjne działek

STAROSTWO POWIATOWE
w SIERPCU
ul. Świętokrzyska 2a
09-200 SIERPC

06.08.2020

Łączy rys. 1.4
Łączy rys. 1.3

Łączy rys. 1.4
Łączy rys. 1.3

TYTUŁ:	MODERNIZACJA DRUGI GMINNEJ NR 370513W PASTOWO - PASTOWO NOWE GMINA SIERPC POWIAT SIERPECKI		
INWESTOR:	GMINA SIERPC UL. BISKUPA FLORIANA 4 09-200 SIERPC		
OPRACOWAŁ:	mgr inż. Arkadiusz Klimowski		
TYTUŁ RYS.:	PROJEKT STAJENI ORGANIZACJI RUCHU		
BRANŻA:	INŻYNIERIA RUCHU		
SKALA: 1:500	DATA: 08. 2020	NR RYS.:	1.5

— — — — —	OSI DRUGI
— — — — —	KRAJEDZ JEDZNI
107	DZIAŁKA OBJĘTA OPRACOWANIEM
— — — — —	GRANICE EVIDENCJNE DZIAŁEK

