
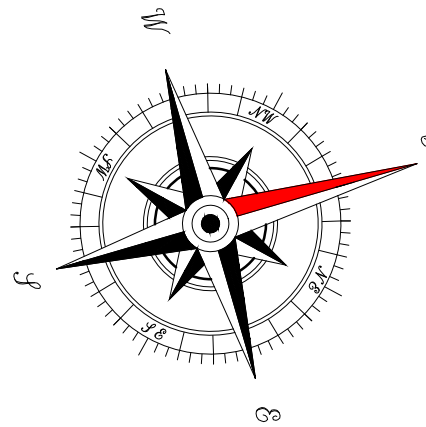
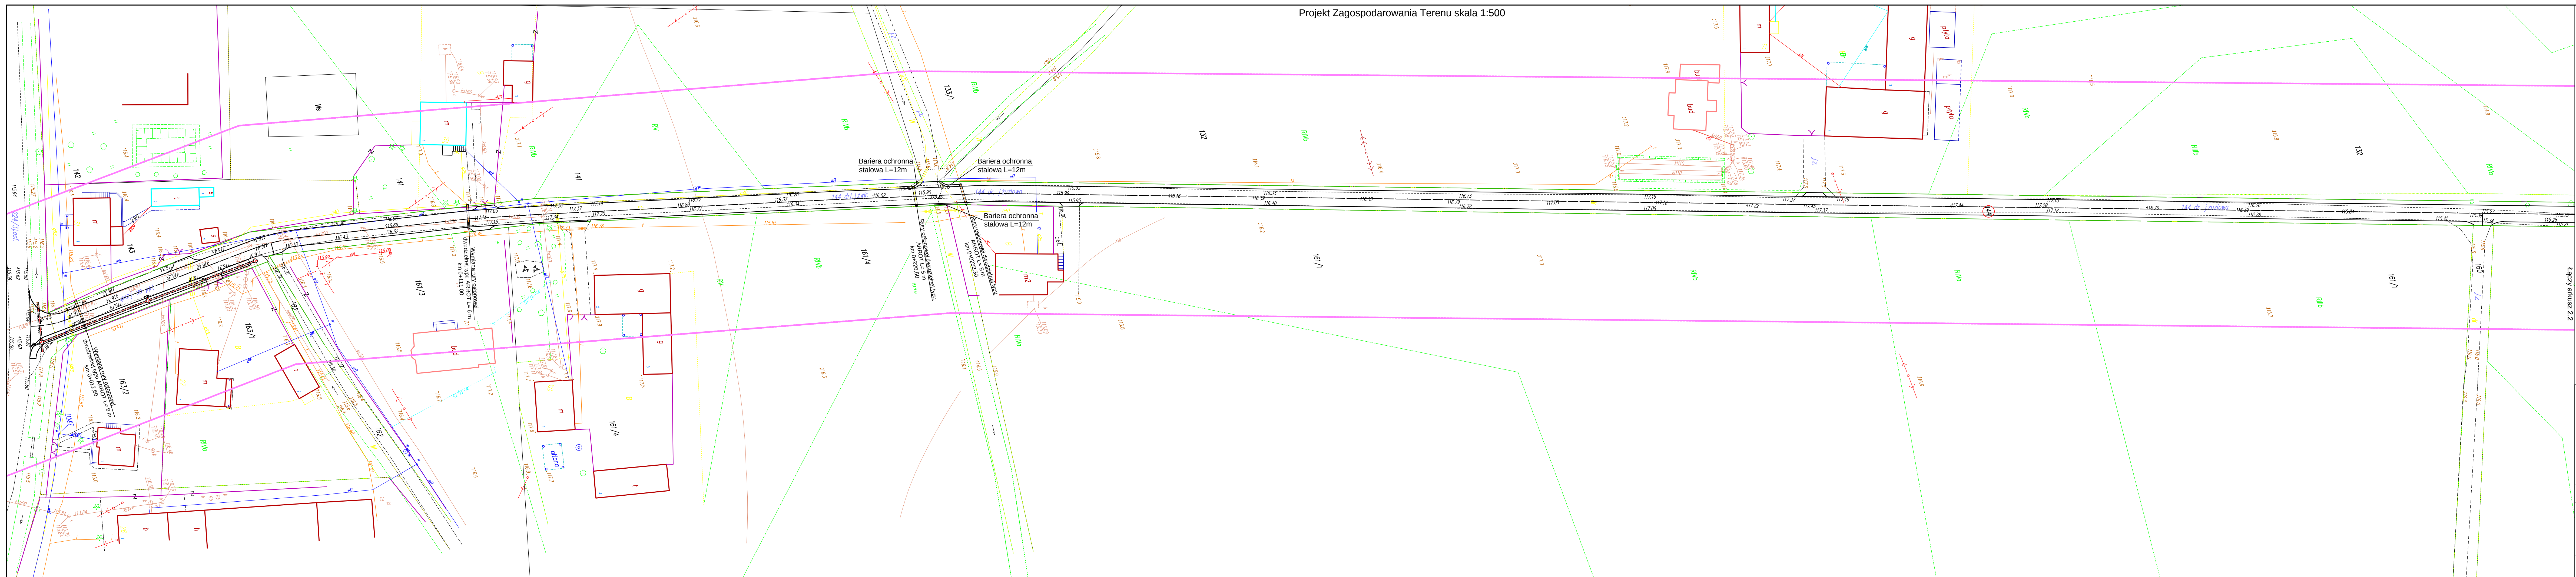


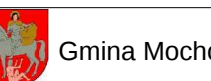

- LEGENDA:**
- 144 Numery działek pasa drogowego
 - Granicz pasu drogowego
 - Projektowane wpuszcz uliczne
 - Projektowany row kryty Ø400
 - Projektowane studnie wizyjne Ø1000

Nazwa inwestycji:	Przebudowa drogi gminnej nr 370233W w miejscowości Ligowo (od drogi powiatowej nr 3727W do drogi wojewódzkiej nr 539)		
Lokalizacja:	Województwo mazowieckie, powiat sierpecki, gmina Mochowo, miejscowość Ligowo		
Inwestor:	 Gmina Mochowo		
Stadium dokumentacji:	Projekt budowlany - wykonawczy		
Nazwa arkusza:	Projekt Zagospodarowania Terenu		
Biurow projektowe:	 Usługi Drogowe mgr inż. Sergiusz Makowski ul. Kaliska 87A 87-800 Włocławek tel. 785 46 12 73 e-mail: uslugi.drogowe@gmail.com www.facebook.com/uslugi.drogowe		
Projektant:	mgr inż. Sergiusz Makowski		Podpis:
Brzozda:	Skala:	Data:	Nr arkusza:
DROGOWA	1:500	12.10.2015 r.	2.1