



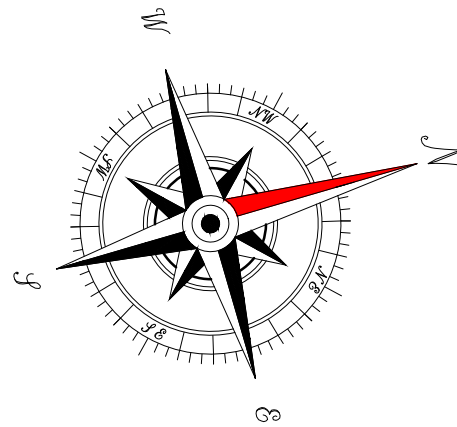

LEGENDA:

- Granie pasa drogowego
- Nr działek pasa drogowego
- Krawężnik jezdni
- Oś jezdni
- Krawężnik drogowy 15x30x100 cm
- Krawężnik wtopiony 15x22x100 cm
- Obrzeże betonowe 8x30x100 cm
- Nawierzchnia jezdni i zjazdów bitumicznych
- Nawierzchnia chodnika
- Nawierzchnia zjazdów z kostki brukowej
- Nawierzchnia zjazdów z kruszywa łamanego
- Umocnione pobocze

Nazwa inwestycji:	Przebudowa drogi gminnej nr 370233W w miejscowości Ligowo (od drogi powiatowej nr 3727W do drogi wojewódzkiej nr 539)		
Lokalizacja:	Województwo mazowieckie, powiat sierpecki, gmina Mochowo, miejscowość Ligowo		
Inwestor:	 Gmina Mochowo		
Stadium dokumentacji:	Projekt budowlano - wykonawczy		
Nazwa arkusza:	Plan Sytuacyjny		
Biurowo projektowe:	 Usługi Drogowe mgr inż. Sergiusz Makowski ul. Kaliska 87A 87-800 Włocławek kor.: ul. Kaliska 83/83 87-400 Włocławek tel. 785 46 12 73 e-mail: uslugi.drogowe@gmail.com www.facebook.com/uslugi.drogowe		
Projektant:	mgr inż. Sergiusz Makowski		Podpis:
Branda:	DROGOWA	Skala:	1:500
		Data:	12.10.2015 r.
		Nr arkusza:	3.1

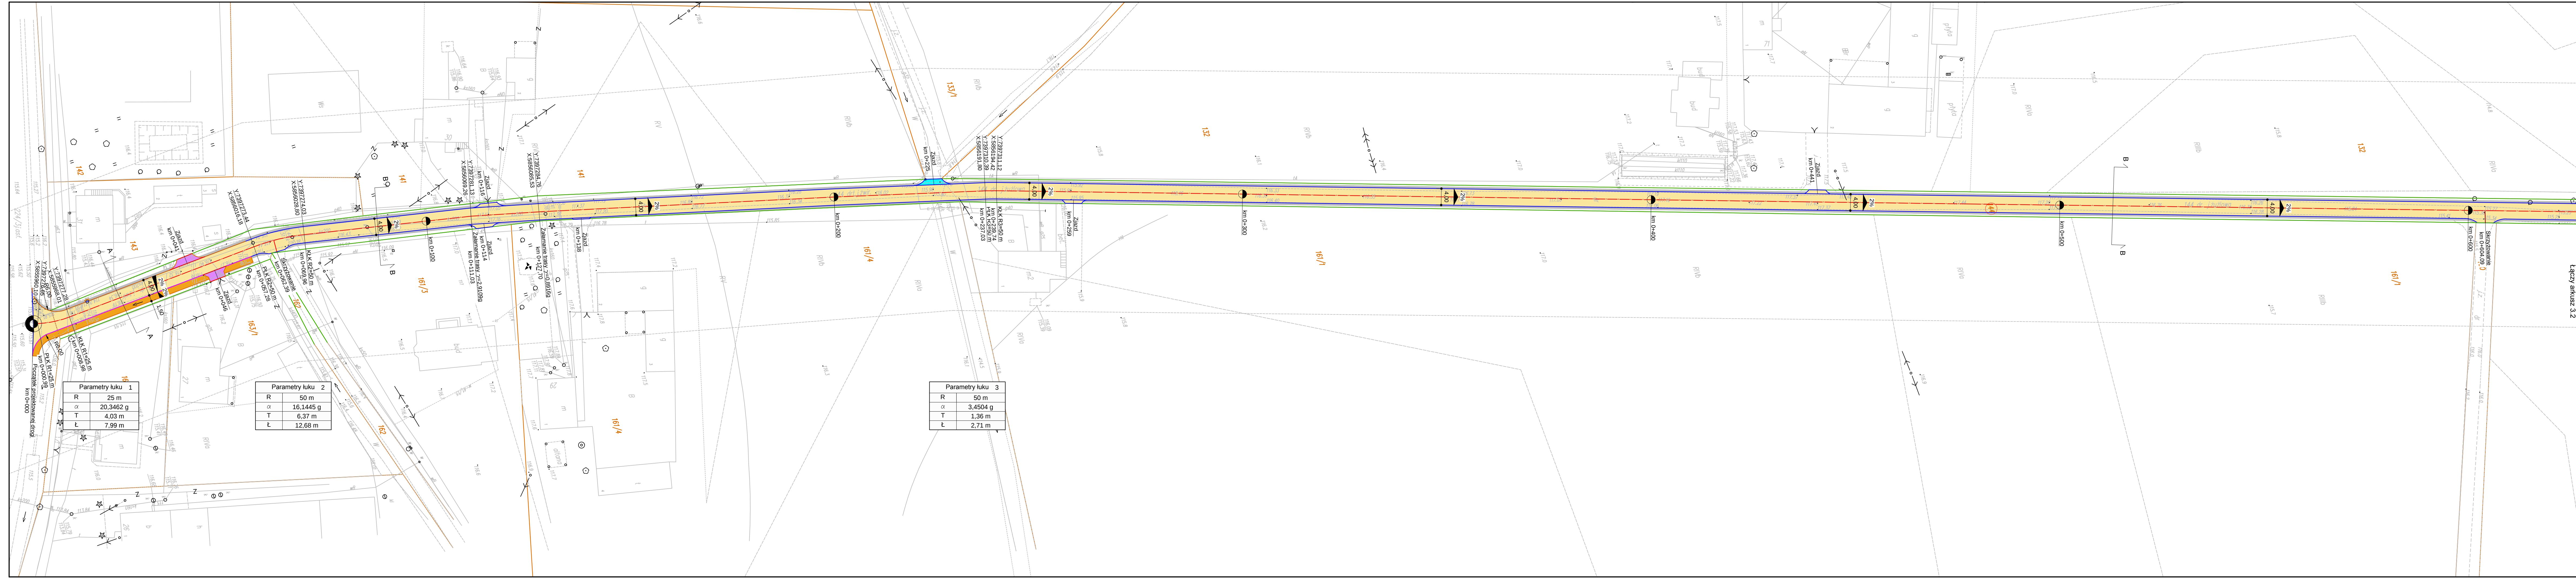

Parametry łuku 3	
R	50 m
α	3,4504 g
T	1,36 m
L	2,71 m

Parametry łuku 2	
R	50 m
α	16,1445 g
T	6,37 m
L	12,68 m

Parametry łuku 1	
R	25 m
α	20,3462 g
T	4,03 m
L	7,99 m