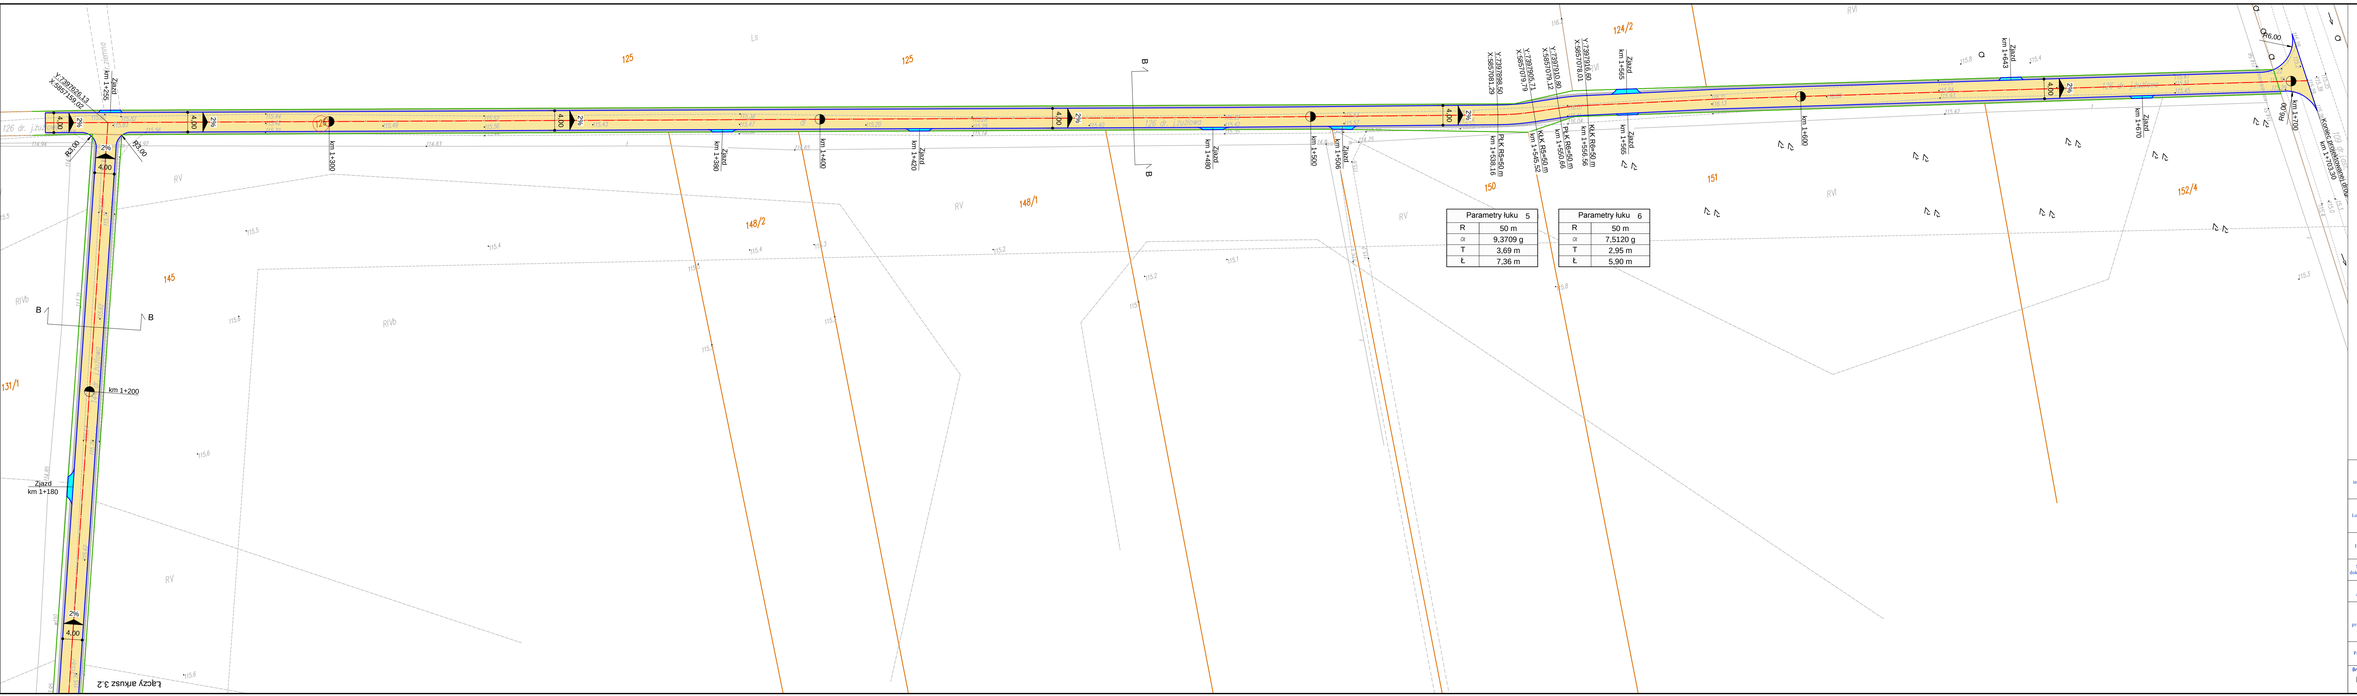
Łączący arkusz 3:2
km 1+200
Zjazd km 1+180
km 1+300
km 1+400
Zjazd km 1+420
km 1+500
Zjazd km 1+506
km 1+565
km 1+600
km 1+670
km 1+700
R=6,00
