


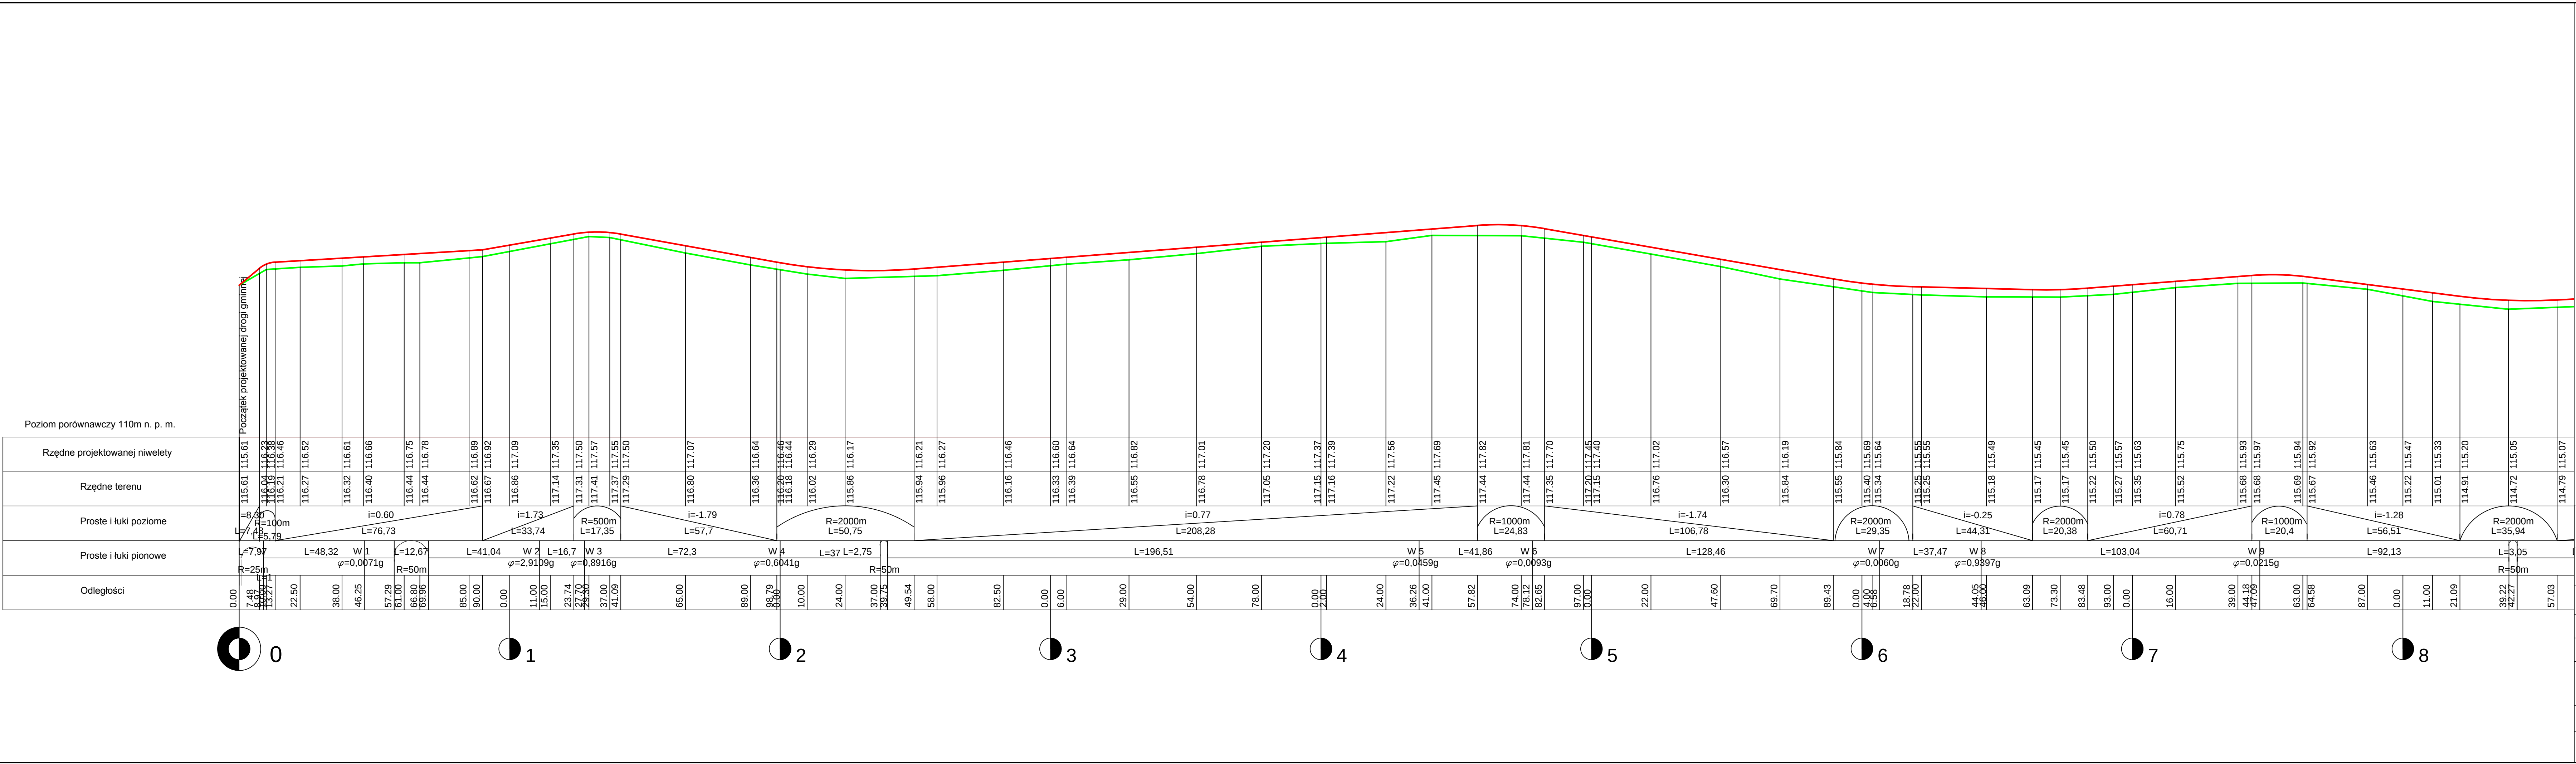

Nazwa inwestycji:	Przebudowa drogi gminnej nr 370233W w miejscowości (od drogi powiatowej nr 3727W do drogi wojewódzkiej)		
Lokalizacja:	Województwo mazowieckie, powiat sierpecki, gmina Mochowo, miejscowość Ligowo		
Inwestor:	 Gmina Mochowo		
Stadium dokumentacji:	Projekt budowlano - wykonawczy		
Nazwa arkusza:	Profil podłużny		
Biuro projektowe:	 Usługi Drogowe ul. Kaliska 87a 87-800 Włocławek tel. 785 46 12 73 e-mail: uslugi.drogowe@poczta.onet.pl www.facebook.com/uslugi.drogowe		
Projektant:	mgr inż. Sergiusz Makowski uprawnienia budowlane nr KUP0134PW0012 do projektowania i kierowania robotami budowlanymi bez ograniczeń w specjalności drogowej		Podpis:
Bronża:	Skala:	Data:	Nr arkusza:
DROGOWA	1:100/1000	12.10.2015 r.	4