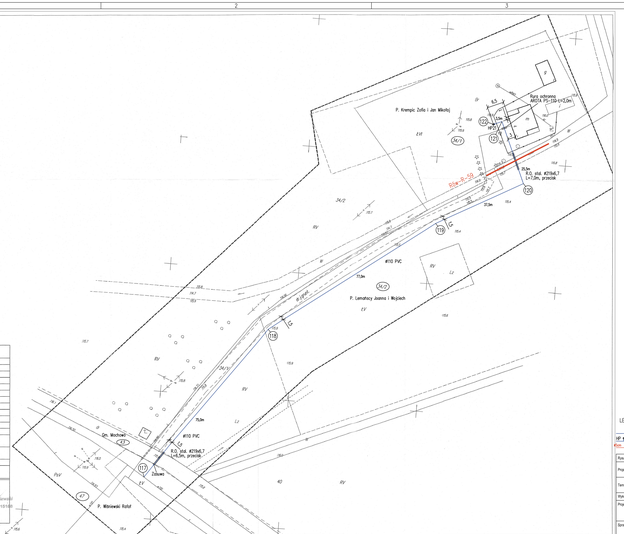

Projektant nie ma wpływu głębokości posad wykopów na sąsiednie budynki i nie ponosi odpowiedzialności za szkody powstałe w wyniku braku zachowania odległości bezpiecznej.

Organ prowadzący postępowanie wydał decyzję	STAROSTA SIERPCKI
Decyzja/inne zezwolenie/zgłoszenie – data i numer	W-NGT.2006.1753/3
Data ostatecznej decyzji/zezwolenia/zgłoszenia	07.2006
Imię, nazwisko i podpis osoby/osób sporządzających mapę	

Na wykopach nie istnieją w terenie urządzenia podziemne lub nadziemne.
Nie istnieją inne, o których nie wiadomo, podziemne urządzenia przesyłowe.
Projektant nie ma żadnych informacji dotyczących przyszłych zagrożeń.
Brak dla terenów Skarbu Państwa i Samorządu.

MAPA DO CELÓW PROJEKTOWYCH

Oznaczenie dokumentu nadanego przez projektanta		GBM/2.B07.2016
Jednostka ewidencyjna	obręb/part.	N2700_2
	numer	Mochowo
Obręb ewidencyjny	obręb/part.	0008
	numer	0008
Nr działki		24/1,24/2
Jednostka/obręb		Mochowo N
powiat		sierpecki NGT
szerokość arkusza	przyjęty/użyt. arkusz	2000/7
Skala mapy		1 : 500
Granica zgodna z ewidencją gruntów i budynków		tak/nie
Zakres prac projektowych obejmuje wyłącznie działki ewidencyjne o charakterze publicznym		nie/tak(część – nie budzi wątpliwości)
Zakres prac projektowych nie przekracza granicy pasa drogowego drogi publicznej		-
Mapa aktualna na dzień		20.10.2016 r.
Nr wykr.		
Wykonawca		Geodeta
Wiśniewski Kazimierz Geodeta Nr 18/88		Wiśniewski Kazimierz Geodeta Nr 18/88

LEGENDA:

- Projektowana sieć wodociągowa
- Proj. hydrant nadziemny pojed. WP dn80
- istn. słup oświetlenia

Rzeczoń	PROJEKT ZAGOSPODAROWANIA TERENU - GUZDY		Nr arch. 15
Projekt	P.B BUDOWA SIECI WODOCIĄGOWEJ NA TERENIE GMINY MOCHOWO		
Temat	BUDOWA SIECI WODOCIĄGOWEJ NA TERENIE GMINY MOCHOWO		Skala 1:500
Wykonawca	mgr Nauwacki	Data	Podpis
Projektant	mgr inż. Anna Lazowska upr.proj. w WNOSSIPROCEM specjalność: instalacyjna	12.2016 r.	
Sprawdzający	mgr inż. Iwona Sztwiorok upr.proj. 10/92, 18/93 specjalność: instalacyjno-inżynieryjna	12.2016 r.	