


PRZEKRÓJ A-A (PROJEKTOWANA KONSTRUKCJA)

PRZEKRÓJ B-B (PROJEKTOWANA KONSTRUKCJA)

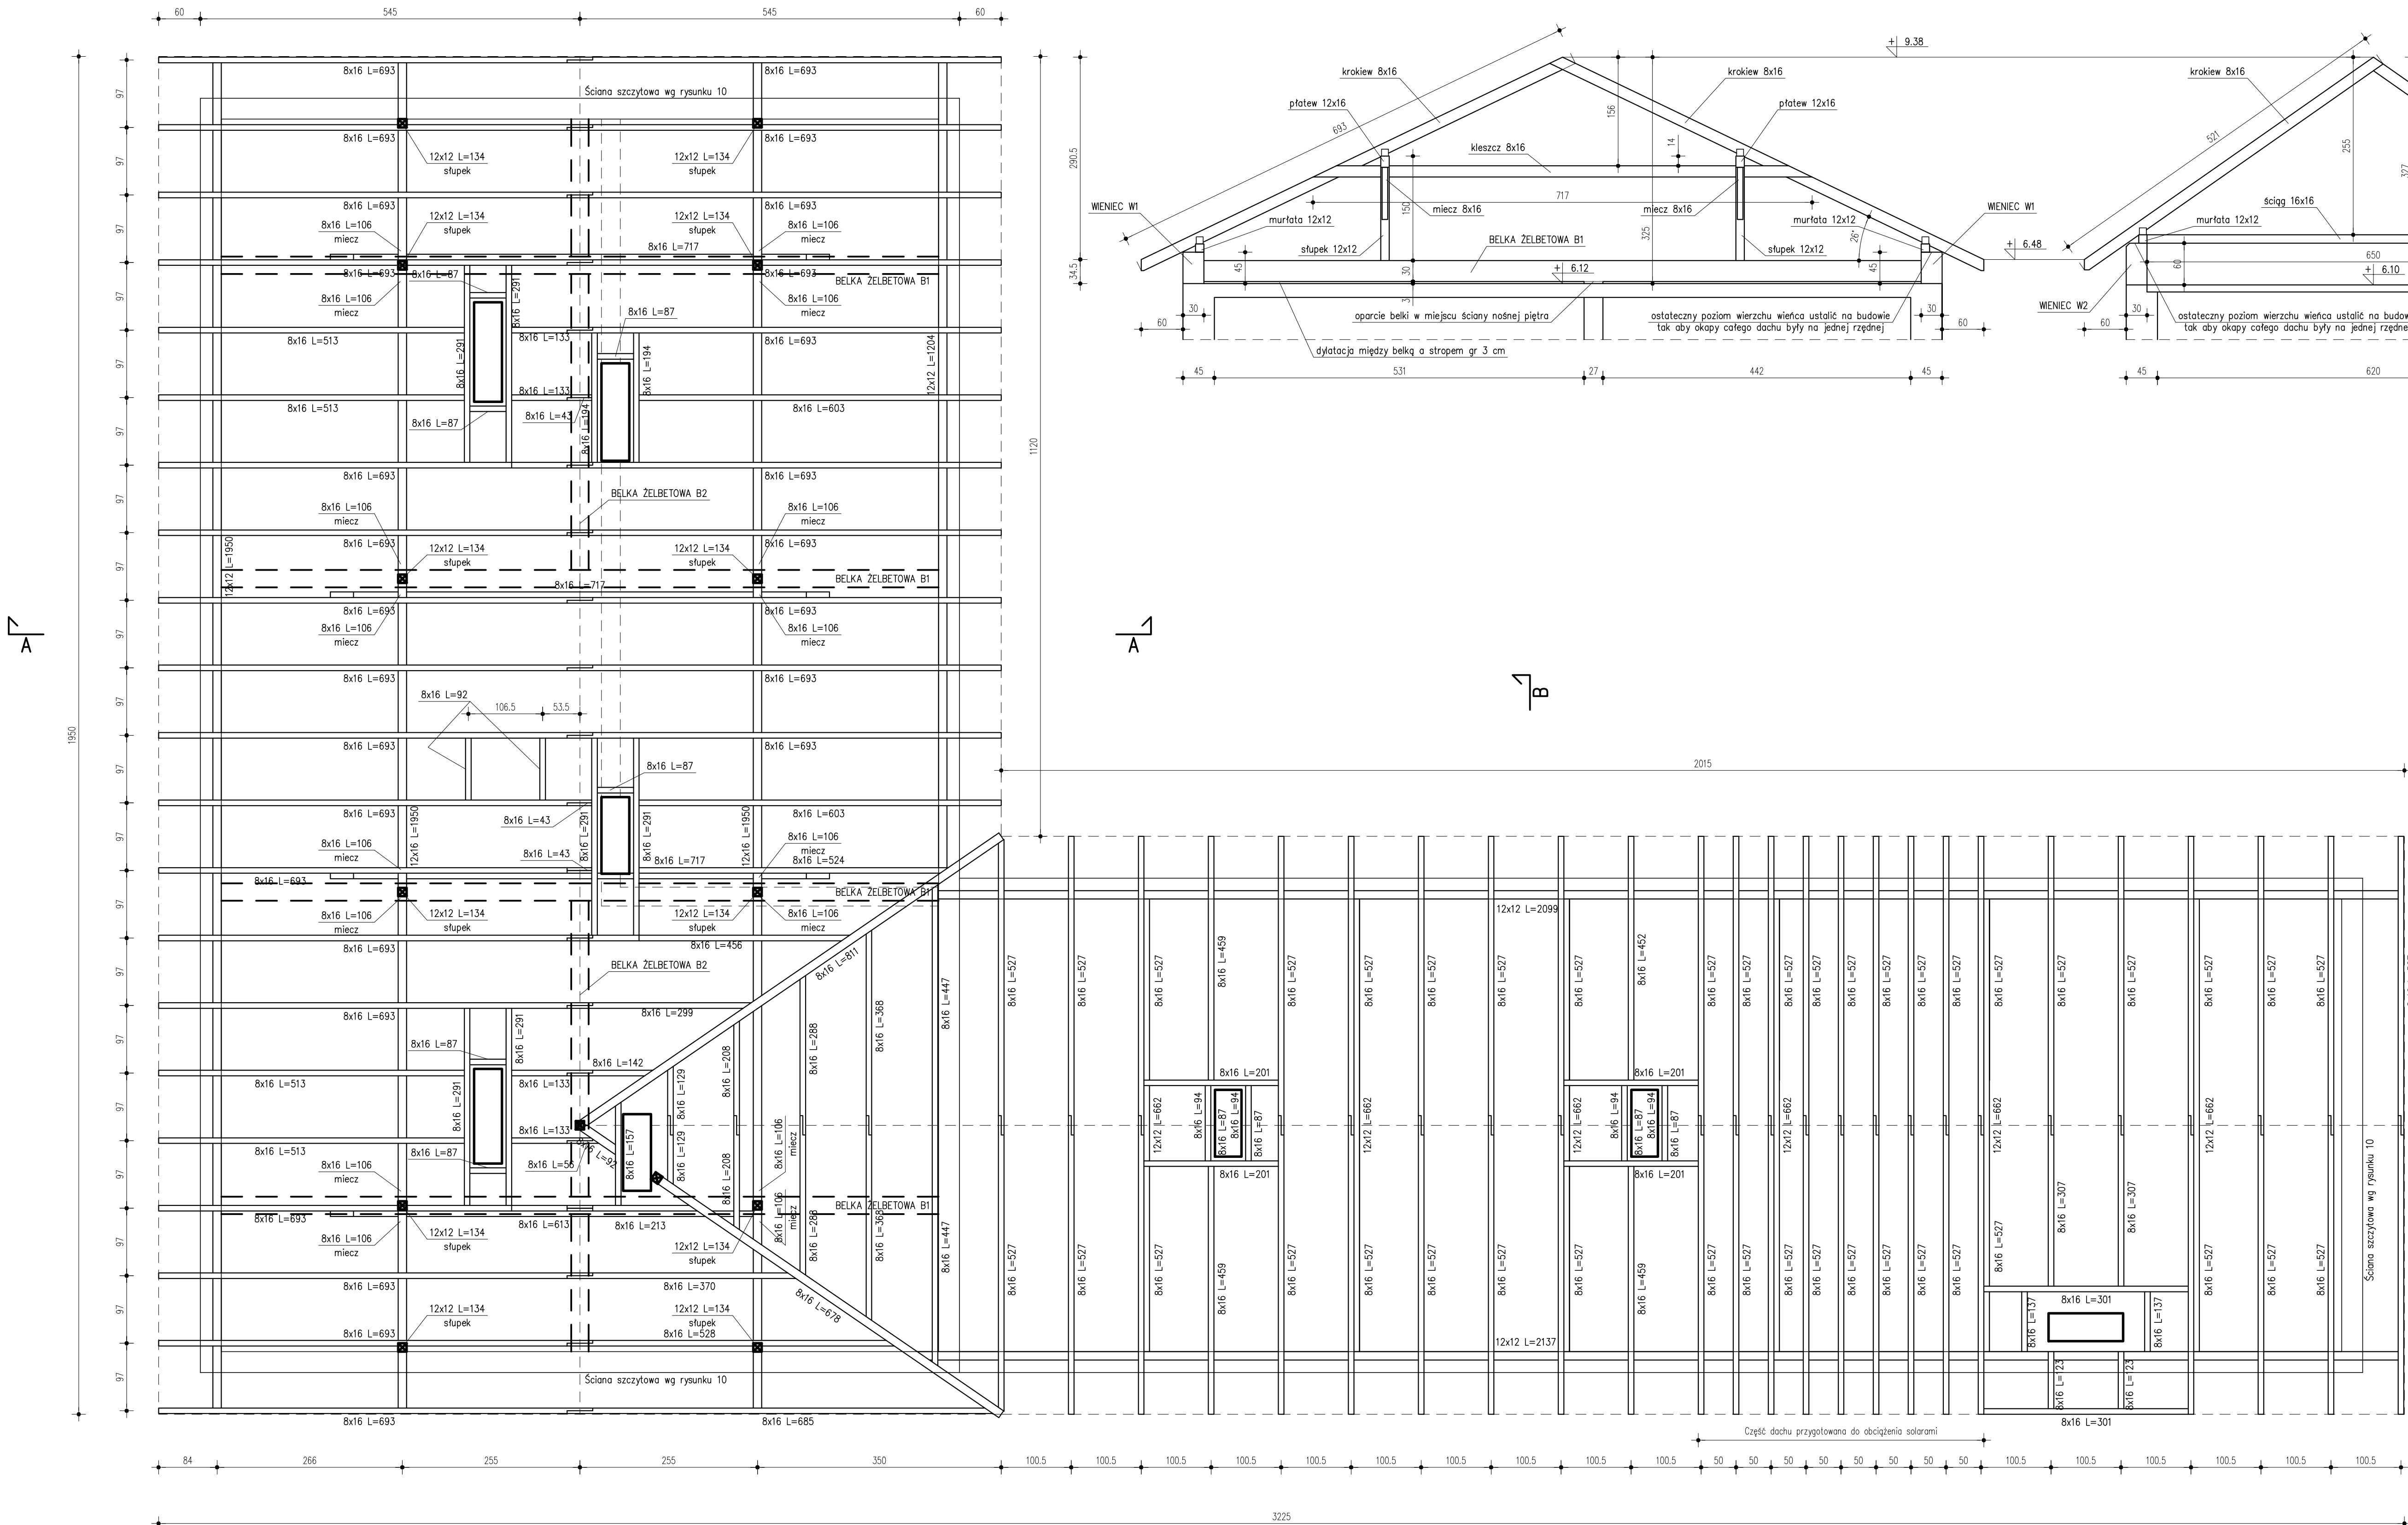

LP	bwh [cm]	L [cm]	Sutki	Obj. [m3]
1	12x12	1204	1	0.173
2	12x12	134	12	0.232
3	12x12	1950	1	0.281
4	12x12	2099	1	0.302
5	12x12	2137	1	0.308
6	12x12	662	6	0.572
7	12x16	1950	2	0.749
8	8x16	106	16	0.217
9	8x16	123	2	0.031
10	8x16	129	2	0.033
11	8x16	133	4	0.068
12	8x16	137	2	0.035
13	8x16	142	1	0.018
14	8x16	157	1	0.020
15	8x16	194	2	0.050
16	8x16	201	4	0.103
17	8x16	208	2	0.053
18	8x16	213	1	0.027
19	8x16	288	2	0.074
20	8x16	291	6	0.223
21	8x16	299	1	0.038
22	8x16	301	2	0.078
23	8x16	307	2	0.079
24	8x16	368	2	0.094
25	8x16	370	1	0.047
26	8x16	43	3	0.017
27	8x16	447	2	0.114
28	8x16	452	1	0.058
29	8x16	456	1	0.058
30	8x16	459	3	0.176
31	8x16	513	4	0.263
32	8x16	524	1	0.067
33	8x16	527	44	2.968
34	8x16	528	1	0.068
35	8x16	56	1	0.007
36	8x16	603	2	0.154
37	8x16	613	1	0.078
38	8x16	678	1	0.087
39	8x16	685	1	0.088
40	8x16	693	27	2.395
41	8x16	717	3	0.275
42	8x16	811	1	0.104
43	8x16	87	10	0.111
44	8x16	92	3	0.036
45	8x16	94	4	0.048
RAZEM				11.08

UWAGA - WSZYSTKIE ELEMENTY WYKONAĆ O 10 CM DŁUŻSZE OD WYMIARÓW PODANYCH W TABELI I OSTATECZNIE DOGAJAĆ NA BUDOWIE

- UWAGI:
1. Drewno klasy C30
 2. Murfatę kotwić w wieńcu za pomocą śrub M12 rozmieszczonych co max 1 m
 3. Więzba dachową oraz wszystkie elementy drewniane zabezpieczyć środkiem impregnującym, ognioodpornym i wodoodpornym o działaniu grzybobójczym (np. F0BOS M2F)
 4. Na rysunku nie pokazano fat
 5. Stosować faty zgodnie z zaleceniami producenta pokrycia dachu
 6. Ostateczne wymiary elementów określić na budowie przed ich wbudowaniem

Projekt	Nadbudowa (zmiana konstrukcji i geometrii dachu) - wydzielenie z projektu termomodernizacji budynku Urzędu Gminy gm. Mochowo na dz. nr ewid. 119/2 w m. Mochowo		
Inwestor	Gmina Mochowo, Mochowo 20, 09-214 Mochowo		
Nazwa rys.	PROJEKTOWANA WIĘZBA DACHOWA		
Projektował	mgr inż. Andrzej Liszewski upr. bud. MAZ/0253/POOK/07 specjalność: konstr. - bud.	Podpis	
Sprawdzał	mgr inż. Wiesław Brykato upr. bud. MAZ/0360/POOK/06 specjalność: konstr. - bud.	Podpis	
Data	03.2017	Skala	1:50
Nr rys.	4		