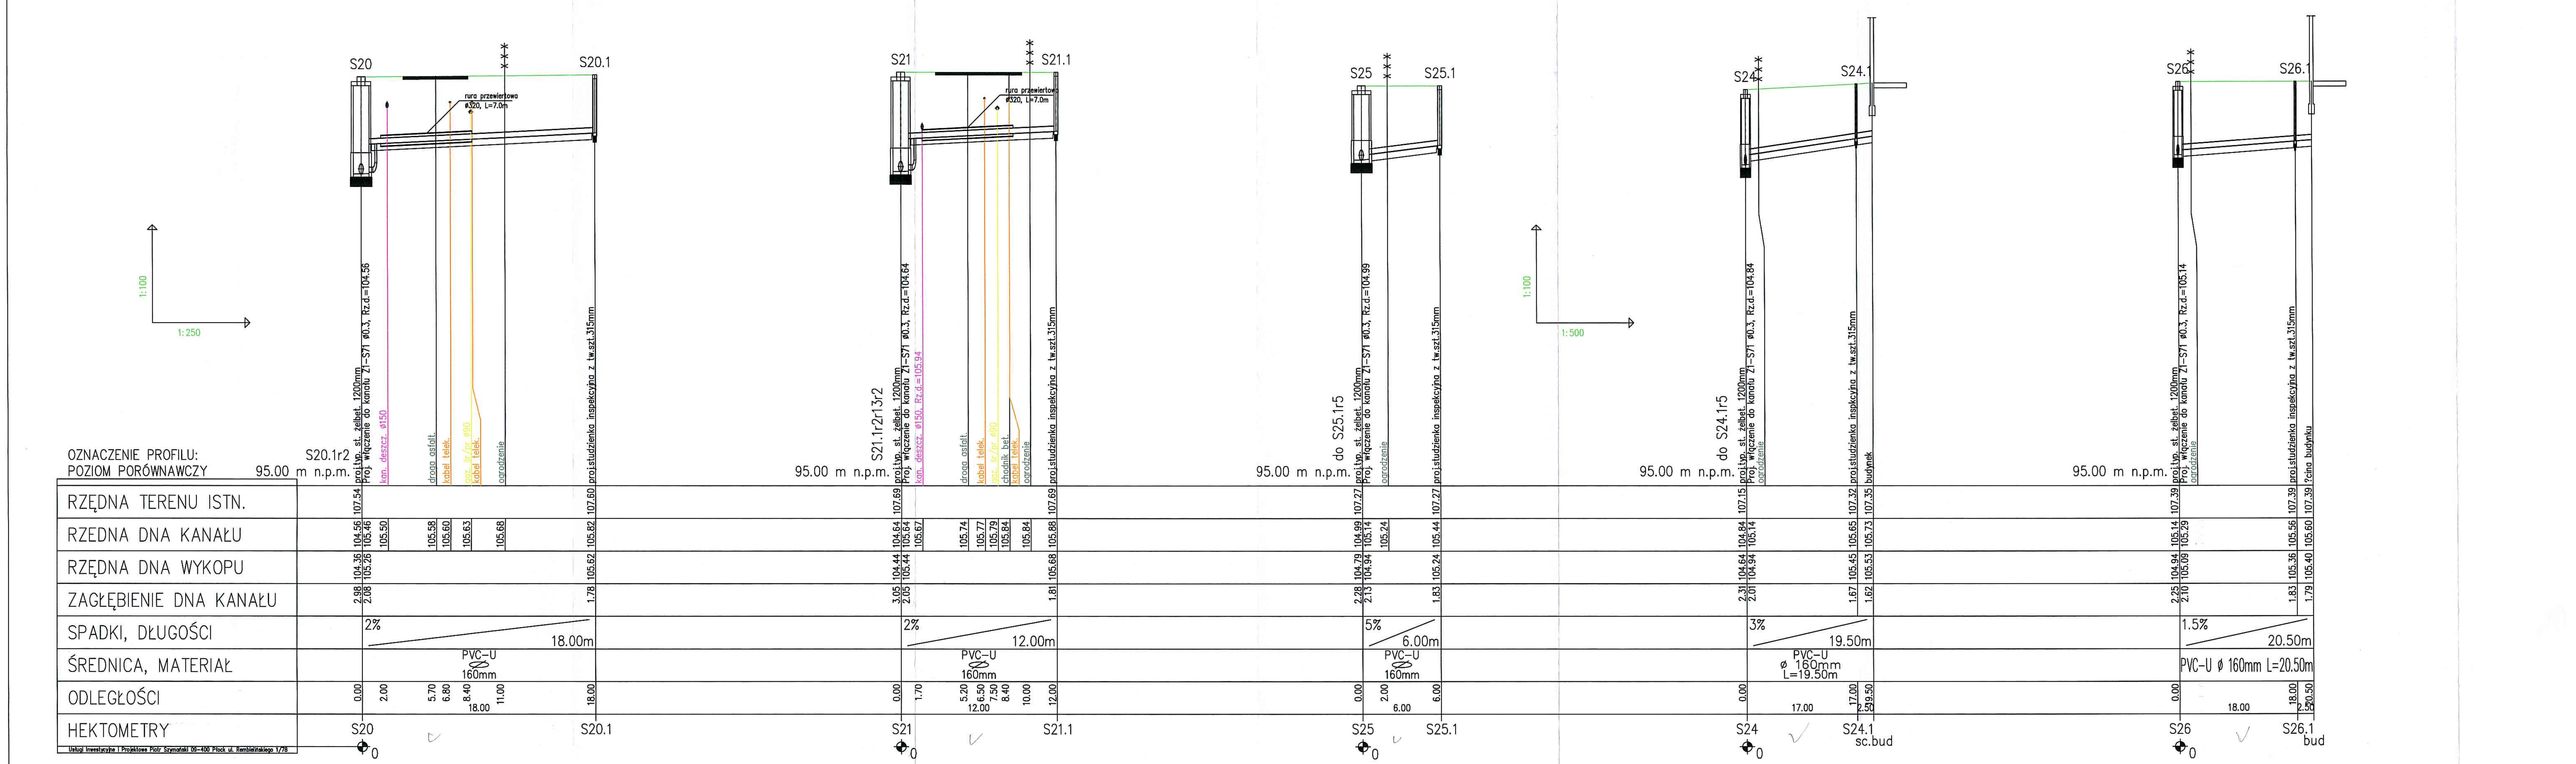


| Miejscowość : Mochowo | |
|---|---|
| Nazwa rysunku : PROFIL KANALIZACYJNY S20, S21, S25, S24, S26 | Usługi Inwestycyjne i Projektowe Piotr Szymański 09-400 Płock ul.Rembielińskiego 1/78 tel.(24) 367-59-39 |
| Temat : Kanalizacja sanitarna wraz przyłączami w m. Mochowo, Mochowo Parcele, Mochowo Nowe | Nr.rys. 36. |
| Branża : Sanitarna | |
| Nazwisko i imię : | Podpis : |
| Projektant : mgr.inż D.Janiszewska nr.upr.111/89 | Skala 1:100/500 /250 |
| Opracował : inż. P.Szymański | Data wykonania: 10.2011 |

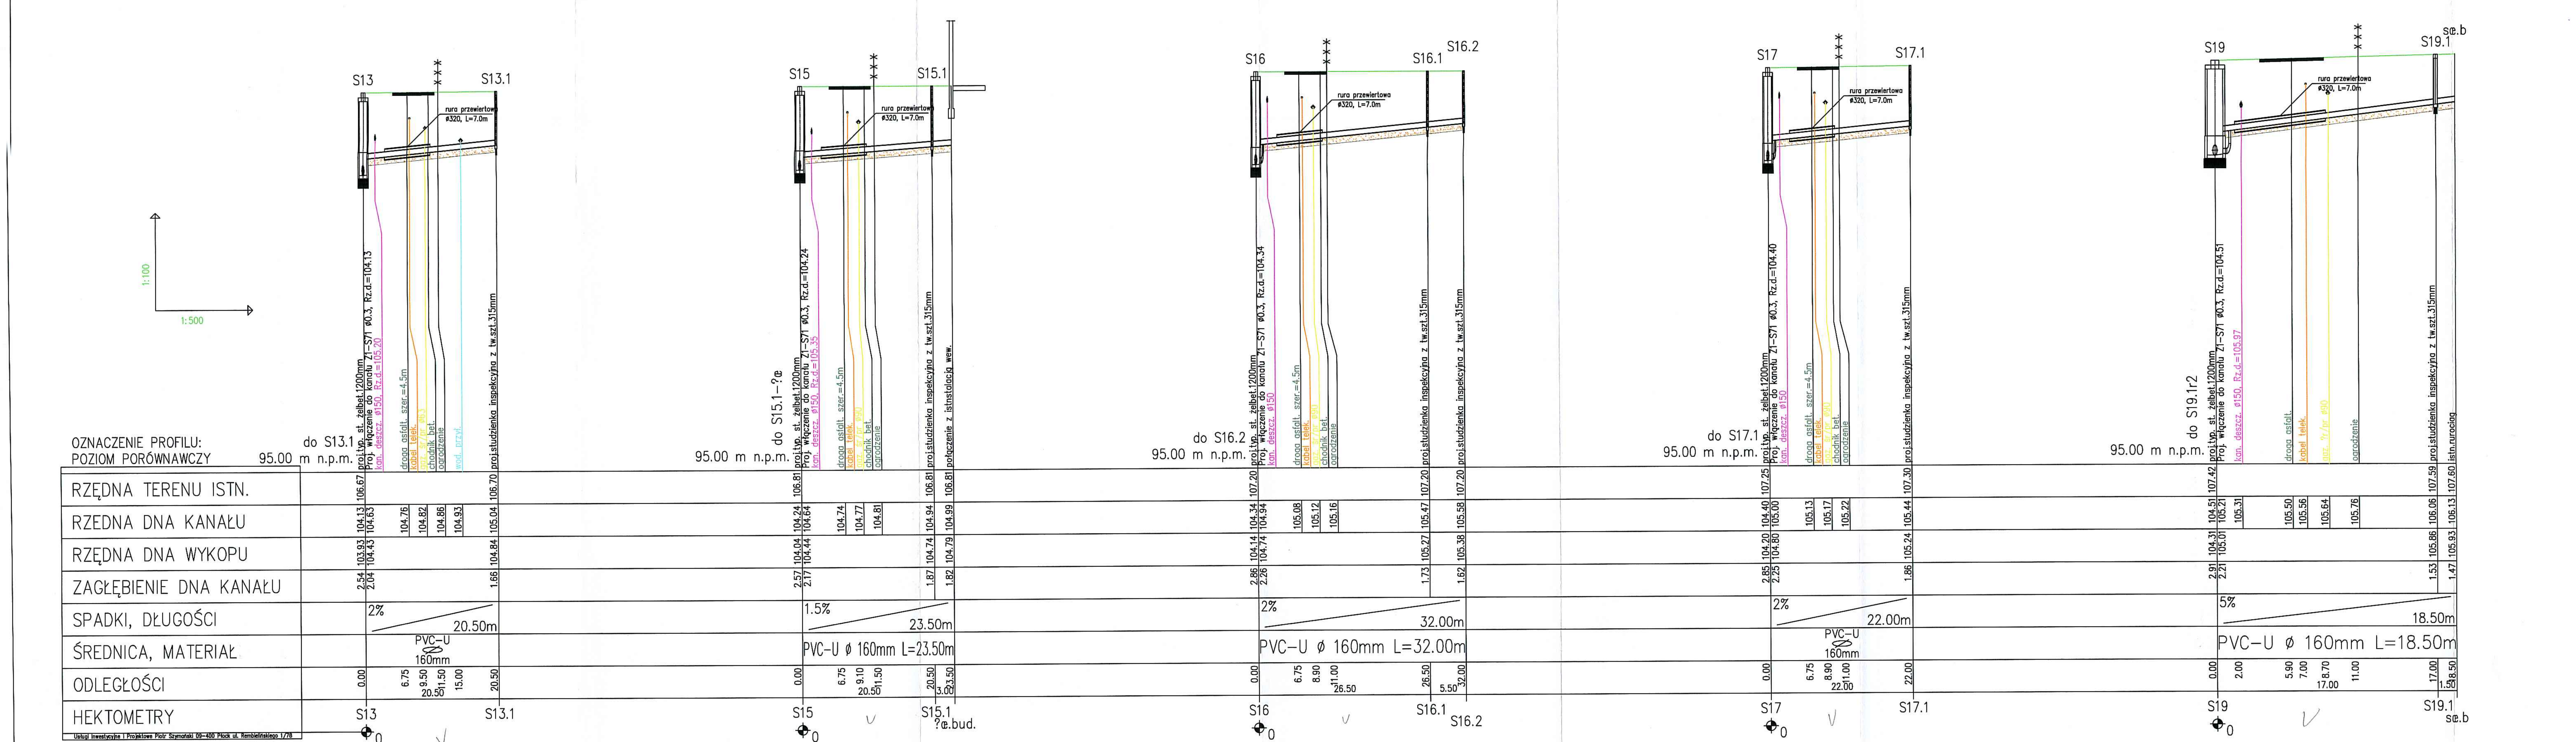


| Miejscowość : Mochowo | |
|---|---|
| Nazwa rysunku : PROFIL KANALIZACYJNY S13, S15, S16, S17, S19 | Usługi Inwestycyjne i Projektowe Piotr Szymański 09-400 Płock ul.Rembielińskiego 1/78 tel.(24) 367-59-39 |
| Temat : Kanalizacja sanitarna wraz przyłączami w m. Mochowo, Mochowo Parcele, Mochowo Nowe | Nr.rys. 35. |
| Branża : Sanitarna | |
| Nazwisko i imię : | Podpis : |
| Projektant : mgr.inż D.Janiszewska nr.upr.111/89 | Skala 1:100/500 |
| Opracował : inż. P.Szymański | Data wykonania: 10.2011 |