Nie wyklucza się istnienia w terenie urządzeń podziemnych nie wykazanych na niniejszym szkicu, mogą, które nie zostały odnalezione podczas wykonywania pomiarów lub nie były zgłoszone do inwentaryzacji przed zasypaniem oraz dla których brak informacji branżowych.

STAROSTA SIERPECKI
Powiatowy Ośrodek Dokumentacji Geodezyjnej i Kartograficznej w Sierpcu

Zgodnie z art. 15 ustawy z dnia 17 maja 1989r. Prawo geodezyjne i kartograficzne (tj. Dz.U. z 2010 r. Nr 193, poz. 1287, z późn. zm.) zasób geodezyjny i kartograficzny oraz obiekty topograficzne o szczególnym znaczeniu gospodarczym, obronnym i kulturowym podlegają ochronie. Kto zamierza wykonywać prace mogące spowodować zniszczenie lub uszkodzenie znaków geodezyjnych, grawimetrycznych lub magnetycznych, powinien uzyskać ich projekt przebudowy lub zabezpieczenia w Starostwie Sierpeckim.

STAROSTA SIERPECKI
Powiatowy Ośrodek Dokumentacji Geodezyjnej i Kartograficznej
w Sierpcu
W obszarze opracowania brak/są znaki geodezyjne
Uprawnienia nr 2428/10
Nr rej. 2428-A/2003 40 36
Data 10.01.2003
Sierpc, dnia 10.01.2003 r.
Dz. 2338/09
Z UPR. STAROSTY
mgr inż. Aleksander Wiśniewski
upr. nr 2428

Odpis uzgodnień

STAROSTA SIERPECKI

1.Zespół Uzgadniania Dokumentacji Projektowej w Sierpcu Na podstawie art.28ust.1 ustawy z dnia 17 maja 1989r-Prawo geodezyjne i kartograficzne (Dz.U.z 2000r Nr100,poz.1088 i Nr 120poz.1288) uzgodniono usytuowanie projektowanych sieci uzbrojenia terenu kanalizacja sanitarna
Uzgodnione usytuowanie sieci uzbrojenia terenu podlega wytyczeniu i geodezyjnej inwentaryzacji powykonawczej przez jednostki uprawnione do wykonywania prac geodezyjnych. W razie niezgodności realizacji sieci uzbrojenia terenu z uzgodnionym projektem inwestor zobowiązany jest przedłożyć mapę wynikami pomiarów powykonawczych właściwemu organowi administracji architektoniczno-budowlanej. Uzgodnienie usytuowania projektowanych sieci uzbrojenia terenu zachowuje ważność przez okres 3lat od dnia wydania opinii w sprawie uzgodnienia usytuowania projektowanych sieci uzbrojenia terenu. Uzgodnienie traci ważność w przypadku o którym mowa w § 13 rozporządzenia Ministra Rozwoju Regionalnego i Budownictwa z dnia 2 kwietnia 2001r w sprawie geodezyjnej ewidencji sieci uzbrojenia terenu oraz zespołów uzgadniania dokumentacji projektowej(Dz.U.Nr38, poz.455) opinia nr G.6630.395.2012 Sierpc, dnia 27.11.2012
Przewodniczący ZUDP Zbigniew Kopyciński (podpis nieczytelny)

2. PAŃSTWOWY POWIATOWY INSPEKTOR SANITARNY w SIERPCU mgr inż. Bożena Umińska (podpis nieczytelny)
Uzgodniono na podstawie ustawy z dnia 14 marca 1985r. o Państwowej Inspekcji Sanitarnej (Dz.U. z 201 1r. Nr 212, Poz. 1263) ZNS z dnia 21.12.2012 Nr rej.PPIS/ZNS-452/48/4833/12

za zgodność z oryginałem

USŁUGI INWESTYCYJNE I PROJEKTOWE
Piotr Szymański
09-400 Płock ul.Rembielińskiego 1/78
NIP 774-175-53-39
tel. (024) 367 59 39

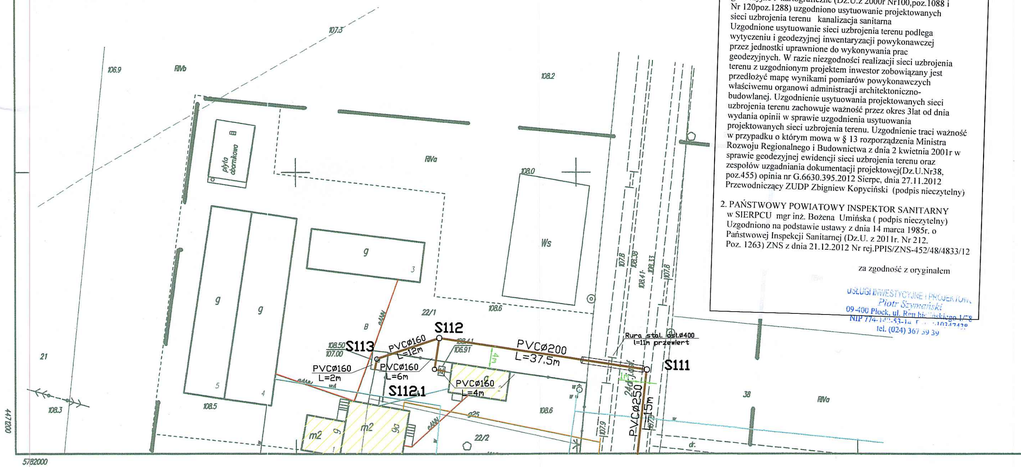

Legenda

PVC	proj. grawitacyjna kanalizacja sanitarna
PE	proj. ciśnieniowa kanalizacja sanitarna
PP	proj. strefowa ponpownia ścieków sanitarnych
g	istn. sieć gazowa
kd	istn. gminna kanalizacja deszczowa
w	istn. gminna sieć wodociągowa
eNA	istniejące kable energetyczne
t	istn. kabel telekomunikacyjny

Miejscowość :Mochowo Parcele			
Nazwa rysunku: Projekt Zagospodarowania Terenu		Usługi Inwestycyjne i Projektowe Piotr Szymański 09-400 Płock ul.Rembielińskiego 1/78 tel.(024) 367-59-39	
Temat:	Kanalizacja sanitarna wraz z przyłączmi w m. Mochowo, Mochowo Parcele, Mochowo Nowe gm. Mochowo		Skala: 1:500
Branża :	Sanitarna		
Projektant :	Nazwisko i Imię	Podpis	Nr.rys.17
	mgr inż. D. Janiszewska nr upr.111/89	mgr inż. Marianna Dorota Janiszewska Nr upr. 111/89	Data wykonania 10.2011
Opracował :	inż. P.Szymański	USŁUGI INWESTYCYJNE I PROJEKTOWE Piotr Szymański 09-400 Płock ul.Rembielińskiego 1/78 tel. (024) 367 59 39	

251.243.154.3

1:500

Mapa do celów projektowych

Założona w 2010 r. przez :

USŁUGI GEODEZYJNE Adam Sławomir Gąsiorowski
W Sierpcu

Kierownik Grupy Robót :

GEODETA
Sławomir Gąsiorowski
UPRAWNIENIA NR 11492

USŁUGI GEODEZYJNE
Adam Sławomir Gąsiorowski
09-200 Sierpc, ul. Kopernika 8
tel. (024) 276-10-21; 782-775-116 lub 47

A. Gm. Mochowo

1. wieś Mochowo Parcele

Granice wg stanu użytkowania i ewidencji gruntów.