


Gm. Mochowo

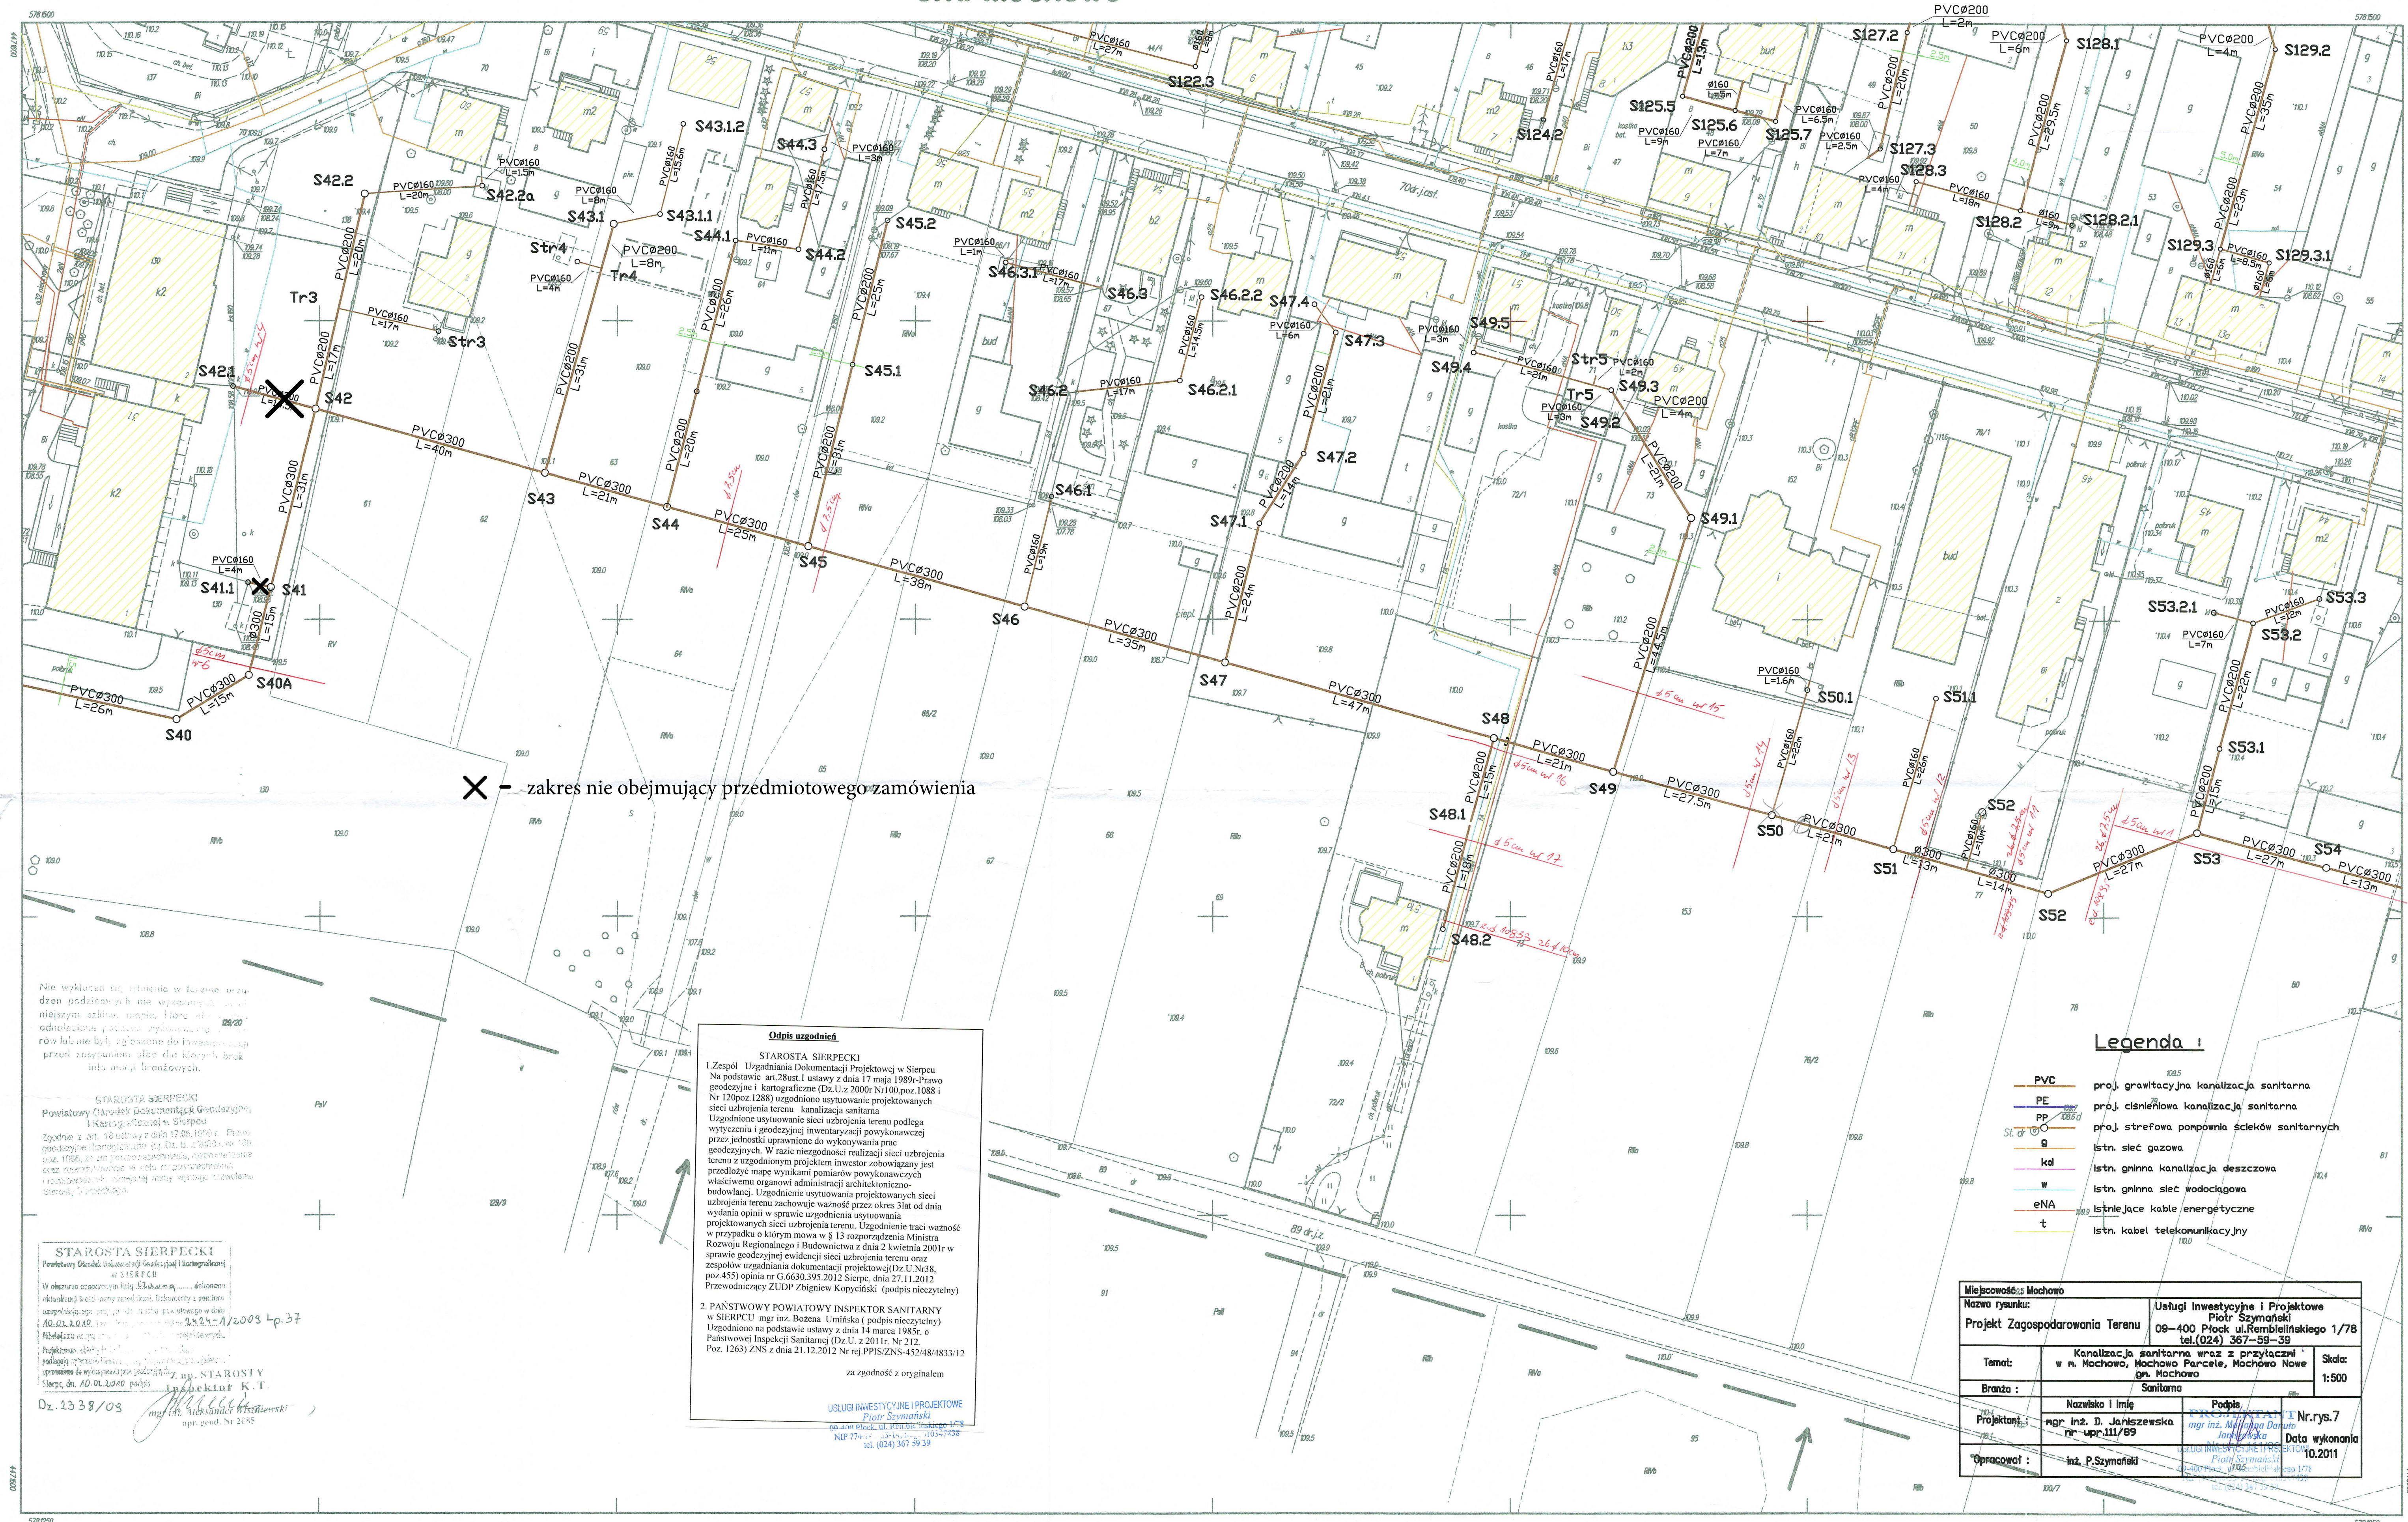

Mapa do celów projektowych

Uzgodniona w 2010 r. przez:

USŁUGI GEODEZYJNE Adam Sławomir Gąsiorowski


W Sierpcu

GEODETA

Sławomir Gąsiorowski



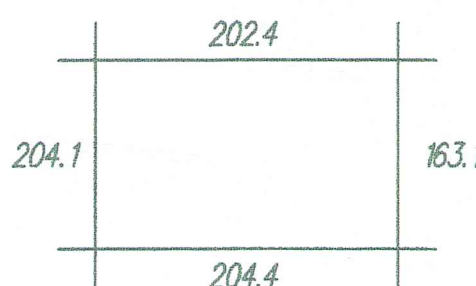

A. Gm. Mochowo
1. wieś Mochowo

Granice wg stanu użytkowania i ewidencji gruntów.

251.243.204.2
1:500