


Gm. Mochowro

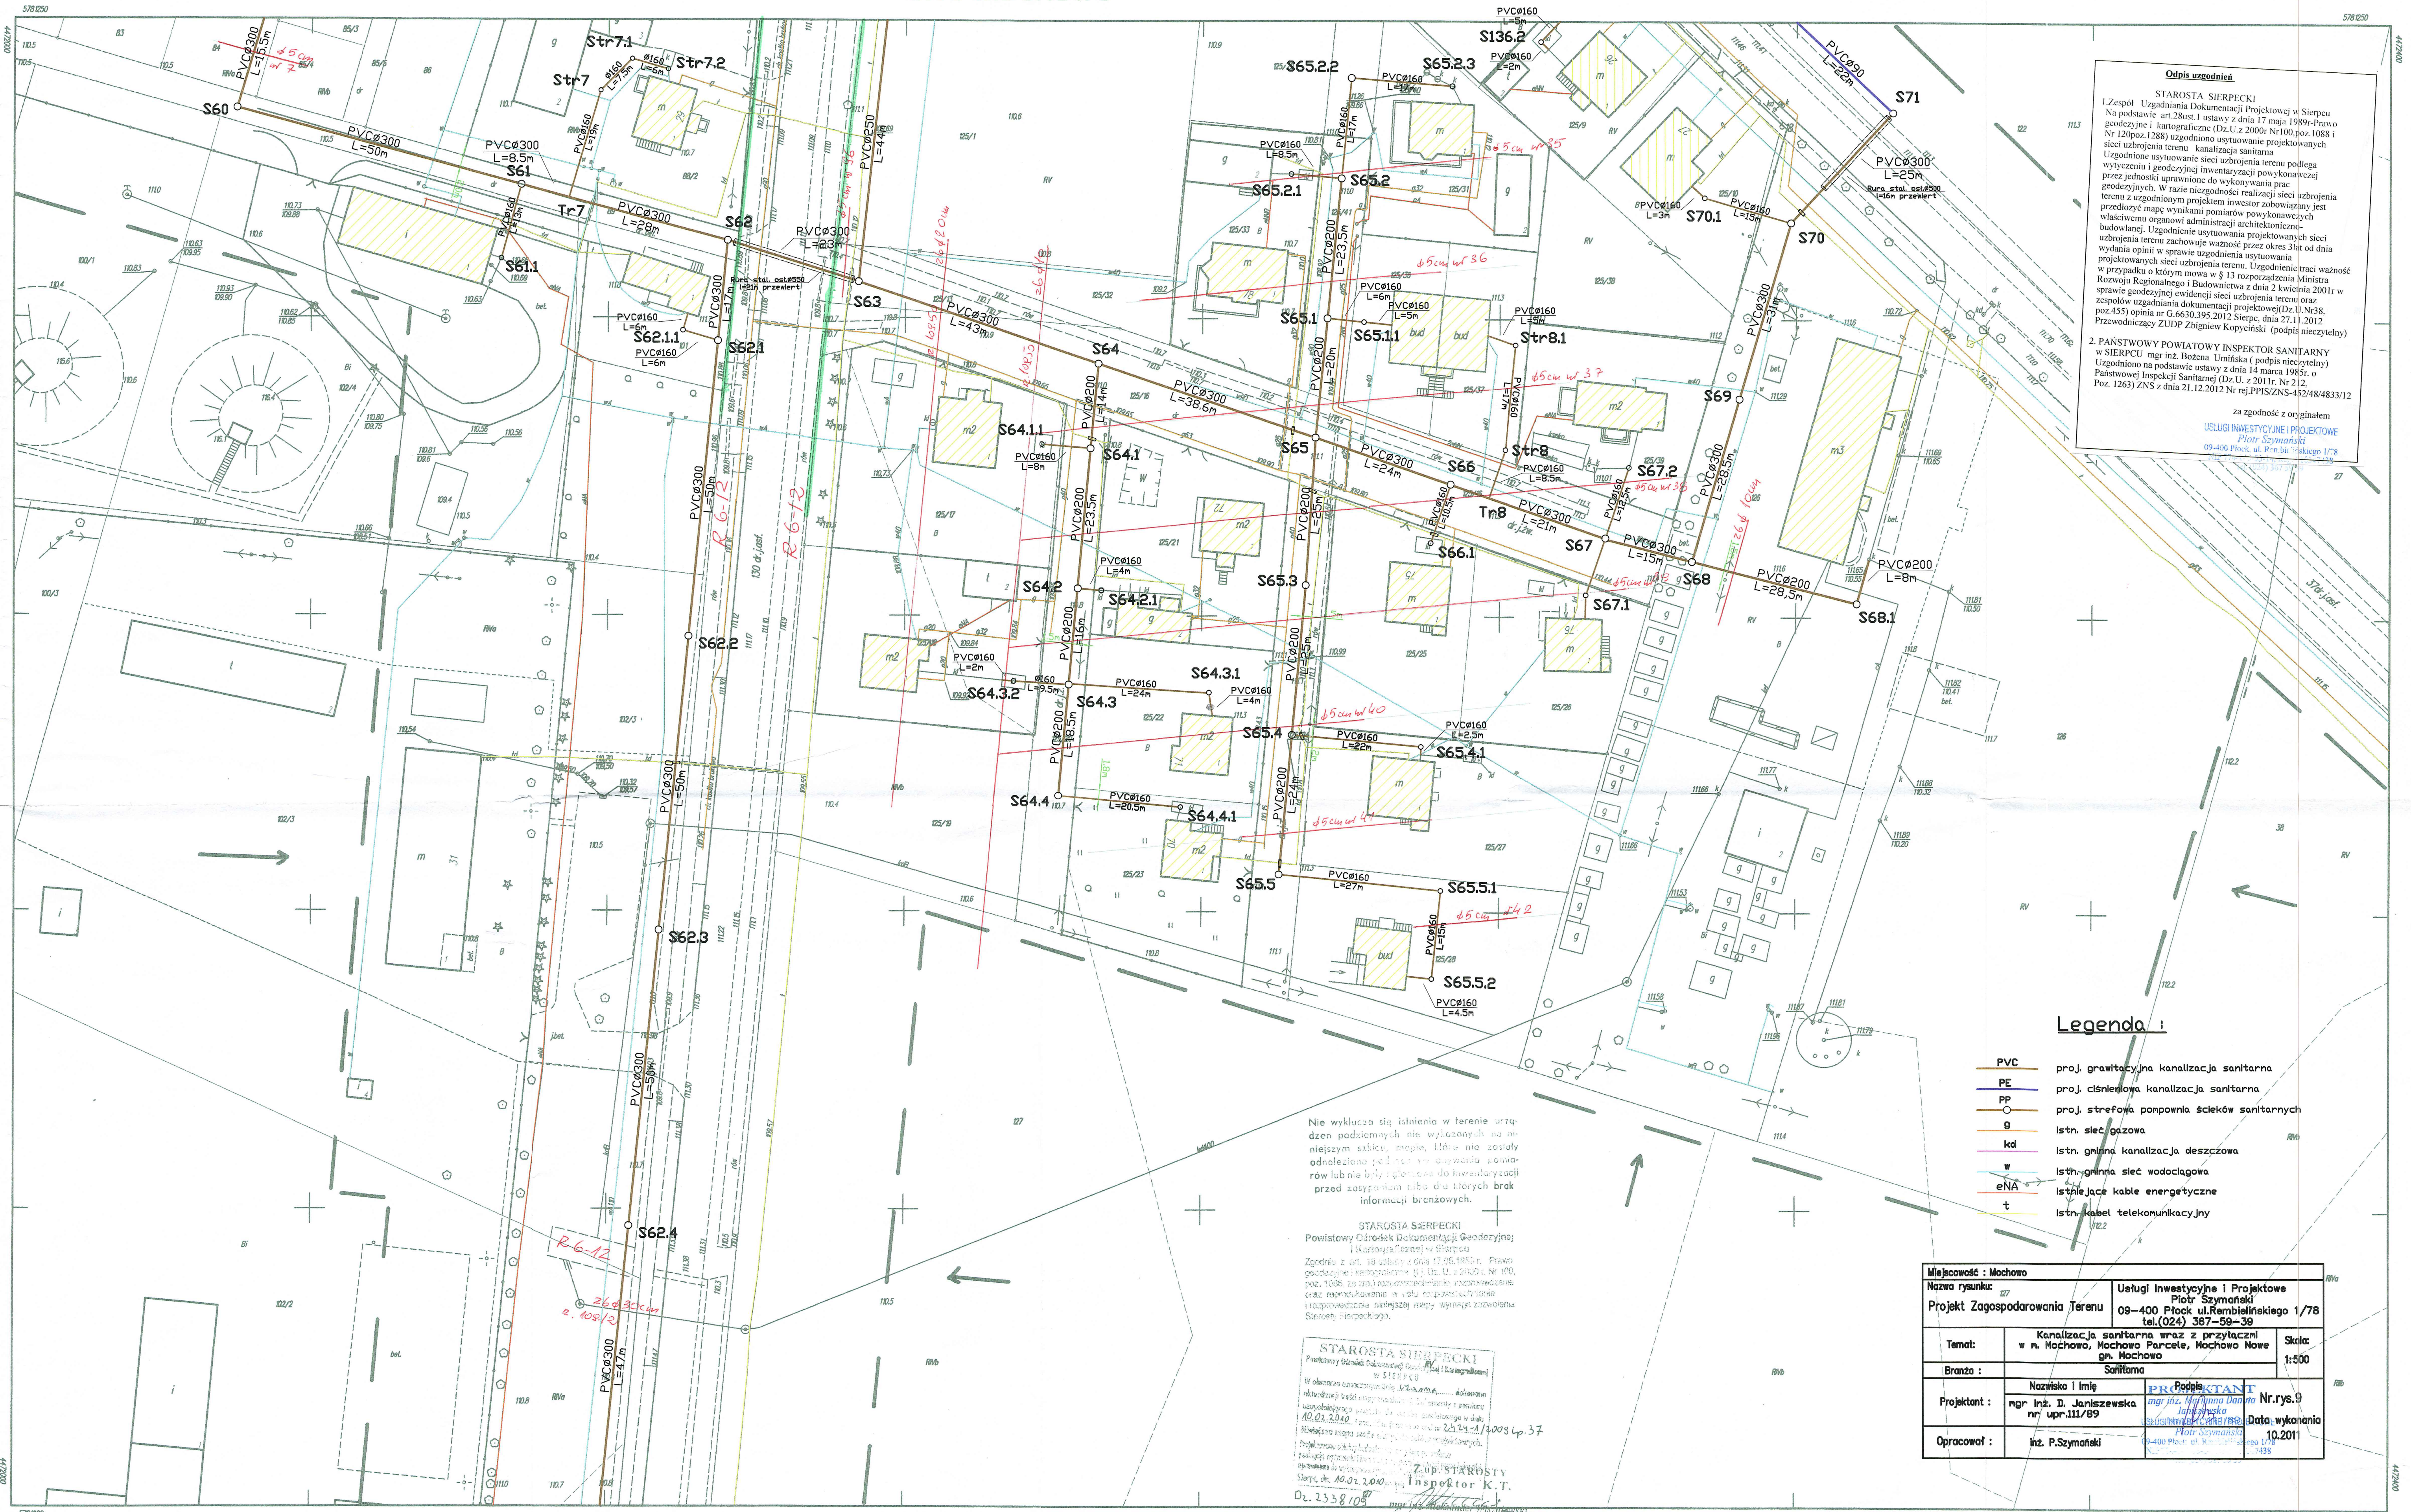

251.244.163.3
1:500

Mapa do celów projektowych

Założona w 2010 r. przez :
USŁUGI GEODEZYJNE Adam Sławomir Gąsiorowski
 W Sierpcu

USŁUGI GEODEZYJNE
Adam Sławomir Gąsiorowski
09-200 Sierpc; ul. Kopernika 8
tel. (024) 275-10-20; FAX 775-118 93-67

Kierownik Grupy Robót :

Sławomir Gasiorowski
UPRAWNIENIA NR 11492
(podpis) (data)

A. Gm. Mochowo
1. wieś Mochowo
2. wieś Mochowo Nowe

Granice wg stanu użytkowania i ewidencji gruntów.