Gm. Mochowo

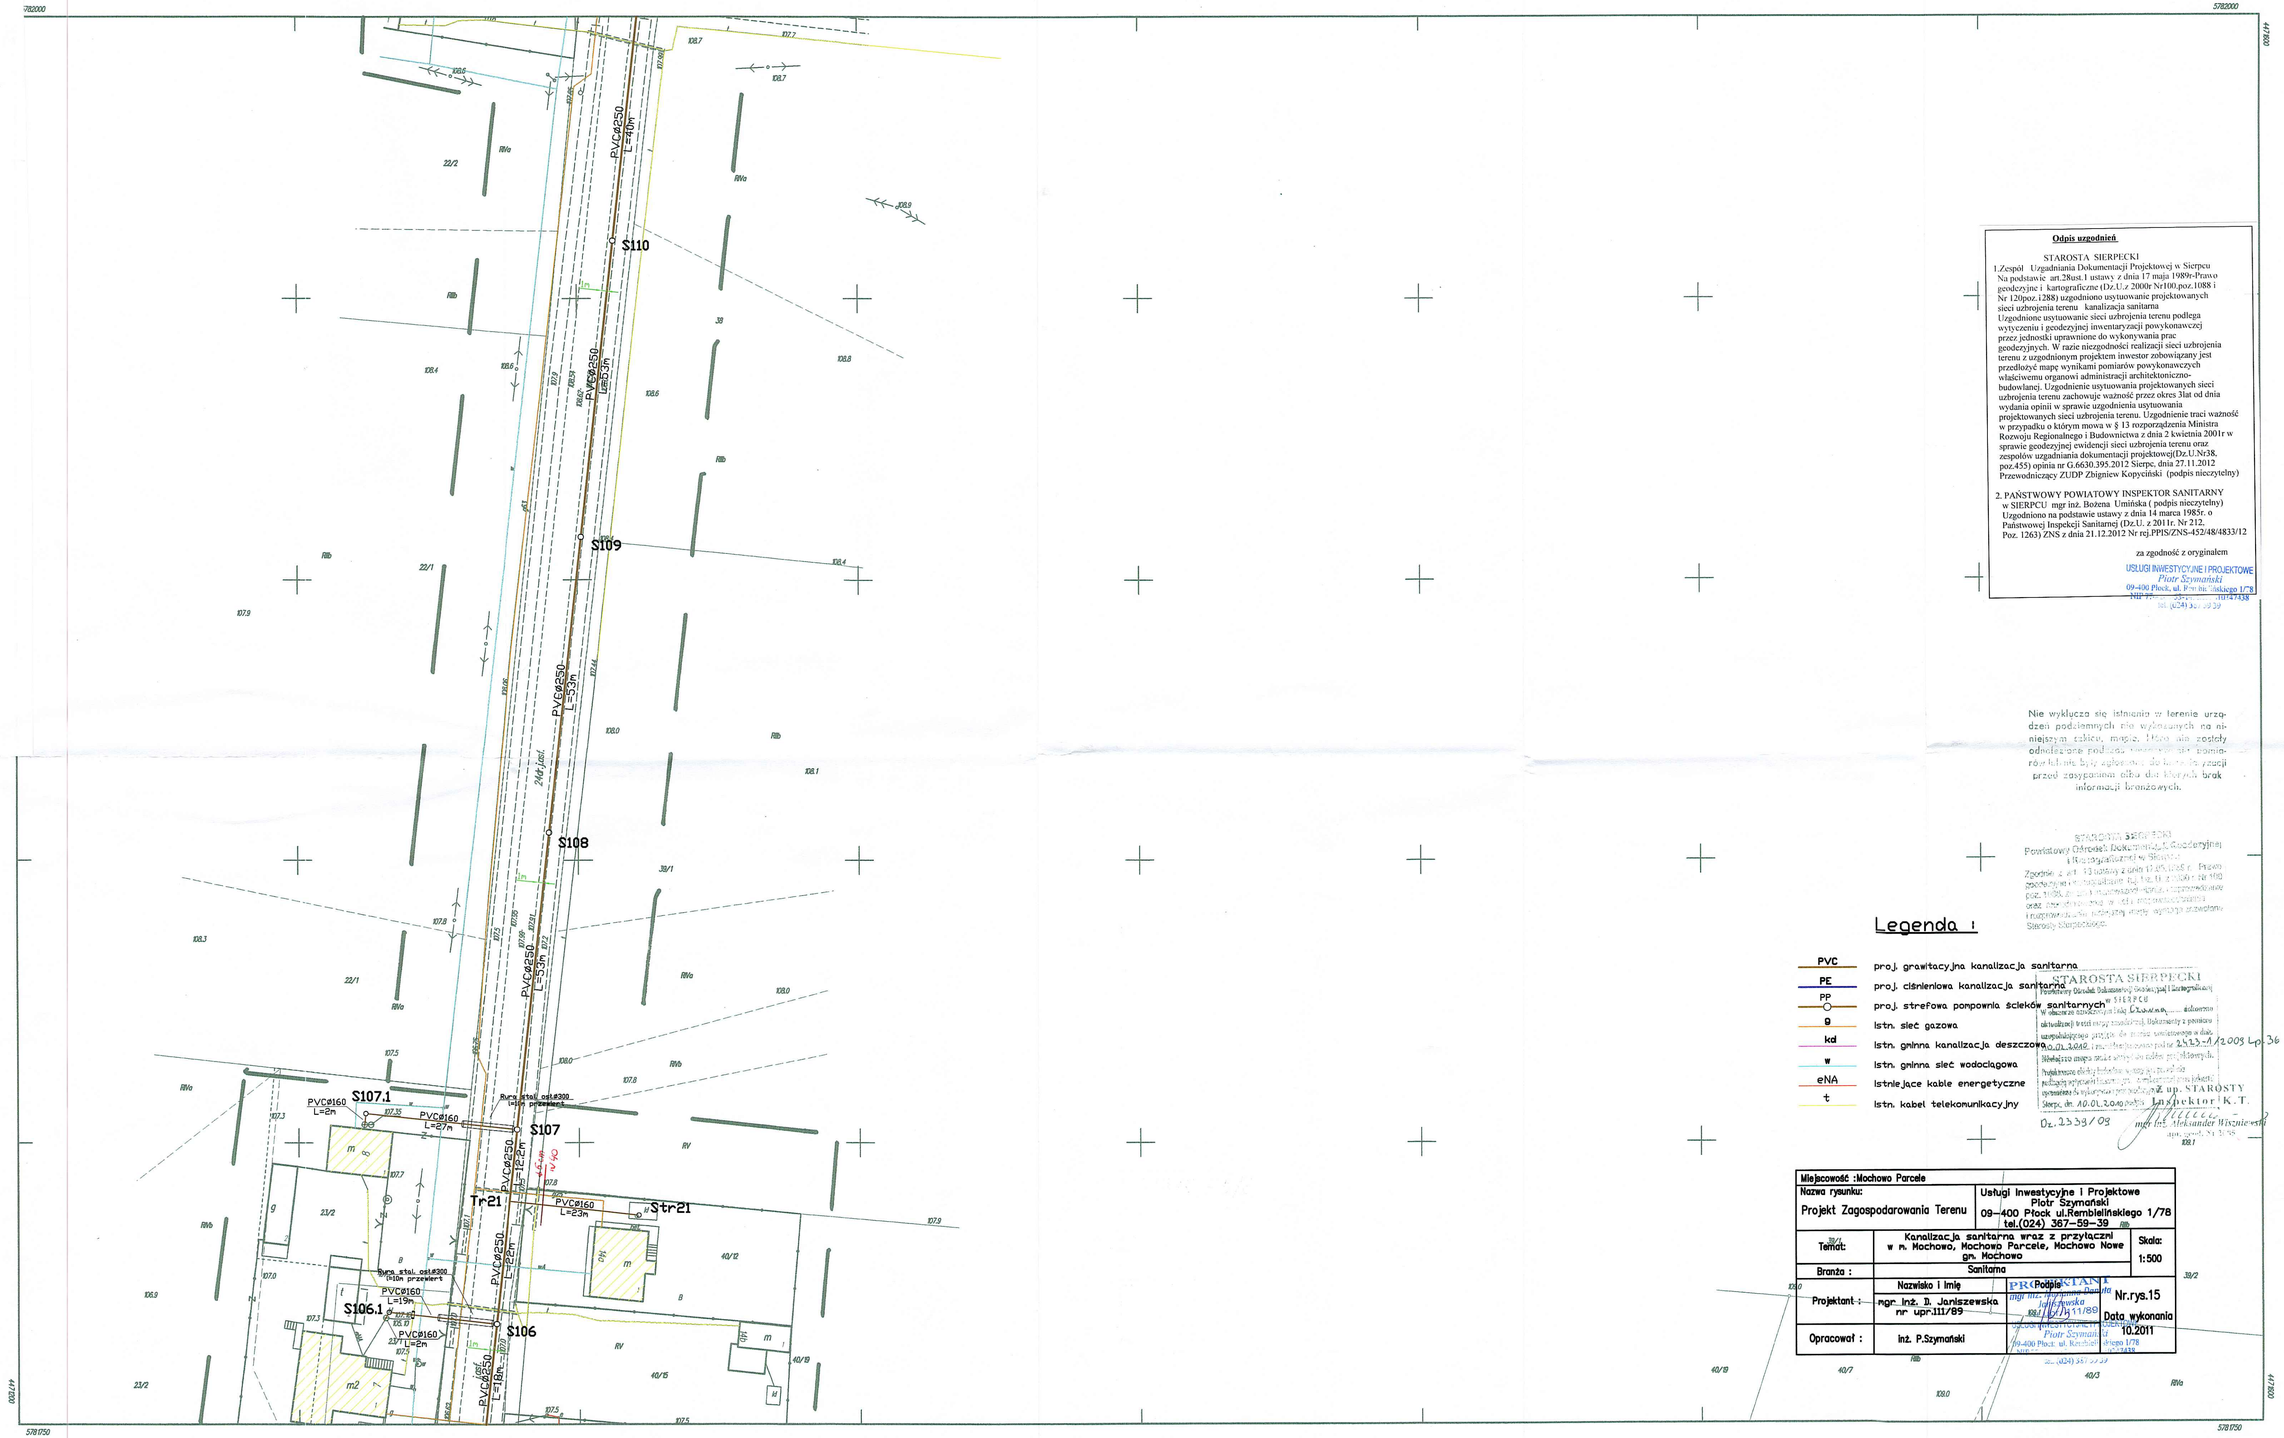

Odpis uzgodnień

STAROSTA SIERPECKI

1.Zespół Uzgadniania Dokumentacji Projektowej w. Sierpcu Na podstawie art.28ust.1 ustawy z dnia 17 maja 1989r-Prawo geodezyjne i kartograficzne (Dz.U.z 2000r Nr100,poz.1088 i Nr 120poz.1288) uzgodniono usytuowanie projektowanych sieci uzbrojenia terenu kanalizacja sanitarna Uzgodnione usytuowanie sieci uzbrojenia terenu podlega wytyczeniu i geodezyjnej inwentaryzacji powykonawczej przez jednostki uprawnione do wykonywania prac geodezyjnych. W razie niezgodności realizacji sieci uzbrojenia terenu z uzgodnionym projektem inwestor zobowiązany jest przedłożyć mapę wynikami pomiarów powykonawczych właściwemu organowi administracji architektoniczno-budowlanej. Uzgodnienie usytuowania projektowanych sieci uzbrojenia terenu zachowuje ważność przez okres 3lat od dnia wydania opinii w sprawie uzgodnienia usytuowania projektowanych sieci uzbrojenia terenu. Uzgodnienie traci ważność w przypadku o którym mowa w § 13 rozporządzenia Ministra Rozwoju Regionalnego i Budownictwa z dnia 2 kwietnia 2001r w sprawie geodezyjnej ewidencji sieci uzbrojenia terenu oraz zespołów uzgadniania dokumentacji projektowej(Dz.U.Nr38, poz.455) opinia nr G.6630.395.2012 Sierpc, dnia 27.11.2012 Przewodniczący ZUDP Zbigniew Kopyciński (podpis nieczytelny)

2. PAŃSTWOWY POWIATOWY INSPEKTOR SANITARNY w SIERPCU mgr inż. Bożena Umińska (podpis nieczytelny) Uzgodniono na podstawie ustawy z dnia 14 marca 1985r. o Państwowej Inspekcji Sanitarnej (Dz.U. z 2011r. Nr 212, Poz. 1263) ZNS z dnia 21.12.2012 Nr rej.PPIS/ZNS-452/48/4833/12

za zgodność z oryginałem

USŁUGI INWESTYCYJNE I PROJEKTOWE
Piotr Szymański
09-400 Płock, ul. Rembielińskiego 1/78
tel. (024) 367-59-39 NIP 774-[illegible]

Nie wyklucza się istnienia w terenie urządzeń podziemnych nie wykazanych na niniejszym szkicu, mogą, które nie zostały odnalezione podczas [illegible] pomiarowych. Nie ponosimy [illegible] przed zasypaniem celu dla którego brak informacji branżowych.

STAROSTA SIERPECKI
Powiatowy Ośrodek Dokumentacji Geodezyjnej i Kartograficznej w Sierpcu
Zgodnie z art. 12 ustawy z dnia 17 maja 1989 r. Prawo geodezyjne i kartograficzne (tj. Dz. U. z 2000 r. Nr 100, poz. 1086, z późn. zm.) mapa zasadnicza [illegible] zatwierdzona w dniu [illegible] w zakresie [illegible] Starosty Sierpeckiego.

STAROSTA SIERPECKI
Powiatowy Ośrodek Dokumentacji Geodezyjnej i Kartograficznej w Sierpcu
Zgodnie z art. 12 ustawy z dnia 17 maja 1989 r. Prawo geodezyjne i kartograficzne (tj. Dz. U. z 2000 r. Nr 100, poz. 1086, z późn. zm.) mapa zasadnicza [illegible] zatwierdzona w dniu [illegible] w zakresie [illegible] Starosty Sierpeckiego.

STAROSTA SIERPECKI
Powiatowy Ośrodek Dokumentacji Geodezyjnej i Kartograficznej w Sierpcu
w imieniu STAROSTY
Sierpc, dn. 16.01.2009 r. Inspektor K.T.
mgr inż. Aleksander Wiśniewski
Oz.2359/08

Legenda :

PVC	proj. grawitacyjna kanalizacja sanitarna
PE	proj. ciśnieniowa kanalizacja sanitarna
PP	proj. strefowa pompownia ścieków sanitarnych
g	istn. sieć gazowa
kd	istn. gminna kanalizacja deszczowa
w	istn. gminna sieć wodociągowa
eNA	istniejące kable energetyczne
t	istn. kabel telekomunikacyjny

Miejscowość : Mochowo Parcele		
Nazwa rysunku: Projekt Zagospodarowania Terenu	Usługi Inwestycyjne i Projektowe Piotr Szymański 09-400 Płock ul.Rembielińskiego 1/78 tel.(024) 367-59-39	
Temat:	Kanalizacja sanitarna wraz z przyłączni w m. Mochowo, Mochowo Parcele, Mochowo Nowe gm. Mochowo	Skala: 1:500
Branża :	Sanitarna	
Projektant :	Nazwisko i Imię: mgr inż. D. Janiszewska nr upr.111/89	Podpis: PRZEDSIĘBIORSTWO PROJEKTOWE KLANZA mgr inż. Danuta Janiszewska 09-400 Płock ul. Rembielińskiego 1/78 tel. (024) 367-59-39 NIP 774-10-11-089
Opracował :	inż. P.Szymański	Piotr Szymański 09-400 Płock ul. Rembielińskiego 1/78 tel. (024) 367-59-39 NIP 774-[illegible]-7438
		Nr.rys.15 Data wykonania 10.2011

251.243.202.1
1:500

Mapa do celów projektowych

Założono w 2010 r. przez :

USŁUGI GEODEZYJNE Adam Sławomir Gąsiorowski W Sierpcu

USŁUGI GEODEZYJNE
Adam Sławomir Gąsiorowski
09-200 Sierpc ul. Kopernika 8
tel. (024) 275-10-20, NIP 775-118-82-67

Kierownik Grupy Robót : GEODETA

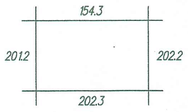

A. Gm. Mochowo

1. wieś Mochowo Parcele

Granice wg stanu użytkowania i ewidencji gruntów.